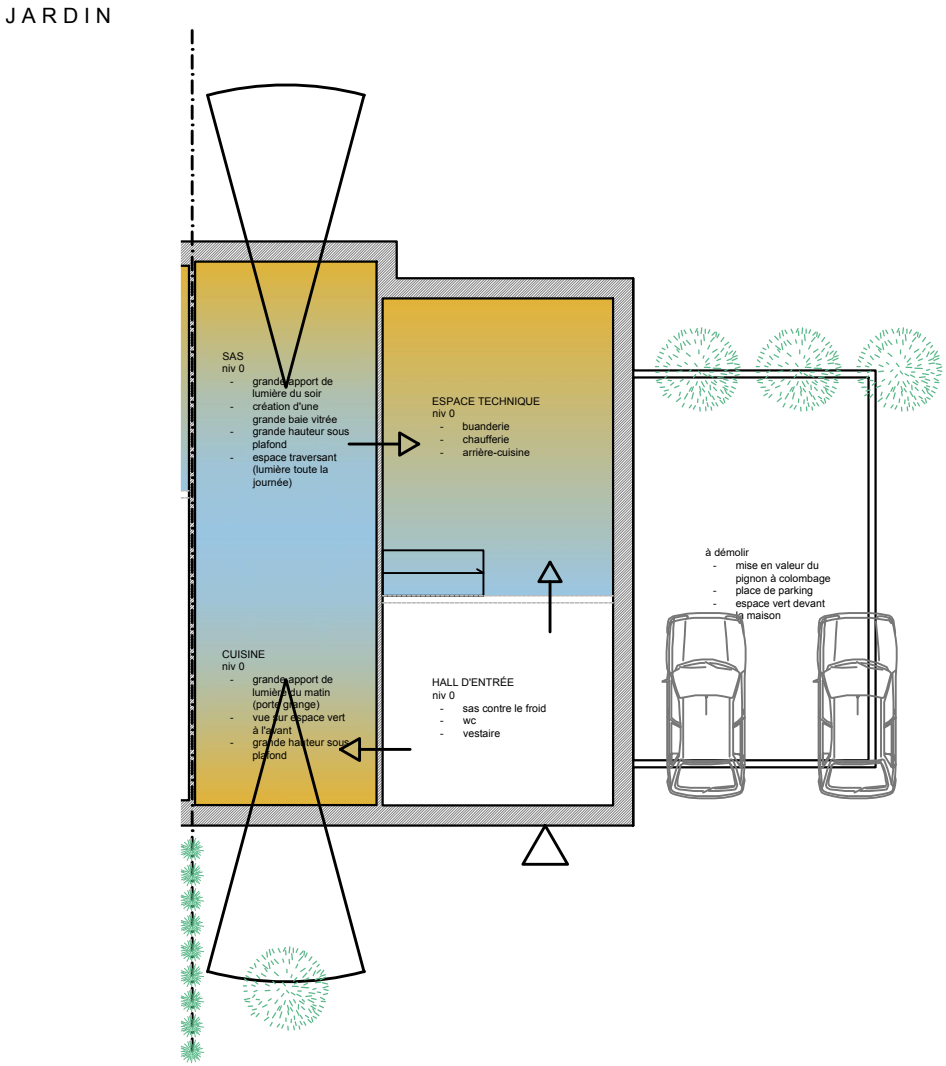

PLAN DU REZ DE CHAUSSEE

projet - RÉNOVATION D'UN BATIMENT A CHANLY

WENDY LAMBIN Architecte d'intérieur / SCHOOFS MAURICE Ir. Architecte - ROCHEFORT

échelle 1/150

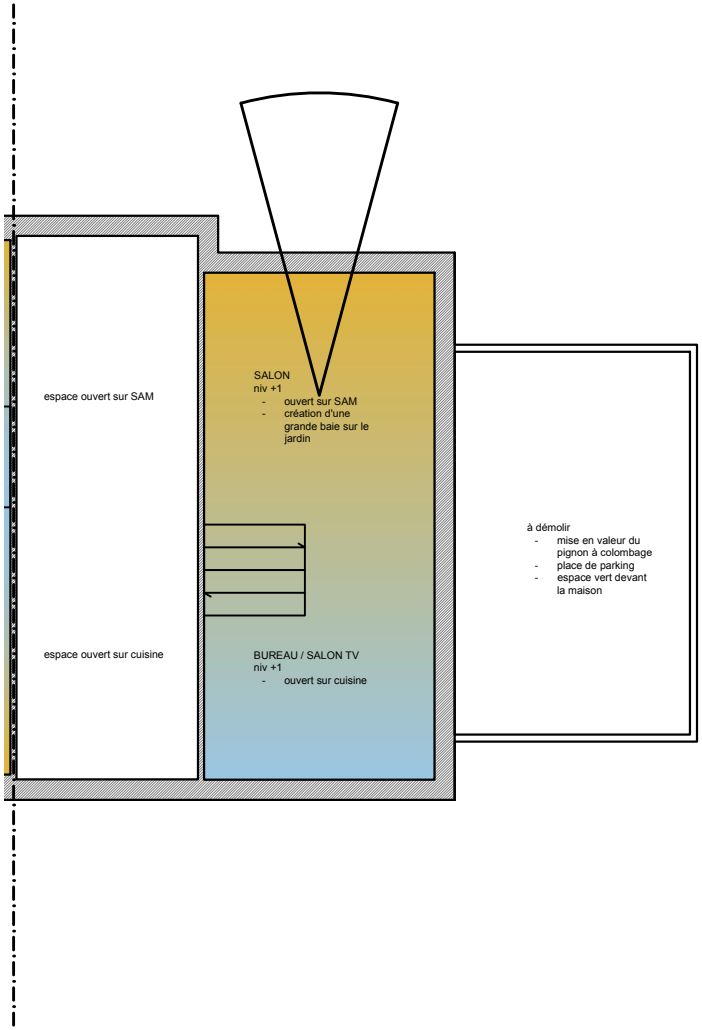

PLAN DU PREMIER ETAGE

projet - RÉNOVATION D'UN BATIMENT A CHANLY

WENDY LAMBIN Architecte d'intérieur / SCHOOFS MAURICE Ir. Architecte - ROCHEFORT

échelle 1/150

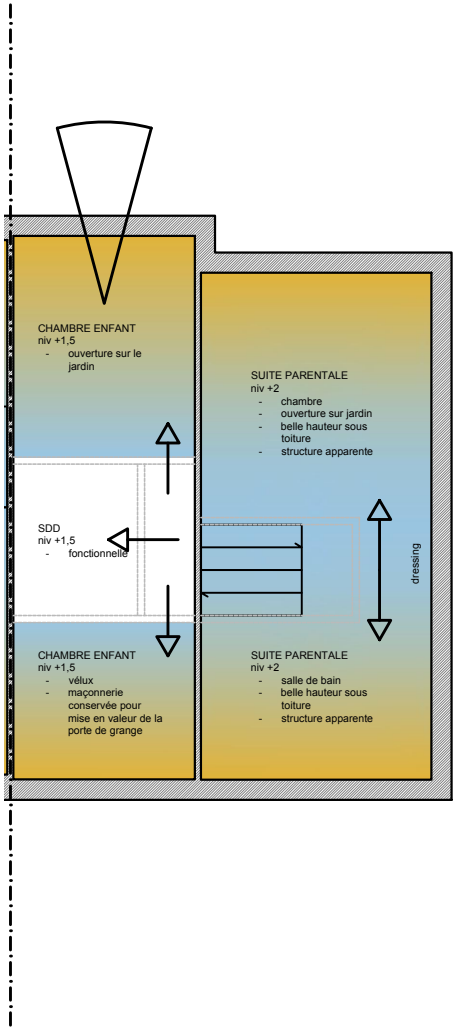

PLAN DU DEUXIEME ETAGE

projet - RÉNOVATION D'UN BATIMENT A CHANLY

WENDY LAMBIN Architecte d'intérieur / SCHOOFS MAURICE Ir. Architecte - ROCHEFORT

échelle 1/150

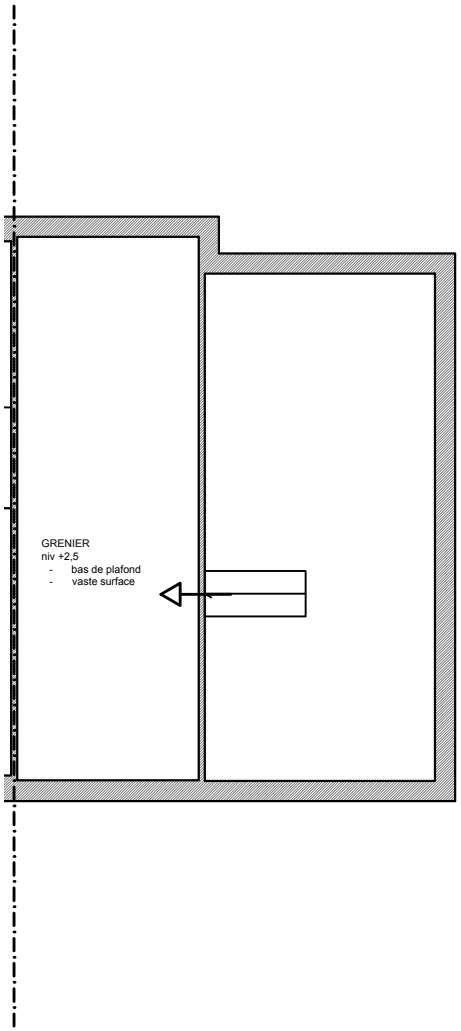

PLAN DES COMBLES

projet - RÉNOVATION D'UN BATIMENT A CHANLY

WENDY LAMBIN Architecte d'intérieur / SCHOOFS MAURICE Ir. Architecte - ROCHEFORT

échelle 1/150