

## ▼ Rez-de-chaussée

SURFACE TOTALE : 118.32 m<sup>2</sup> • SURFACE HABITABLE : 96.61 m<sup>2</sup> • PIÈCES : 9


Wellin

CRÉÉ LE  
2025-11-28

ADRESSE  
Rue Rouchettes 31

DÉTAILS  
Surface totale : 210.19 m<sup>2</sup>

Étages : 2  
Pièces : 15

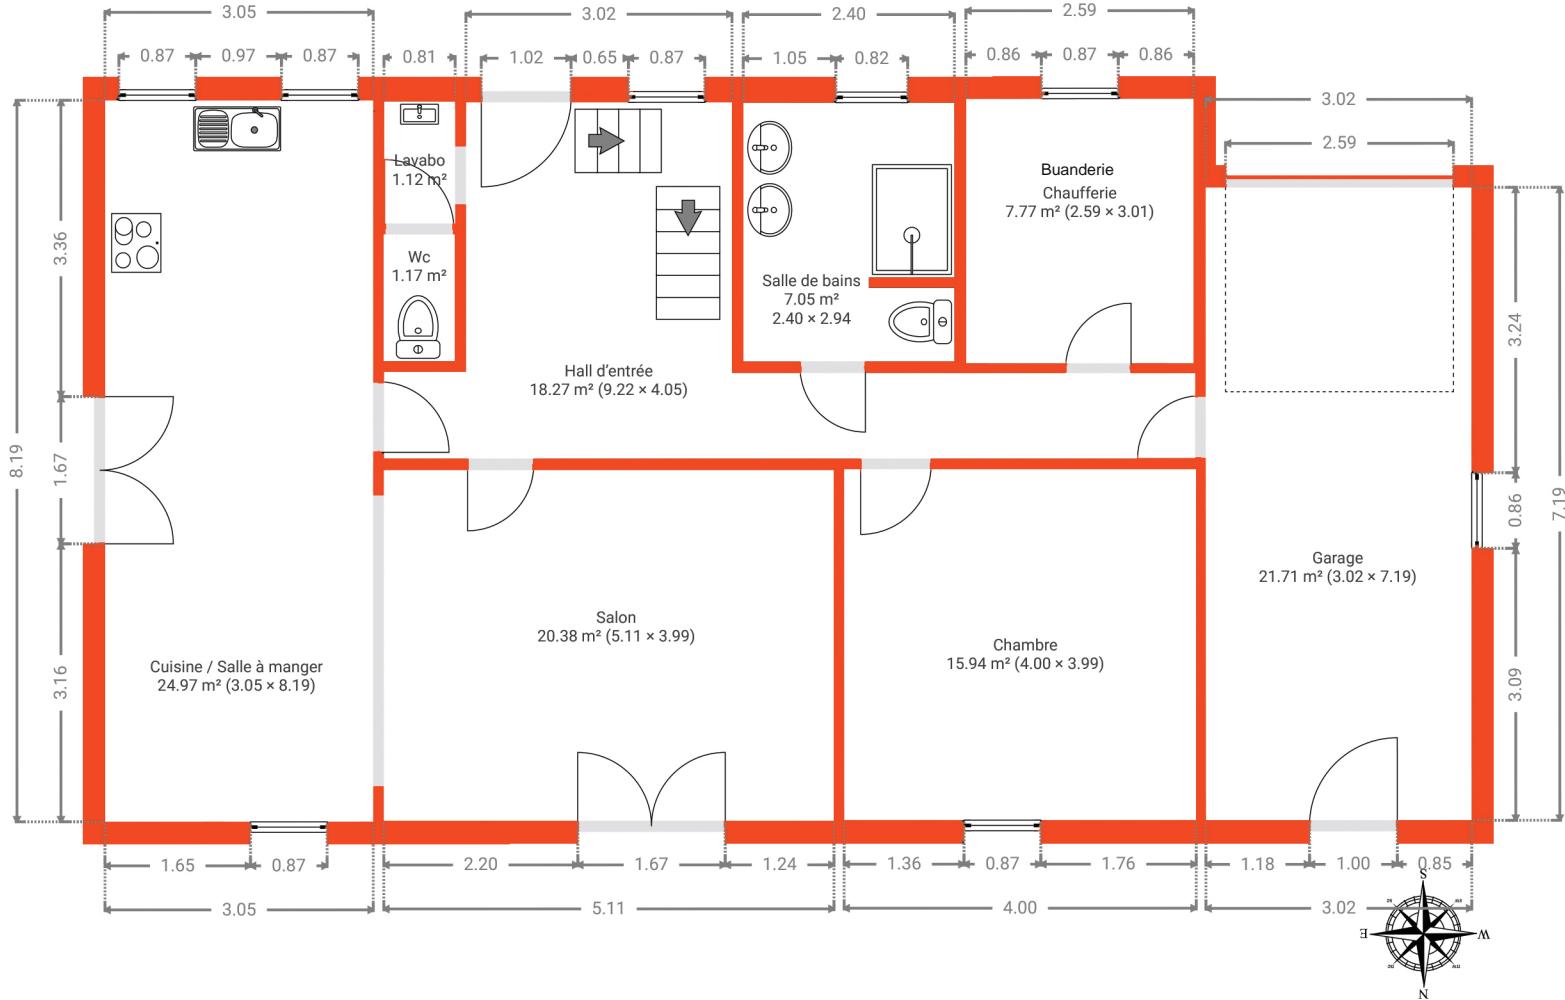

wellimmo  
AGENCE IMMOBILIÈRE

Document soumis à titre indicatif et non  
contractuel.