

▼ Rez-de-chaussée

SURFACE TOTALE : 184.07 m² • SURFACE HABITABLE : 152.54 m² • PIÈCES : 10


Bure

CRÉÉ LE
2026-01-06

ADRESSE
Rue De Belvaux 5

DÉTAILS

Surface totale : 424.92 m²
Surface habitable : 393.38 m²
Étages : 3
Pièces : 21

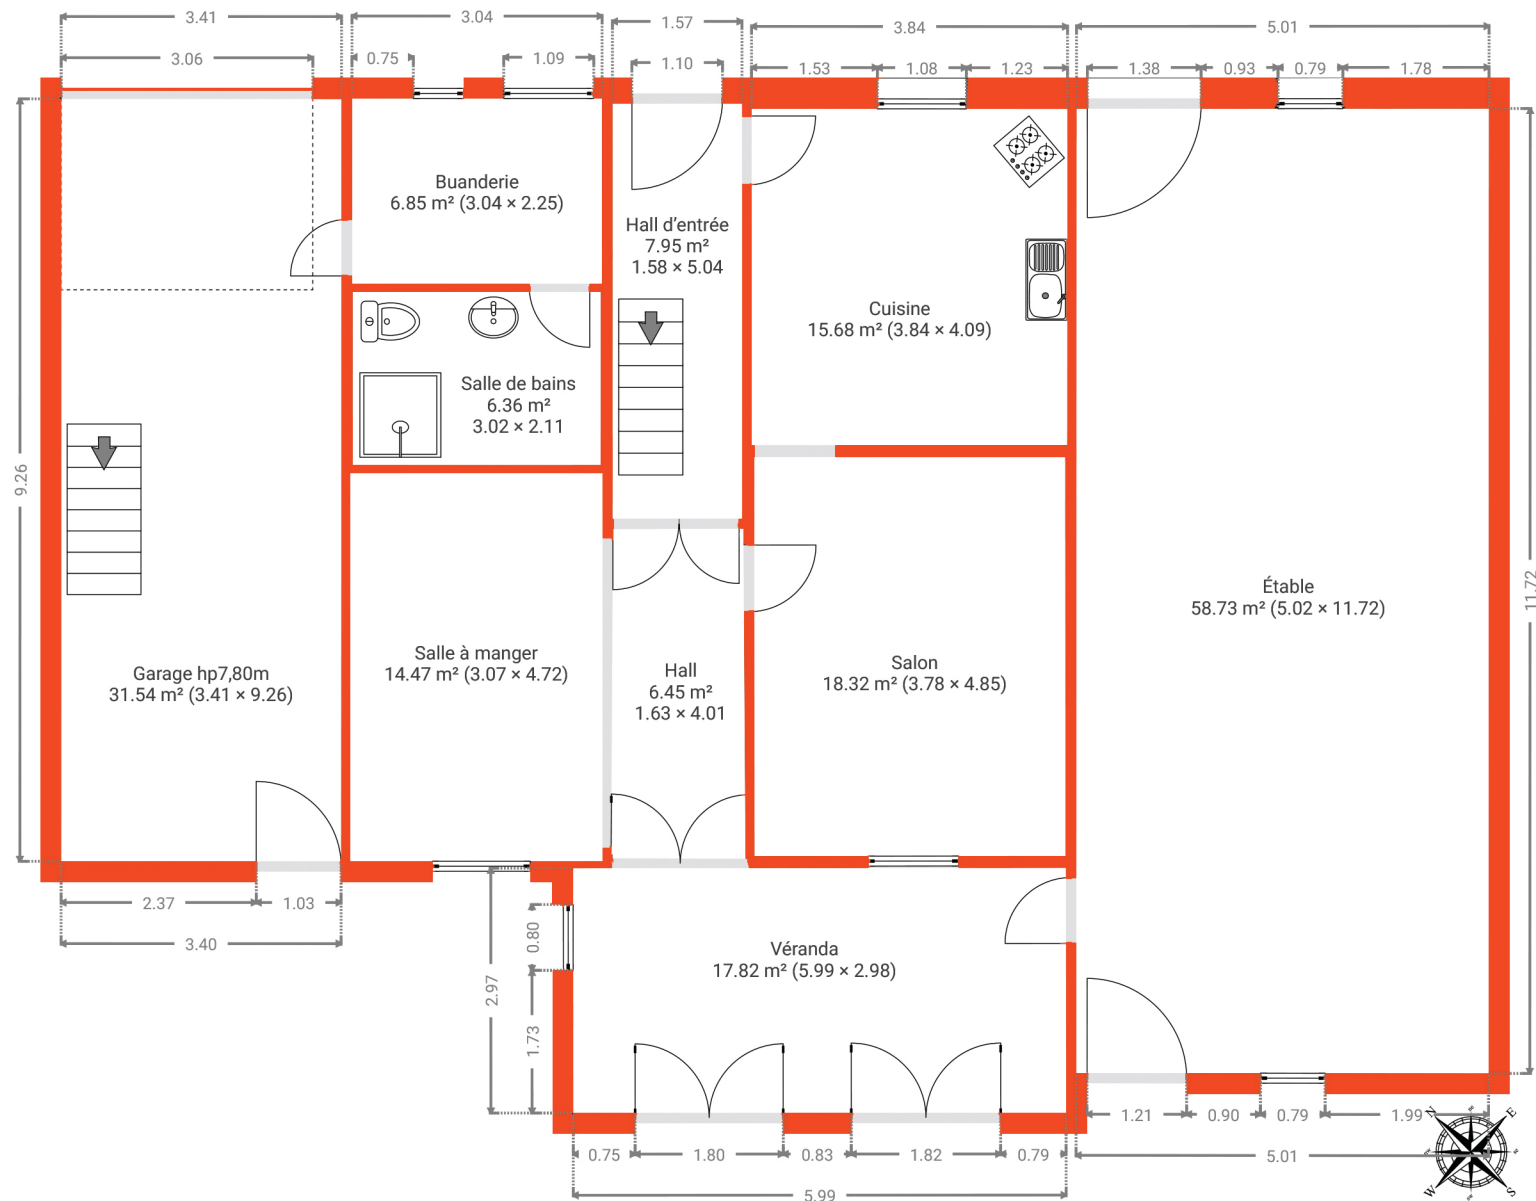

Document soumis à titre indicatif et non contractuel.

0 1 2 3m
1:92