X = 201000, Y = 75010

X = 200000, Y = 74510

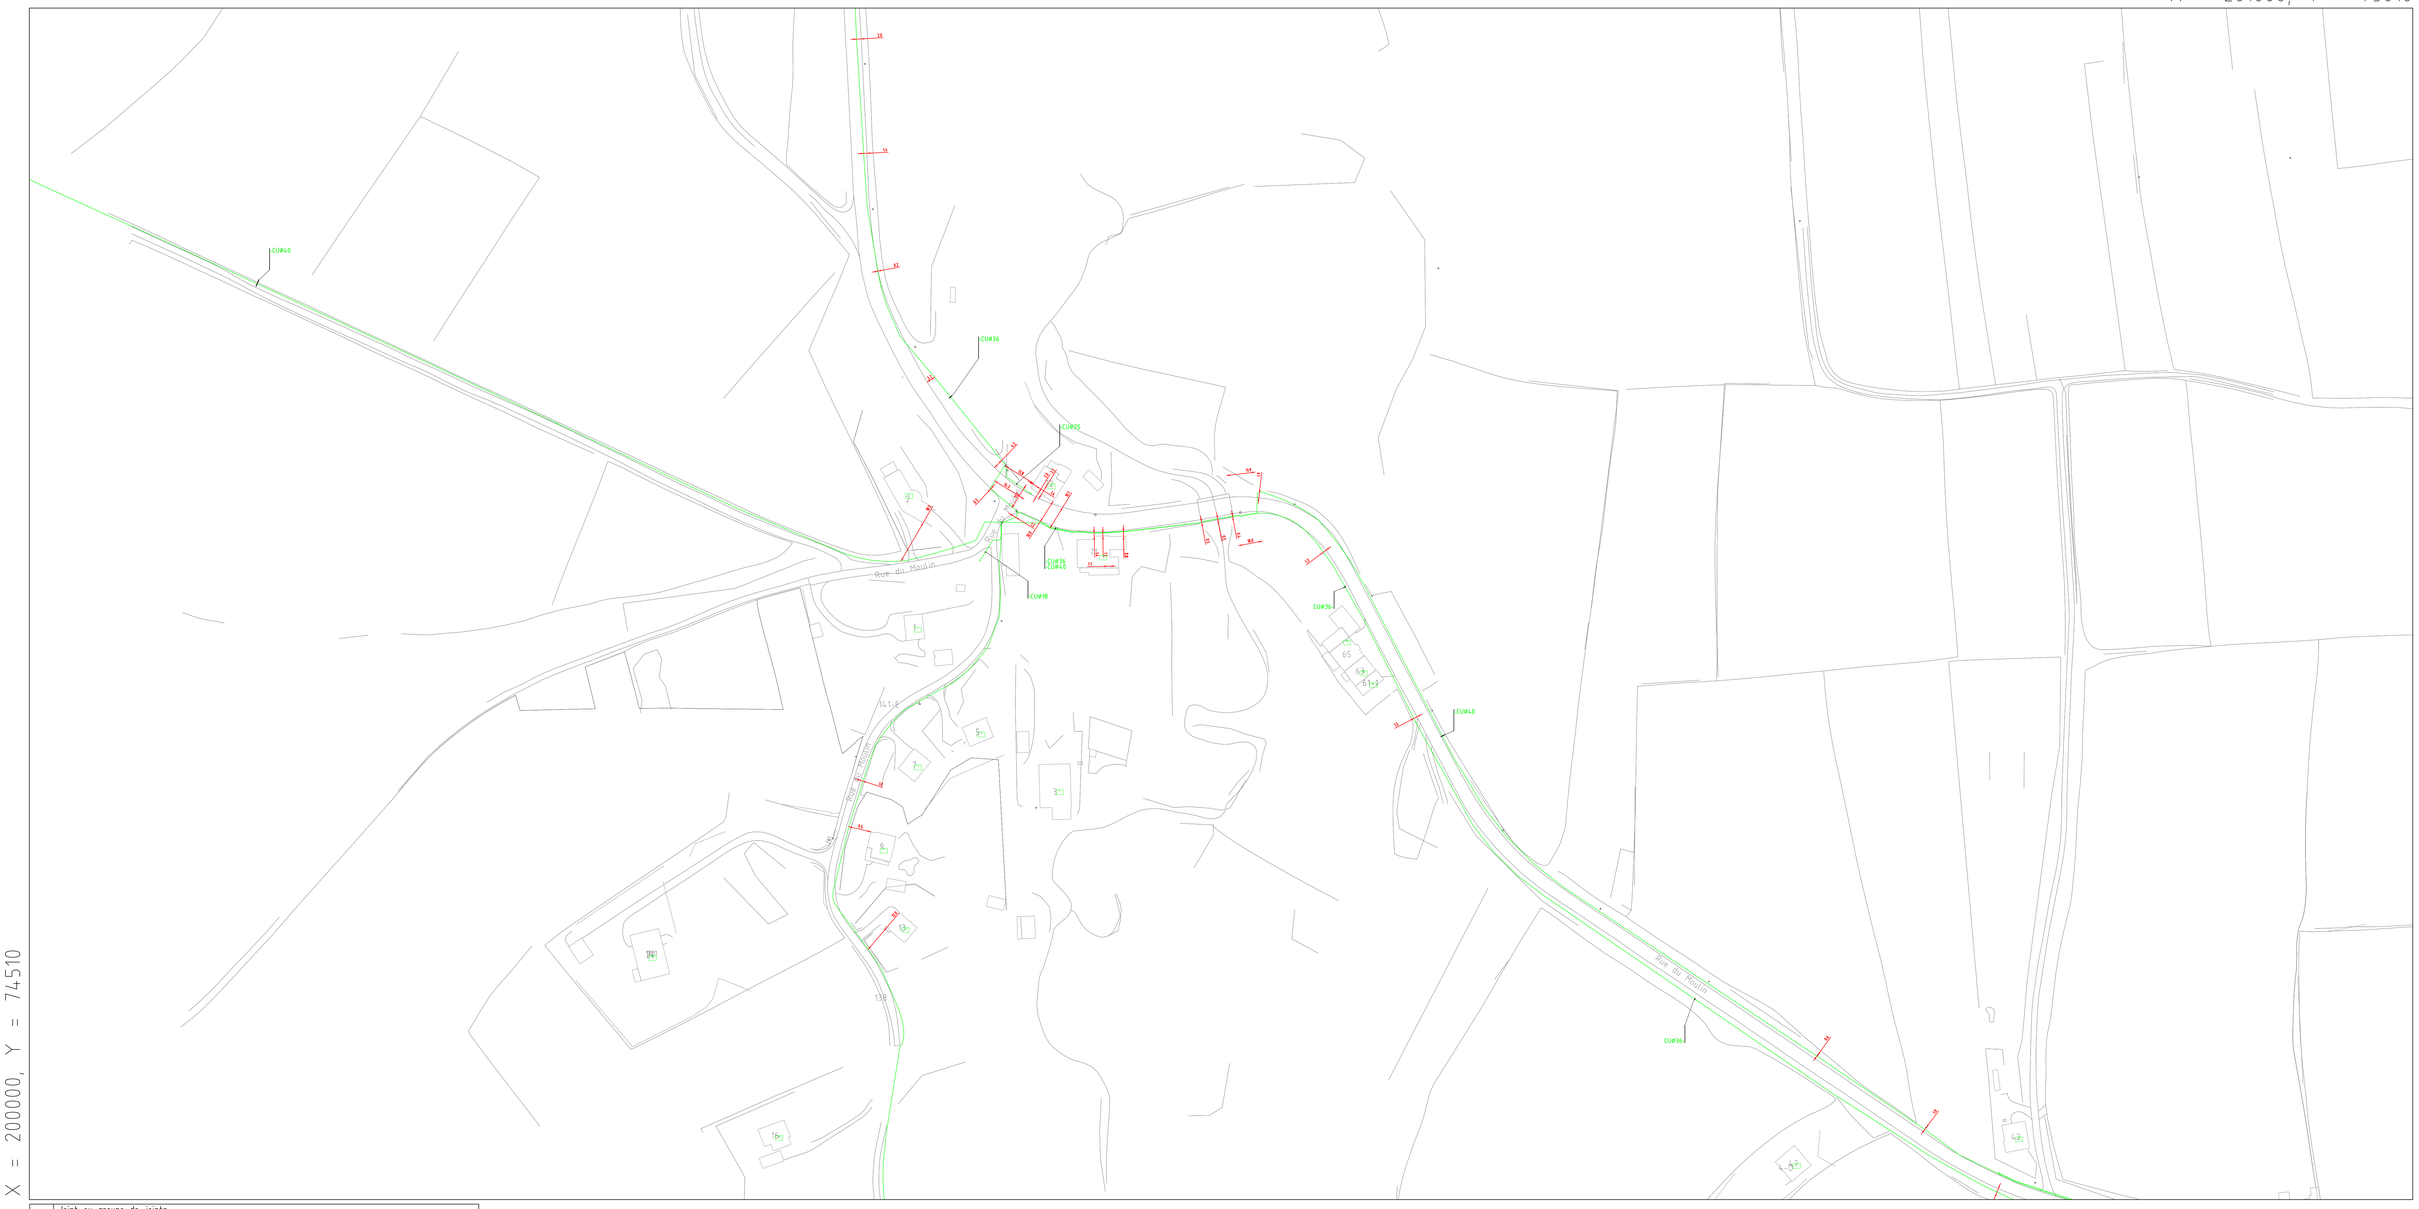

LEGENDE		
Joint ou groupe de joints		
Câble Cuivre / Câble cuivre planifié	CU Ø 75	CU Ø 75 _P
Câble Fibre Optique / Câble Fibre Optique planifié	FO 1 Ø 80	FO 1 Ø 80 _P
Tube / Tube planifié	TU 1 Ø 110	TU 1 Ø 110 _P
Forage dirigé / Forage dirigé planifié	Drilling	
Tunnel / Tunnel planifié	Tunnel	Tunnel _P
Canalisation / Canalisation planifié	CANAL	CANAL _P
Bac de tirage ou de jointage / Bac de tirage ou de jointage planifié		
Trou d'homme / Trou d'homme planifié		
Armoire en surface / Armoire en surface planifié		

0 20 40 60 80 100 m

Echelle
1 : 1000
Edition :
8/5/2025

PLAN DE REPERAGE
RBseau
61B1E0

PLR
DIG200074Y

The background map is based on SPW