

MAISON 1



#4

NASSOGNE

Maitre de l'ouvrage



Objet des travaux

Projets de 6 maisons à Nassogne
Rue Haute voie de Marche
6950 NASSOGNE

Phase
PU




Modification

Date de modif.

Plan
3D Maison 1

Echelle
1:3,38


Page
10

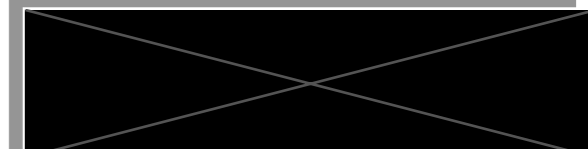


MAISON 1

LEGENDE DES MATERIAUX :


- 1 Ardoise artificielle de ton noir
- 2 Brique de ton gris - brun
- 3 Menuiseries extérieures en aluminium de ton noir
- 4 Couvre-mur, cheneaux et tuyaux de descente métallique de ton gris
- 5 Ferronnerie laqué gris clair

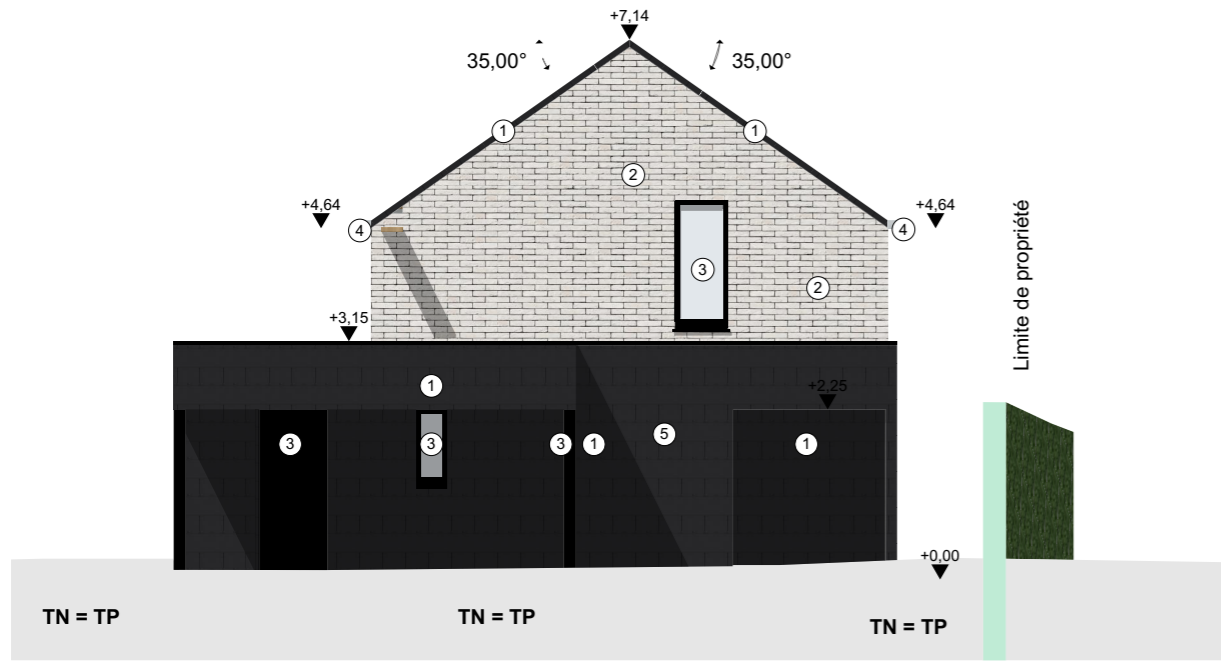


Façade avant Maison 1
1:100

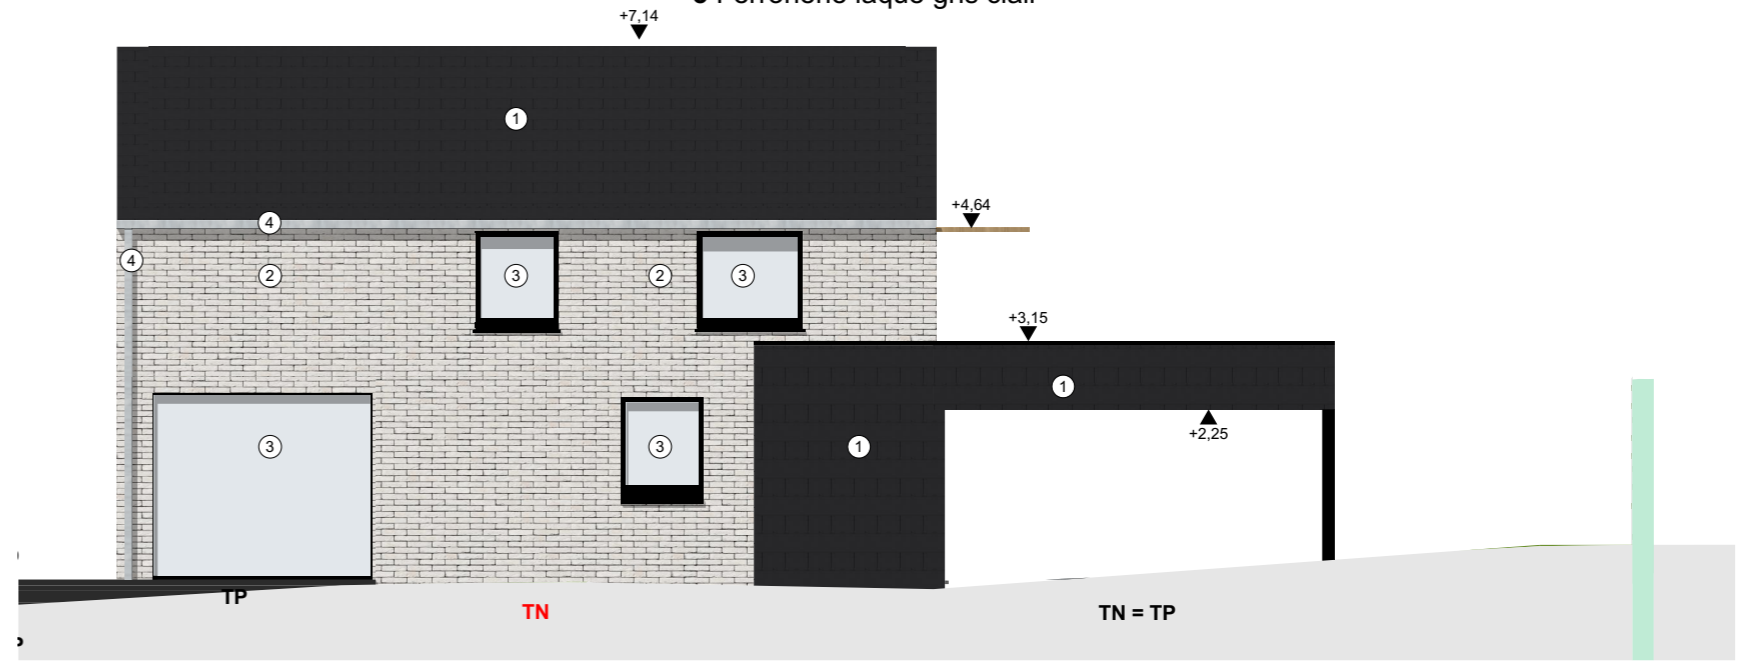


Façade gauche Maison 1
1:100

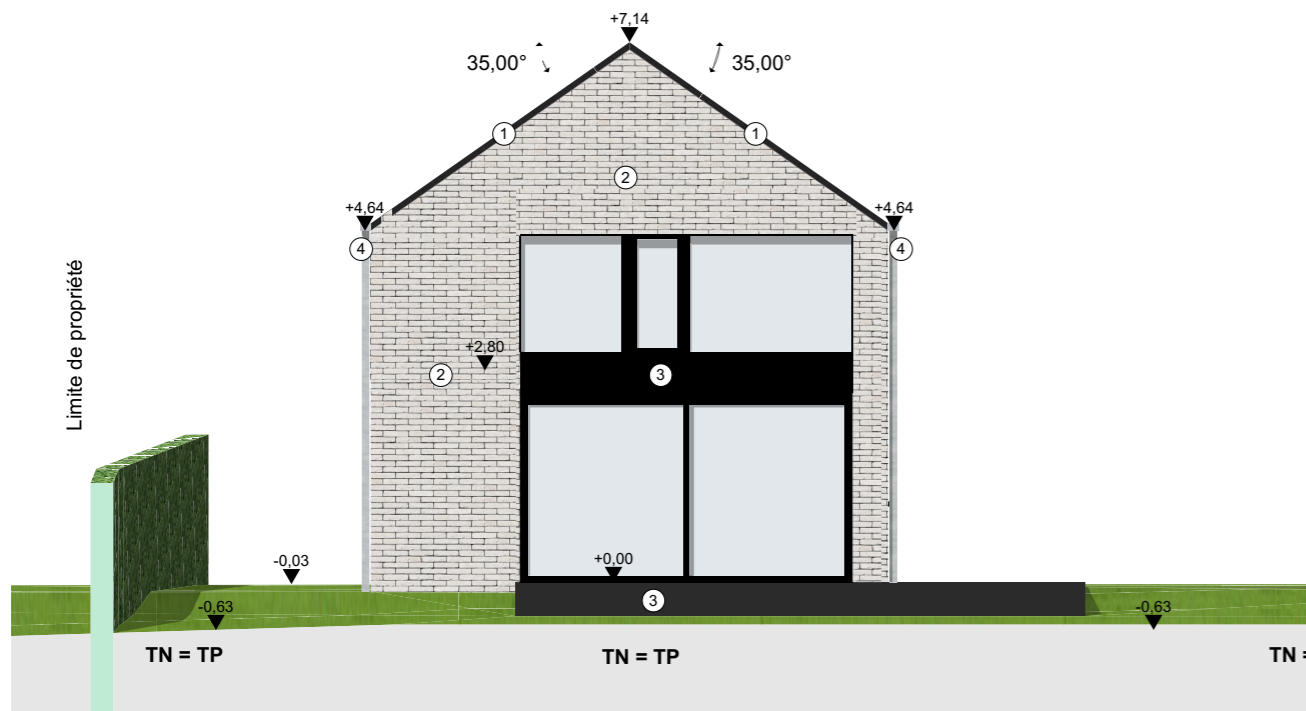

Façade arrière Maison 1
1:100

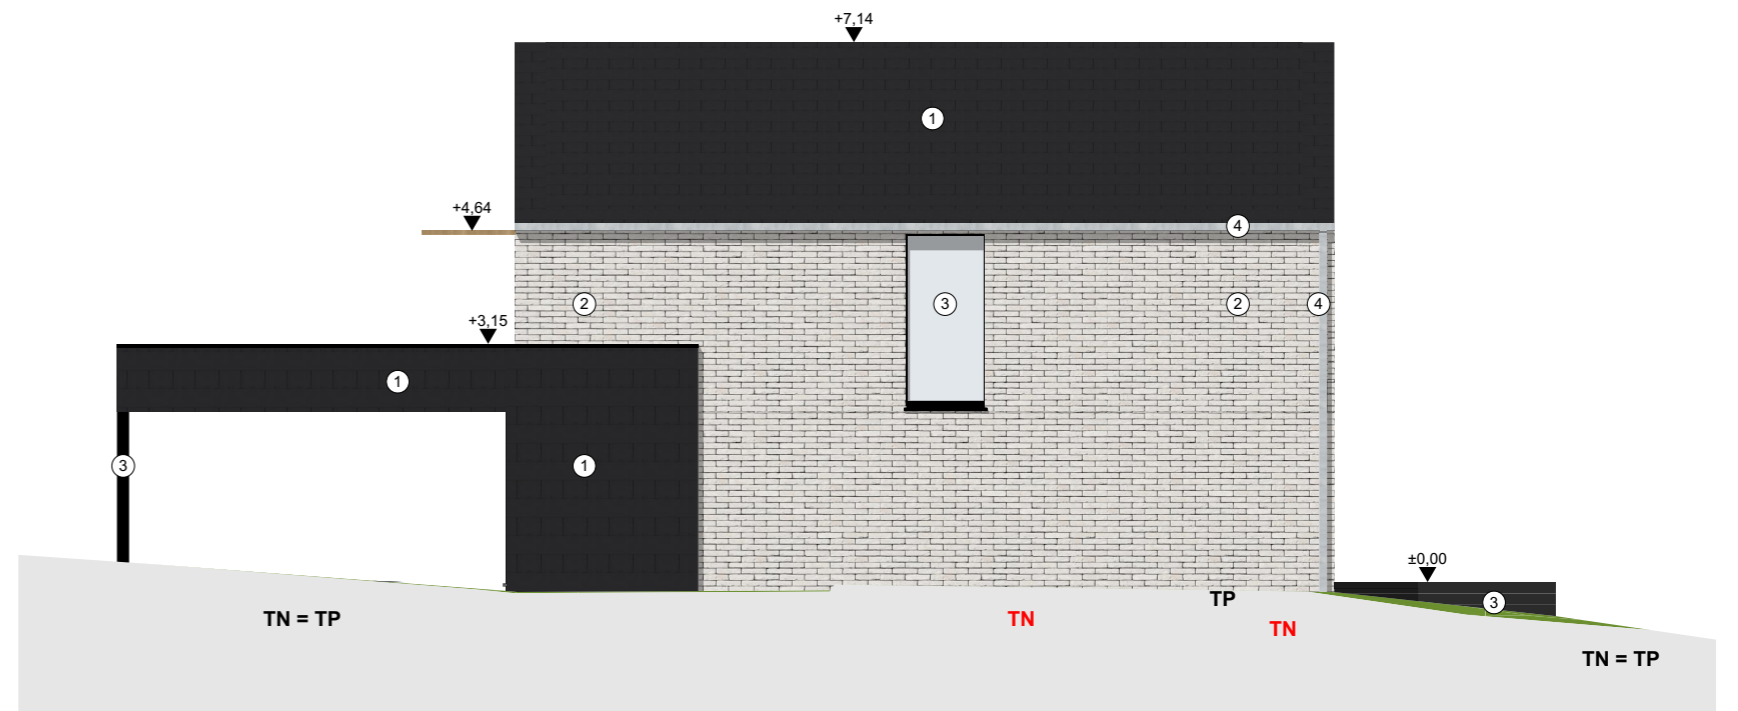

Façade droite Maison 1
1:100

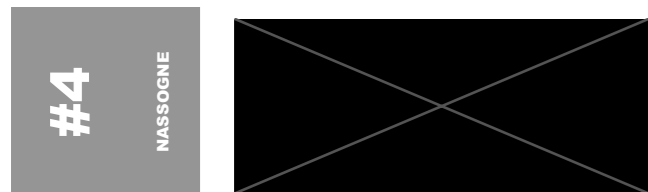

Objet des travaux

Projets de 6 maisons à Nassogne
Rue Haute voie de Marche
6950 NASSOGNE

Phase
PU




Modification

Date de modif.

Plan
ELEVATIONS MAISON 1

Echelle
1:100,
1:56,30

Page
12

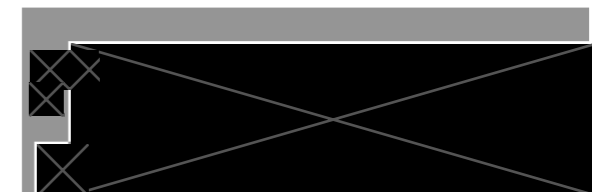

MAISON 2



#4

NASSOGNE

Maitre de l'ouvrage



Objet des travaux

Projets de 6 maisons à Nassogne
Rue Haute voie de Marche
6950 NASSOGNE

Phase
PU




Modification

Date de modif.


Plan
3D Maison 2

Echelle
1:3,38


Page
14

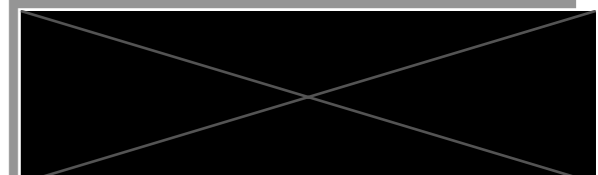

MAISON 2

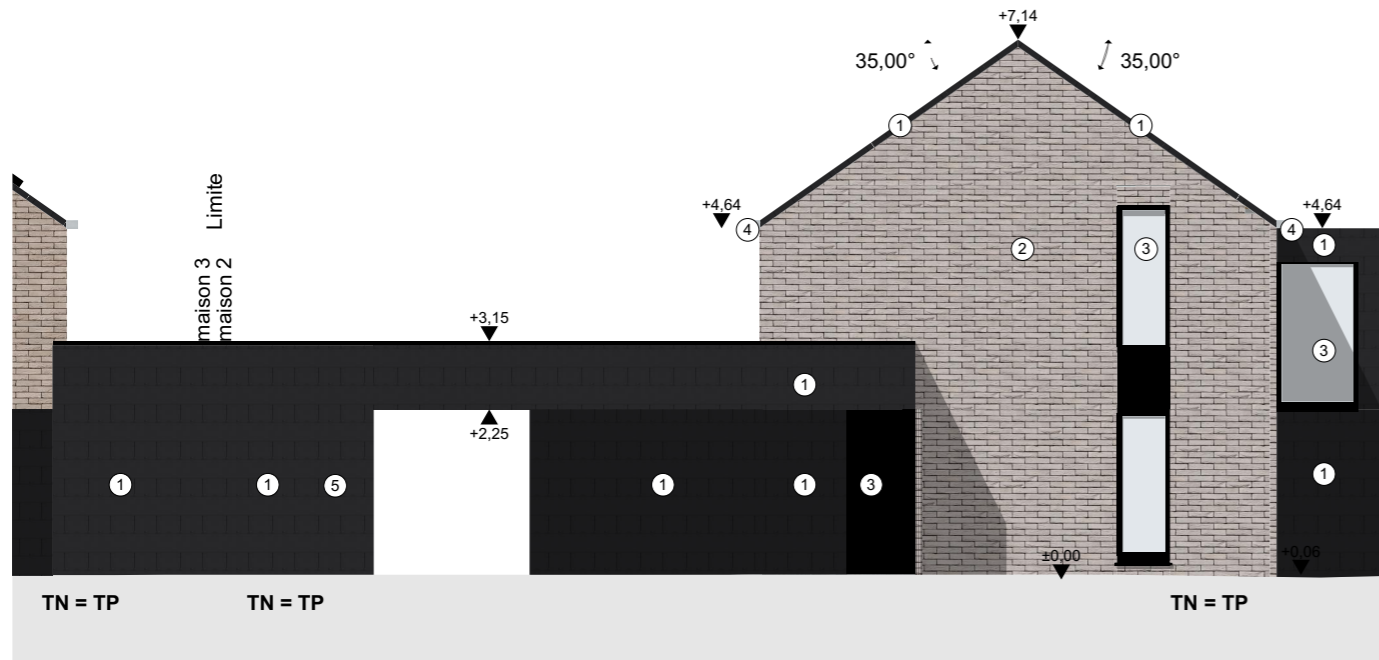


Façade avant Maison 2
1:100

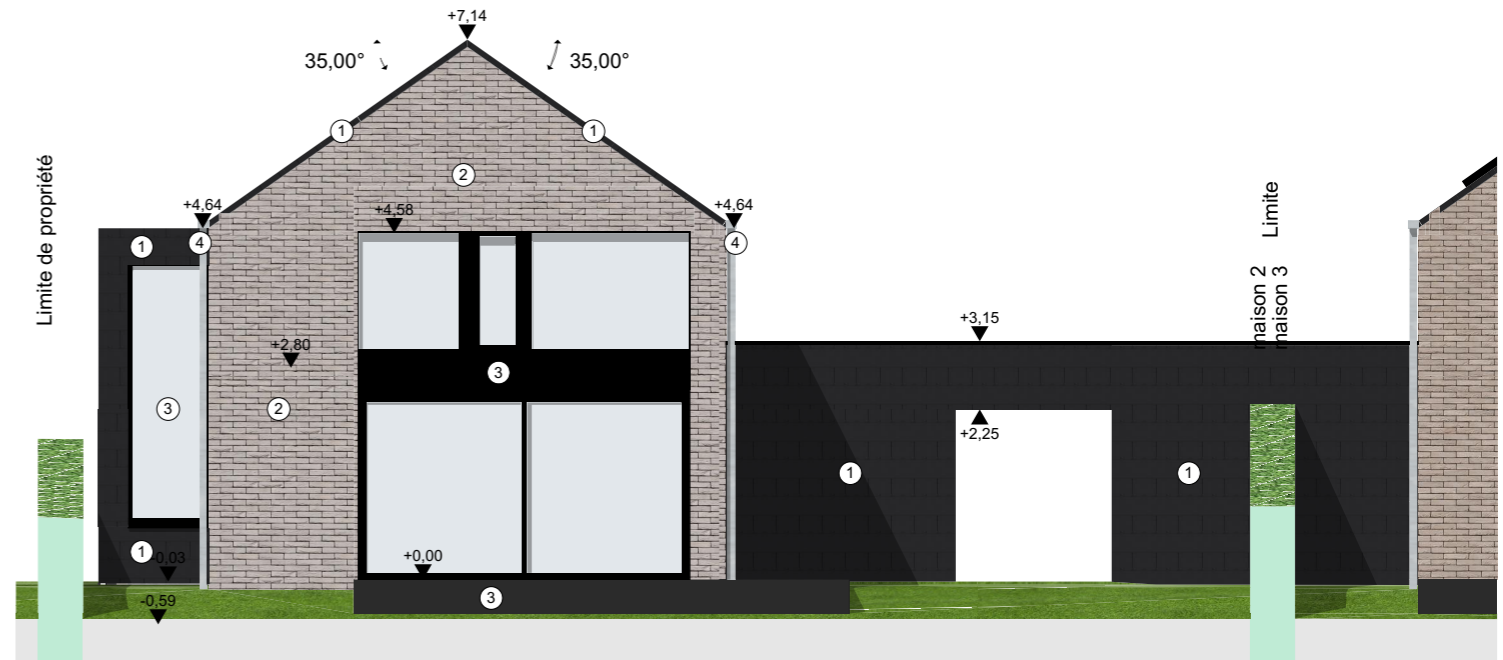


Façade arrière Maison 2
1:100

LEGENDE DES MATERIAUX :

- 1 Ardoise artificielle de ton noir
- 2 Brique de ton gris - brun
- 3 Menuiseries extérieures en aluminium de ton noir
- 4 Couvre-mur, cheneaux et tuyaux de descente métallique de ton gris
- 5 Ferronnerie laqué gris clair

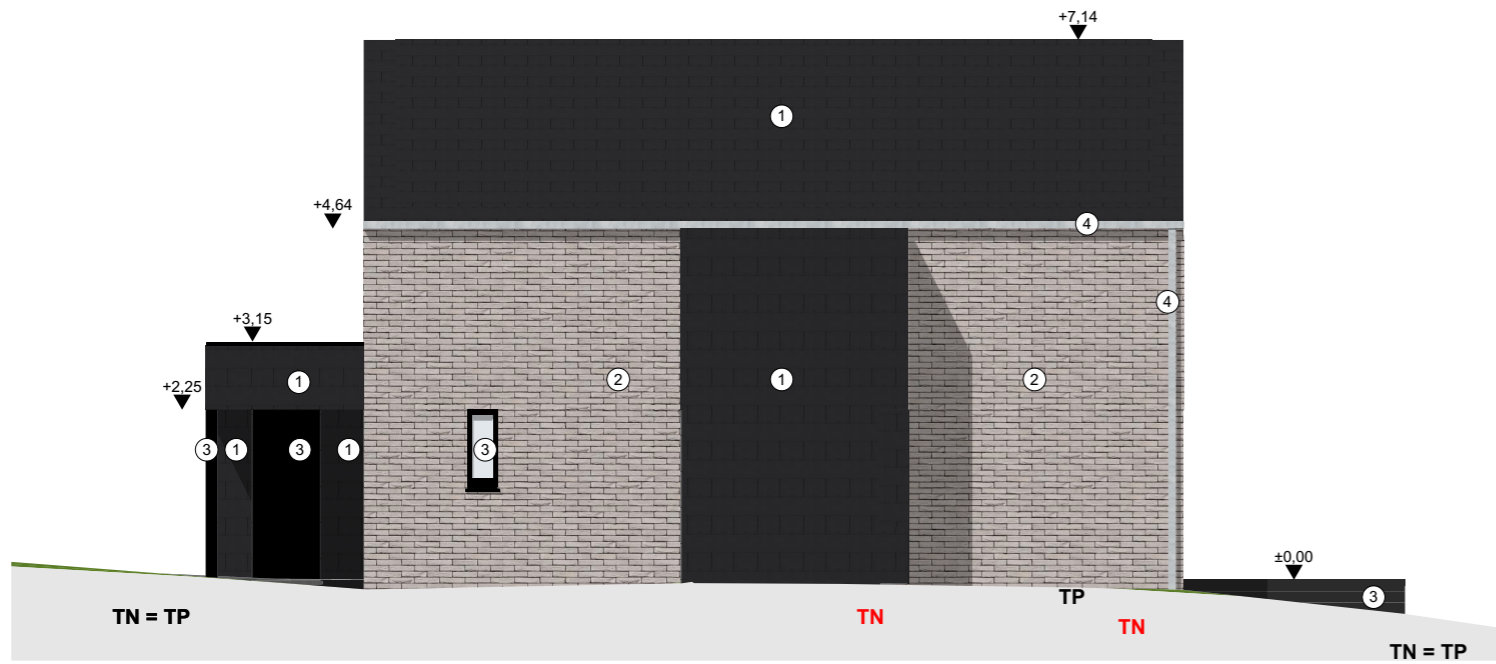

Façade droite Maison 2
1:100

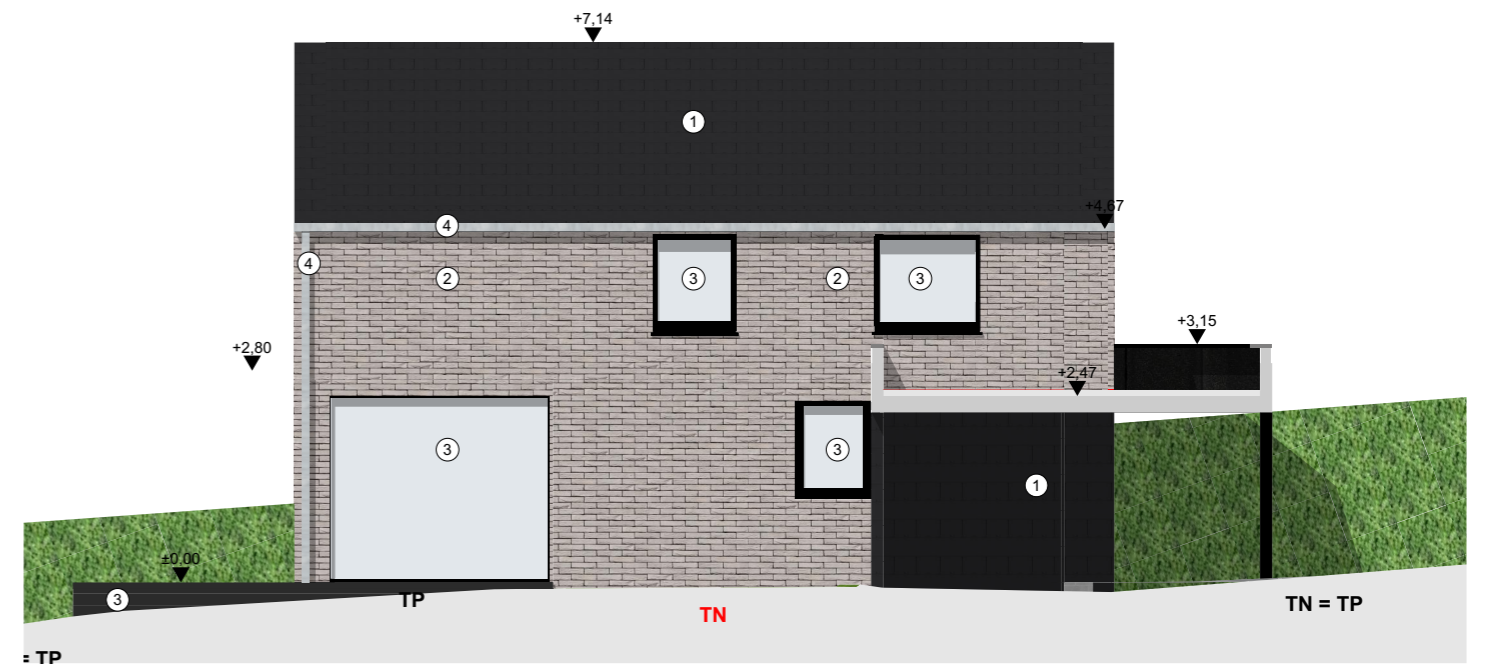

Façade gauche Maison 2
1:100

#4

NASSOGNE

Maitre de l'ouvrage



Objet des travaux

Projets de 6 maisons à Nassogne
Rue Haute voie de Marche
6950 NASSOGNE

Phase
PU



Modification

Date de modif.


Plan

ELEVATIONS MAISON 2

Echelle
1:100,
1:56,30

Page
16

H
c
di

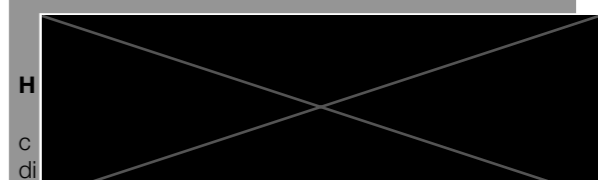


MAISON 3



#4

NASSOGNE

Maitre de l'ouvrage

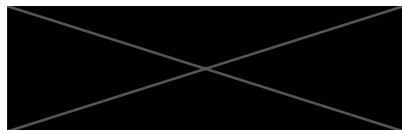

Objet des travaux

Projets de 6 maisons à Nassogne
Rue Haute voie de Marche
6950 NASSOGNE

Phase

PU

Date



Modification

Date de modif.


Plan

3D Maison 3


Echelle
1:3,38

Page
18


c
d

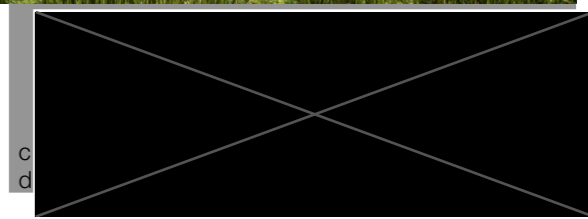


MAISON 3

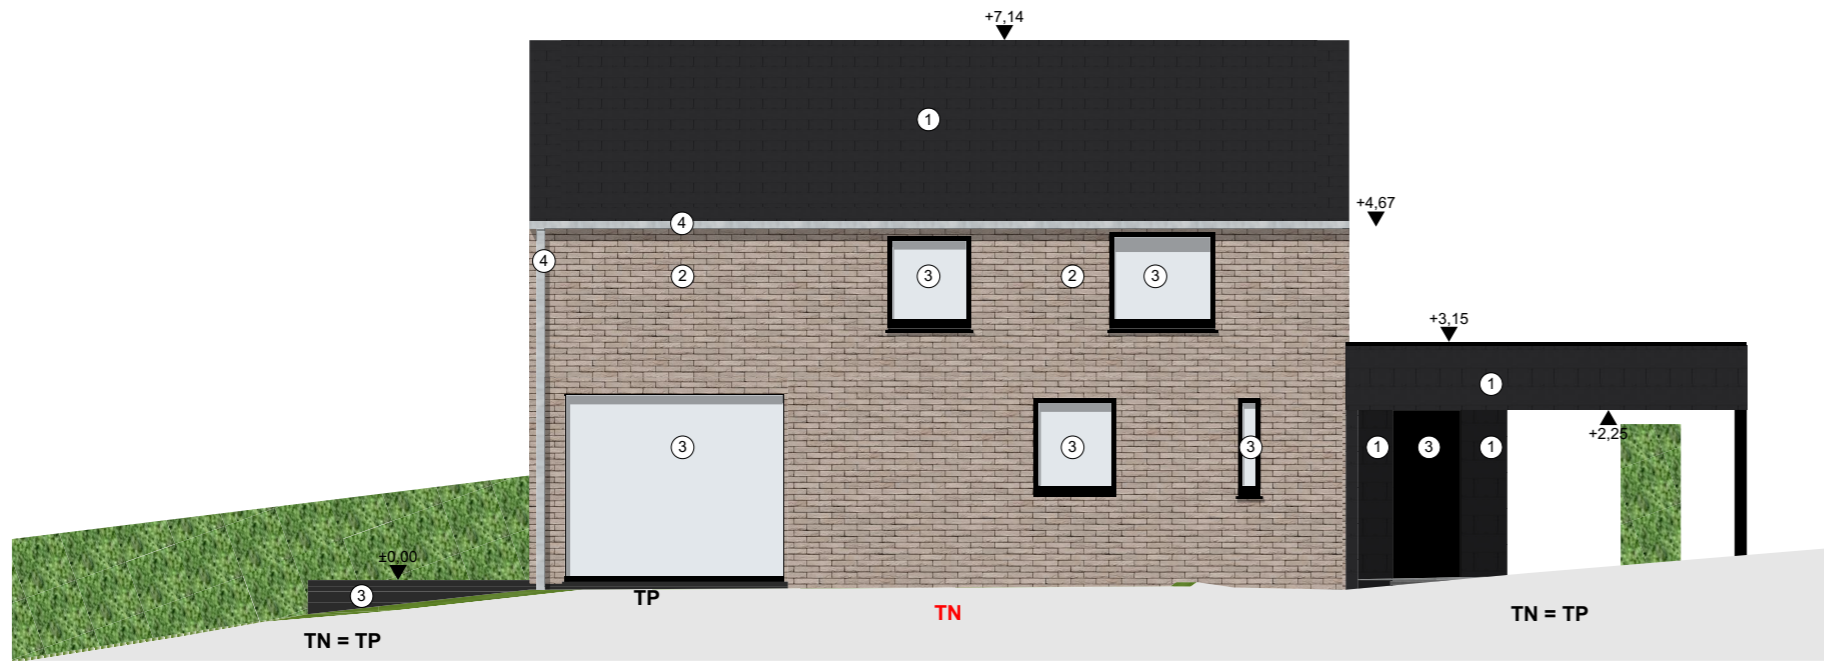


Façade gauche Maison 3
1:100

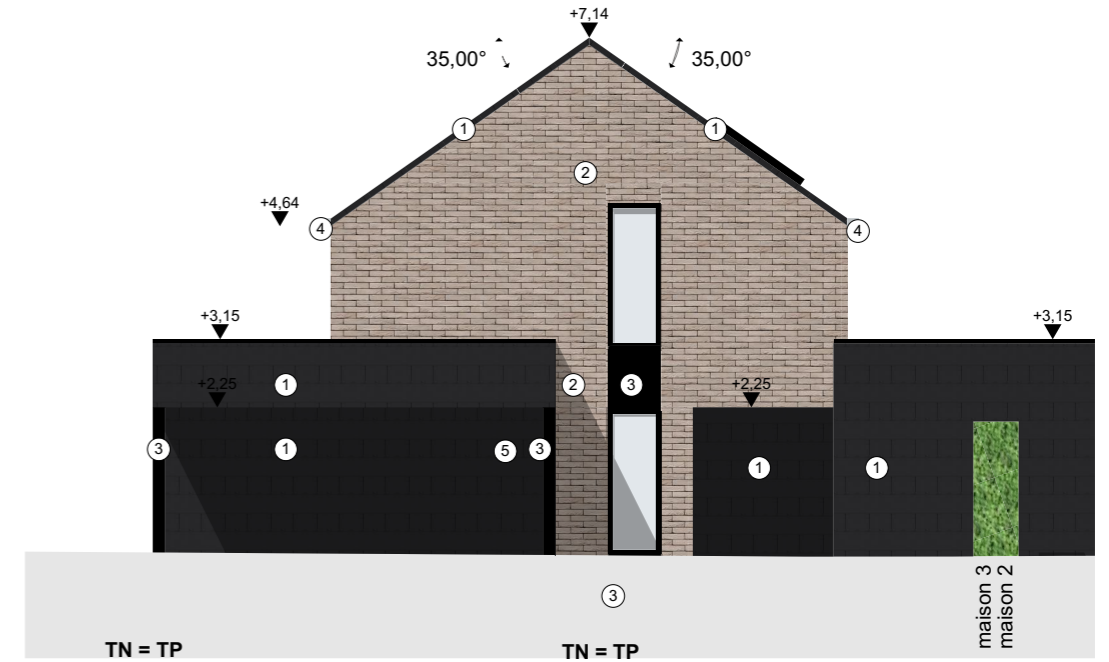

Façade avant Maison 3
1:100

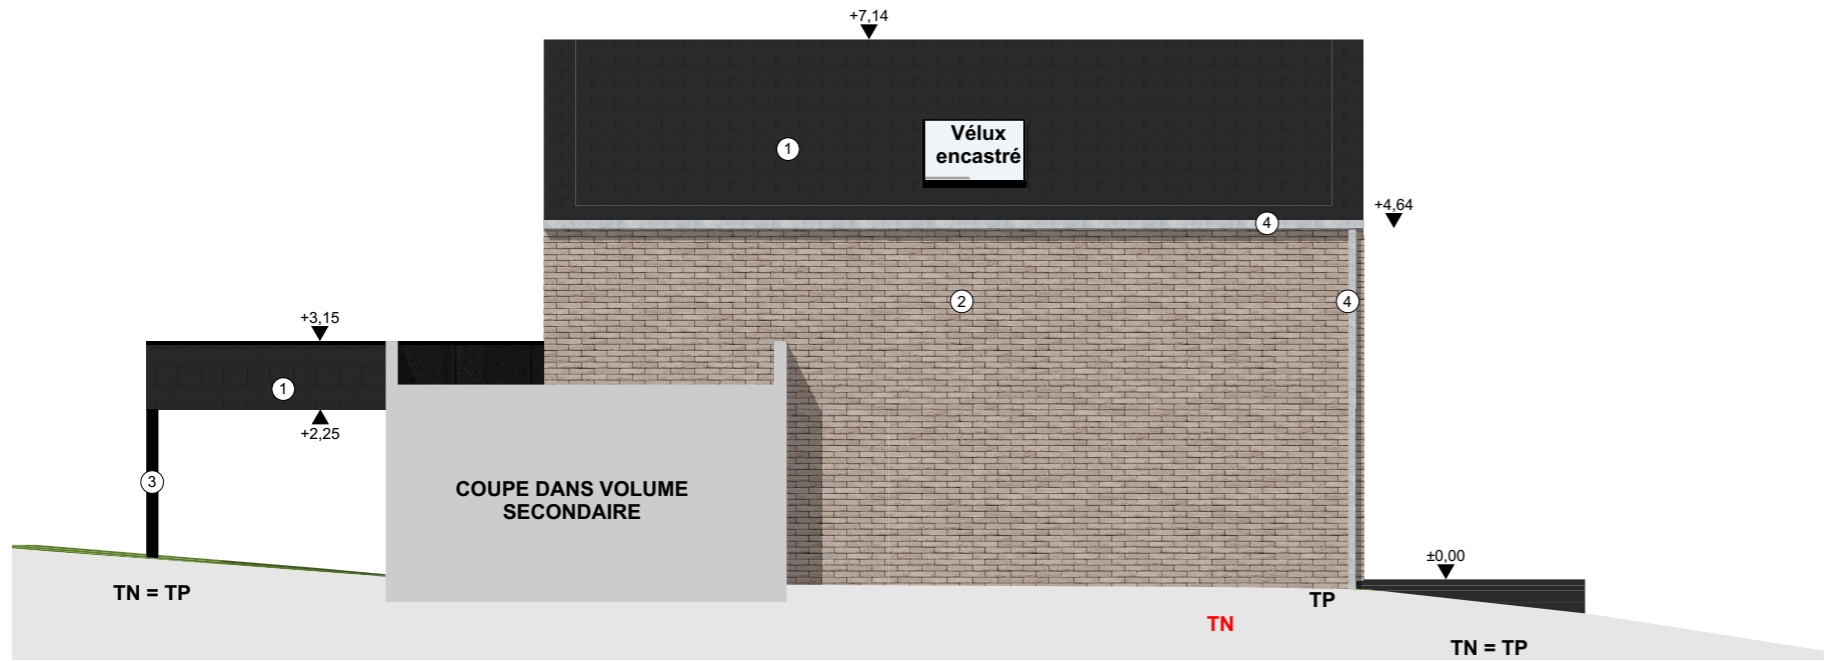

Façade droite Maison 3
1:100

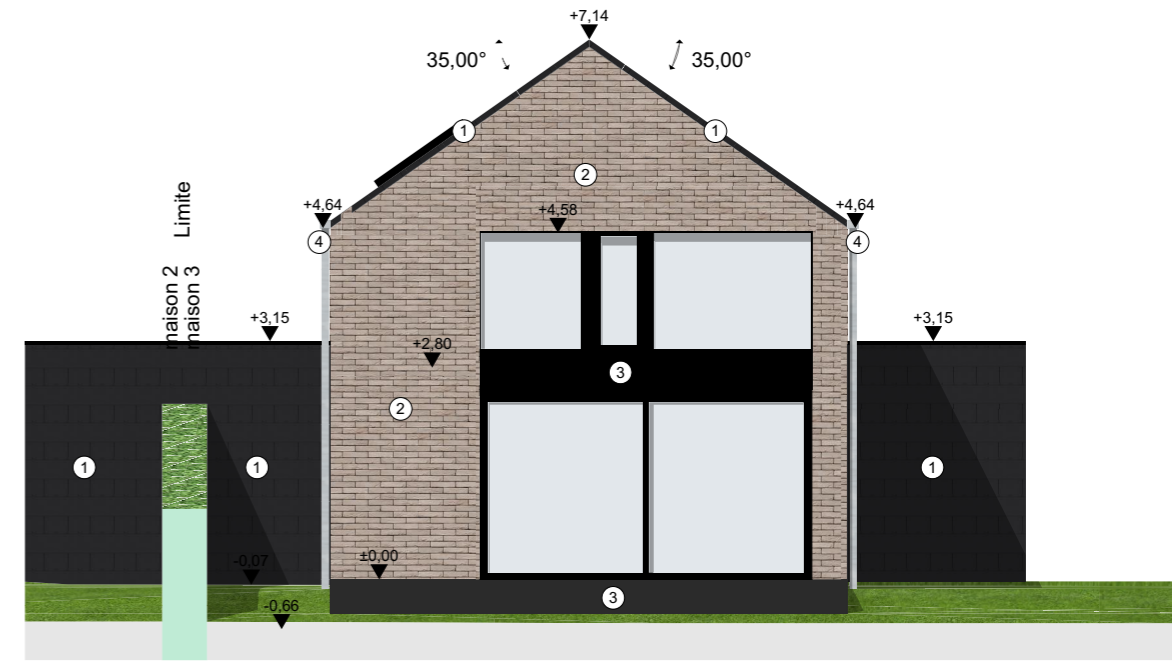

Façade arrière Maison 3
1:100

LEGENDE DES MATERIAUX :

- 1 Ardoise artificielle de ton noir
- 2 Brique de ton gris - brun
- 3 Menuiseries extérieures en aluminium de ton noir
- 4 Couvre-mur, cheneaux et tuyaux de descente métallique de ton gris
- 5 Ferronnerie laqué gris clair

Objet des travaux

Projets de 6 maisons à Nassogne
Rue Haute voie de Marche
6950 NASSOGNE

Phase PU



Modification

Date de modif.

Plan


ELEVATIONS MAISON 3

Echelle
1:100,
1:56,30

Page
20



Maitre de l'ouvrage

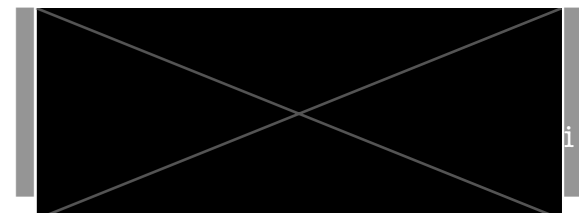

MAISON 4



#4

NASSOGNE

Maitre de l'ouvrage



Objet des travaux



Phase
PU

Modification

ate de modif.

Plan
3D Maison 4


Echelle
1:3,38

Page
22


MAISON 4

LEGENDE DES MATERIAUX :


- 1 Ardoise artificielle de ton noir
- 2 Brique de ton gris - brun
- 3 Menuiseries extérieures en aluminium de ton noir
- 4 Couver-mur, cheneaux et tuyaux de descente métallique de ton gris
- 5 Ferronnerie laqué gris clair

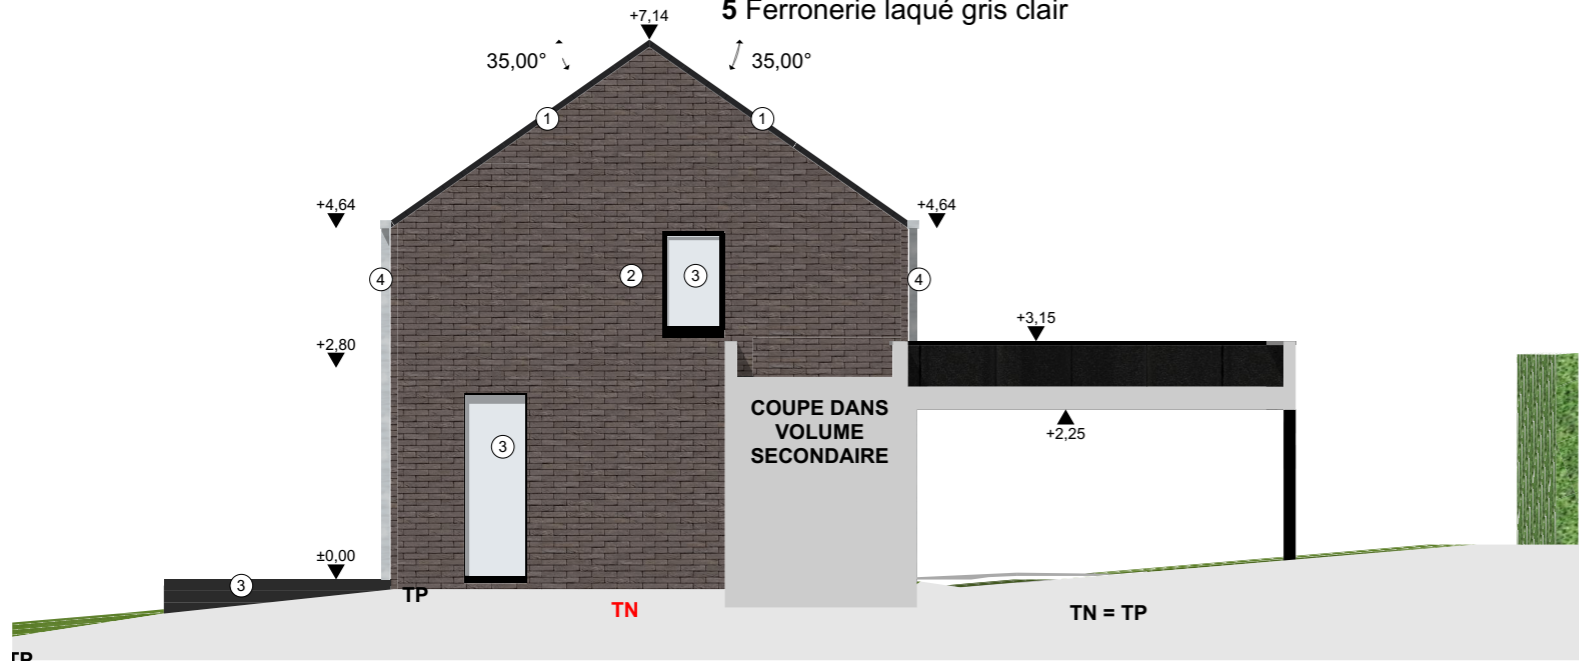

Façade gauche Maison 4
1:100

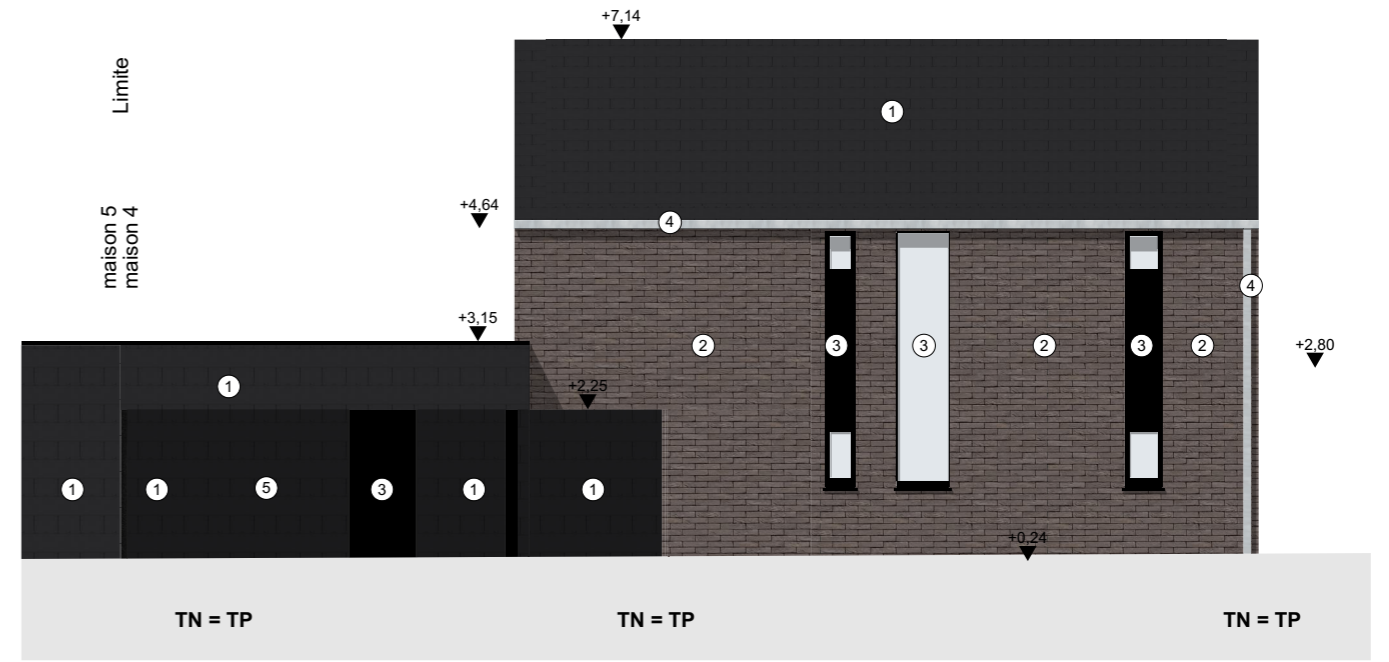

Façade avant Maison 4
1:100

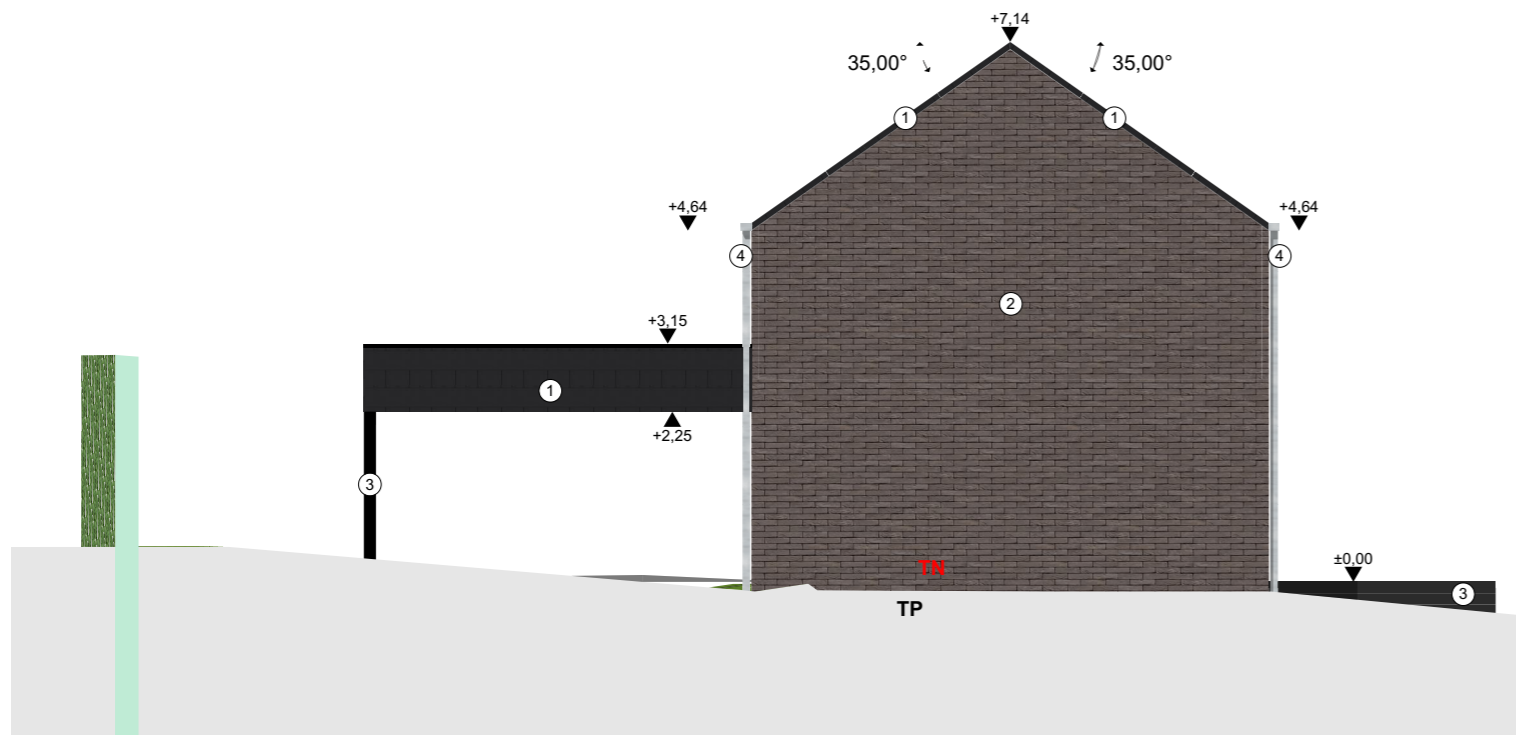

Façade droite Maison 4
1:100



Façade arrière Maison 4
1:100



Objet des travaux



Phase
PU

Modification

Date de modif.

Plan
ELEVATIONS MAISON 4

Echelle
1:100,
1:56,30

Page
24

