

▼ 1er étage


SURFACE TOTALE : 102.06 m² • SURFACE HABITABLE : 102.06 m² • PIÈCES : 8

Wavreille

CRÉÉ LE
2026-01-26

ADRESSE
Rue Du Patronage 36

DÉTAILS
Surface totale : 304.17 m²
Surface habitable : 257.45 m²
Étages : 3
Pièces : 21

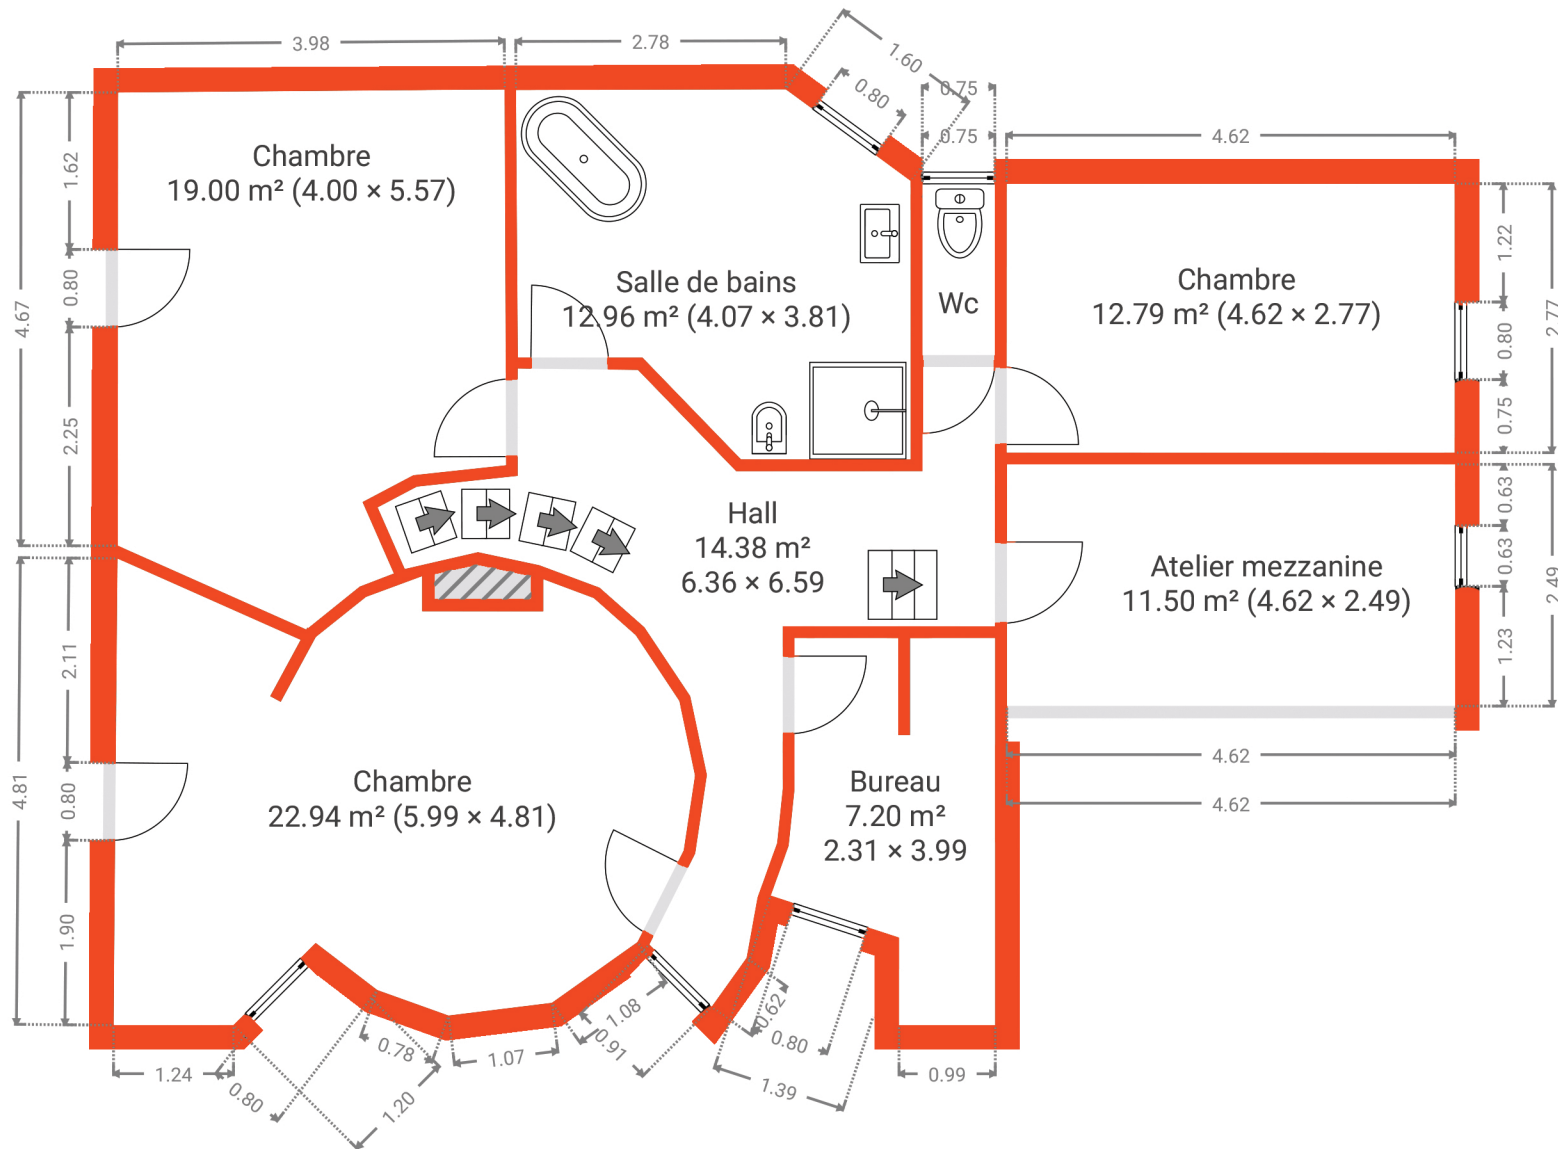

Document soumis à titre indicatif et non contractuel.

0.0 0.5 1.0 1.5 2.0 2.5m
1:78