


Wavreille

CRÉÉ LE
2026-01-26

ADRESSE
Rue Du Patronage 36

DÉTAILS
Surface totale : 319.37 m²
Surface habitable : 272.65 m²
Étages : 3
Pièces : 21

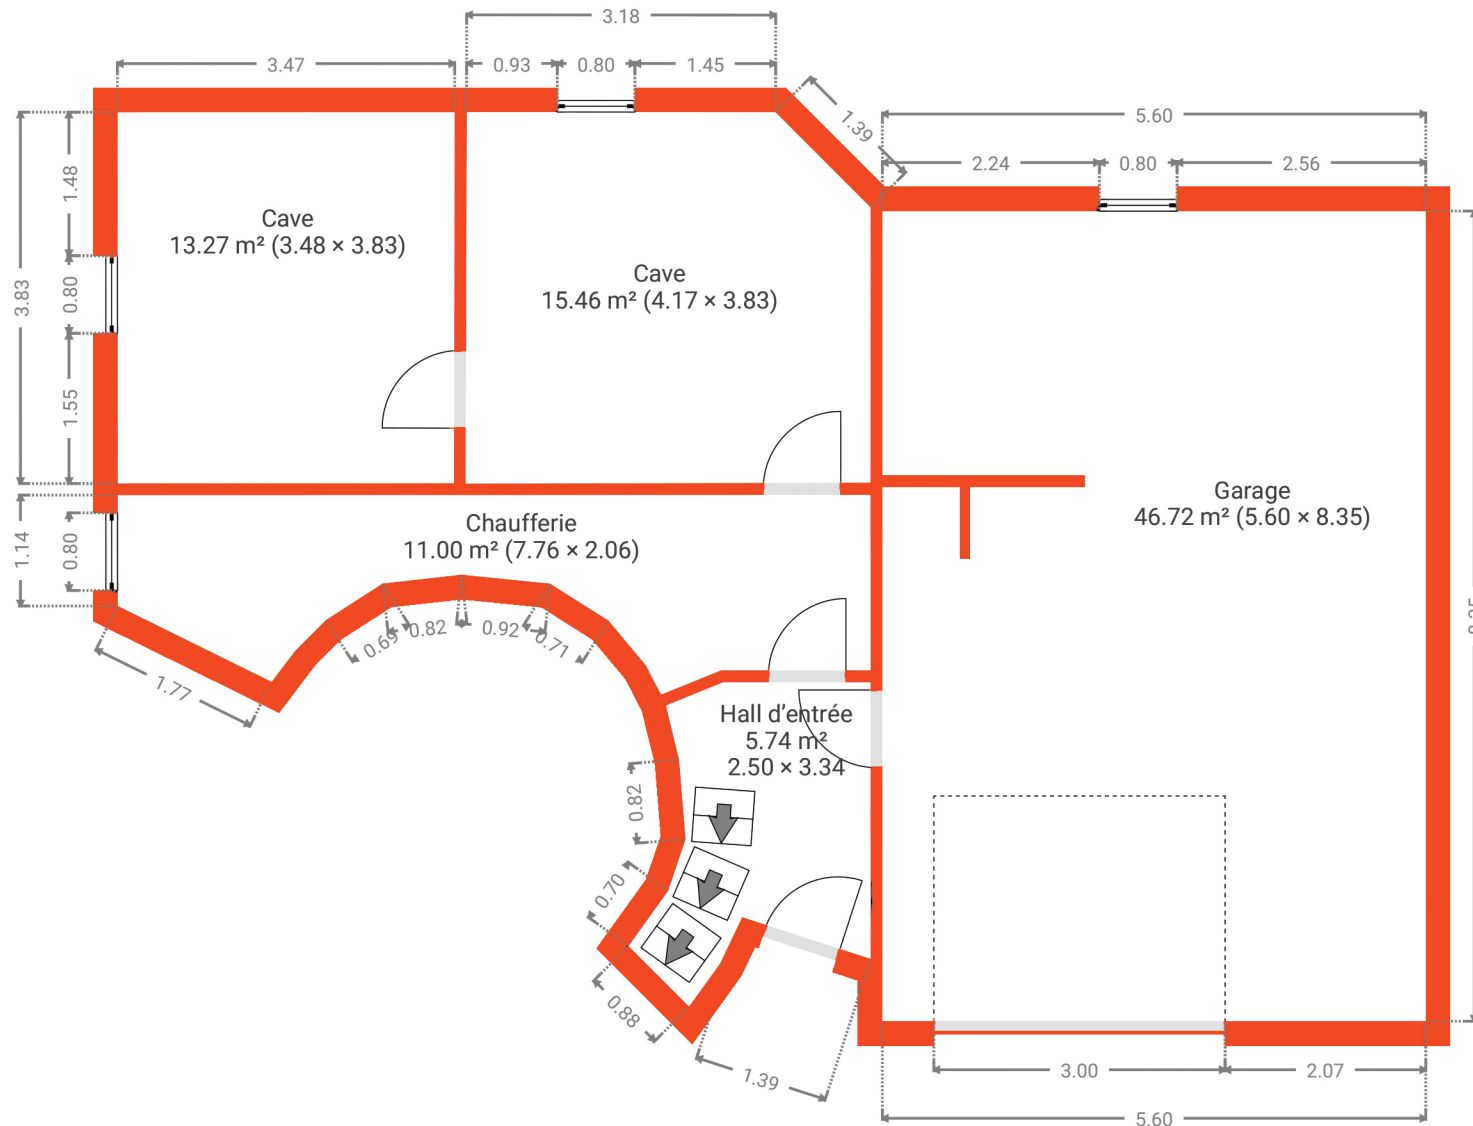

AGENCE IMMOBILIÈRE
Document soumis à titre indicatif et non contractuel.

