

▼ Rez-de-chaussée


SURFACE TOTALE : 109.97 m² • SURFACE HABITABLE : 109.97 m² • PIÈCES : 8

Wavreille

CRÉÉ LE
2026-01-26

ADRESSE
Rue Du Patronage 36

DÉTAILS
Surface totale : 319.37 m²
Surface habitable : 272.65 m²
Étages : 3
Pièces : 21

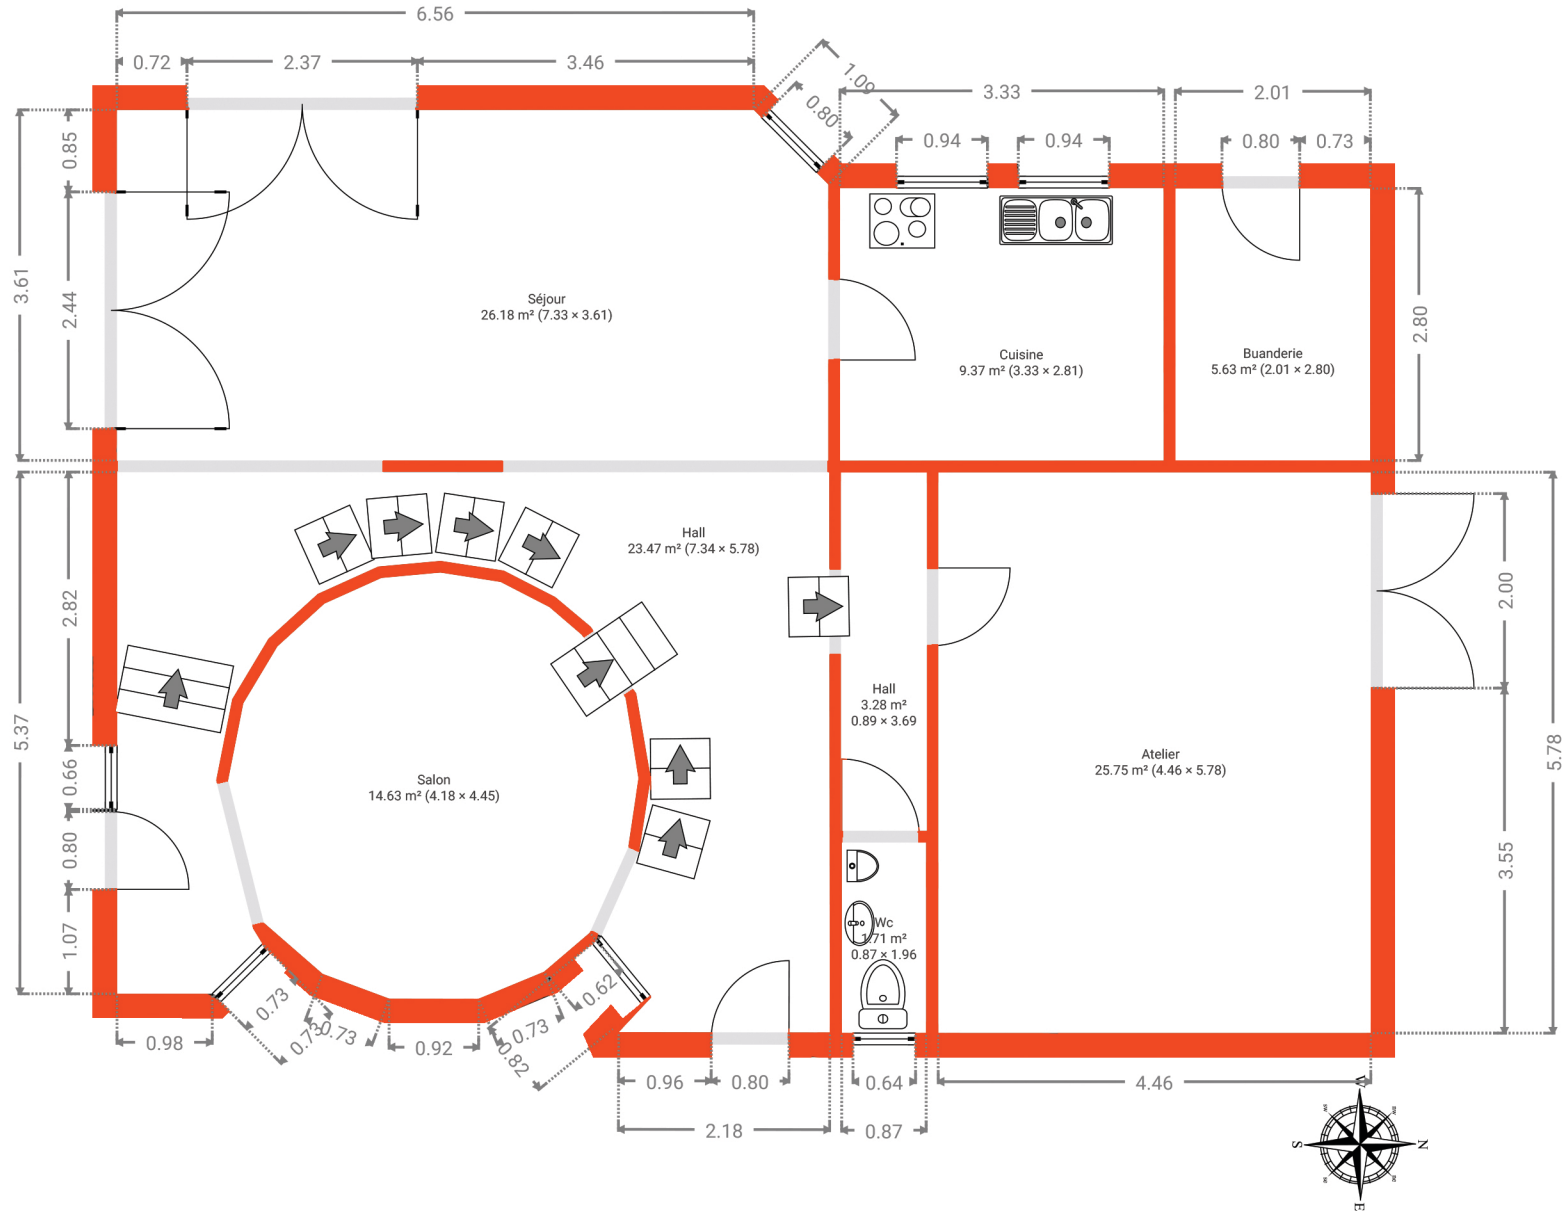

wellimmo

AGENCE IMMOBILIÈRE

Document soumis à titre indicatif et non contractuel.

0.0 0.5 1.0 1.5 2.0 2.5m
1:78