


## ▼ 1er étage

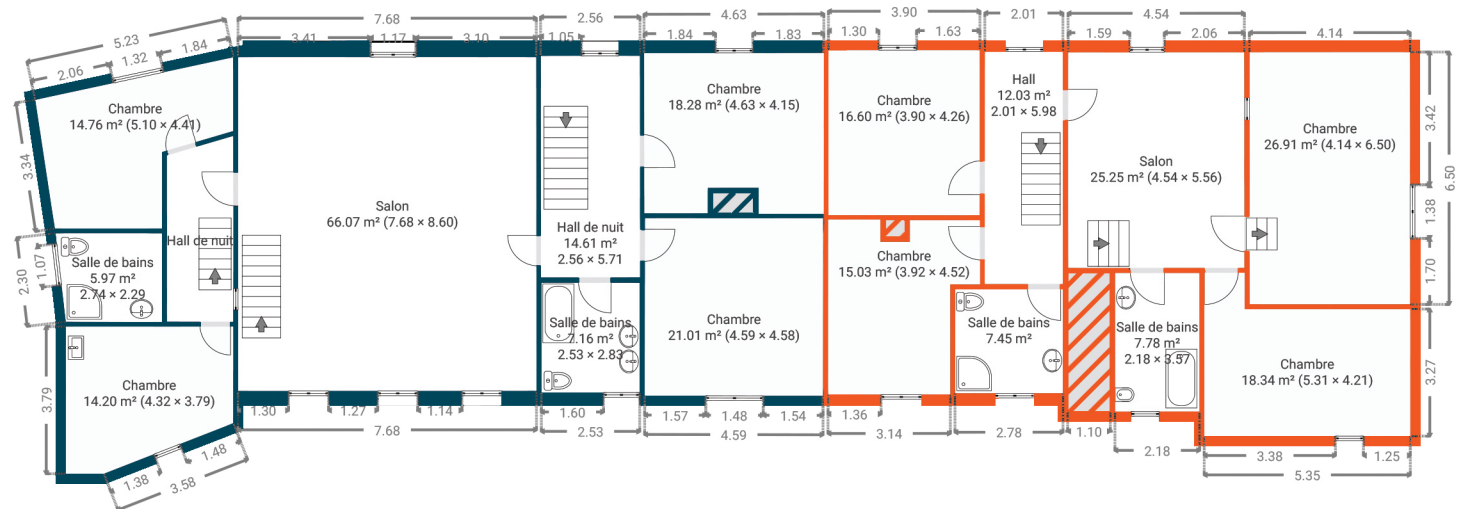

**wellimmo**  
AGENCE IMMOBILIERE

Document soumis à titre indicatif et non contractuel.

0 2 4 6m  
1:195