



Maison Halma

ENVOYÉ PAR
Yves Léonard

CRÉÉ LE
12 mai 2026

DÉTAILS

Surface totale : 148.40 m²
Surface habitable : 112.89 m²
Étages : 4
Pièces : 14


Yves Léonard Photography
Rue des Battys, 9
5575 Gedinne
yvesleonardphotography.com

CE DOCUMENT EST SOUMIS UNIQUEMENT À
TITRE INDICATIF ET N'EST AUCUNEMENT
CONTRACTUEL.

0.0 0.5 1.0 1.5m
1:52

▼ Rez-de-chaussée

SURFACE TOTALE : 55.28 m² • SURFACE HABITABLE : 55.28 m² • PIÈCES : 6

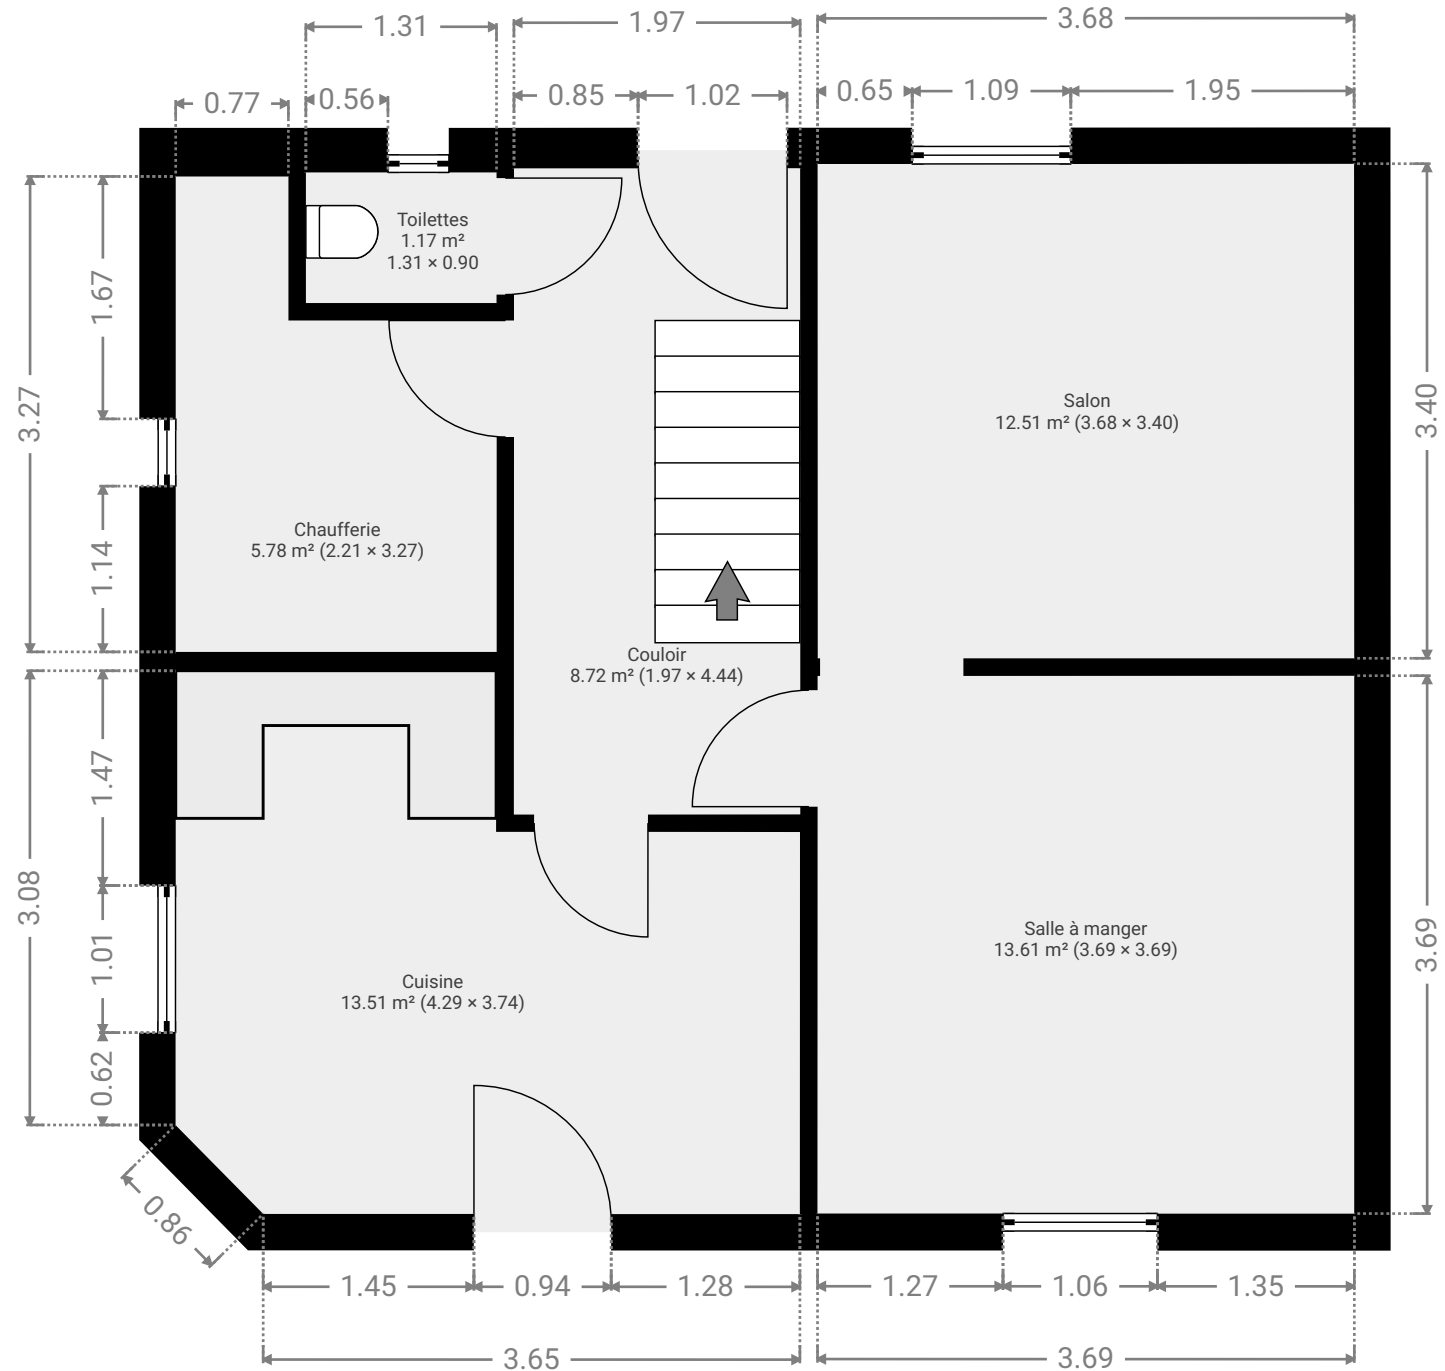



Maison Halma

ENVOYÉ PAR
Yves Léonard

CRÉÉ LE
12 mai 2026

DÉTAILS
Surface totale : 148.40 m²
Surface habitable : 112.89 m²
Étages : 4
Pièces : 14


Yves Léonard Photography
Rue des Battys, 9
5575 Gedinne
yvesleonardphotography.com

CE DOCUMENT EST SOUMIS UNIQUEMENT À
TITRE INDICATIF ET N'EST AUCUNEMENT
CONTRACTUEL.

0.0 0.5 1.0 1.5m
1:52

▼ 1er étage

SURFACE TOTALE : 57.60 m² • SURFACE HABITABLE : 57.60 m² • PIÈCES : 6

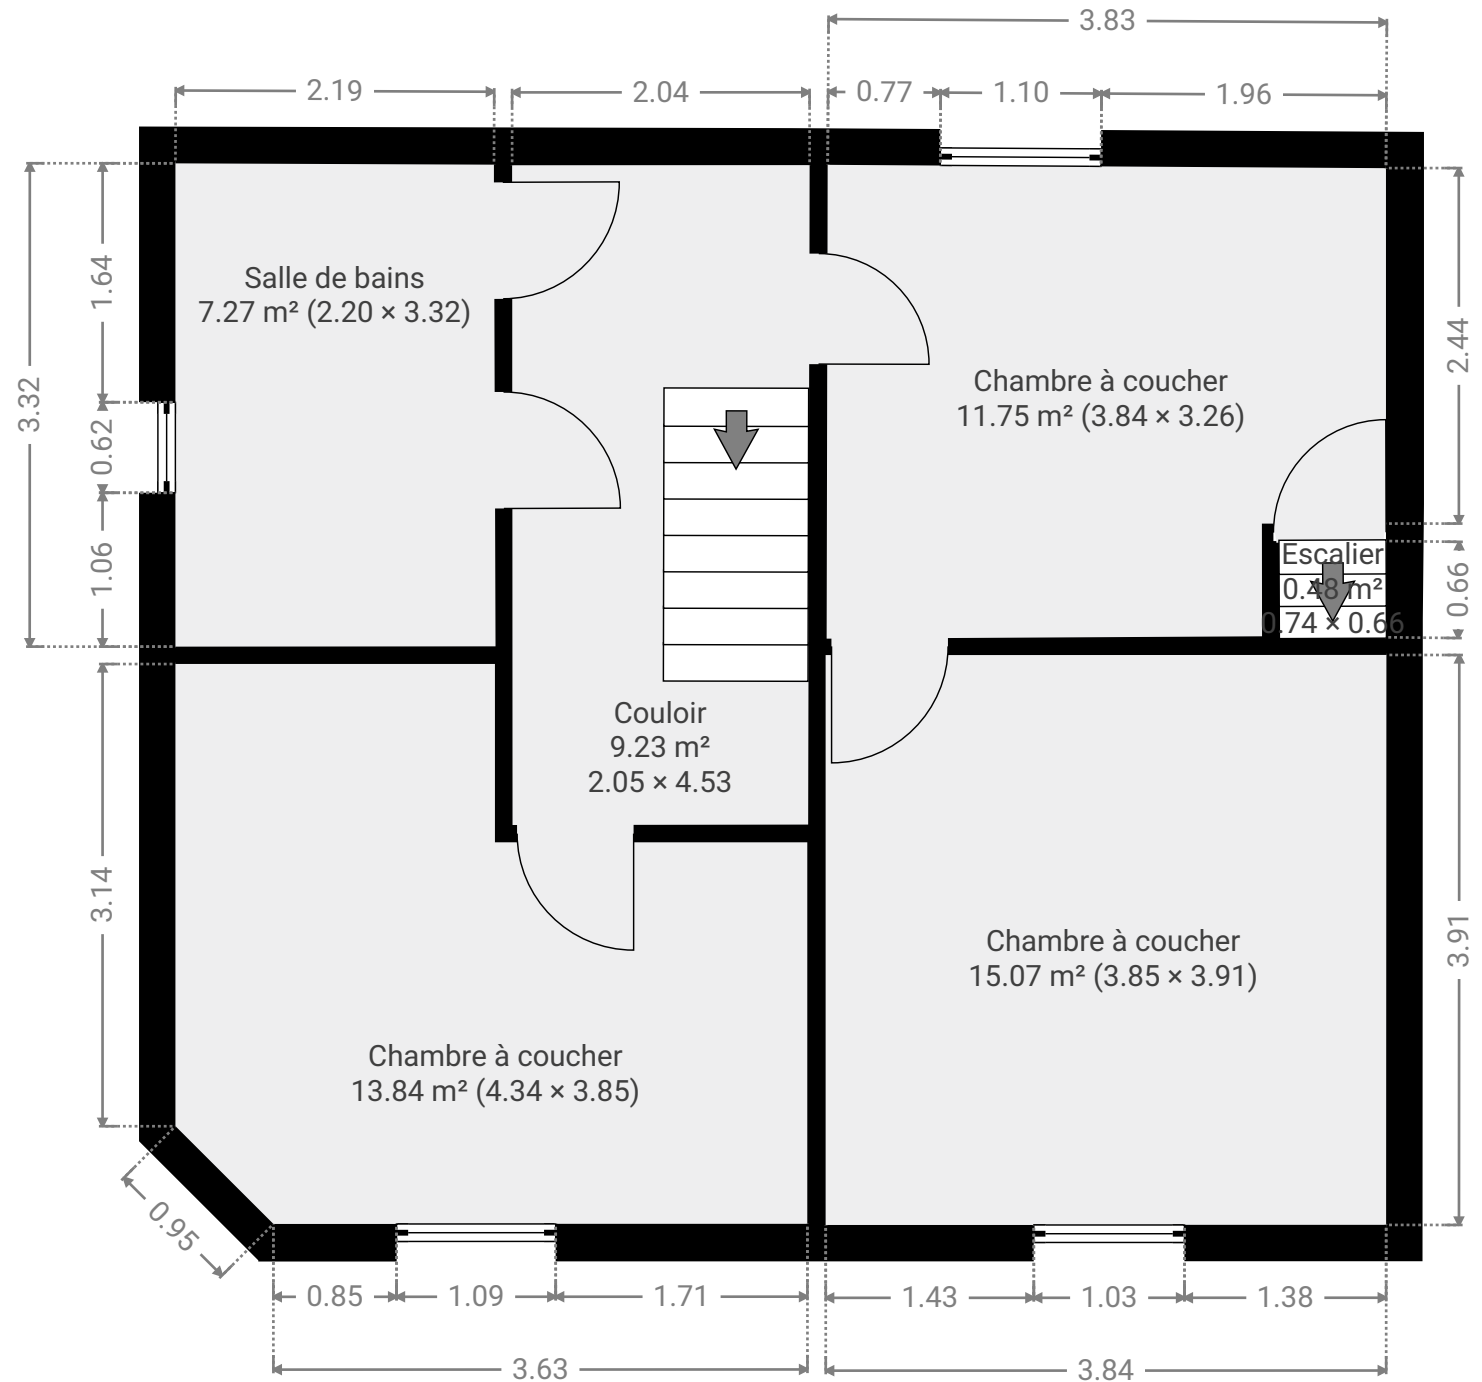



▼ 2e étage


SURFACE TOTALE : 21.90 m² • SURFACE HABITABLE : 0.00 m² • PIÈCES : 1

Maison Halma

ENVOYÉ PAR
Yves Léonard

CRÉÉ LE
12 mai 2026

DÉTAILS
Surface totale : 148.40 m²
Surface habitable : 112.89 m²
Étages : 4
Pièces : 14

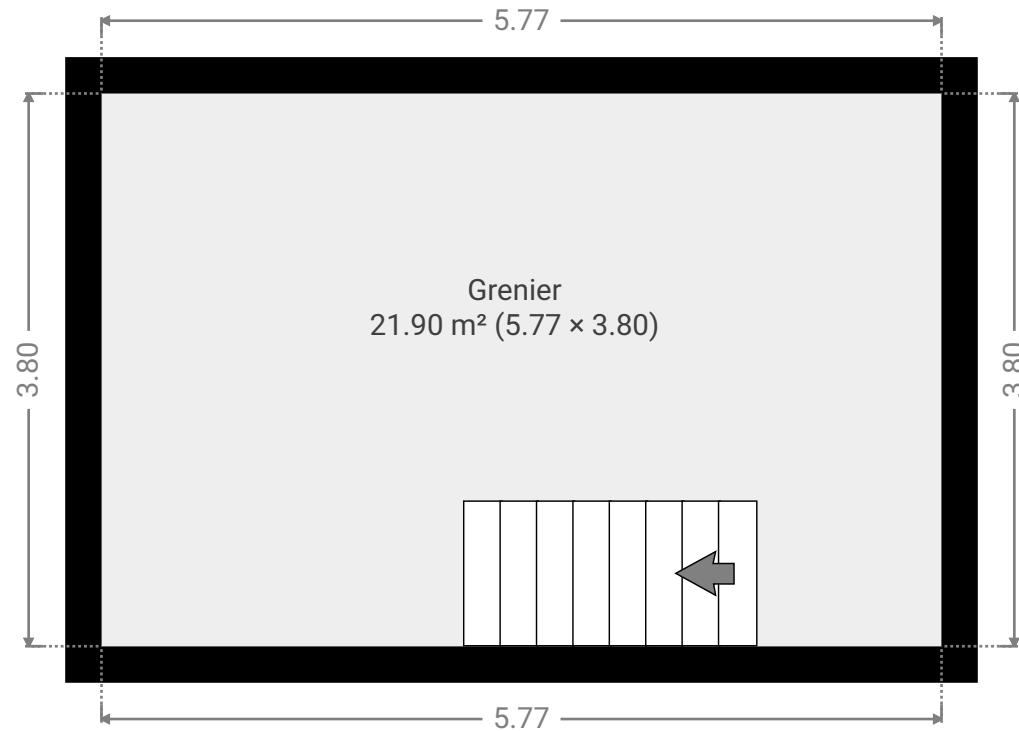

Yves Léonard Photography
Rue des Battys, 9
5575 Gedinne
yvesleonardphotography.com

CE DOCUMENT EST SOUMIS UNIQUEMENT À
TITRE INDICATIF ET N'EST AUCUNEMENT
CONTRACTUEL.

0.0 0.5 1.0 1.5m
1:52



▼ Sous-sol


SURFACE TOTALE : 13.62 m² • SURFACE HABITABLE : 0.00 m² • PIÈCES : 1

Maison Halma

ENVOYÉ PAR
Yves Léonard

CRÉÉ LE
12 mai 2026

DÉTAILS
Surface totale : 148.40 m²
Surface habitable : 112.89 m²
Étages : 4
Pièces : 14

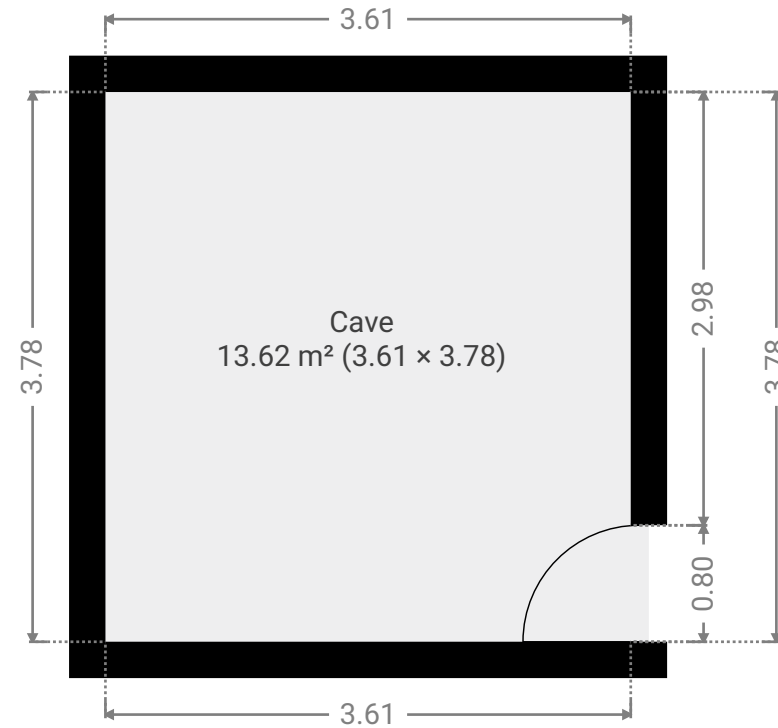

Yves Léonard Photography
Rue des Battys, 9
5575 Gedinne
yvesleonardphotography.com

CE DOCUMENT EST SOUMIS UNIQUEMENT À
TITRE INDICATIF ET N'EST AUCUNEMENT
CONTRACTUEL.

0.0 0.5 1.0 1.5m
1:52