


MAISON 4




#4

NASSOGNE

Maitre de l'ouvrage

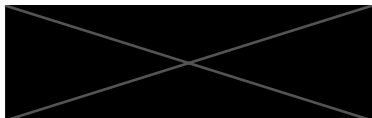

Objet des travaux

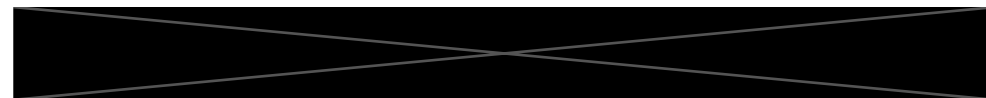

Phase
PU

Modification

ate de modif.

Plan
3D Maison 4


Echelle
1:3,38

Page
22


MAISON 4

LEGENDE DES MATERIAUX :


- 1 Ardoise artificielle de ton noir
- 2 Brique de ton gris - brun
- 3 Menuiseries extérieures en aluminium de ton noir
- 4 Couvre-mur, cheneaux et tuyaux de descente métallique de ton gris
- 5 Ferronnerie laqué gris clair

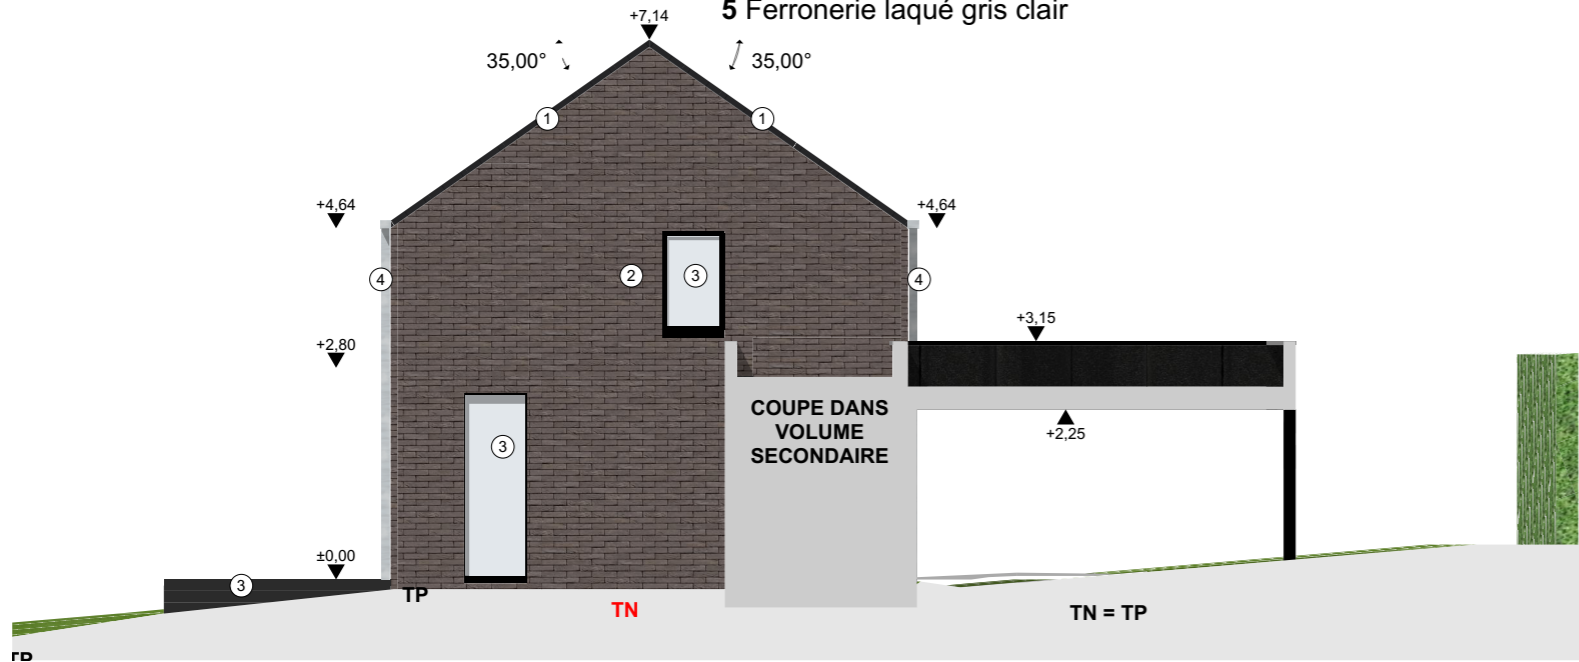

Façade gauche Maison 4
1:100

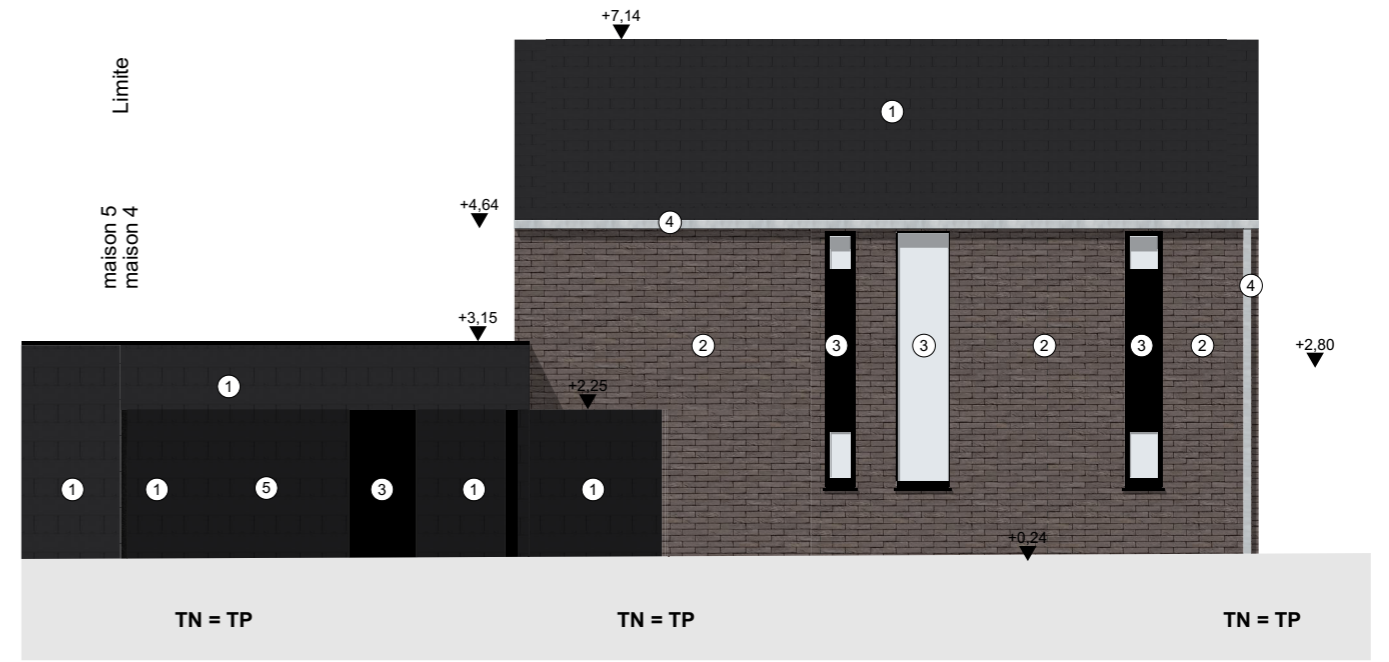

Façade avant Maison 4
1:100

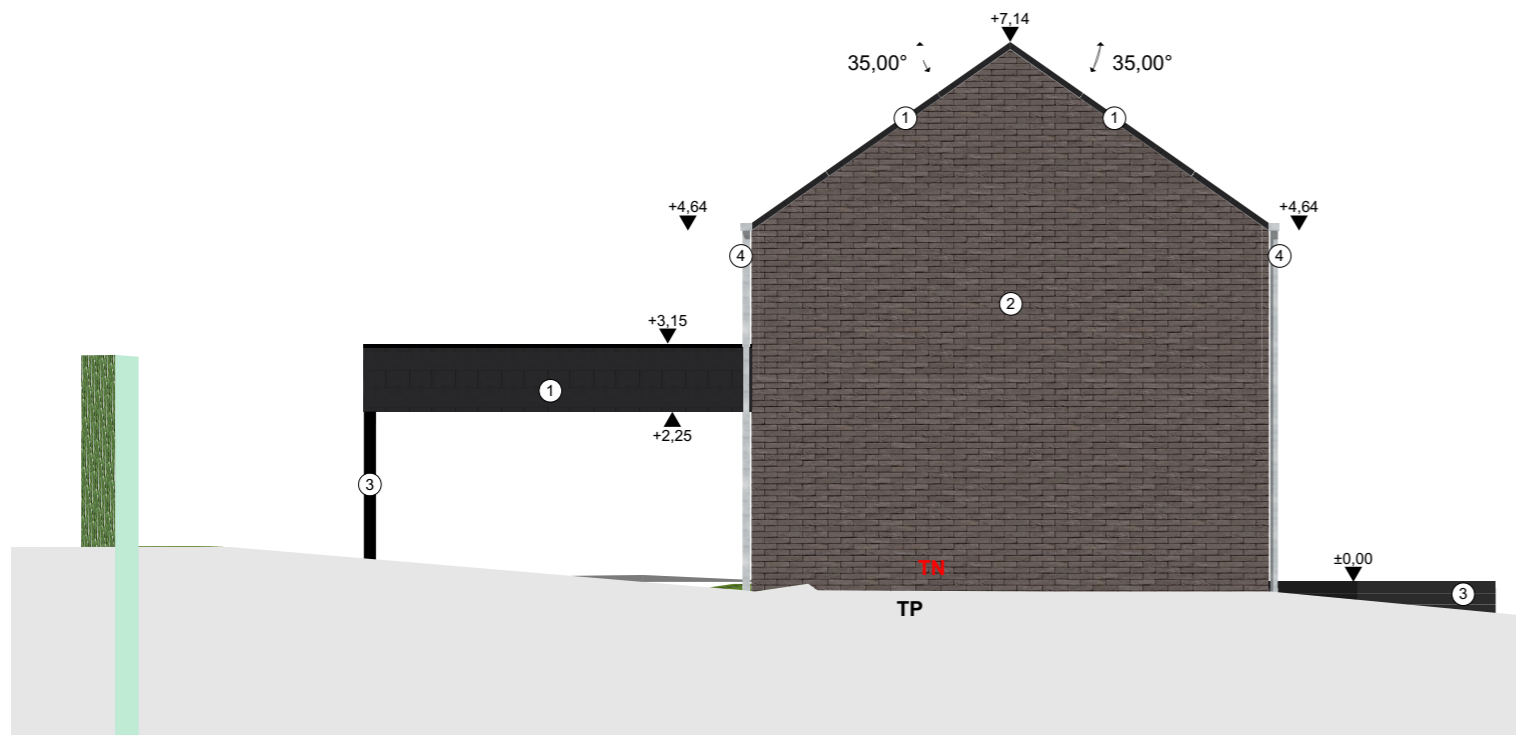

Façade droite Maison 4
1:100



Façade arrière Maison 4
1:100



Objet des travaux



Phase
PU

Modification

Date de modif.

Plan
ELEVATIONS MAISON 4

Echelle
1:100,
1:56,30

Page
24

