

▼ 1er étage


SURFACE TOTALE : 180.54 m² • SURFACE HABITABLE : 180.54 m² • PIÈCES : 15

Harsin

CRÉÉ LE
2 juin 2026

ADRESSE
Rue De Jemeppe 13

DÉTAILS
Surface totale : 576.99 m²
Surface habitable : 393.51 m²
Étages : 4
Pièces : 39

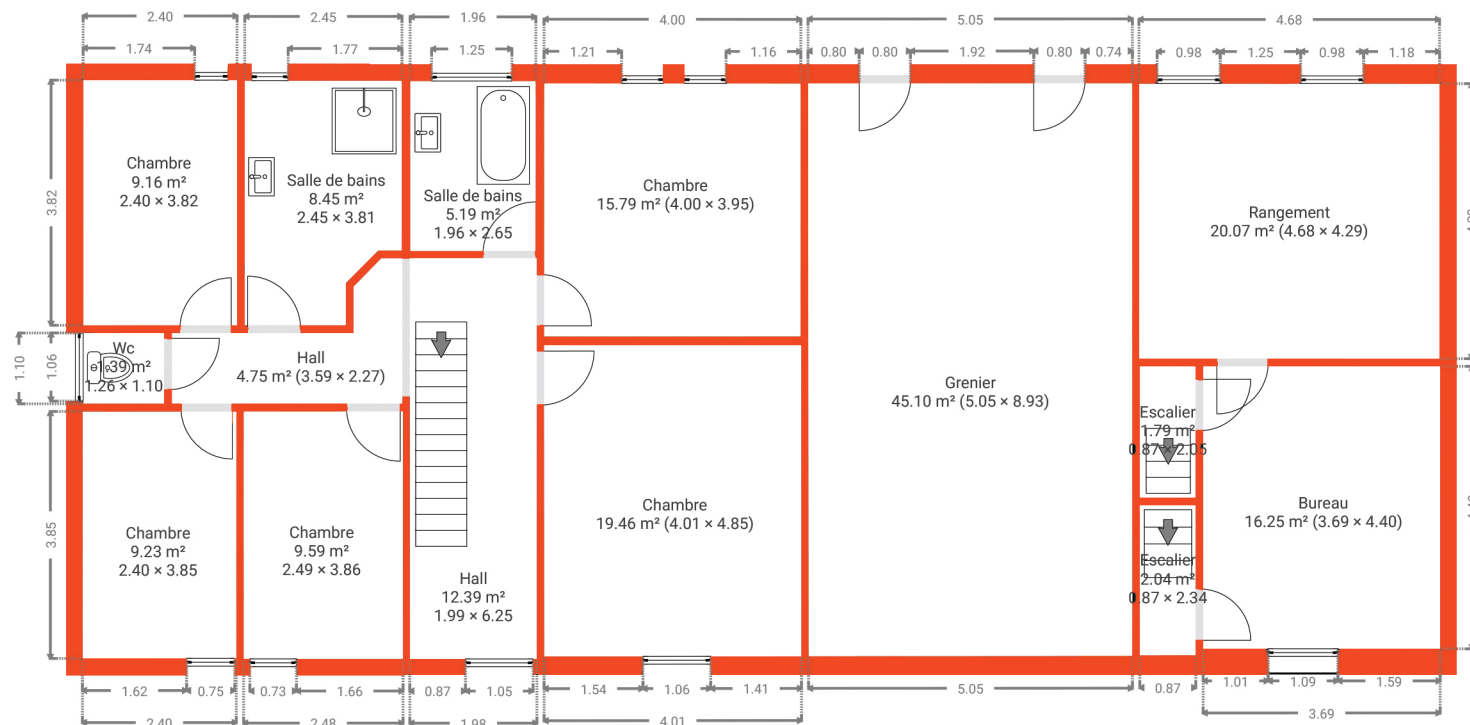

wellimmo

AGENCE IMMOBILIÈRE

Document soumis à titre indicatif et non contractuel.

