

▼ Rez-de-chaussée

SURFACE TOTALE : 196.35 m² • SURFACE HABITABLE : 196.35 m² • PIÈCES : 18


Harsin

CRÉÉ LE
2 juin 2026

ADRESSE
Rue De Jemeppe 13

DÉTAILS

Surface totale : 576.99 m²
Surface habitable : 393.51 m²
Étages : 4
Pièces : 39

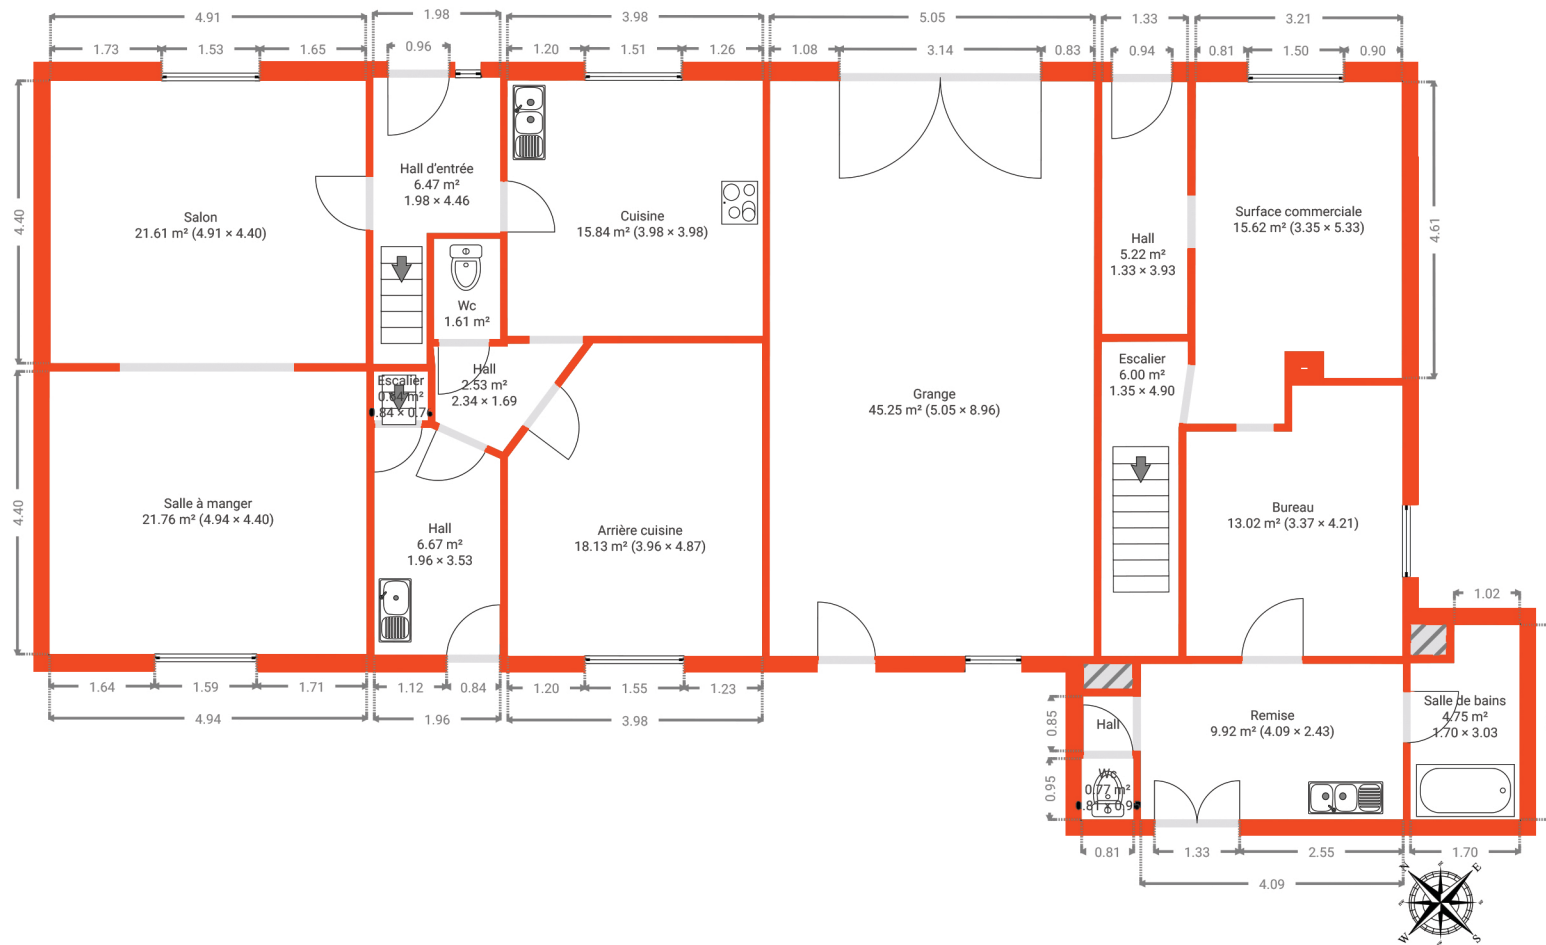

wellimmo

AGENCE IMMOBILIERE

Document soumis à titre indicatif et non contractuel.

0 1 2 3 4m
1:118