



Maison Tellin

ENVOYÉ PAR
Yves Léonard

CRÉÉ LE
20 juillet 2026

DÉTAILS

Surface totale : 170.32 m²
Surface habitable : 122.44 m²
Étages : 3
Pièces : 18


Yves Léonard Photography
Rue des Battys, 9
5575 Gedinne
yvesleonardphotography.com

CE DOCUMENT EST SOUMIS UNIQUEMENT À
TITRE INDICATIF ET N'EST AUCUNEMENT
CONTRACTUEL.

0.0 0.5 1.0 1.5 2.0 2.5m
1:71

▼ Rez-de-chaussée

SURFACE TOTALE : 83.13 m² • SURFACE HABITABLE : 81.46 m² • PIÈCES : 11

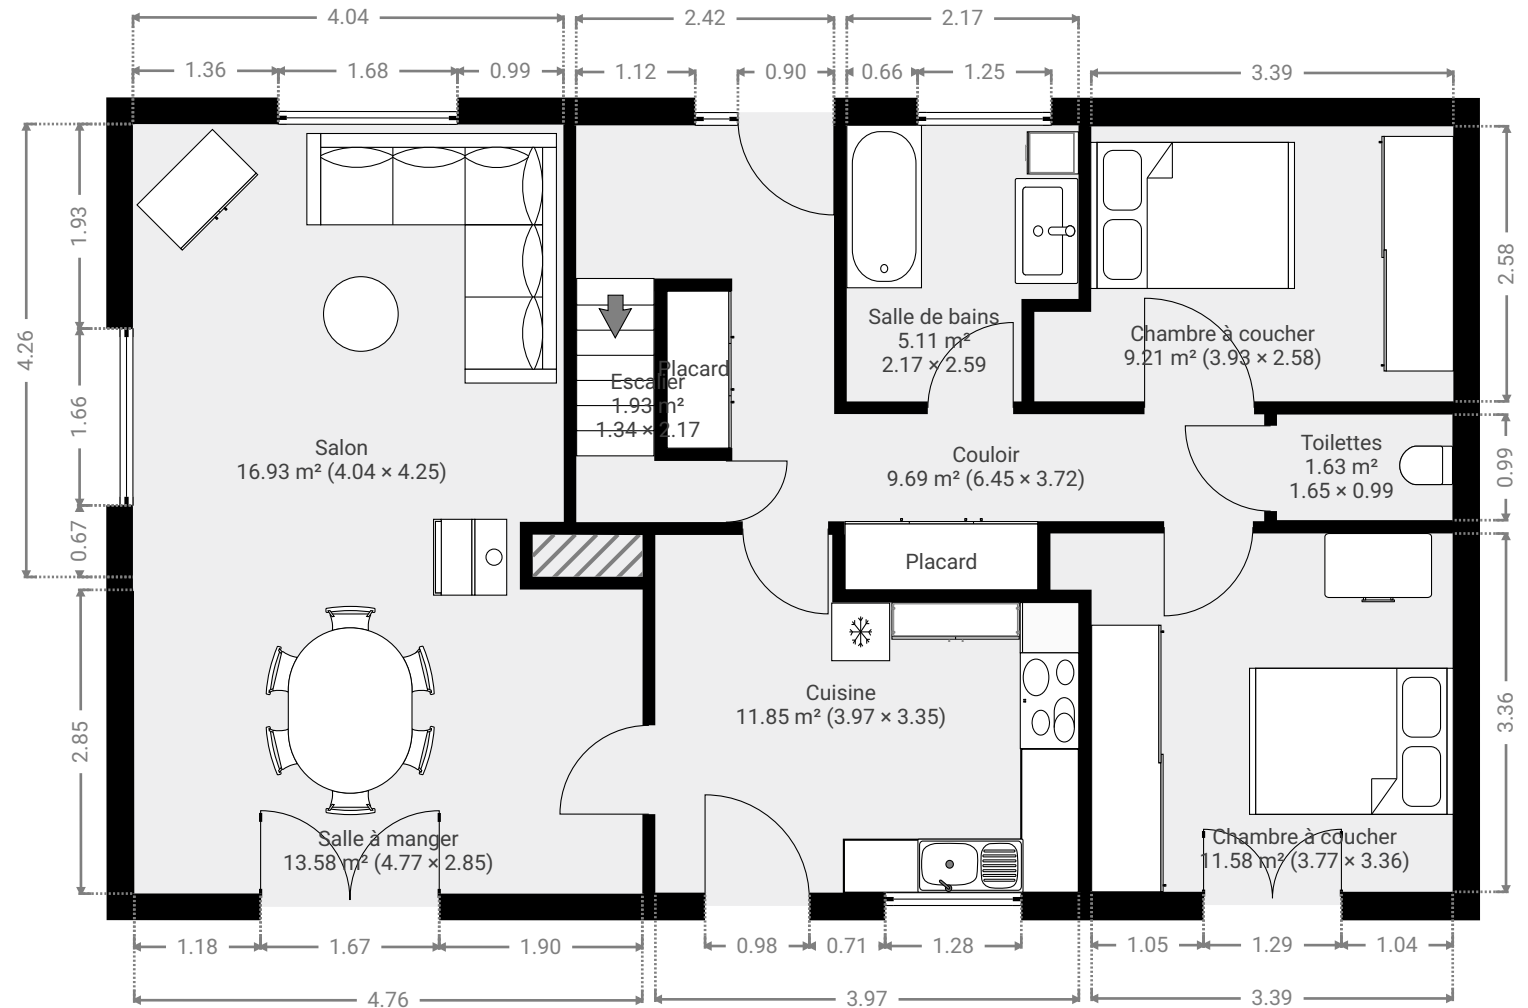



Maison Tellin

ENVOYÉ PAR
Yves Léonard

CRÉÉ LE
20 juillet 2026

DÉTAILS

Surface totale : 170.32 m²
Surface habitable : 122.44 m²
Étages : 3
Pièces : 18


Yves Léonard Photography
Rue des Battys, 9
5575 Gedinne
yvesleonardphotography.com

CE DOCUMENT EST SOUMIS UNIQUEMENT À
TITRE INDICATIF ET N'EST AUCUNEMENT
CONTRACTUEL.

0.0 0.5 1.0 1.5 2.0 2.5m
1:71

▼ 1er étage

SURFACE TOTALE : 40.97 m² • SURFACE HABITABLE : 40.97 m² • PIÈCES : 4

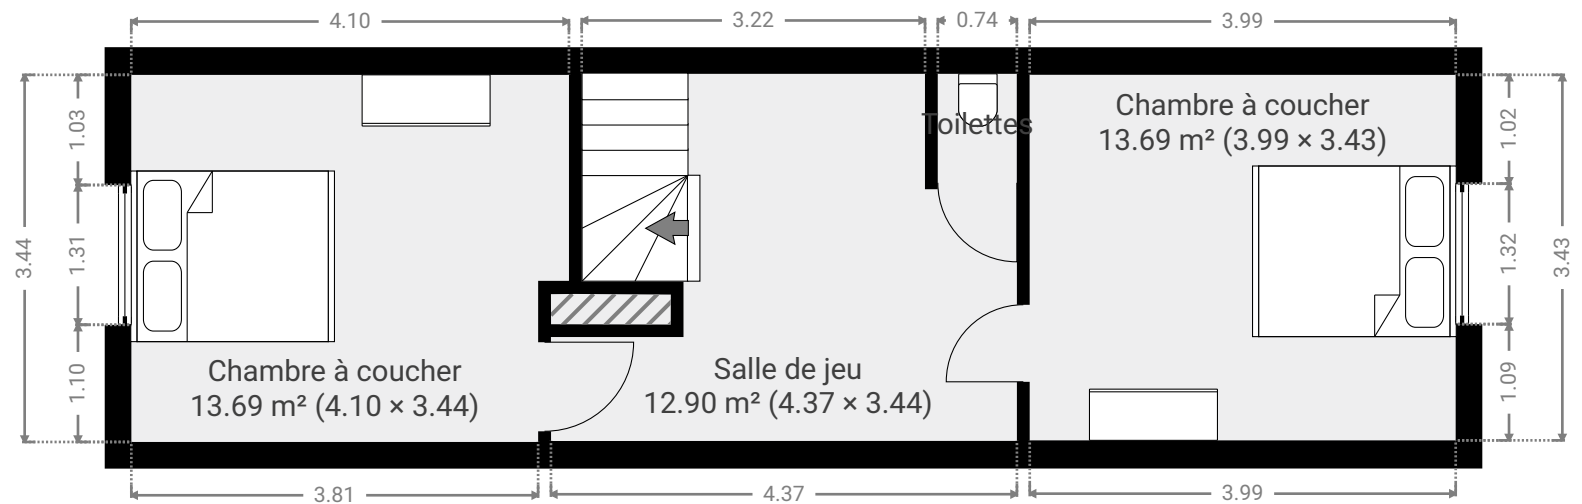



Maison Tellin

ENVOYÉ PAR
Yves Léonard

CRÉÉ LE
20 juillet 2026

DÉTAILS

Surface totale : 170.32 m²
Surface habitable : 122.44 m²
Étages : 3
Pièces : 18

Yves Léonard Photography
Rue des Battys, 9
5575 Gedinne
yvesleonardphotography.com

CE DOCUMENT EST SOUMIS UNIQUEMENT À
TITRE INDICATIF ET N'EST AUCUNEMENT
CONTRACTUEL.

0.0 0.5 1.0 1.5 2.0 2.5m
1:71

▼ Sous-sol

SURFACE TOTALE : 46.21 m² • SURFACE HABITABLE : 0.00 m² • PIÈCES : 3

