



Maison Wellin

ENVOYÉ PAR
Yves Léonard

CRÉÉ LE
4 août 2026

DÉTAILS
Surface totale : 243.60 m²


Étages : 3
Pièces : 22

Yves Léonard Photography
Rue des Battys, 9
5575 Gedinne
yvesleonardphotography.com

CE DOCUMENT EST SOUMIS UNIQUEMENT À
TITRE INDICATIF ET N'EST AUCUNEMENT
CONTRACTUEL.

0 1 2 3m
1:85

▼ Rez-de-chaussée

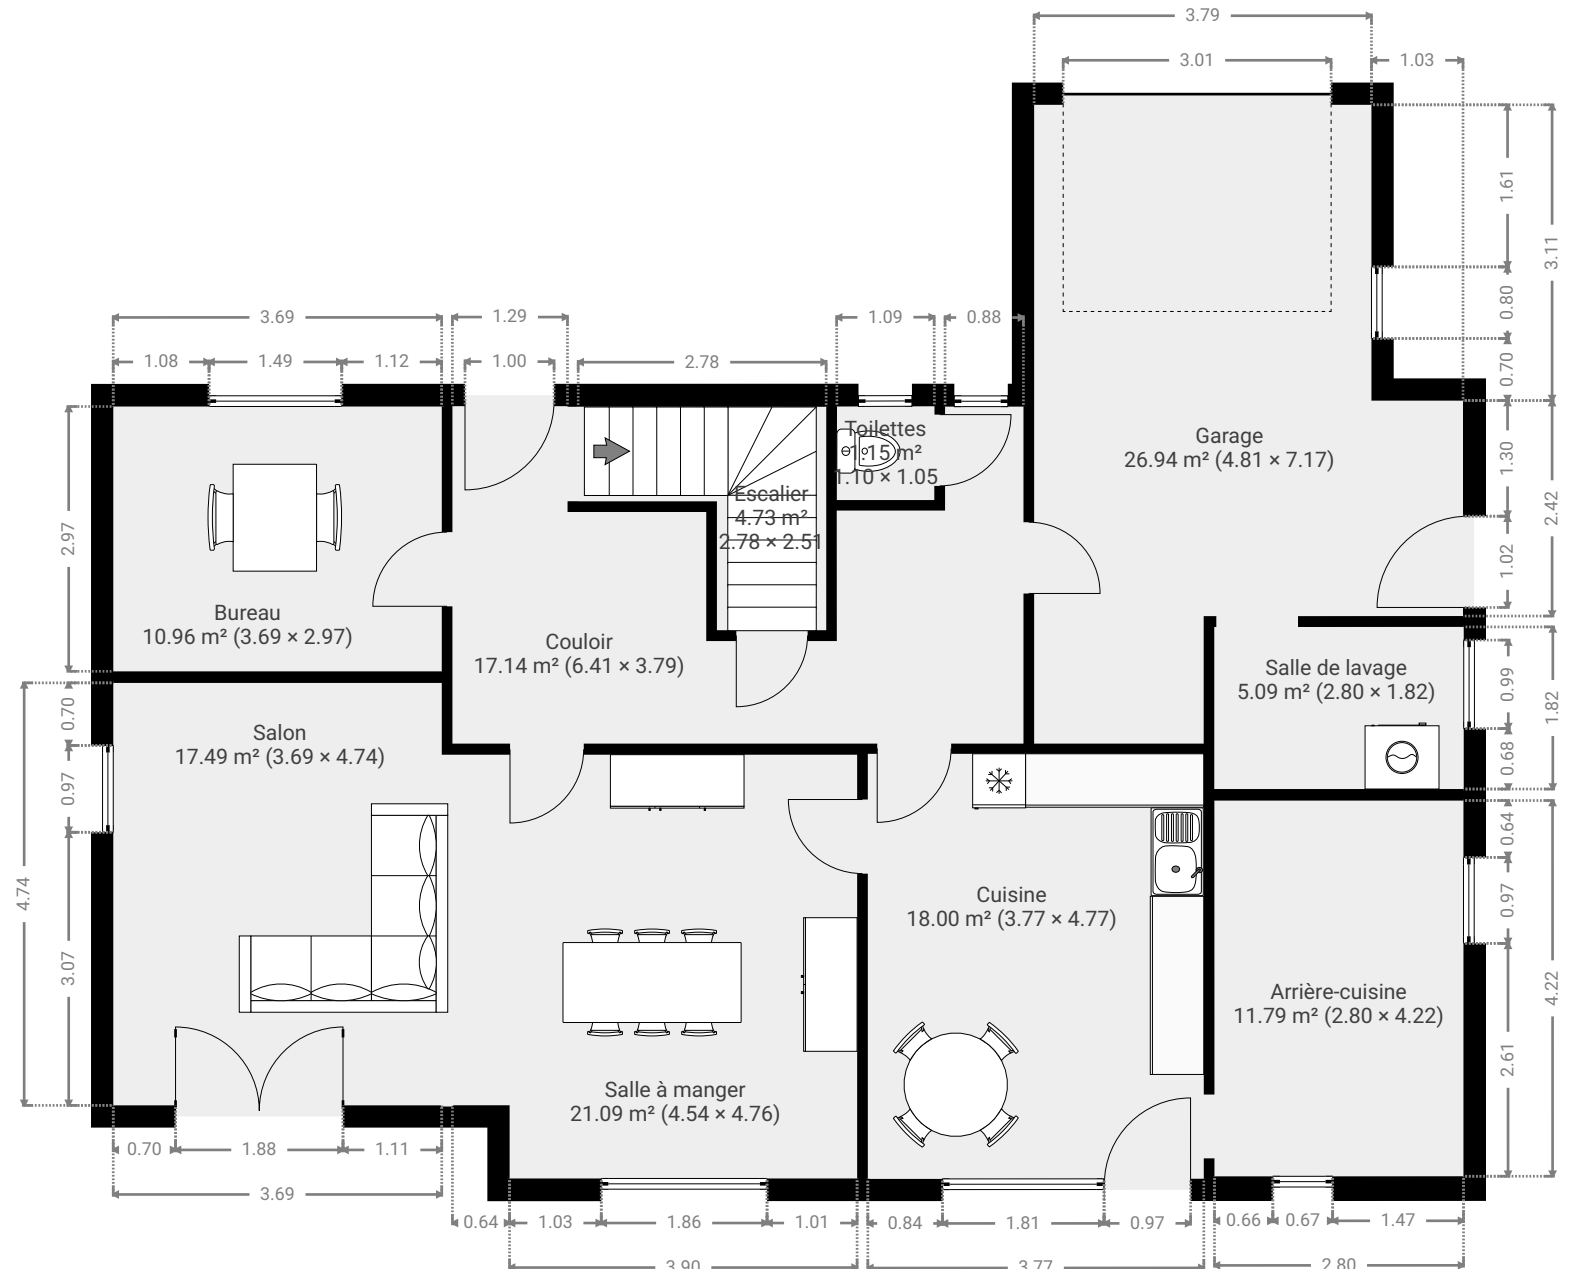



Maison Wellin

ENVOYÉ PAR
Yves Léonard

CRÉÉ LE
4 août 2026

DÉTAILS
Surface totale : 243.60 m²


Étages : 3
Pièces : 22

Yves Léonard Photography
Rue des Battys, 9
5575 Gedinne
yvesleonardphotography.com

CE DOCUMENT EST SOUMIS UNIQUEMENT À
TITRE INDICATIF ET N'EST AUCUNEMENT
CONTRACTUEL.

0 1 2 3m
1:85

▼ 1er étage

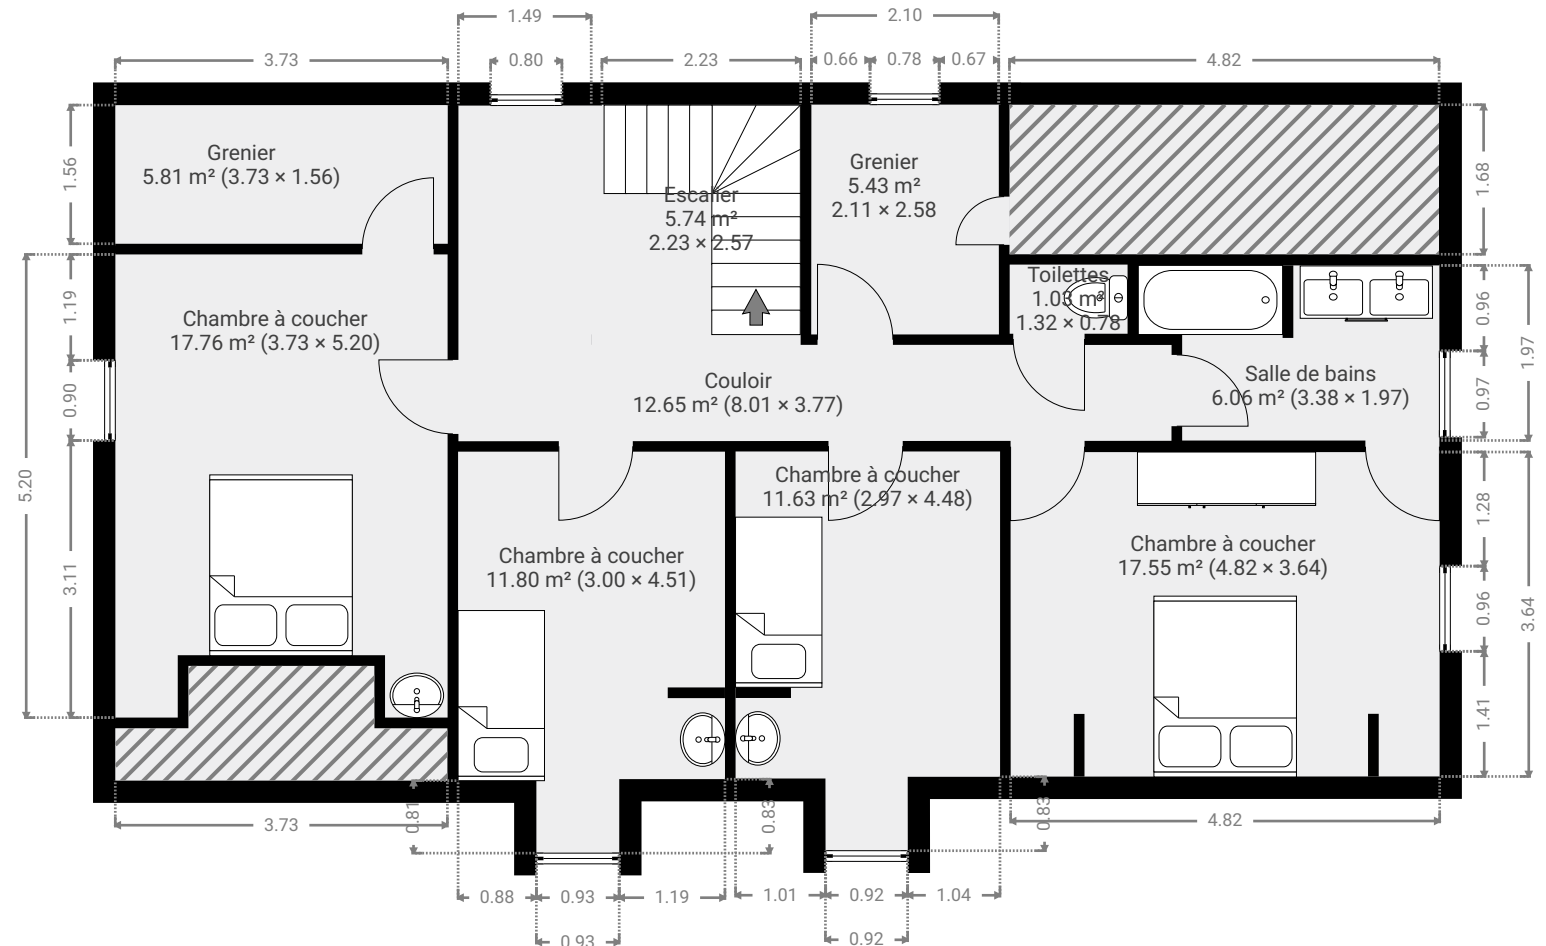



Maison Wellin

ENVOYÉ PAR
Yves Léonard

CRÉÉ LE
4 août 2026

DÉTAILS
Surface totale : 243.60 m²

Étages : 3
Pièces : 22

Yves Léonard Photography
Rue des Battys, 9
5575 Gedinne
yvesleonardphotography.com

CE DOCUMENT EST SOUMIS UNIQUEMENT À
TITRE INDICATIF ET N'EST AUCUNEMENT
CONTRACTUEL.

0 1 2 3m
1:85

▼ Sous-sol

