



L'INSTALLATION EST CONFORME

Date(s) du contrôle: 18/05/2021
Rapport N°: 0682-210518-03

Date d'émission du rapport: 18/05/2021

Identification de l'organisme agréé et de l'agent-visiteur:

Nom: Bureau Technique Verbrugghen
Adresse: Rue Neerveld 109 boîte 6, 1200 Bruxelles
T: 083 21 35 27 E: btv.namur@btvcontrol.be Numéro d'entreprise: 0406.486.616
L'agent-visiteur: numéro 0682

Identification des tiers:

Client:
Adress
Nom pr
Adress
Respor
Adress
Numér

Identification de l'installation électrique:

Nom:
Adres
Code EAN:
Numéro compteur: 66768
Cabine haute tension privée: Non
Type d'installation: unité d'habitation

Données du contrôle:

Type de contrôle suivant Livre 1 - AR 08/09/2019: Visite de contrôle libre ancienne installation (8.4.3 of 8.4.4)
Date de la réalisation de l'installation: Avant 01/10/1981

Informations contenu controle:

Néant
Dérogation(s) partie 8 Livre 1 - AR 08/09/2019: appliqué
Autre(s) référence(s) légale(s): n/a



RE06_01-08_01 09/20

Données de l'installation électrique:

Tension et nature du courant: 3 x 400V + N

Canalisation d'alimentation du tableau principal: Type: VOB - Section: 4 x 6 mm²

Type d'électrode de terre: Piquet de terre

Nombre de tableaux: 1

Valeur nominale de la protection du branchement: Max. 40A

Type de coupure générale: 4P 40A/300mA

Type de schéma de mise à la terre: TT

Nombre de circuits: 21 (réserve inclus)

DESCRIPTION:

Dispositifs à courant différentiel installés: 4P 40 A 300 mA type A, circuit (s) protégé(s): Voir schémas



Résultats du contrôle:

Mesures et essais:

Résistance de dispersion de la prise de terre: 22 Ohm Valeur de la résistance d'isolement général: 20 MOhm

Test des dispositifs à courant différentiel via test bouton: OK

Test des dispositifs à courant différentiel via test boucle de défaut: OK

Continuité des conducteurs de protection: OK

Infractions constatées:

Néant

Remarques:

Néant

Conclusion du contrôle:

1. L'installation électrique est conforme aux prescriptions du Livre 1 de l'arrêté royal du 8 septembre 2019 établissant le Livre 1 sur les installations électriques à basse tension et à très basse tension, le Livre 2 sur les installations électriques à haute tension et le Livre 3 sur les installations pour le transport et la distribution de l'énergie électrique. Le prochain contrôle est à effectuer au plus tard avant le: 18/05/2046

Heure d'achèvement:

agent-visiteur 0682 p.o. du directeur technique

18/05/21 12:40

Le directeur technique, ir. Bart van Rossum




N° Rapport: 0682-210518-03

2 / 3



Référence aux prescriptions réglementaires:

1. Le propriétaire, le gestionnaire ou l'exploitant de l'installation électrique est tenu:

- a) d'en assurer ou d'en faire assurer l'entretien;
- b) de prendre toutes mesures adéquates pour que les dispositions du Livre 1 de l'arrêté royal du 8 septembre 2019 établissant le Livre 1 sur les installations électriques à basse tension et à très basse tension, le Livre 2 sur les installations électriques à haute tension et le Livre 3 sur les installations pour le transport et la distribution de l'énergie électrique, soient en tout temps observées;
- c) de conserver les documents de l'installation électrique dans un dossier, de le tenir à disposition de toute personne qui peut le consulter et de mettre à disposition une copie de ce dossier à tout éventuel locataire;
- d) de transmettre le dossier de l'installation électrique au nouveau propriétaire, gestionnaire ou exploitant;
- e) d'aviser immédiatement le fonctionnaire préposé à la surveillance du Service Public Fédéral ayant l'Energie dans ses attributions de tout accident survenu aux personnes et du, directement ou indirectement, à la présence d'installations électriques;
- f) de renseigner dans le dossier de l'installation électrique toute modification ou extension non importante survenue sur l'installation électrique;
- g) de laisser réaliser par un organisme agréé un contrôle de conformité avant la mise en usage sur toute modification ou extension importante survenue sur l'installation électrique.

Dans le cadre des missions légales des organismes agréés, une copie de ce rapport est tenue pendant une période de 5 ans par l'organisme agréé. Cette copie est tenue à la disposition de toute personne autorisée légalement à la consulter. Pour de plus amples informations sur les prescriptions réglementaires ou plaintes, la Direction générale de l'Energie du Service Public Fédéral Economie, PME, Classes moyennes et Energie (<https://www.economie.fgov.be>) est l'autorité compétente des organismes agréés.



• DOMOTIQUE

• ALARMES

• ECLAIRAGE

• CHAUFFAGE ELECTRIQUE

• REMISE EN CONFORMITE

TEL: 0475.28.73.23

jeanmarc.bouille@skynet.be

Rue de Bouillon, 252

5574 PONDROME

TVA: 0536.992.196

REPERAGE COFFRET

400V+ N

1. DIFF 300MA

2. DIFF 30MA

A. ECL LIVING CUISINE CHAMBRES

B. CHAUDIERE

C. CONVECTEUR

D. CAVE

E. ECL MAGASIN

M. ECL BUANDERIE CUISINE S.D.B CHAMBRE

N. M.A.L

O. SECHOIR

P. CUISINE + S.D.B

Q. CUISINE + CAVE

F. RESERVE

G. CAVE

H. RESERVE

I. PRISES MAGASIN

J. PRISES CUISINE

K. PRISES CUISINE

L. RESERVE


R. LIVING

S. ECL W.C + HALL J/N + CHAMBRE 3 ET 4


T. PRISES CHAMBRE

● DOMOTIQUE
● ALARMES
● ECLAIRAGE
● CHAUFFAGE ELECTRIQUE
● REMISE EN CONFORMITE
Rue de Bouillon, 252
5574 PONDROME
TVA: 0536.992.196
jeanmarc.bouillon@skynet.be
TEL: 0475.28.73.23

BTV 0682
le 18/05/21

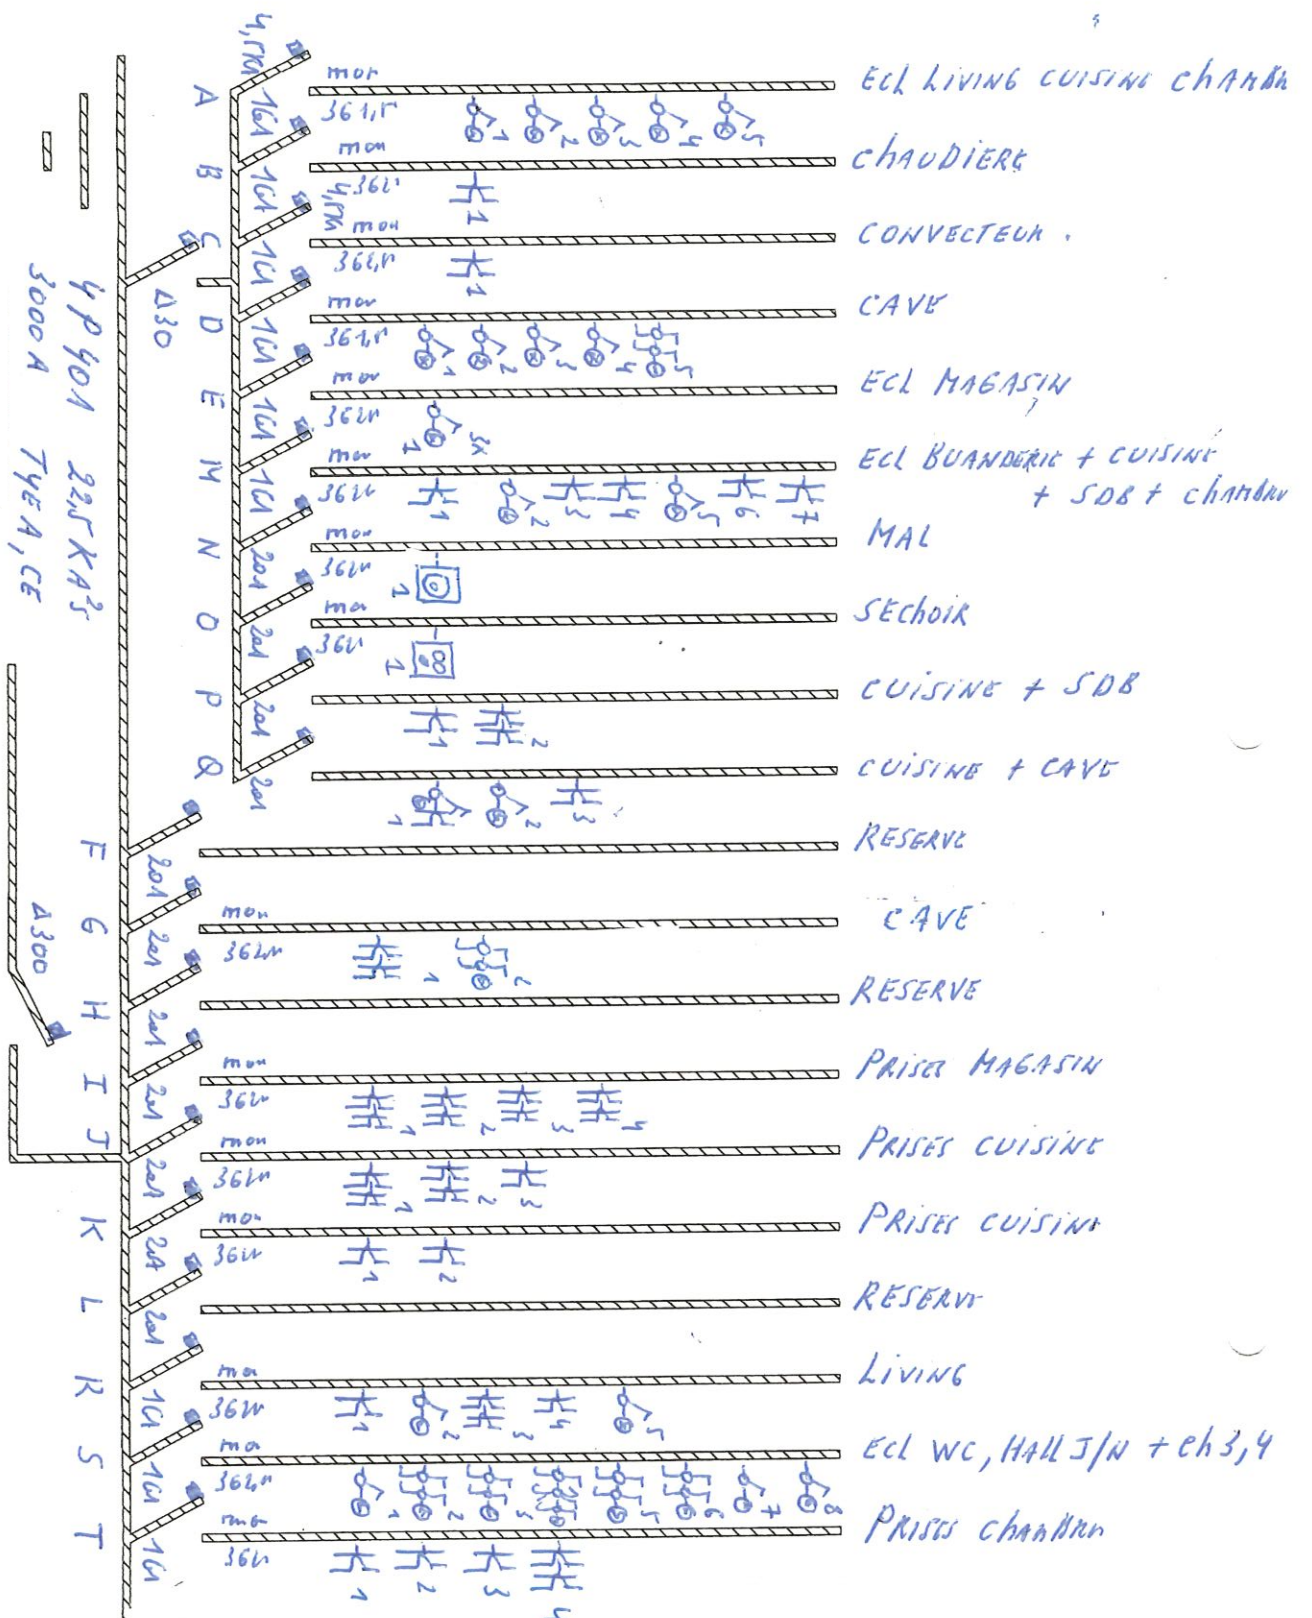RUE DES ALLIES N°12
6953 NASOGNE-FORRIERES
Type A, CE
4P 40A 22.5 KA²
3000 A
Type A, CE
4P 40A 22.5 KA²
3000 A
TENSION 400V I

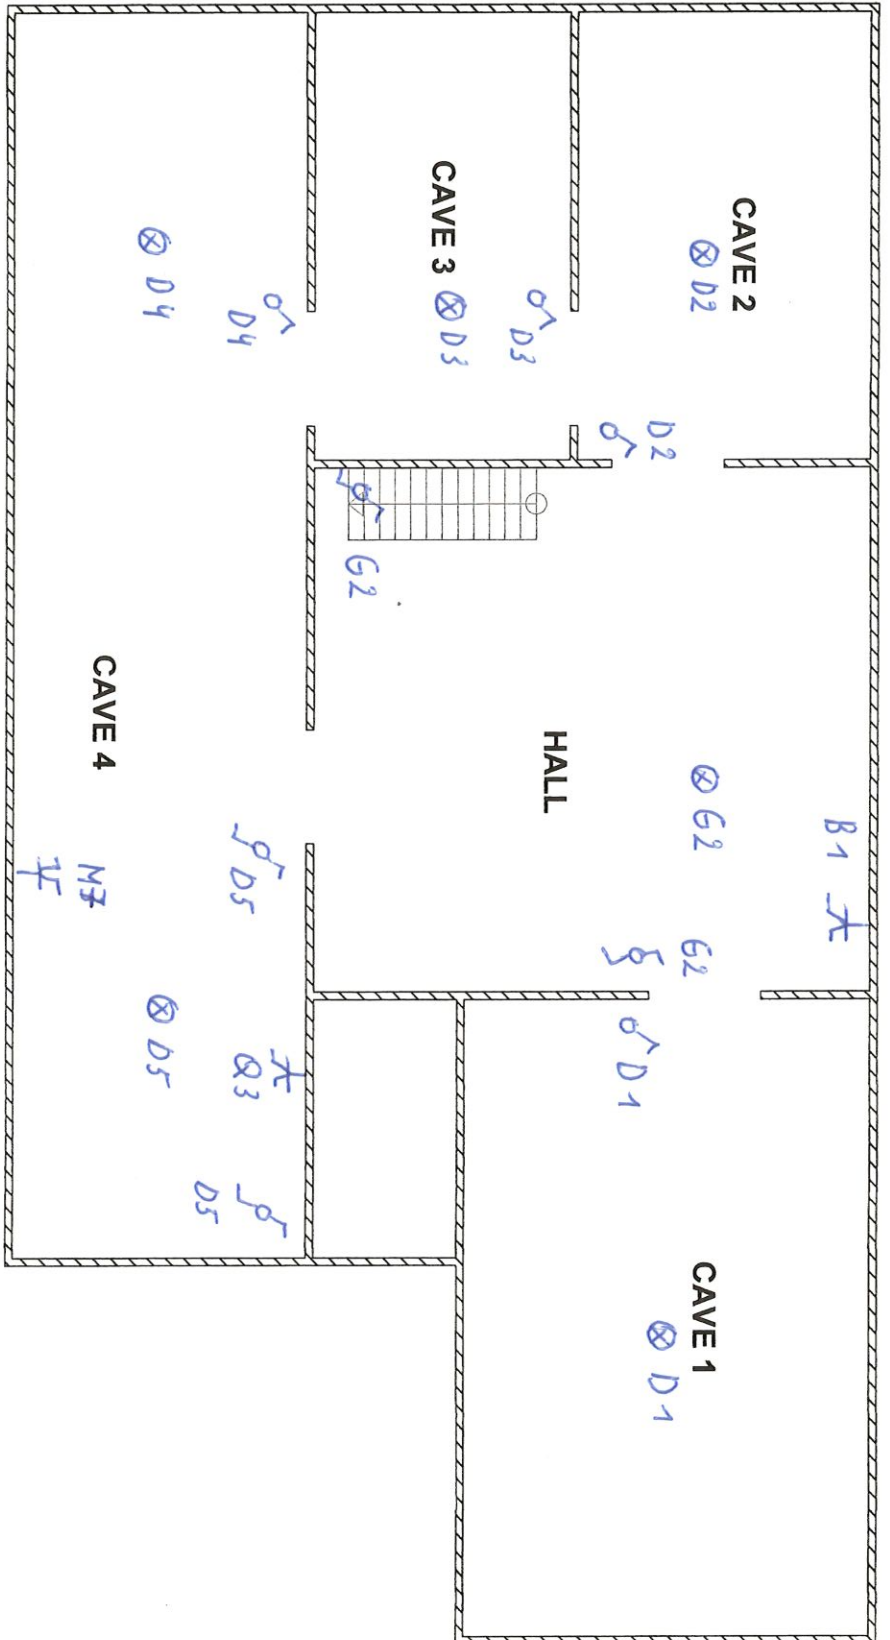

RUE DES ALLIES N°12
6953 NASOGNE FORRIERES

B7/0682
13/05/21

<Nouveau projet>

1. Sous-sol

05/05/2021

1 : 100

- Rue de Bouillon, 252
5574 PONDROME
TVA: 0536.992.196

TVA: 0536.992.196

5574 PONDROME

Rue de Bouillon, 252

jeanmarc.bouillie@skynet.be

TEL: 0475.28.73.23



**RUE DES ALLIES N°12
6953 NASOGNE FORRIERES**

<Nouveau projet>

05/05/2021

1:100


Micro
Application


- DOMOTIQUE
- ALARMES
- ECLAIRAGE
- CHAUFFAGE ELECTRIQUE
- REMISE EN CONFORMITE

TEL: 0475.28.73.23

jeanmarc.bouille@skynet.be

Rue de Bouillon, 252
5574 PONDROME
TVA: 0536.992.196

Le 18/05/2021
BTL 0682
Le 18/05/2021

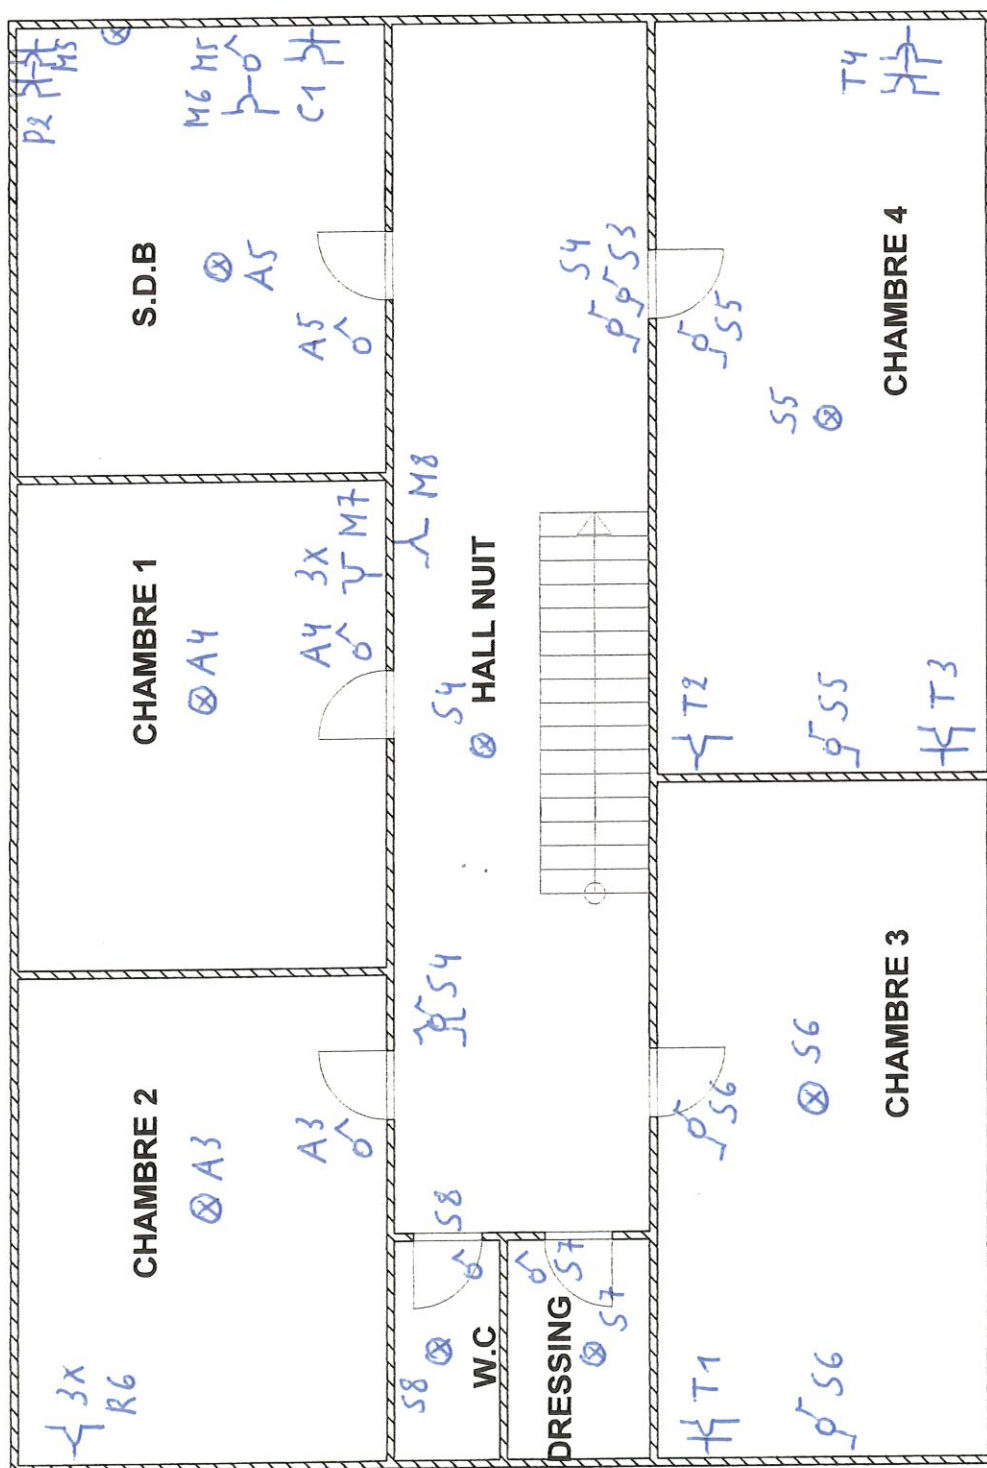

RUE DES ALLIES N°12
6953 NASOGNE FORRIERES

<Nouveau projet>
1. Etage
05/05/2021
1 : 100