



Maison Ave et Auffe

ENVOYÉ PAR
Yves Léonard

CRÉÉ LE
21 août 2026

DÉTAILS

Surface totale : 855.87 m²
Surface habitable : 806.70 m²
Étages : 4
Pièces : 27


Yves Léonard Photography
yvesleonardphotography.com

CE DOCUMENT EST SOUMIS UNIQUEMENT À
TITRE INDICATIF ET N'EST AUCUNEMENT
CONTRACTUEL.

0 1 2 3 4 5m
1:165

▼ Rez-de-chaussée

SURFACE TOTALE : 369.80 m² • SURFACE HABITABLE : 369.80 m² • PIÈCES : 11

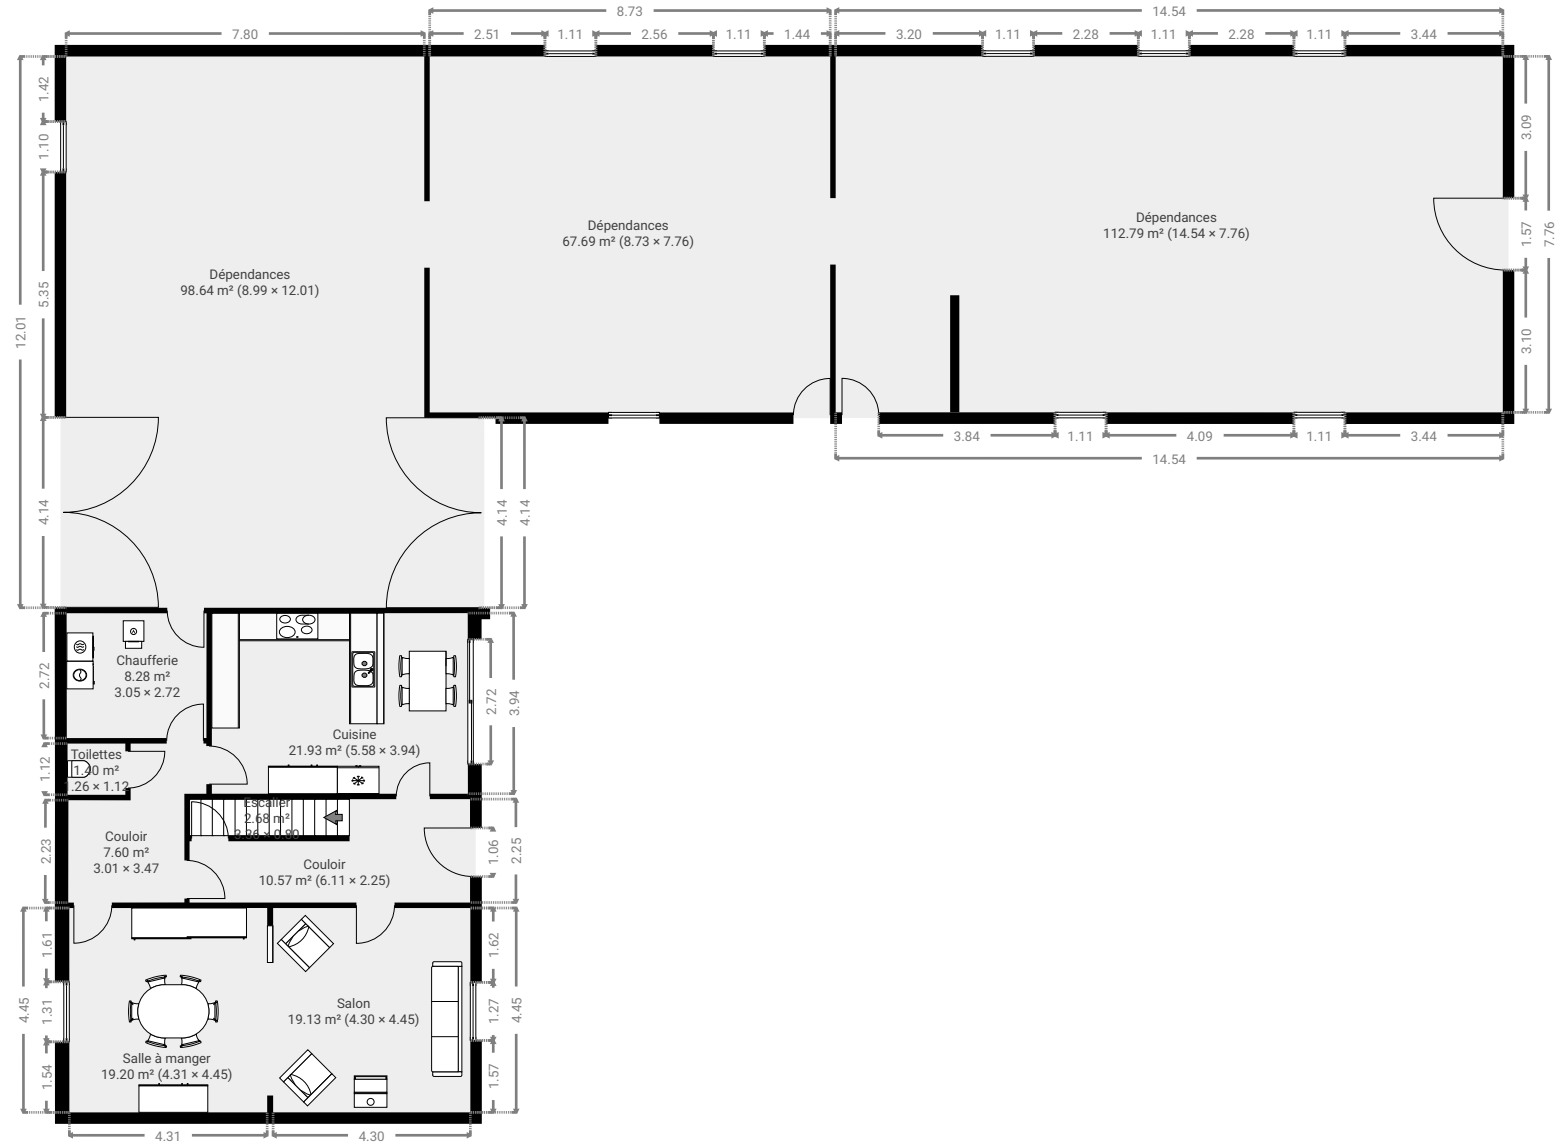



Maison Ave et Auffe

ENVOYÉ PAR
Yves Léonard

CRÉÉ LE
21 août 2026

DÉTAILS
Surface totale : 855.87 m²
Surface habitable : 806.70 m²
Étages : 4
Pièces : 27


Yves Léonard Photography
yvesleonardphotography.com

CE DOCUMENT EST SOUMIS UNIQUEMENT À
TITRE INDICATIF ET N'EST AUCUNEMENT
CONTRACTUEL.

0 1 2 3 4 5m
1:165

▼ 1er étage

SURFACE TOTALE : 379.67 m² • SURFACE HABITABLE : 379.67 m² • PIÈCES : 8

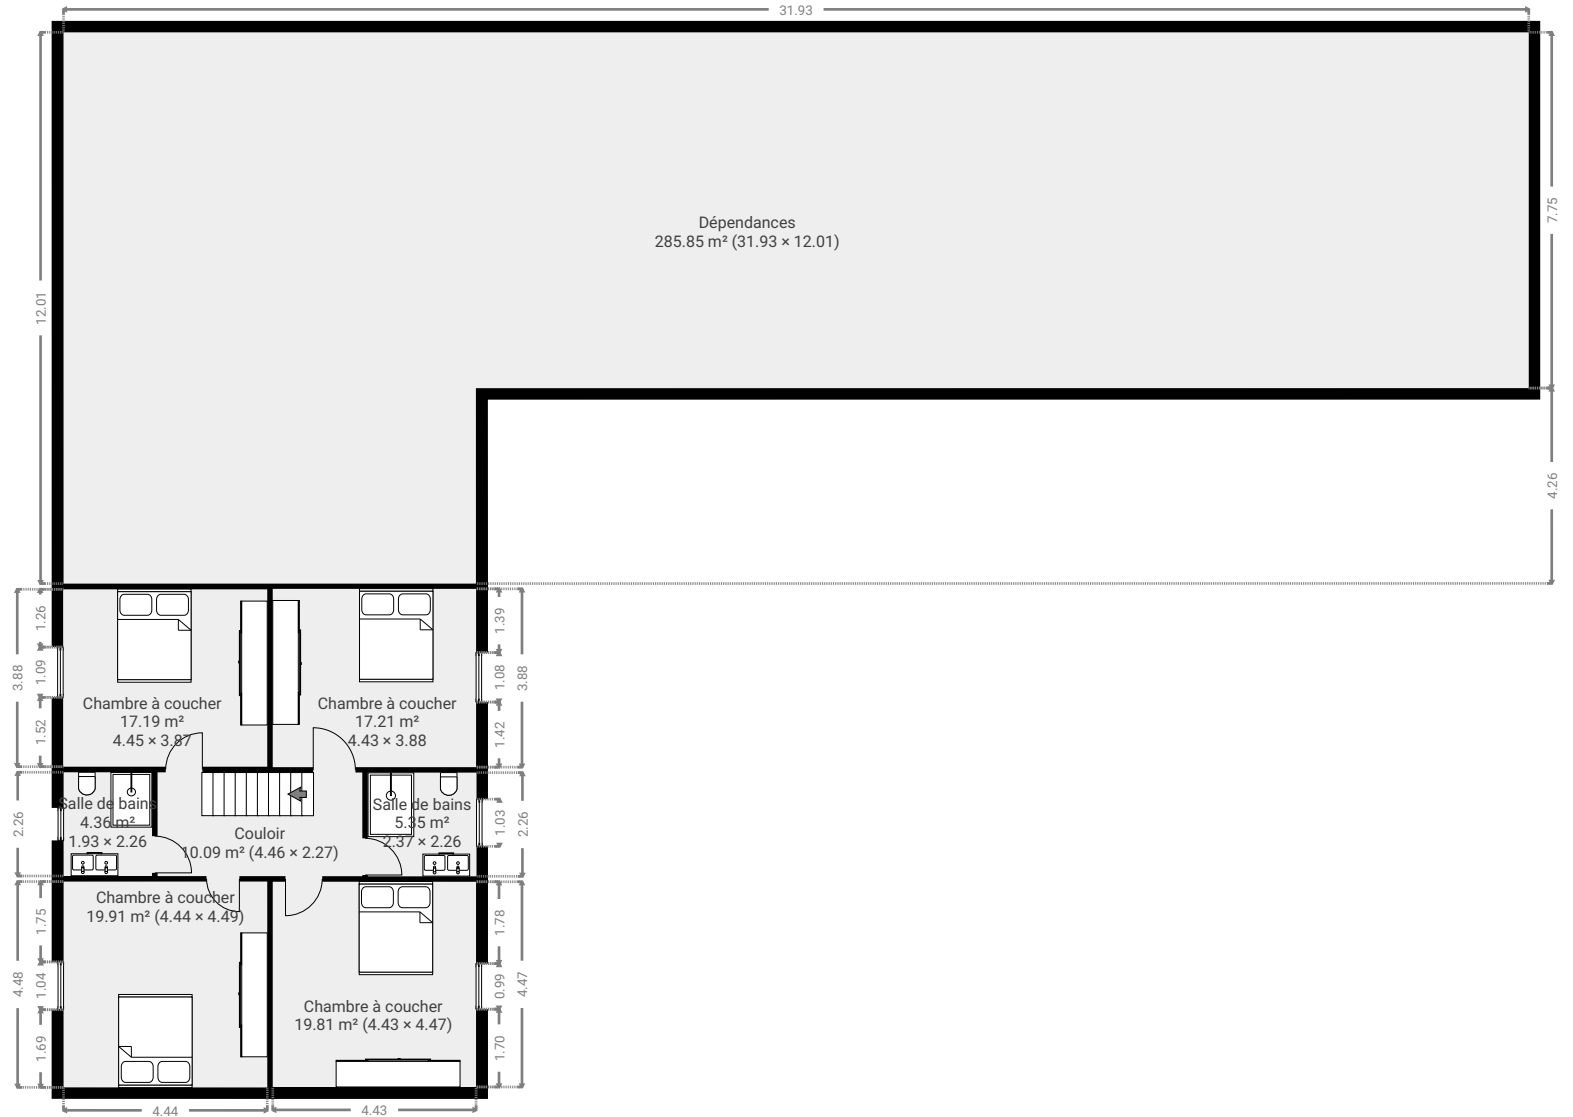



Maison Ave et Auffe

ENVOYÉ PAR
Yves Léonard


CRÉÉ LE
21 août 2026

DÉTAILS

Surface totale : 855.87 m²
Surface habitable : 806.70 m²
Étages : 4
Pièces : 27

▼ 2e étage

SURFACE TOTALE : 67.00 m² • SURFACE HABITABLE : 57.22 m² • PIÈCES : 6

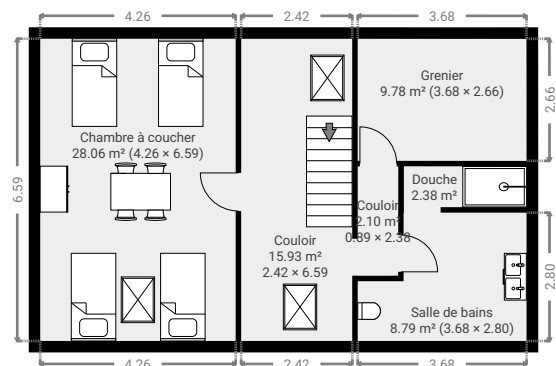

Yves Léonard Photography
yvesleonardphotography.com

CE DOCUMENT EST SOUMIS UNIQUEMENT À
TITRE INDICATIF ET N'EST AUCUNEMENT
CONTRACTUEL.

0 1 2 3 4 5m
1:165



Maison Ave et Auffe


ENVOYÉ PAR
Yves Léonard

CRÉÉ LE
21 août 2026

DÉTAILS
Surface totale : 855.87 m²
Surface habitable : 806.70 m²
Étages : 4
Pièces : 27

Yves Léonard Photography
yvesleonardphotography.com

CE DOCUMENT EST SOUMIS UNIQUEMENT À
TITRE INDICATIF ET N'EST AUCUNEMENT
CONTRACTUEL.

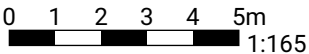

▼ Sous-sol

SURFACE TOTALE : 39.39 m² • SURFACE HABITABLE : 0.00 m² • PIÈCES : 2

