




▼ Rez-de-chaussée

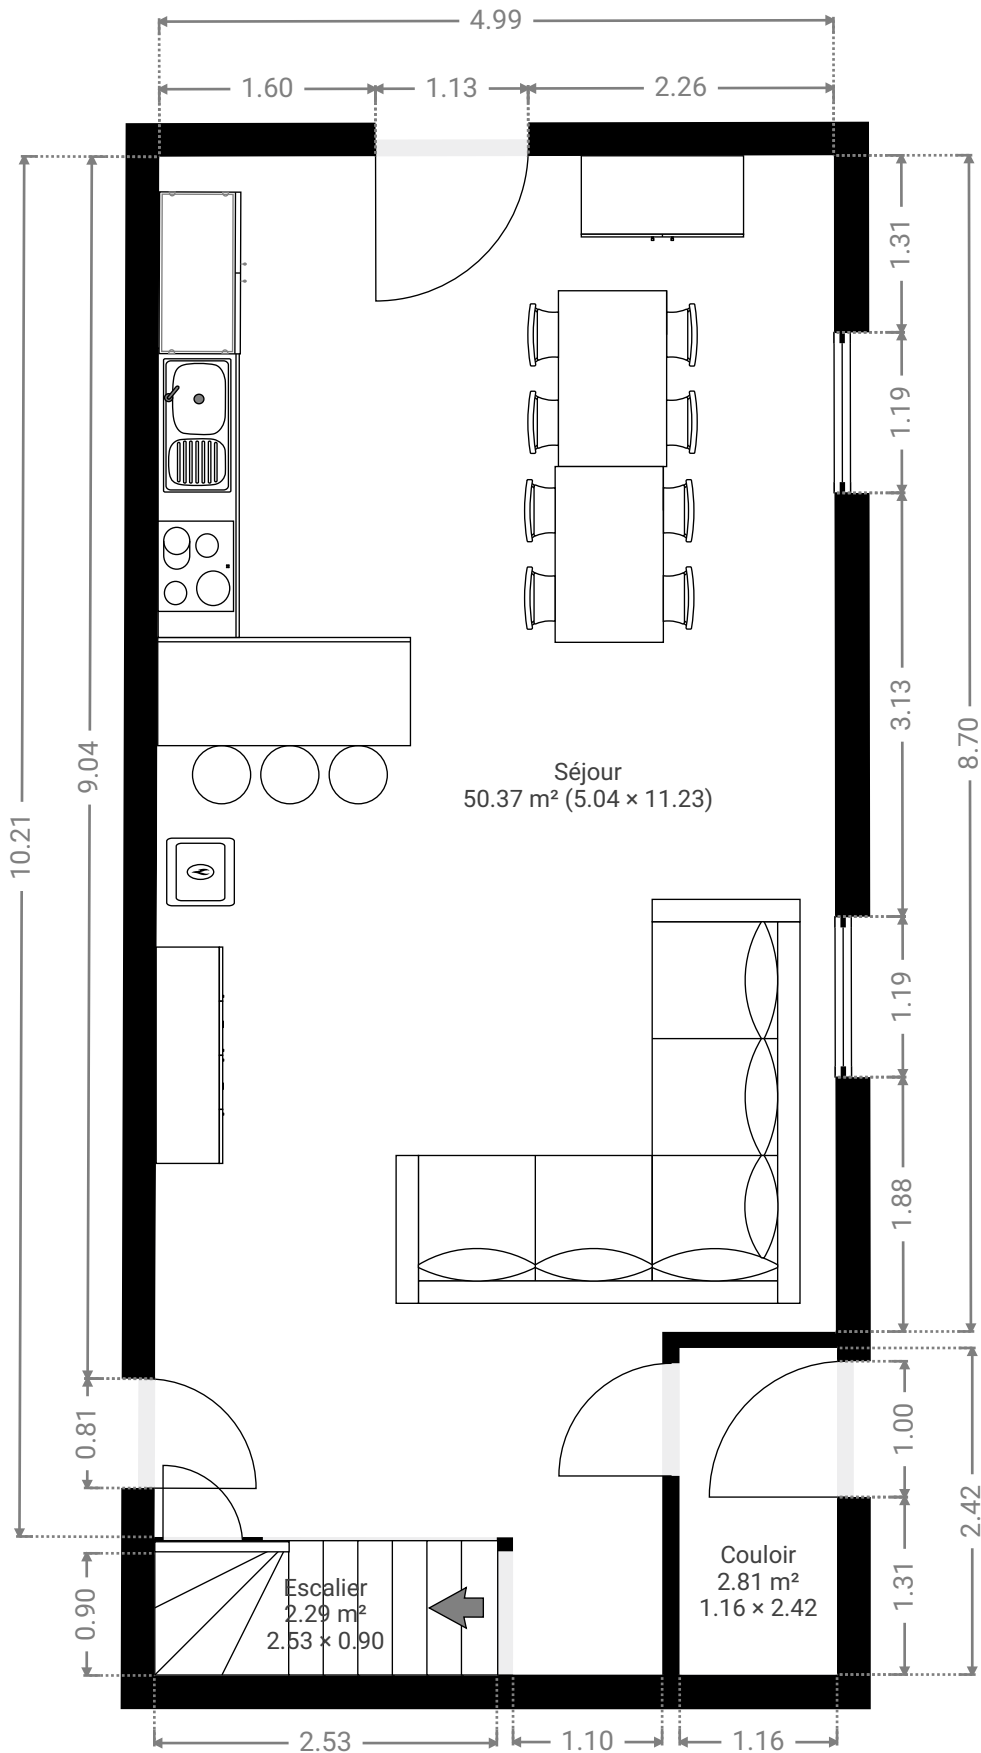


CE DOCUMENT EST SOUMIS UNIQUEMENT À TITRE INDICATIF ET N'EST AUCUNEMENT CONTRACTUEL.

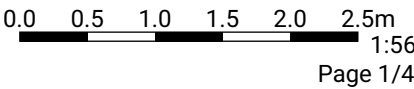


▼ 1er étage

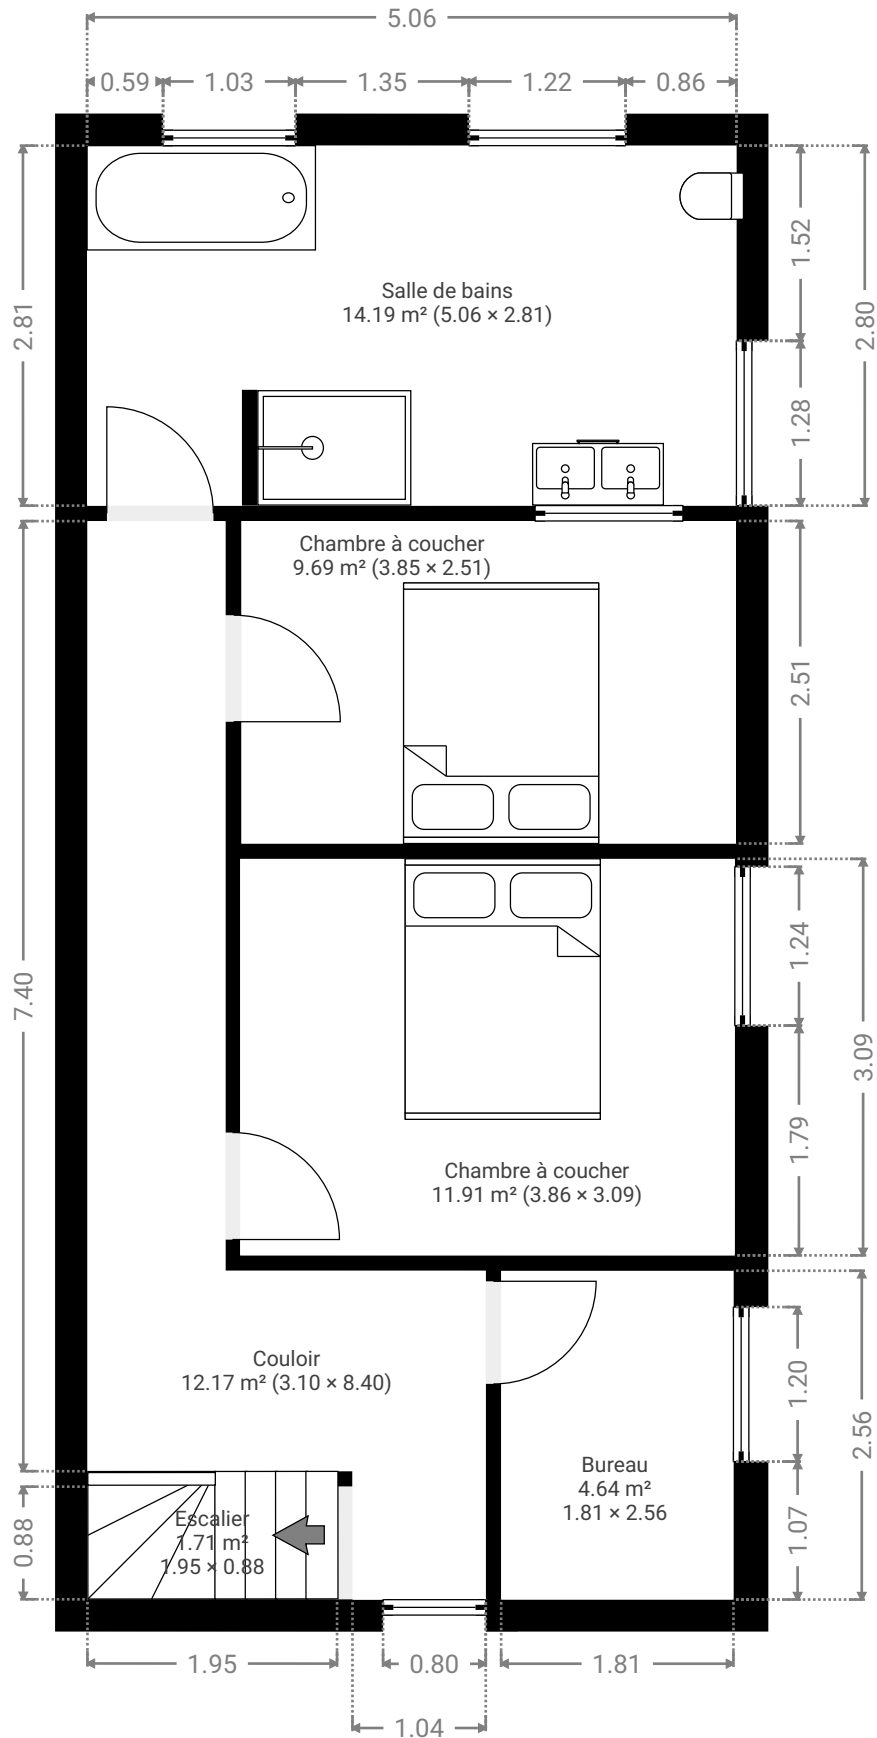


CE DOCUMENT EST SOUMIS UNIQUEMENT À TITRE INDICATIF ET N'EST AUCUNEMENT CONTRACTUEL.

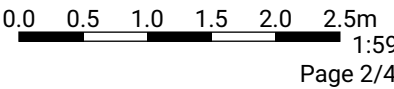


▼ 2e étage

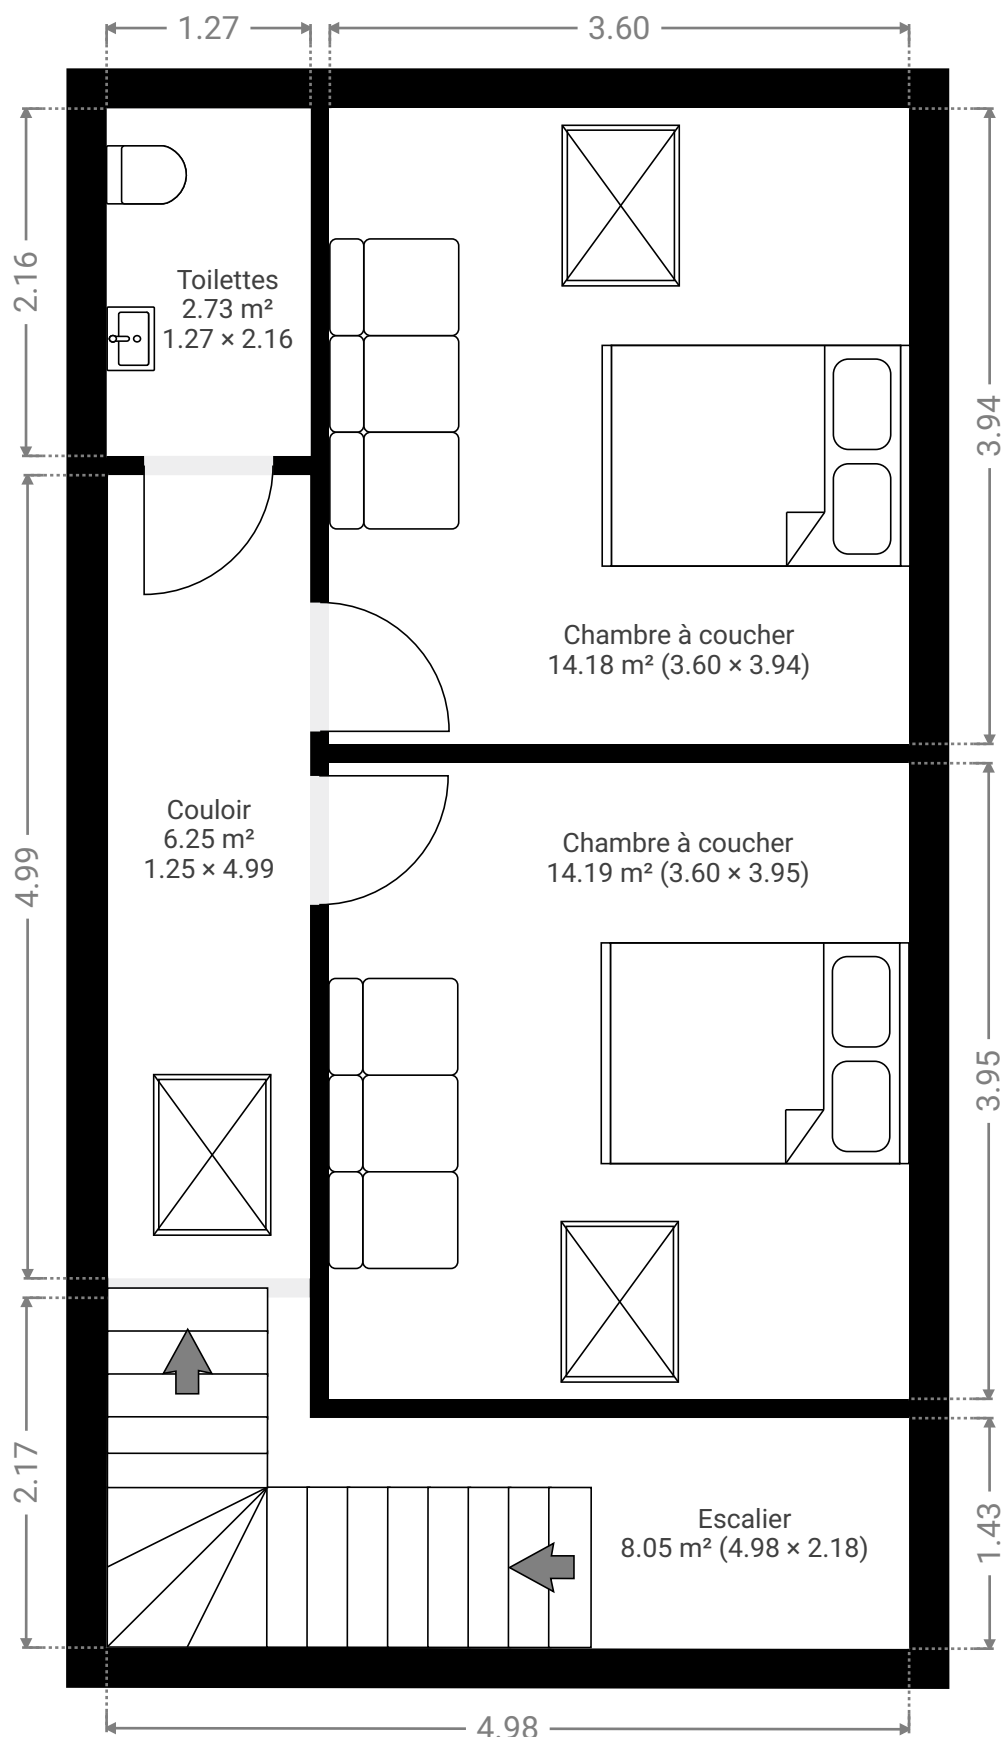

CE DOCUMENT EST SOUMIS UNIQUEMENT À TITRE INDICATIF ET N'EST AUCUNEMENT CONTRACTUEL.

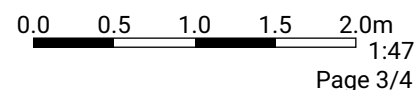

▼ Sous-sol

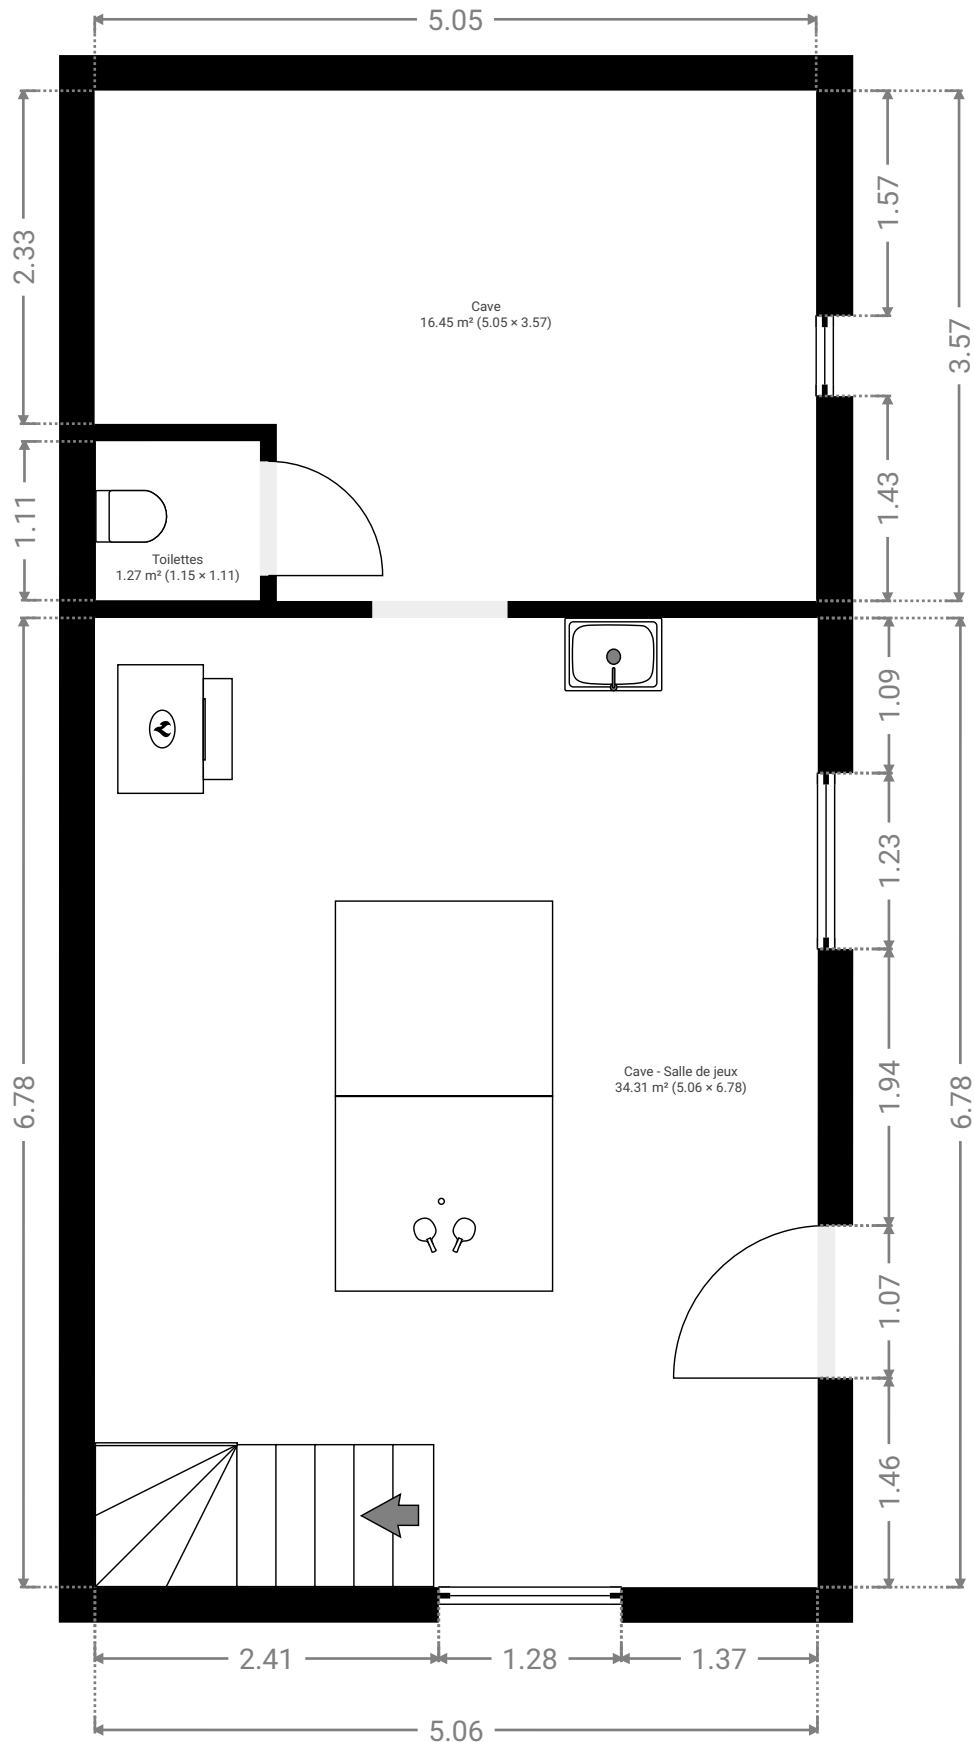

CE DOCUMENT EST SOUMIS UNIQUEMENT À TITRE INDICATIF ET N'EST AUCUNEMENT CONTRACTUEL.

