



▼ Rez-de-chaussée

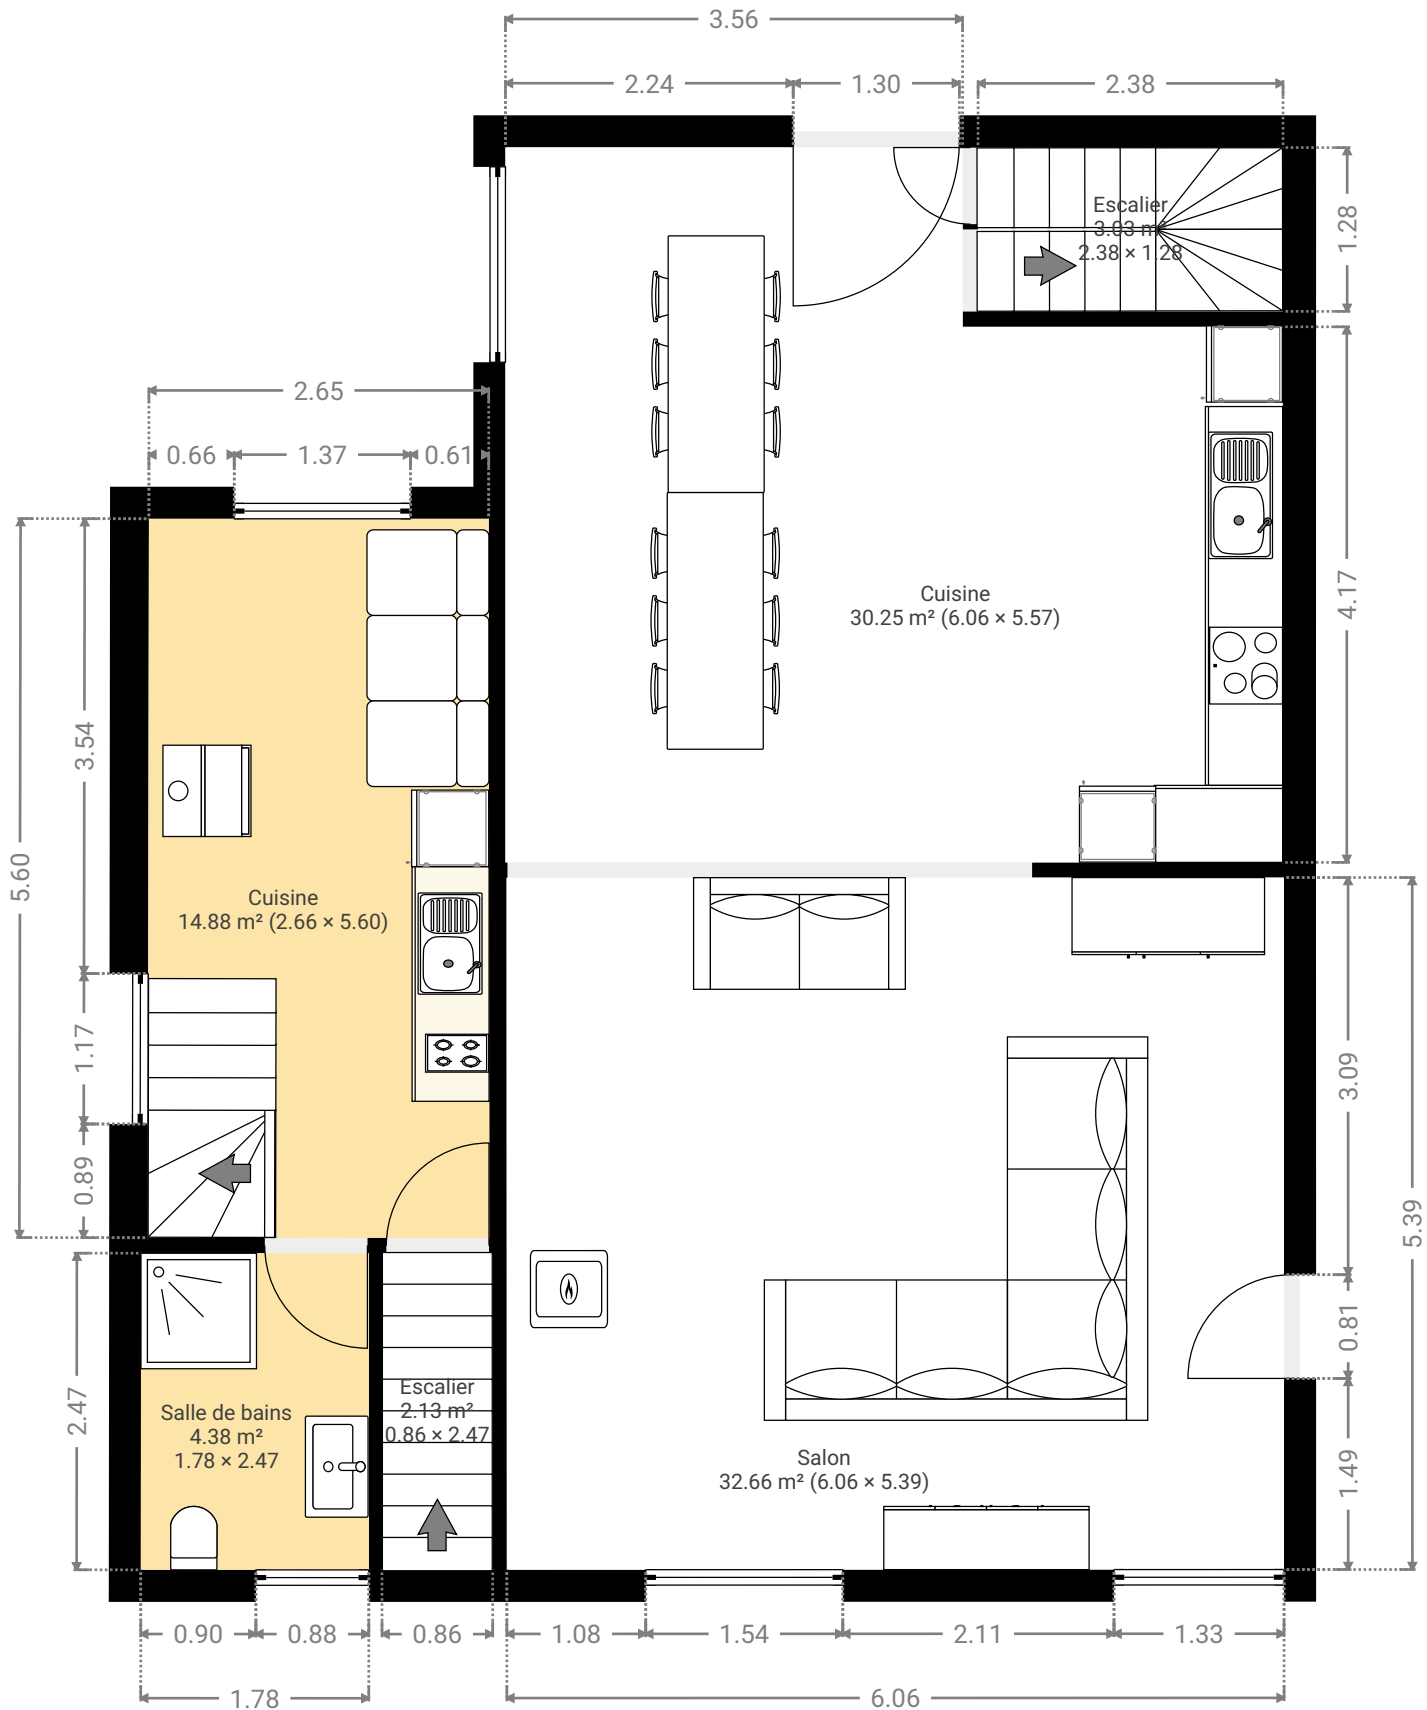

CE DOCUMENT EST SOUMIS UNIQUEMENT À TITRE INDICATIF ET N'EST AUCUNEMENT CONTRACTUEL.

0.0 0.5 1.0 1.5 2.0 2.5m
1:59
Page 1/4

▼ 1er étage

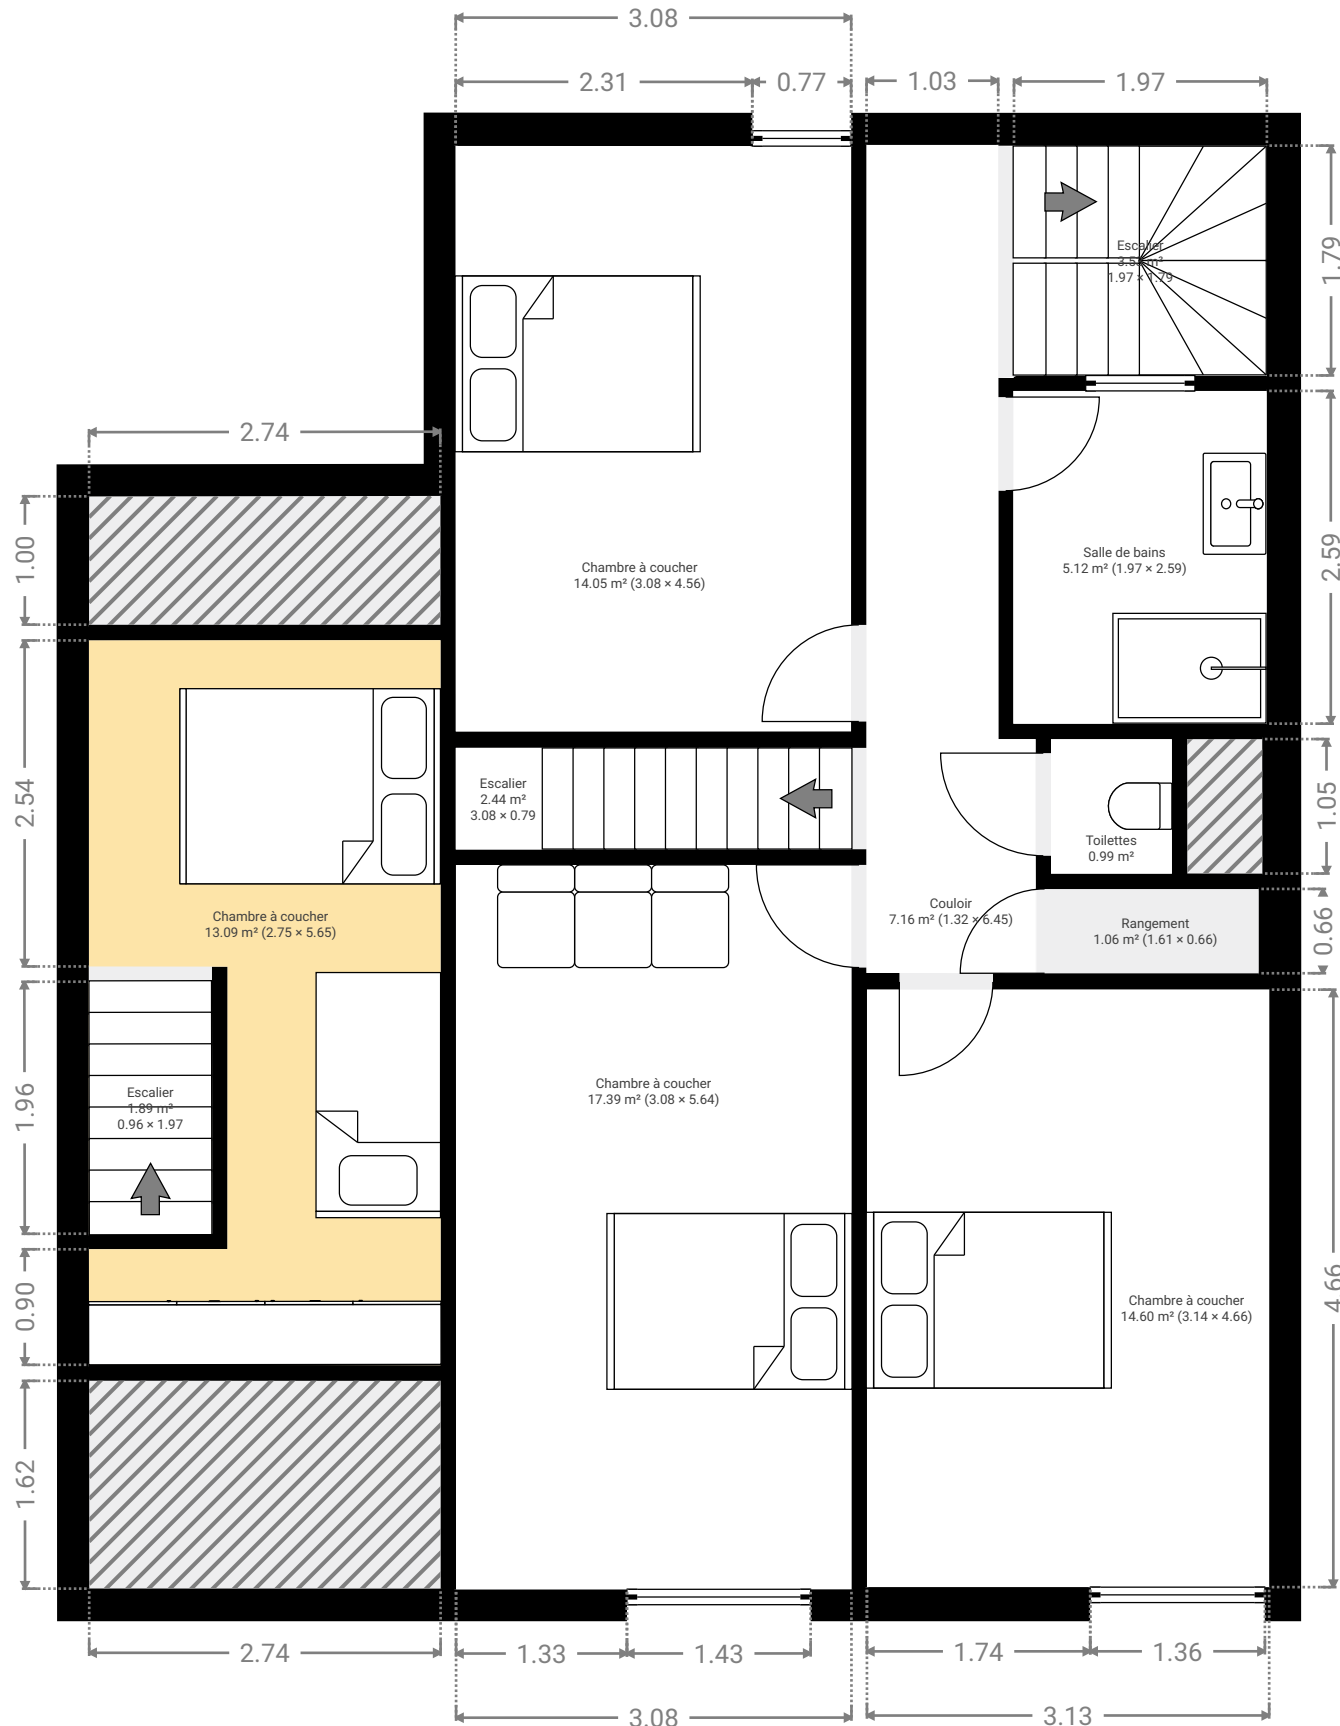


CE DOCUMENT EST SOUMIS UNIQUEMENT À TITRE INDICATIF ET N'EST AUCUNEMENT CONTRACTUEL.


0.0 0.5 1.0 1.5 2.0 2.5m

1:59

▼ 2e étage

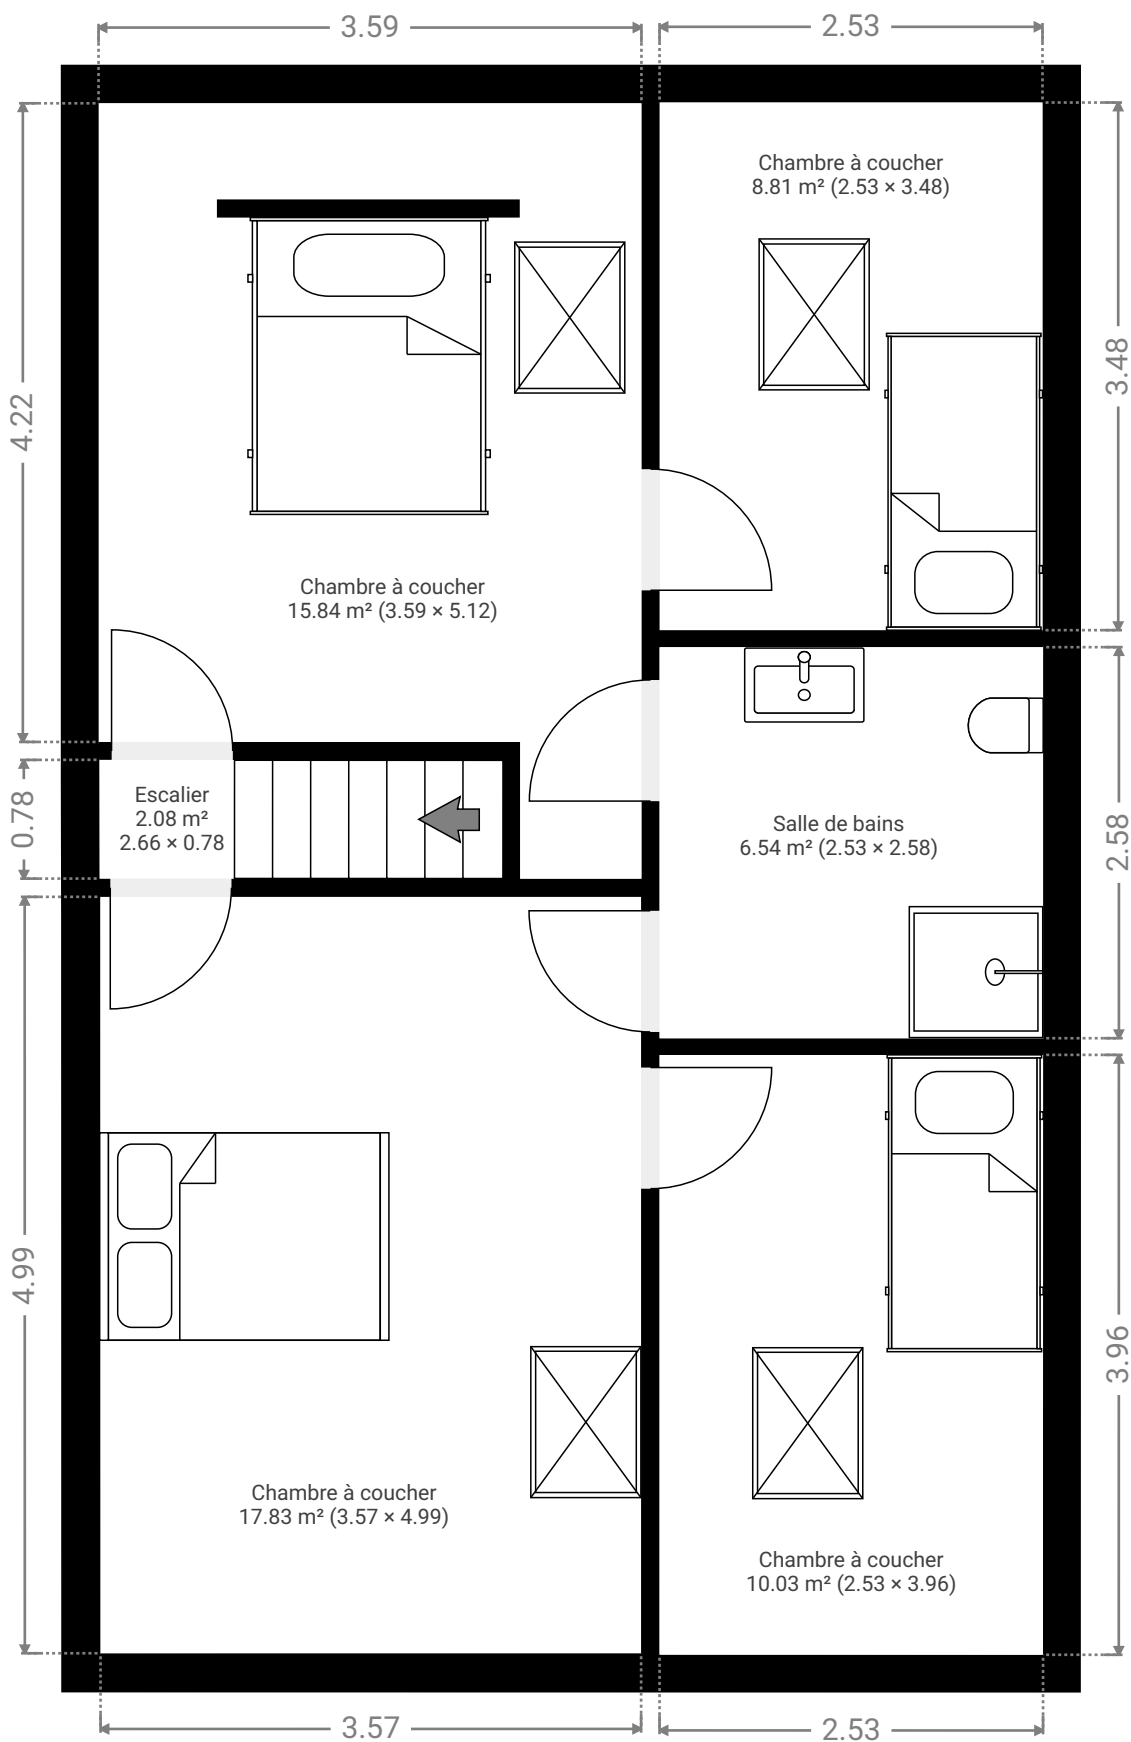

CE DOCUMENT EST SOUMIS UNIQUEMENT À TITRE INDICATIF ET N'EST AUCUNEMENT CONTRACTUEL.

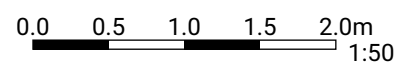

1:50

Page 3/4

▼ Sous-sol

