


Achtergevelaanzicht

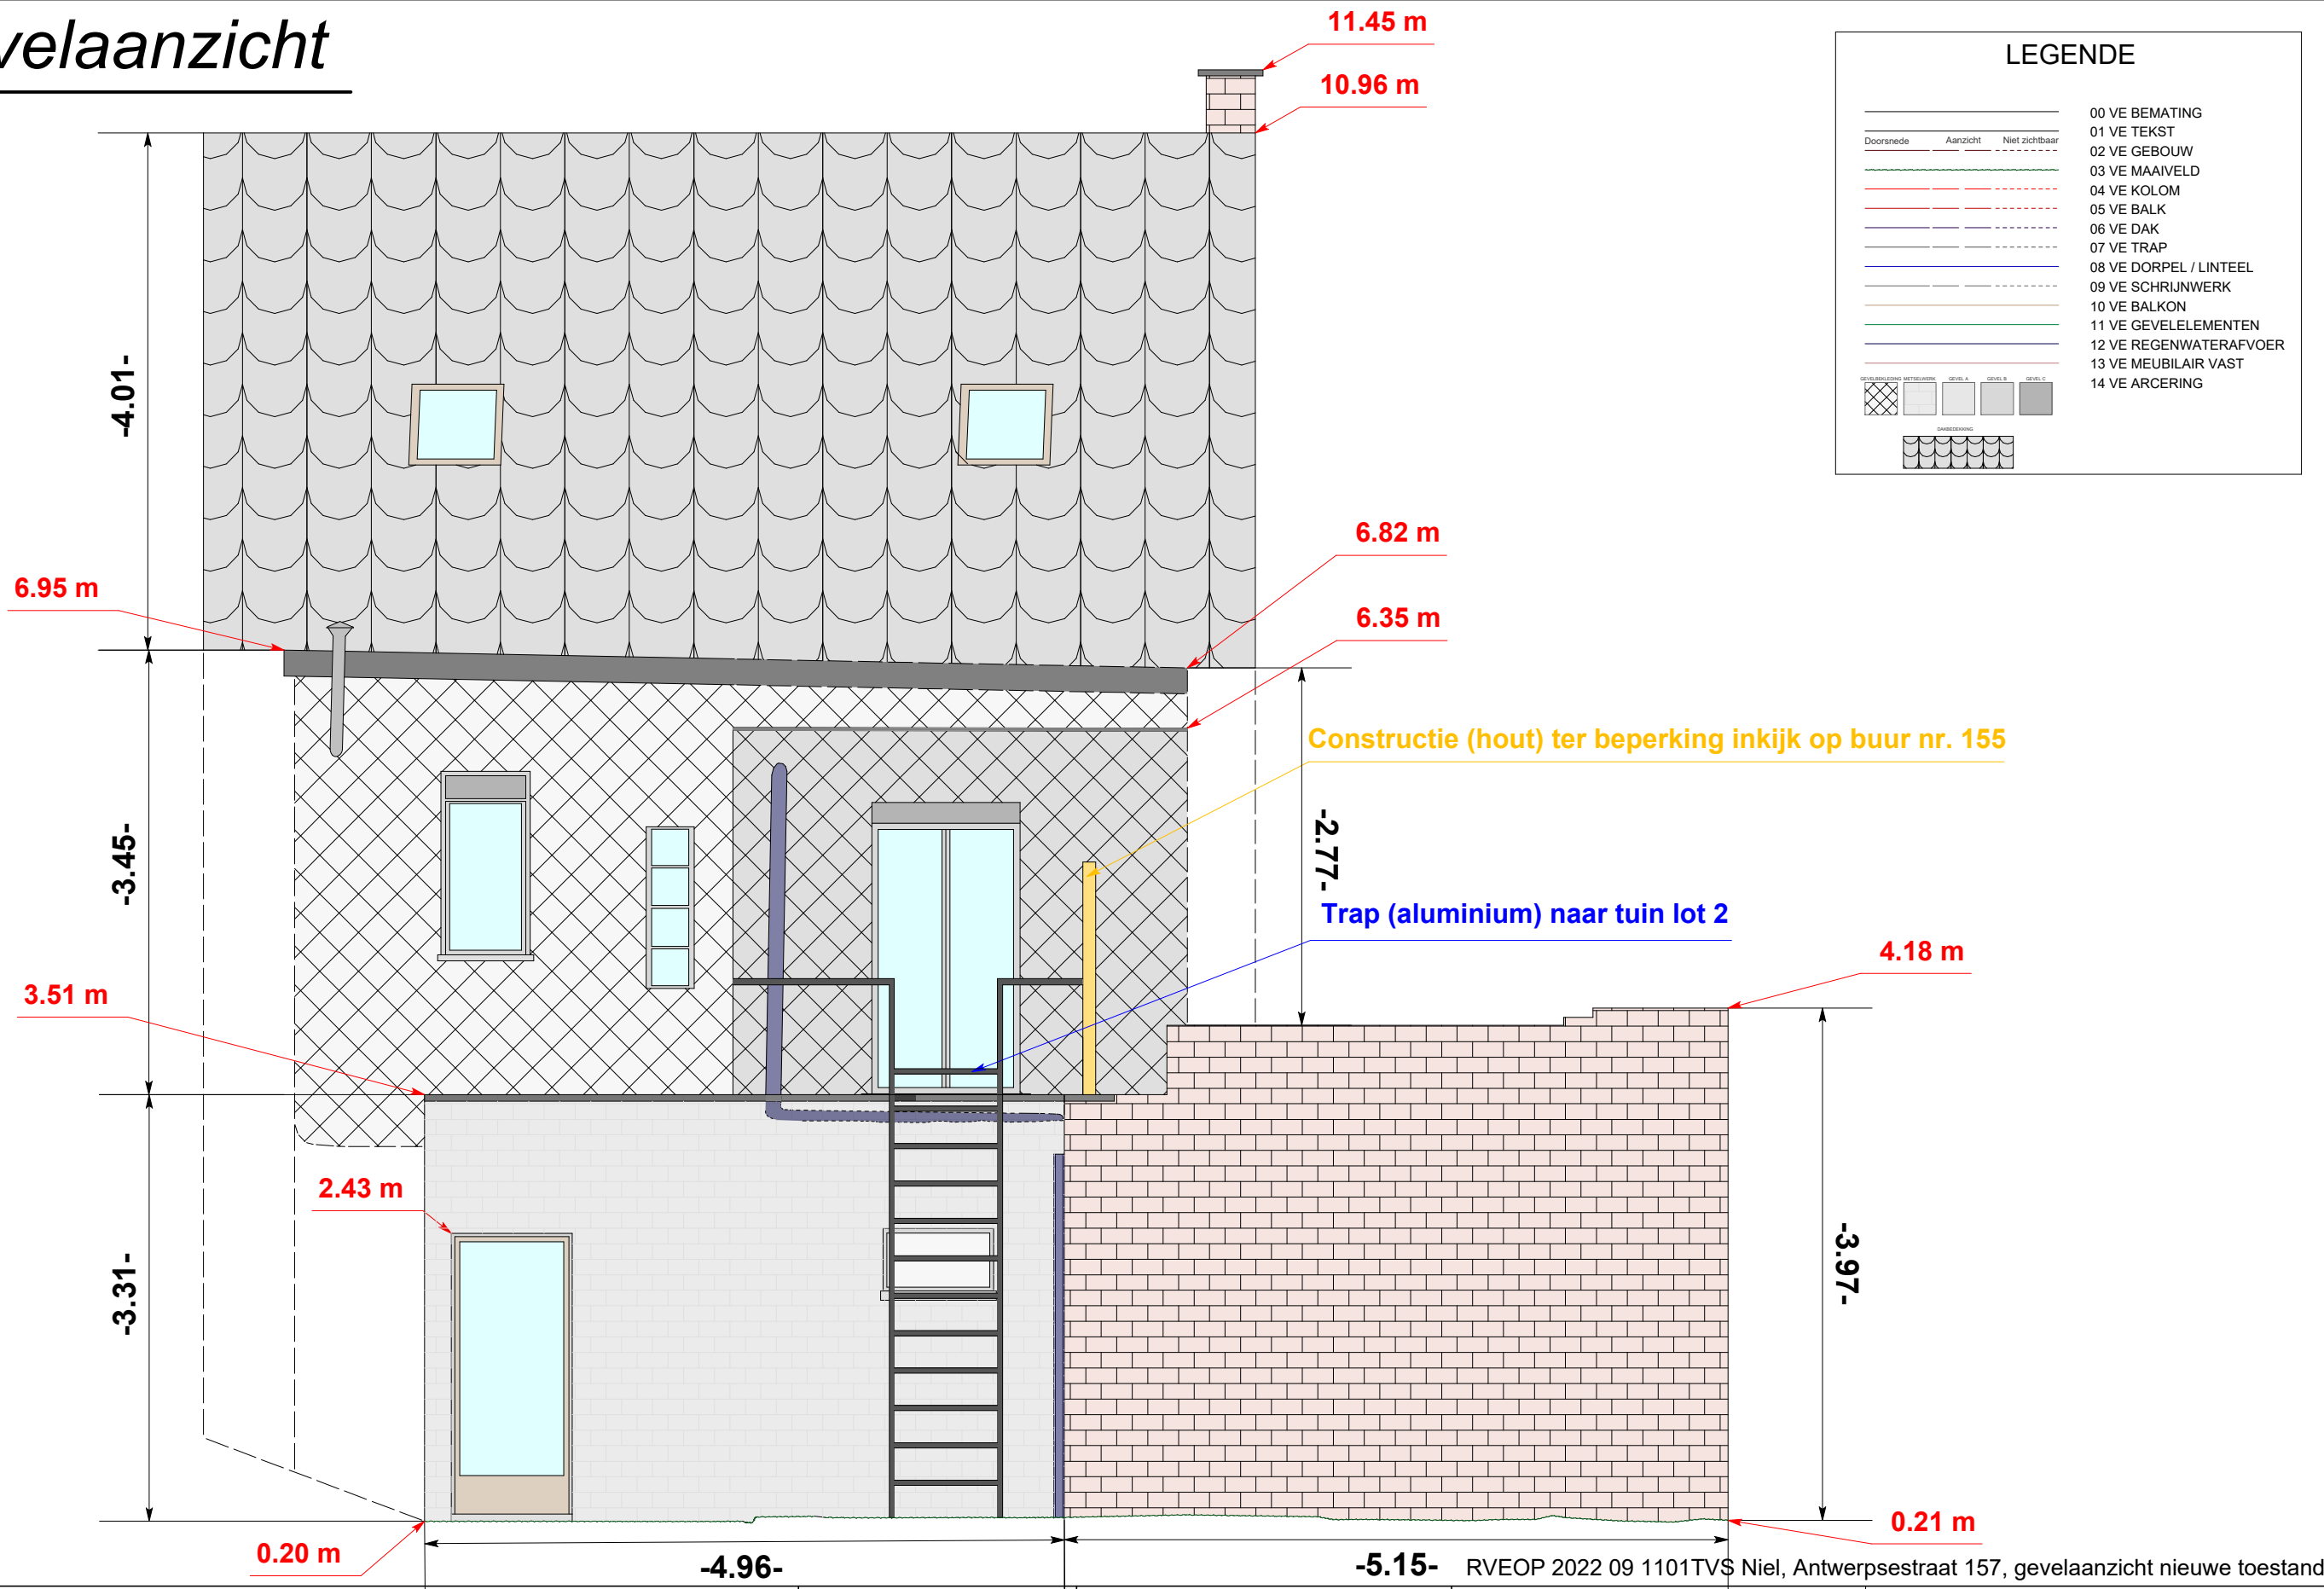

Plan opgemaakt met behulp van:

- Opgemeten bestaande toestand door Landmeterskantoor Van Eester BVBA 04/10/2022

Opgemaakt en in plan gebracht
door Landmeter - Expert

Ronny Van Eester
LAN-141572



Gemeten door **TVS**
Schaal **1/50**
Coörd.syst. **Lokaal**

Getekend door **TVS**
Papier **A3**
Hoogtesyst. **Lokaal**

Dossiernummer
RVE OP 2022 09 1101

Datum
09/01/2023

Gevelaanzicht nieuwe toestand

Afdeling **Niel** Sectie **A** Nummer(s) **424K**

Niel

Antwerpsestraat 157
2845 Niel

RVEOP 2022 09 1101TVS Niel, Antwerpsestraat 157, gevelaanzicht nieuwe toestand