



Grondplannen nieuwe toestand ter berekening quotiteiten


Grondplan: gelijkvloers

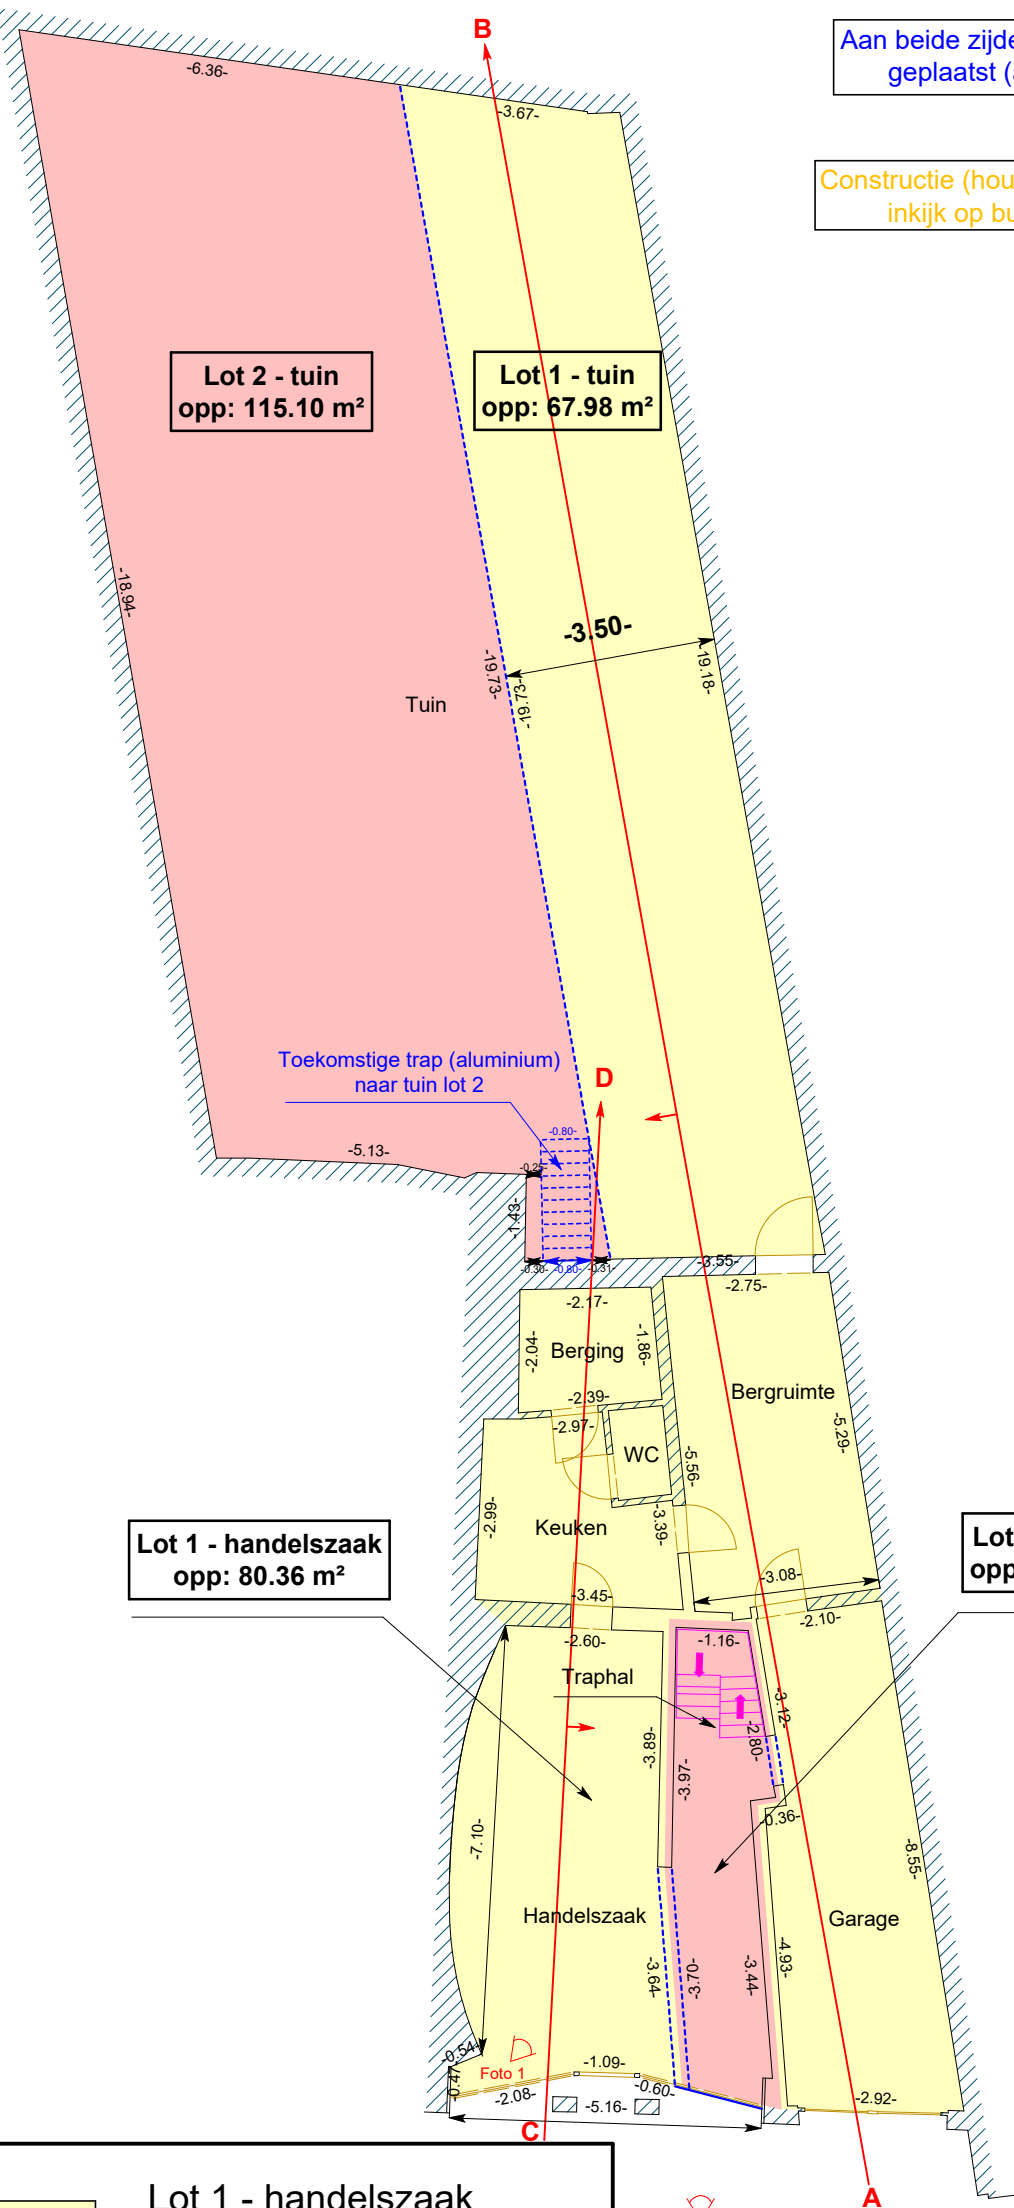

Grondplan: eerste verdieping

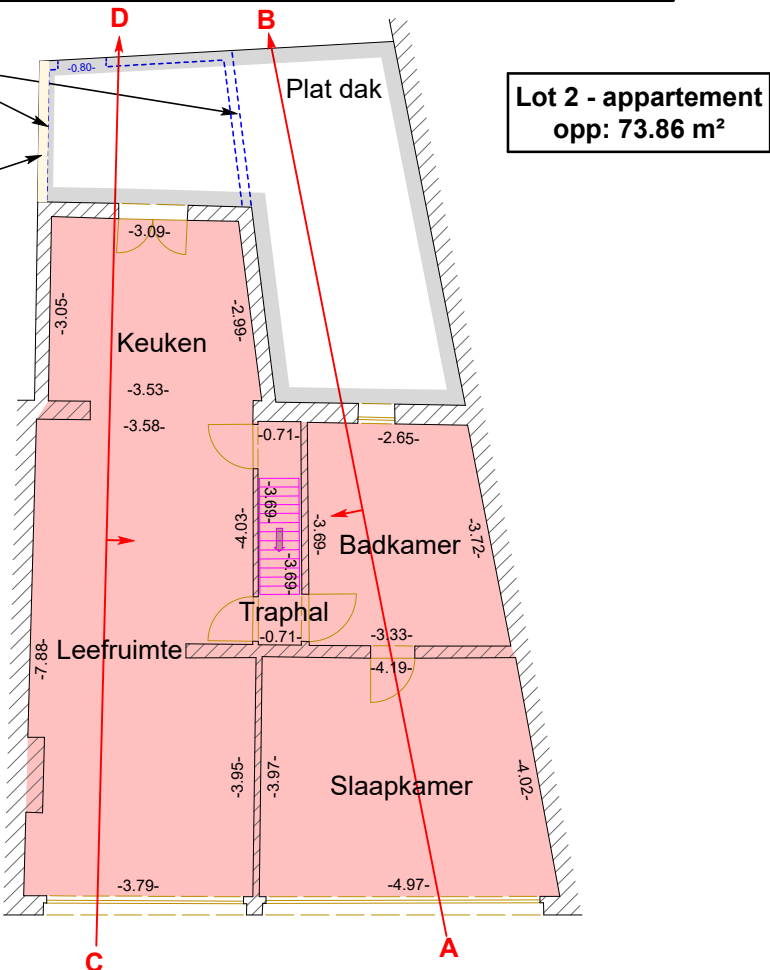


Grondplan: tweede verdieping

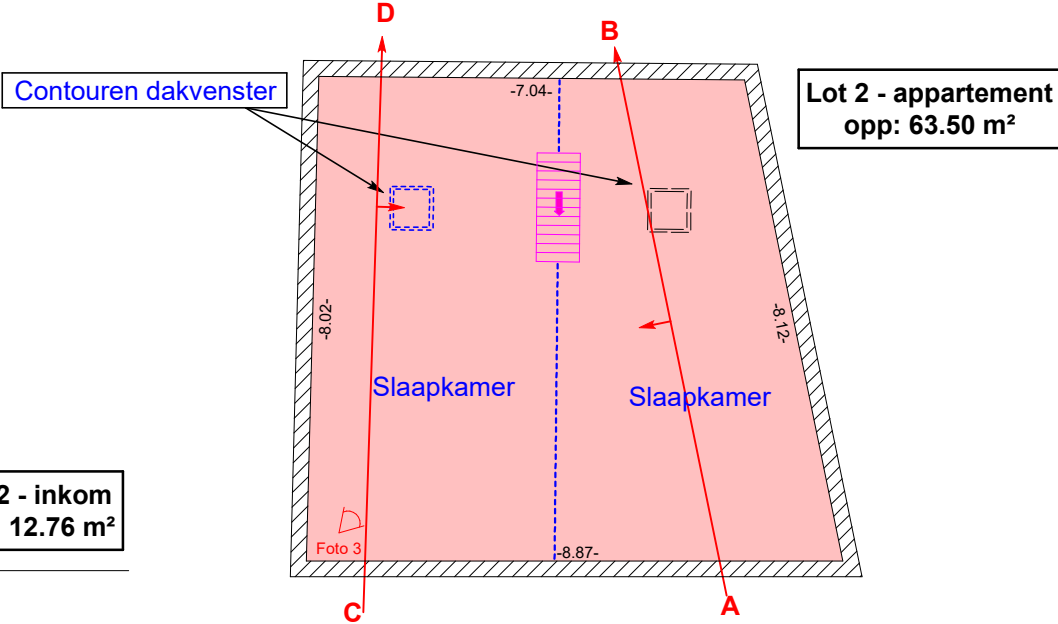


De berekende oppervlaktes zijn telkens de netto-vloeroppervlakte

KADASTERPLAN

Schaal: 1/1000

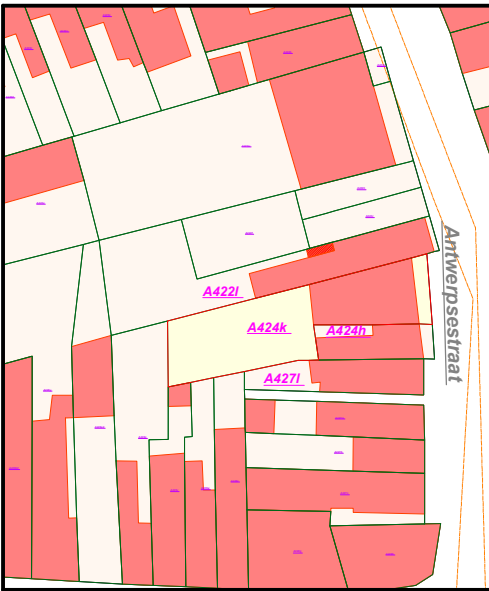

NOORDPIJL

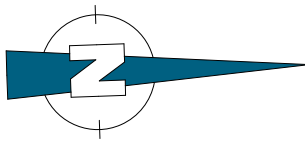

LEGENDE

- Muren
- Schrijnwerk
- Deur
- Trap

Lot 1 - handelszaak
Netto opp: 148.34 m²

Lot 2 - duplexappartement
Netto opp: 265.22 m²

Antwerpsestraat

Plan opgemaakt met behulp van:

- Opgemeten bestaande toestand door Landmeterskantoor Van Eester BVBA dd. 04/10/2022.

RVE OP 2022 09 1101 Niel, Antwerpsestraat 157, grondplannen nieuwe toestand

Opgemaakt en in plan gebracht
door Landmeter - Expert

Ronny Van Eester
LAN 141572



TEL: 03/484 40 84
Email: info@landmetervaneester.be
www.landmetervaneester.be

Gemeten door TVS Getekend door NS
Schaal 1/125 Papier A3
Coörd.syst. Lokaal Hoogtesyst. Lokaal
Dossiernummer Datum
RVE OP 2022 09 1101 09/01/2023

Grondplannen nieuwe toestand

Niel

Antwerpsestraat 157
2845 Niel

Afdeling Niel Sectie A Nummer(s) 424K