

Snede: C - D

LEGENDE

Doorsnede

Aanzicht

Niet zichtbaar

00 VE BEMATING

01 VE TEKST

02 VE GEBOUW

03 VE MAAVELD

04 VE KOLOM

05 VE BALK

06 VE DAK

07 VE TRAP

08 VE DORPEL / LINTEEL

09 VE SCHRIJNWERK

10 VE BALKON

11 VE GEVELELEMENTEN

12 VE REGENWATERAFVOER

13 VE MEUBILAIR VAST

14 VE ARCERING

GEBOUW


BETEGELING

GEVEL A

GEVEL B

GEVEL C

LANDSCAPING

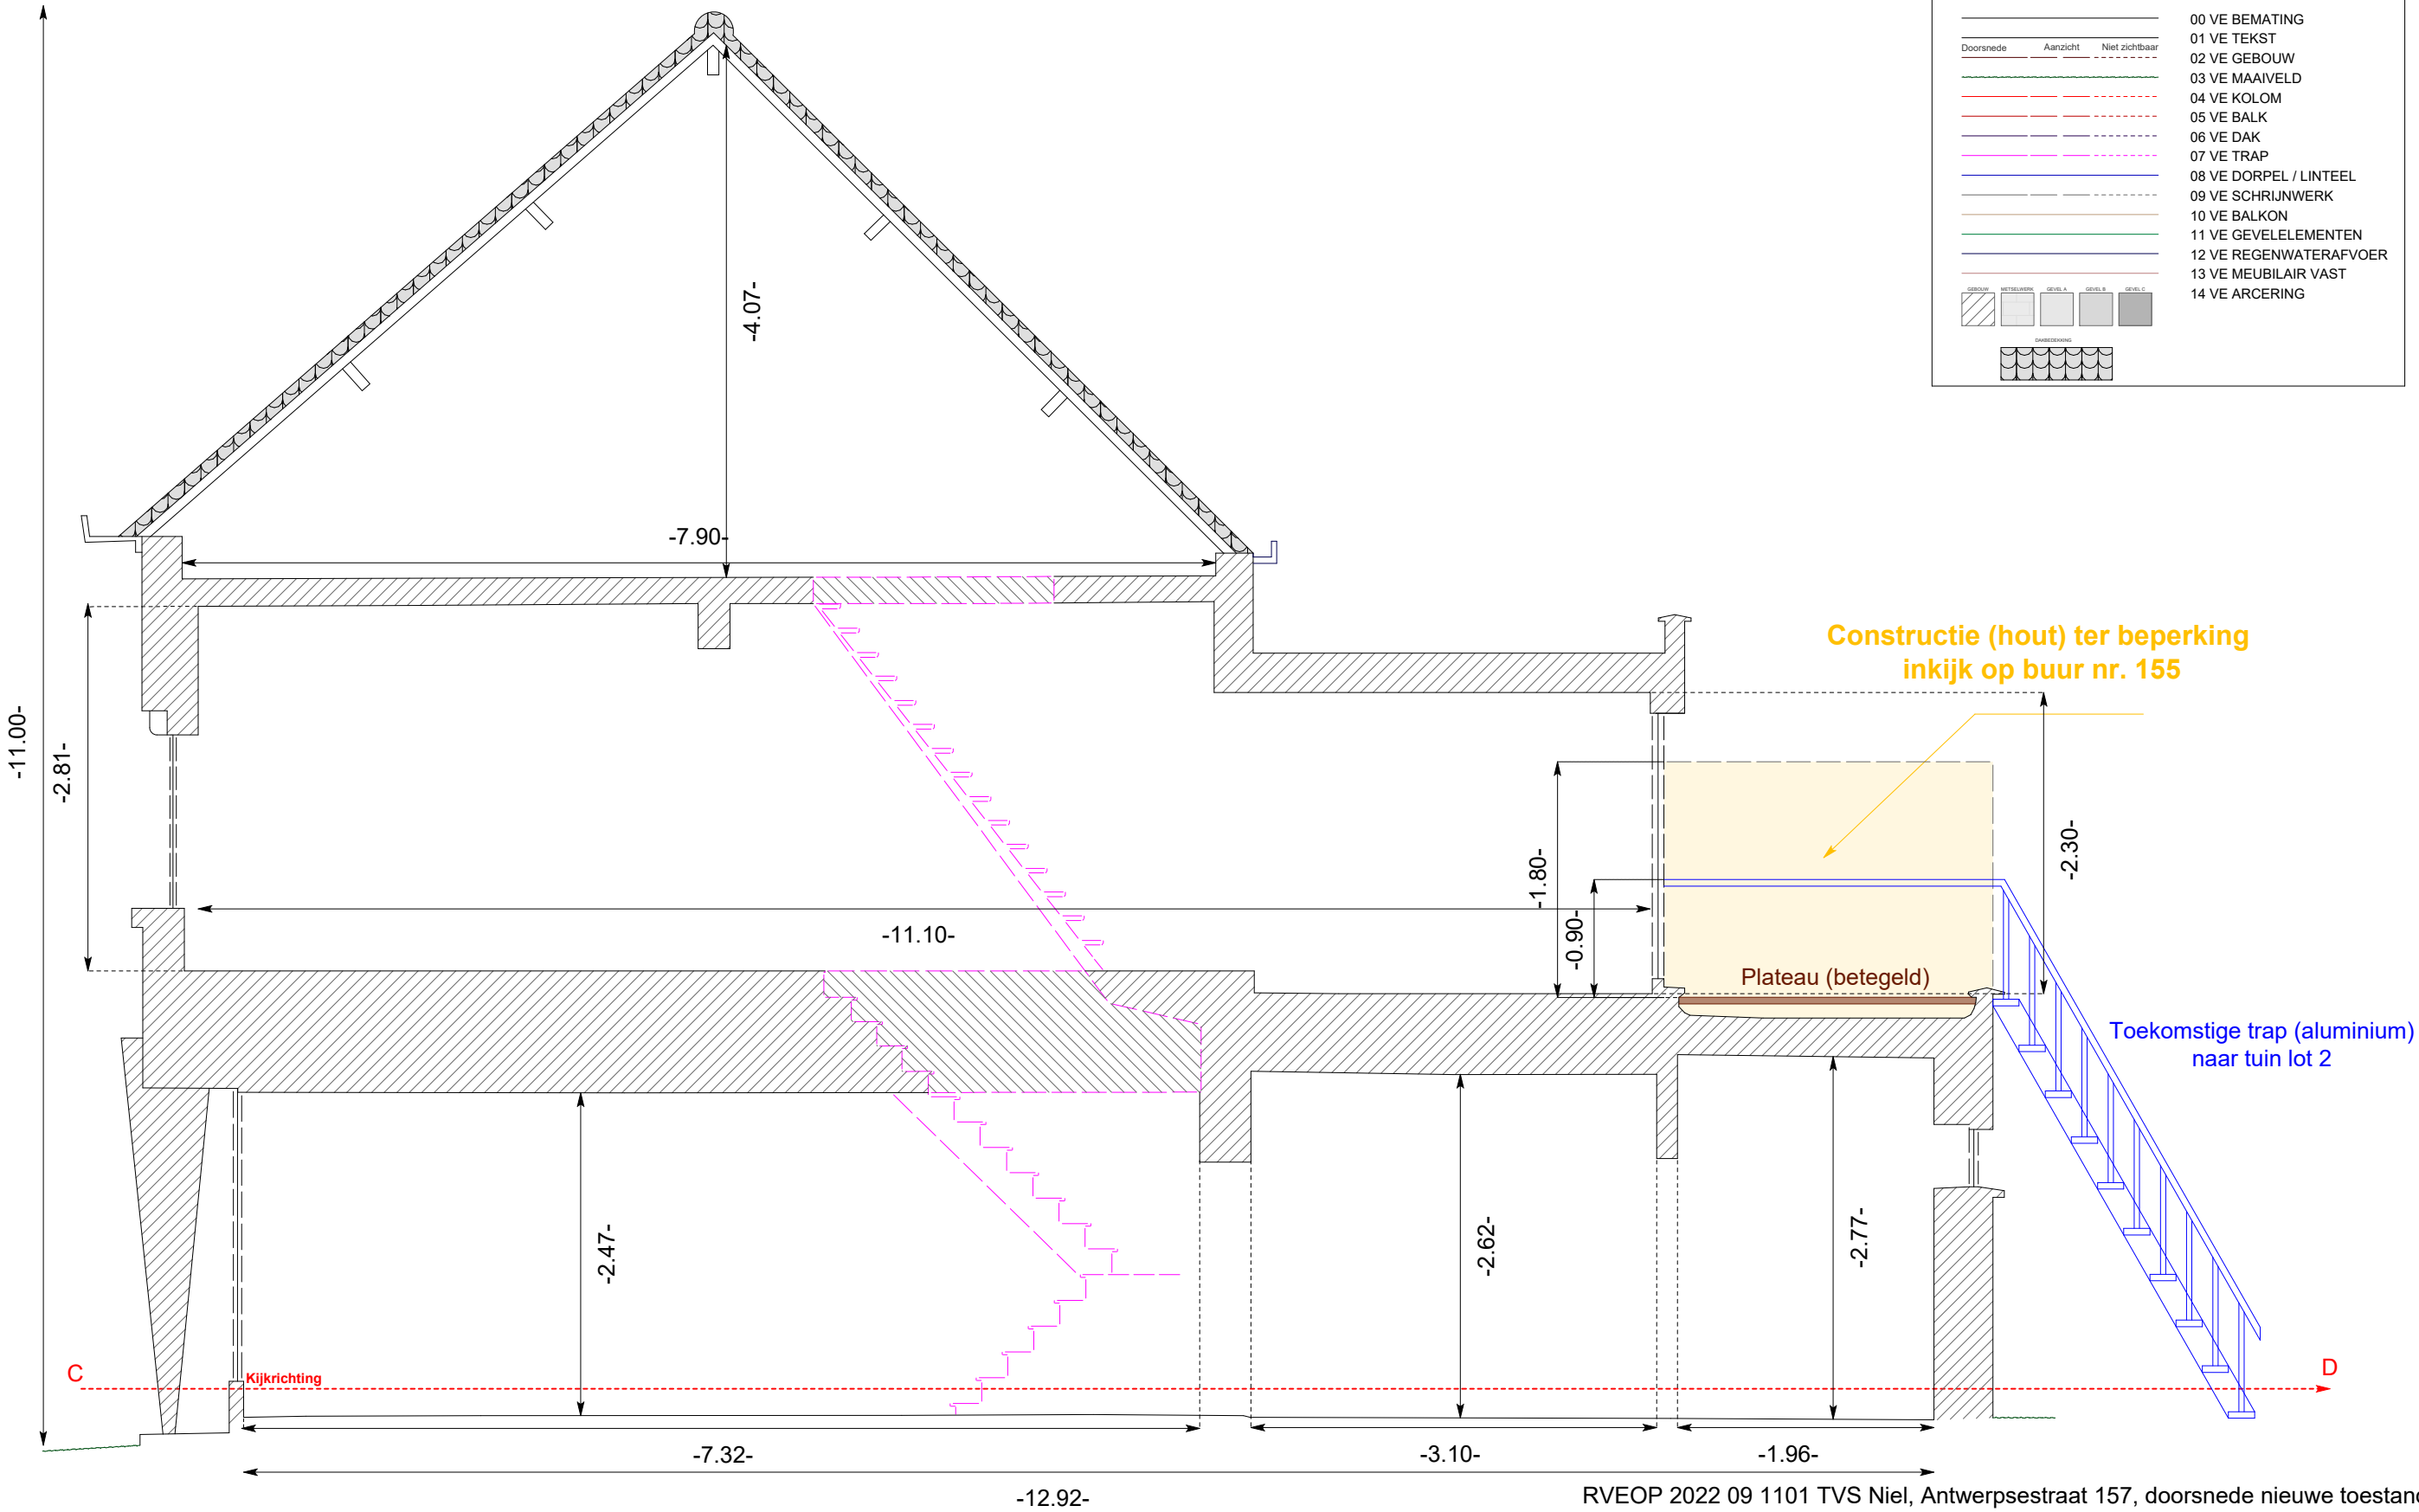

Plan opgemaakt met behulp van:

- Opgemeten bestaande toestand door Landmeterskantoor Van Eester BVBA 04/10/2022

Opgemaakt en in plan gebracht
door Landmeter - Expert

Ronny Van Eester
LAN-141572

LANDMETERSKANTOOR
VAN EESTER

TEL: 03/484 40 84
Email: info@landmetervaneester.be
www.landmetervaneester.be

Gemeten door	TVS	Getekend door	NS
Schaal	1/50	Papier	A3
Coörd.syst.	Lokaal	Hoogtesyst.	Lokaal
Dossiernummer		Datum	
RVE OP 2022 09 1101		09/01/2023	
Snede C-D nieuwe toestand			Afdeling

Niel

Antwerpsestraat 157
2845 Niel

Afdeling Niel Sectie A Nummer(s) 424K