

Snede: A - B

LEGENDE

Doorsnede

Aanzicht

Niet zichtbaar

00 VE BEMATING

01 VE TEKST

02 VE GEBOUW

03 VE MAAVELD

04 VE KOLOM

05 VE BALK

06 VE DAK

07 VE TRAP

08 VE DORPEL / LINTEEL

09 VE SCHRIJNWERK

10 VE BALKON

11 VE GEVELEMENTEN

12 VE REGENWATERAFVOER

13 VE MEUBILAIR VAST

14 VE ARCERING

GEBOUW


BETONWERK

GEVEL A

GEVEL B

GEVEL C

DAKDEKZAKEN

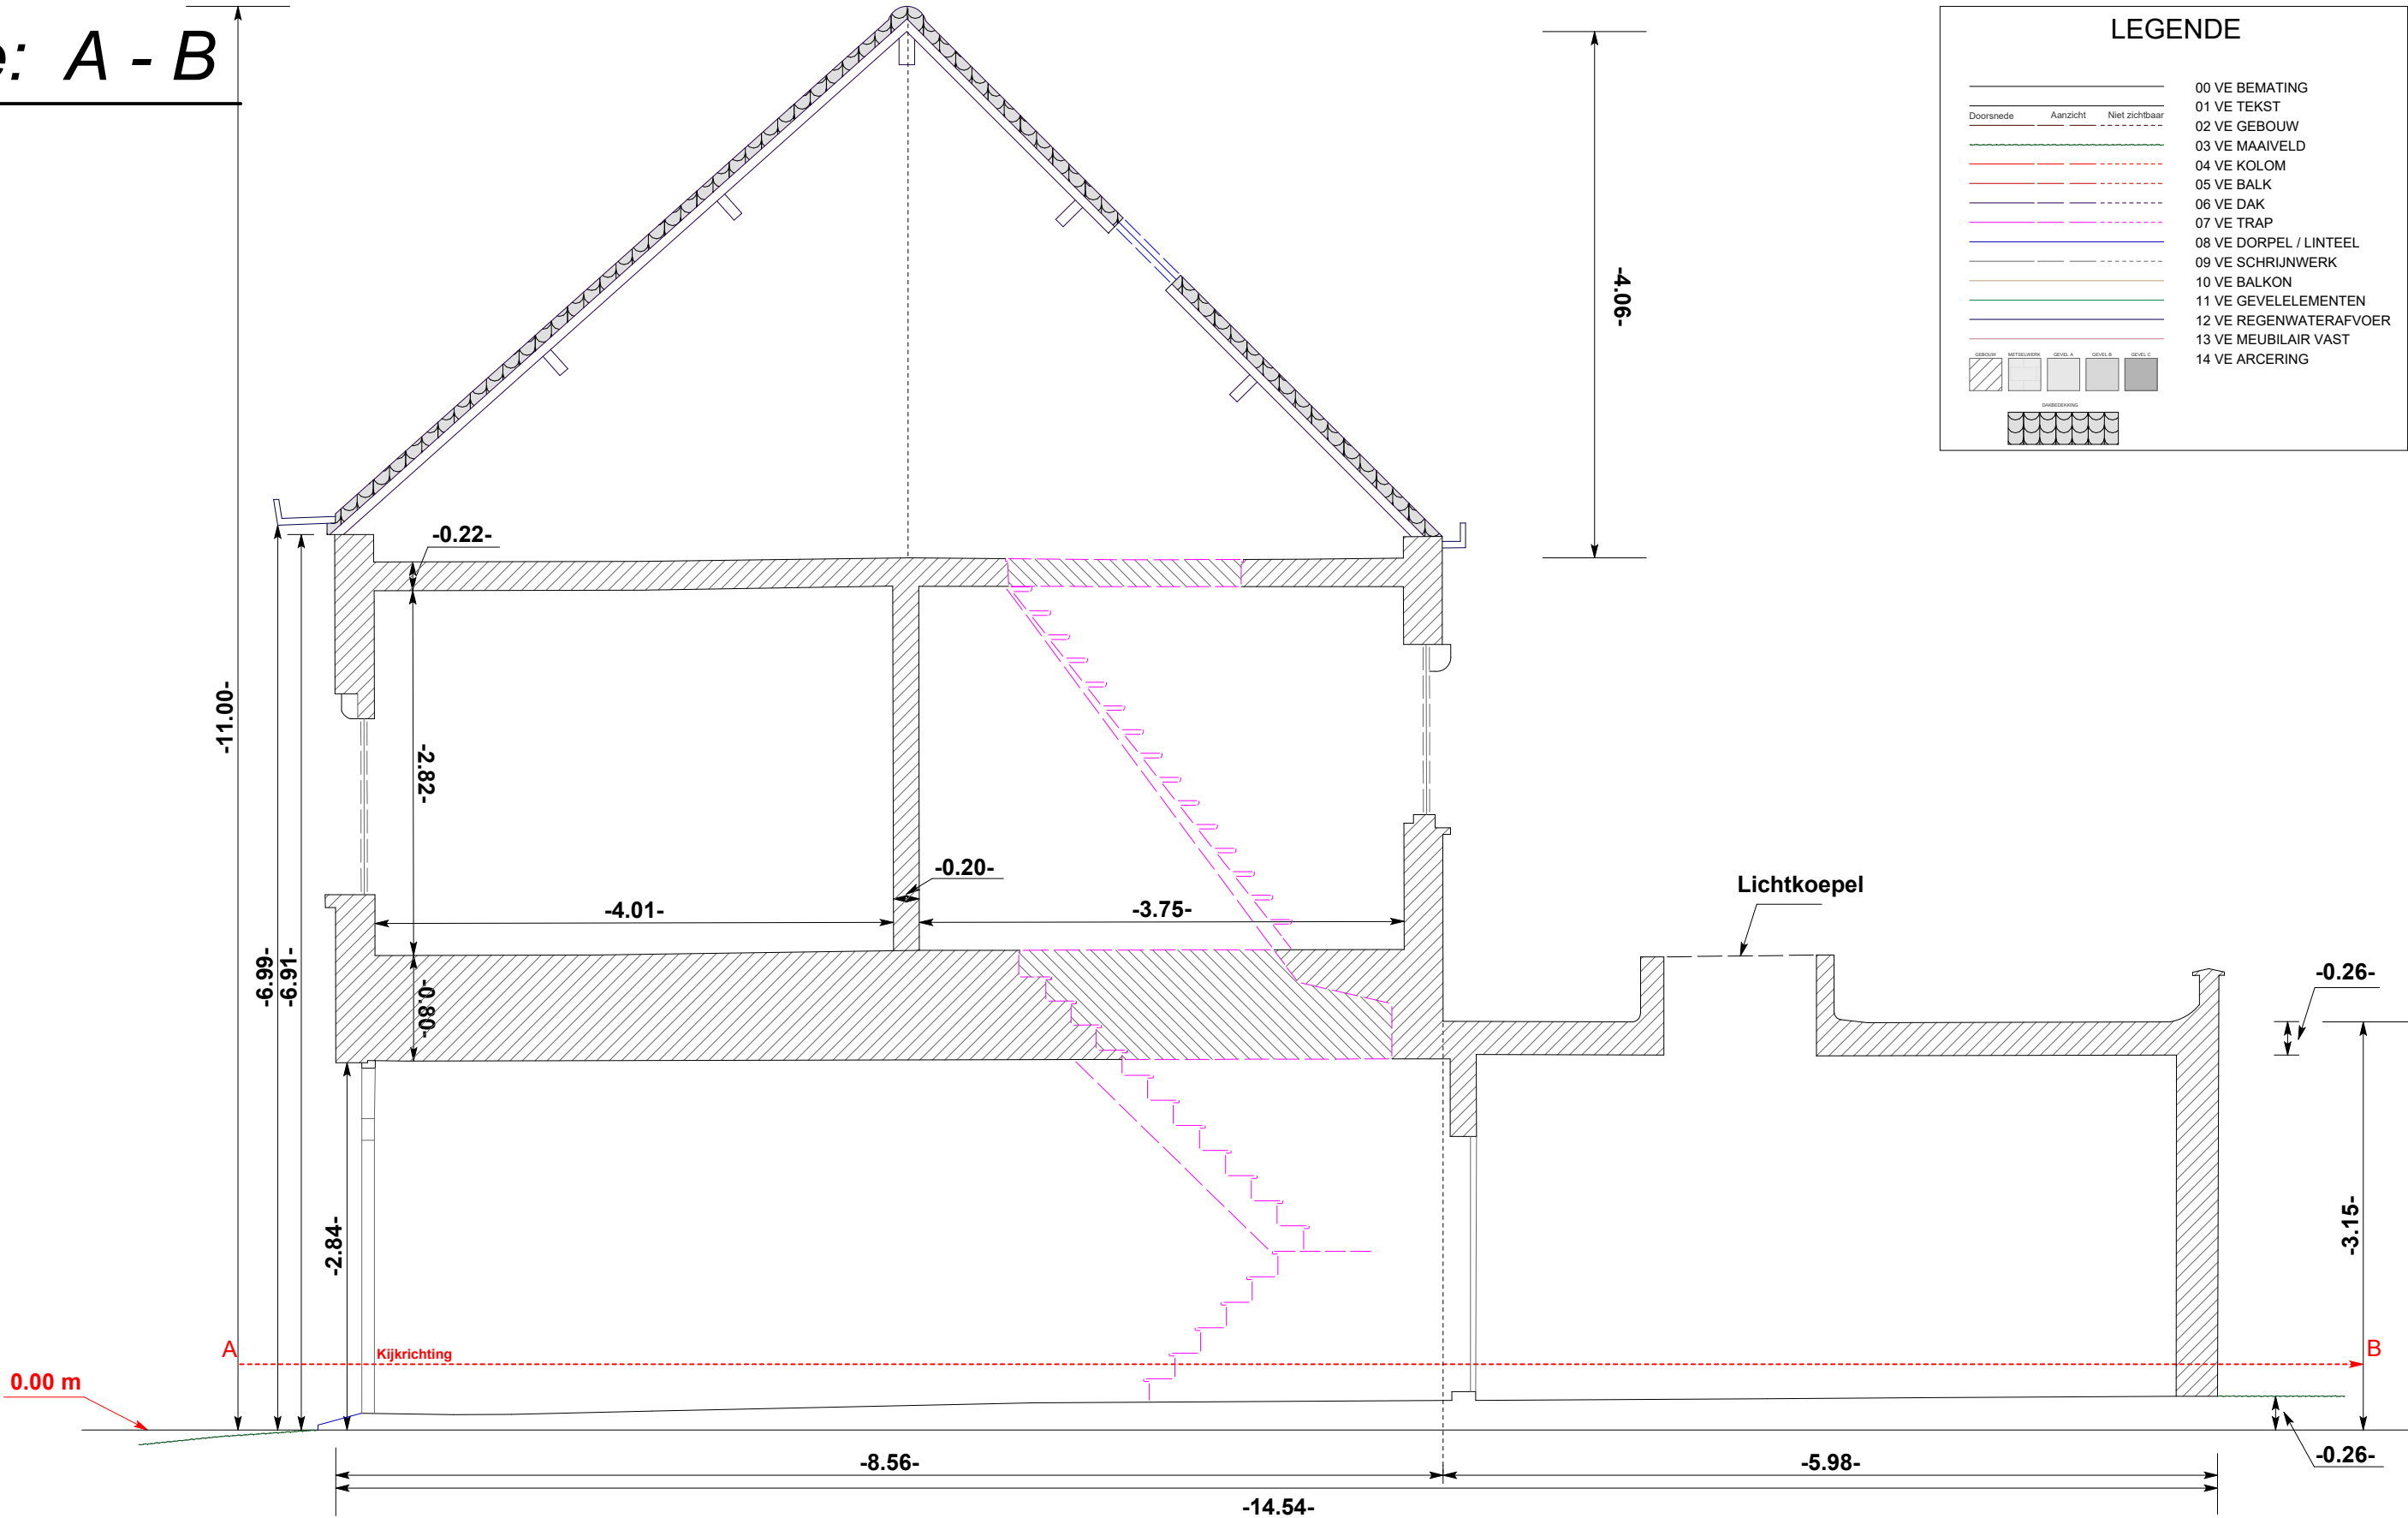

Plan opgemaakt met behulp van:

- Opgemeten bestaande toestand door Landmeterskantoor Van Eester BVBA 04/10/2022

Opgemaakt en in plan gebracht  
door Landmeter - Expert

Ronny Van Eester  
LAN-141572

LANDMETERSKANTOOR  
VAN EESTER

TEL: 03/484 40 84  
Email: info@landmetervaneester.be  
www.landmetervaneester.be

RVEOP 2022 09 1101 TVS Niel, Antwerpsestraat 157, doorsnede nieuwe toestand

|                     |        |               |        |
|---------------------|--------|---------------|--------|
| Gemeten door        | TVS    | Getekend door | NS     |
| Schaal              | 1/50   | Papier        | A3     |
| Coörd.syst.         | Lokaal | Hoogtesyst.   | Lokaal |
| Dossiernummer       |        | Datum         |        |
| RVE OP 2022 09 1101 |        | 09/01/2023    |        |

Niel

Antwerpsestraat 157  
2845 Niel

Snede A-B nieuwe toestand

Afdeling Niel Sectie A Nummer(s) 424K