

LIGGINGSPLAN
schaal 1/20000



OMGEVINGSPLAN
schaal 1/1000











- * riolering wordt schematisch weergegeven
- * alle maten worden ter plaatse gecontroleerd door aannemer
- * stabiliteit en funderingen worden apart berekend door stabiliteitsingenieur
- * huidige nulpas woning wordt doorgetrokken in de nieuwe aanbouw


BEREKENING VOLGENS HEMELWATERVERORDENING

- 1) kleine uitbreiding etruimte achteraan = 3 m² + uitbreiding garage = 9 m²
12 m² < 40 m² => 0
- 2) opp nieuw gedeelte terras = 6 m² < 40 m² => 0
- 3) perceel = 501 m²

=> hemelwaterverordening is niet van toepassing

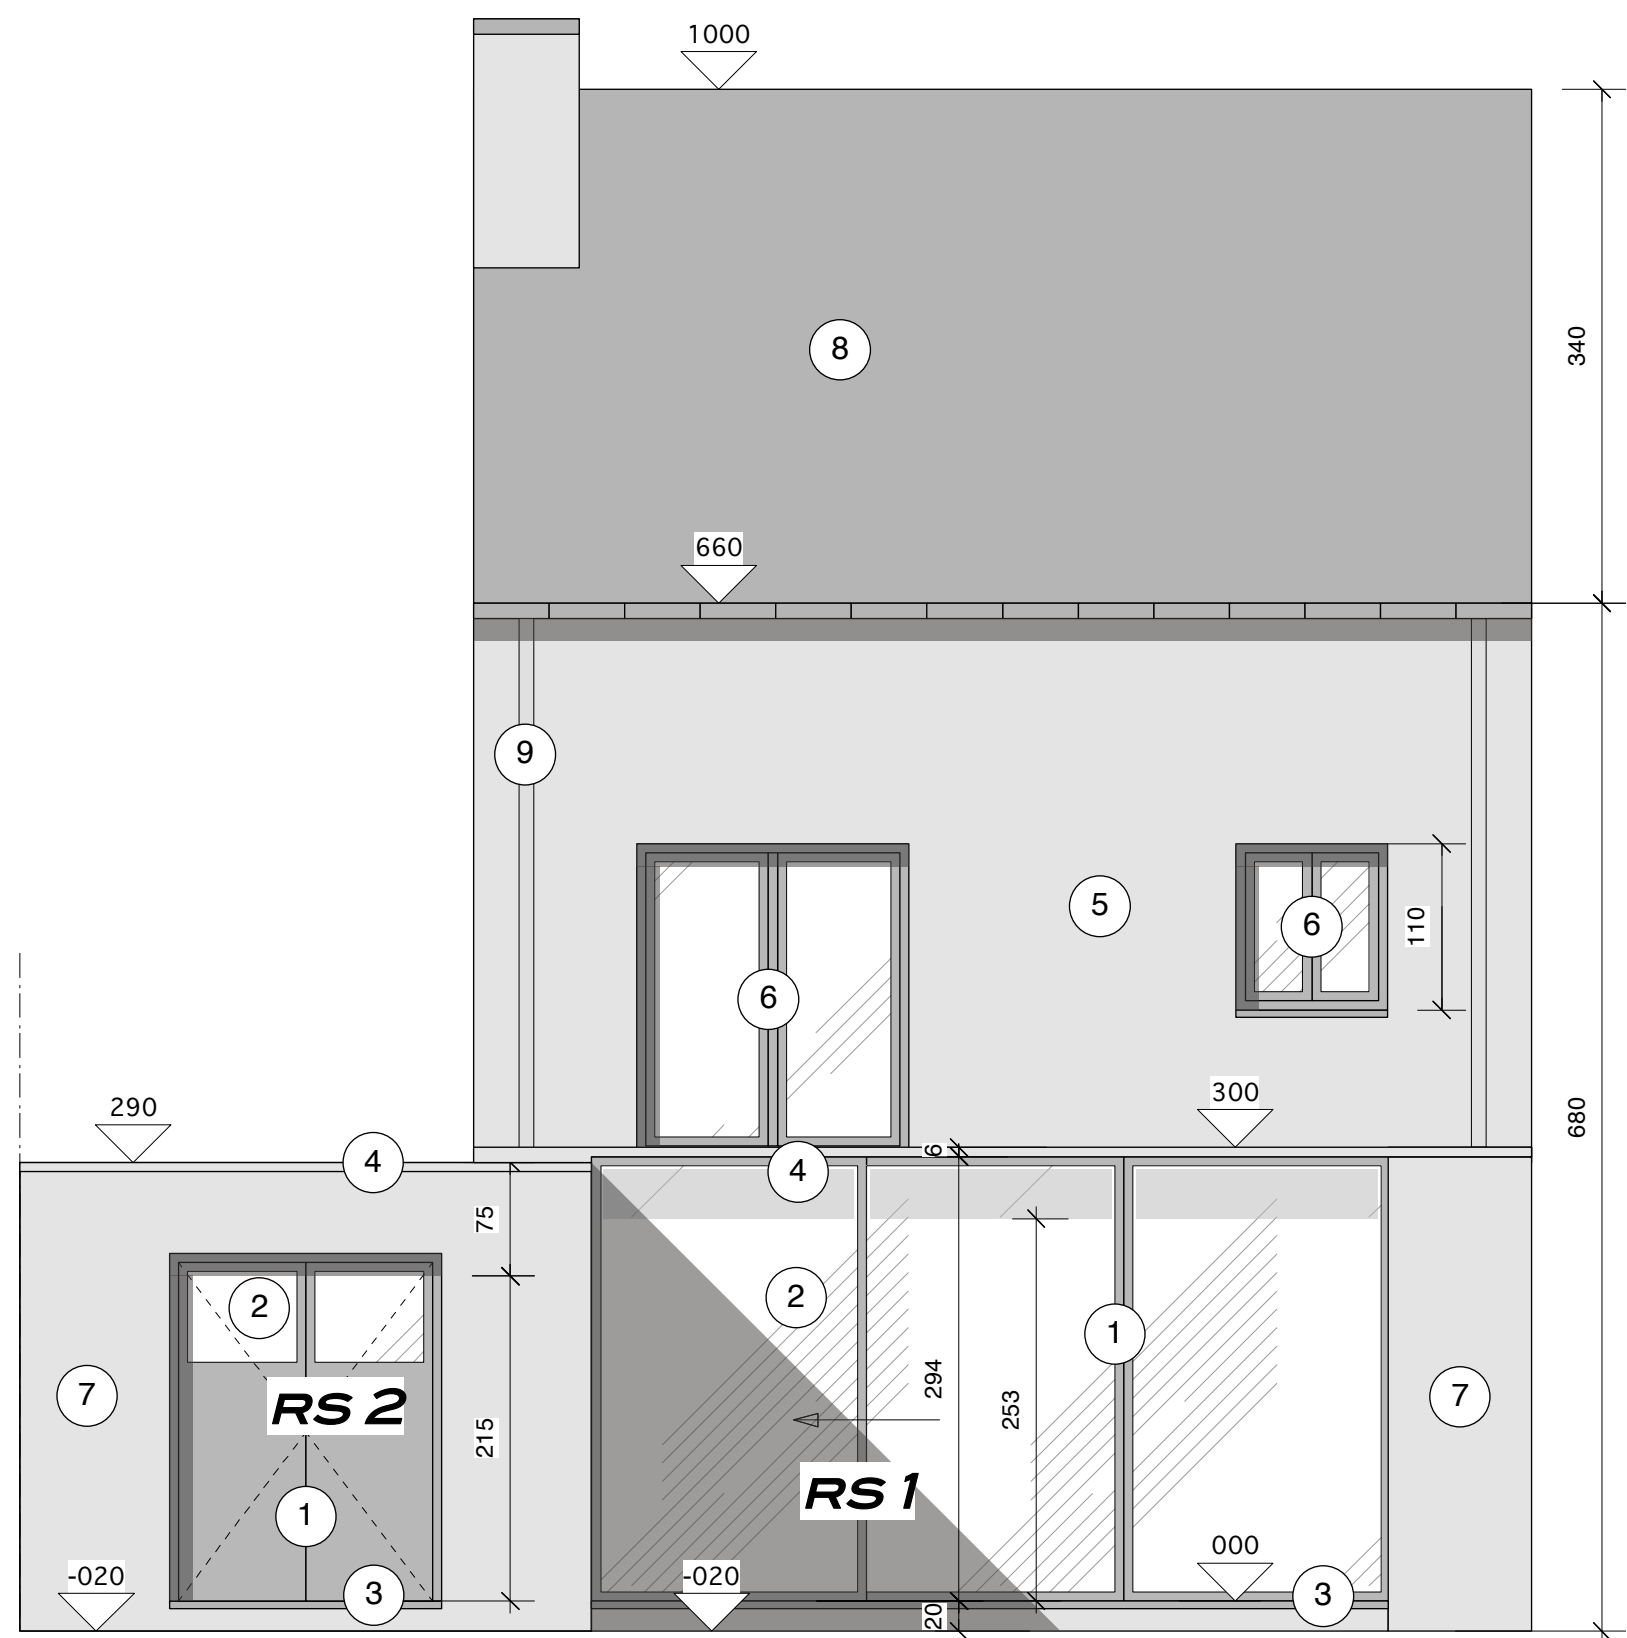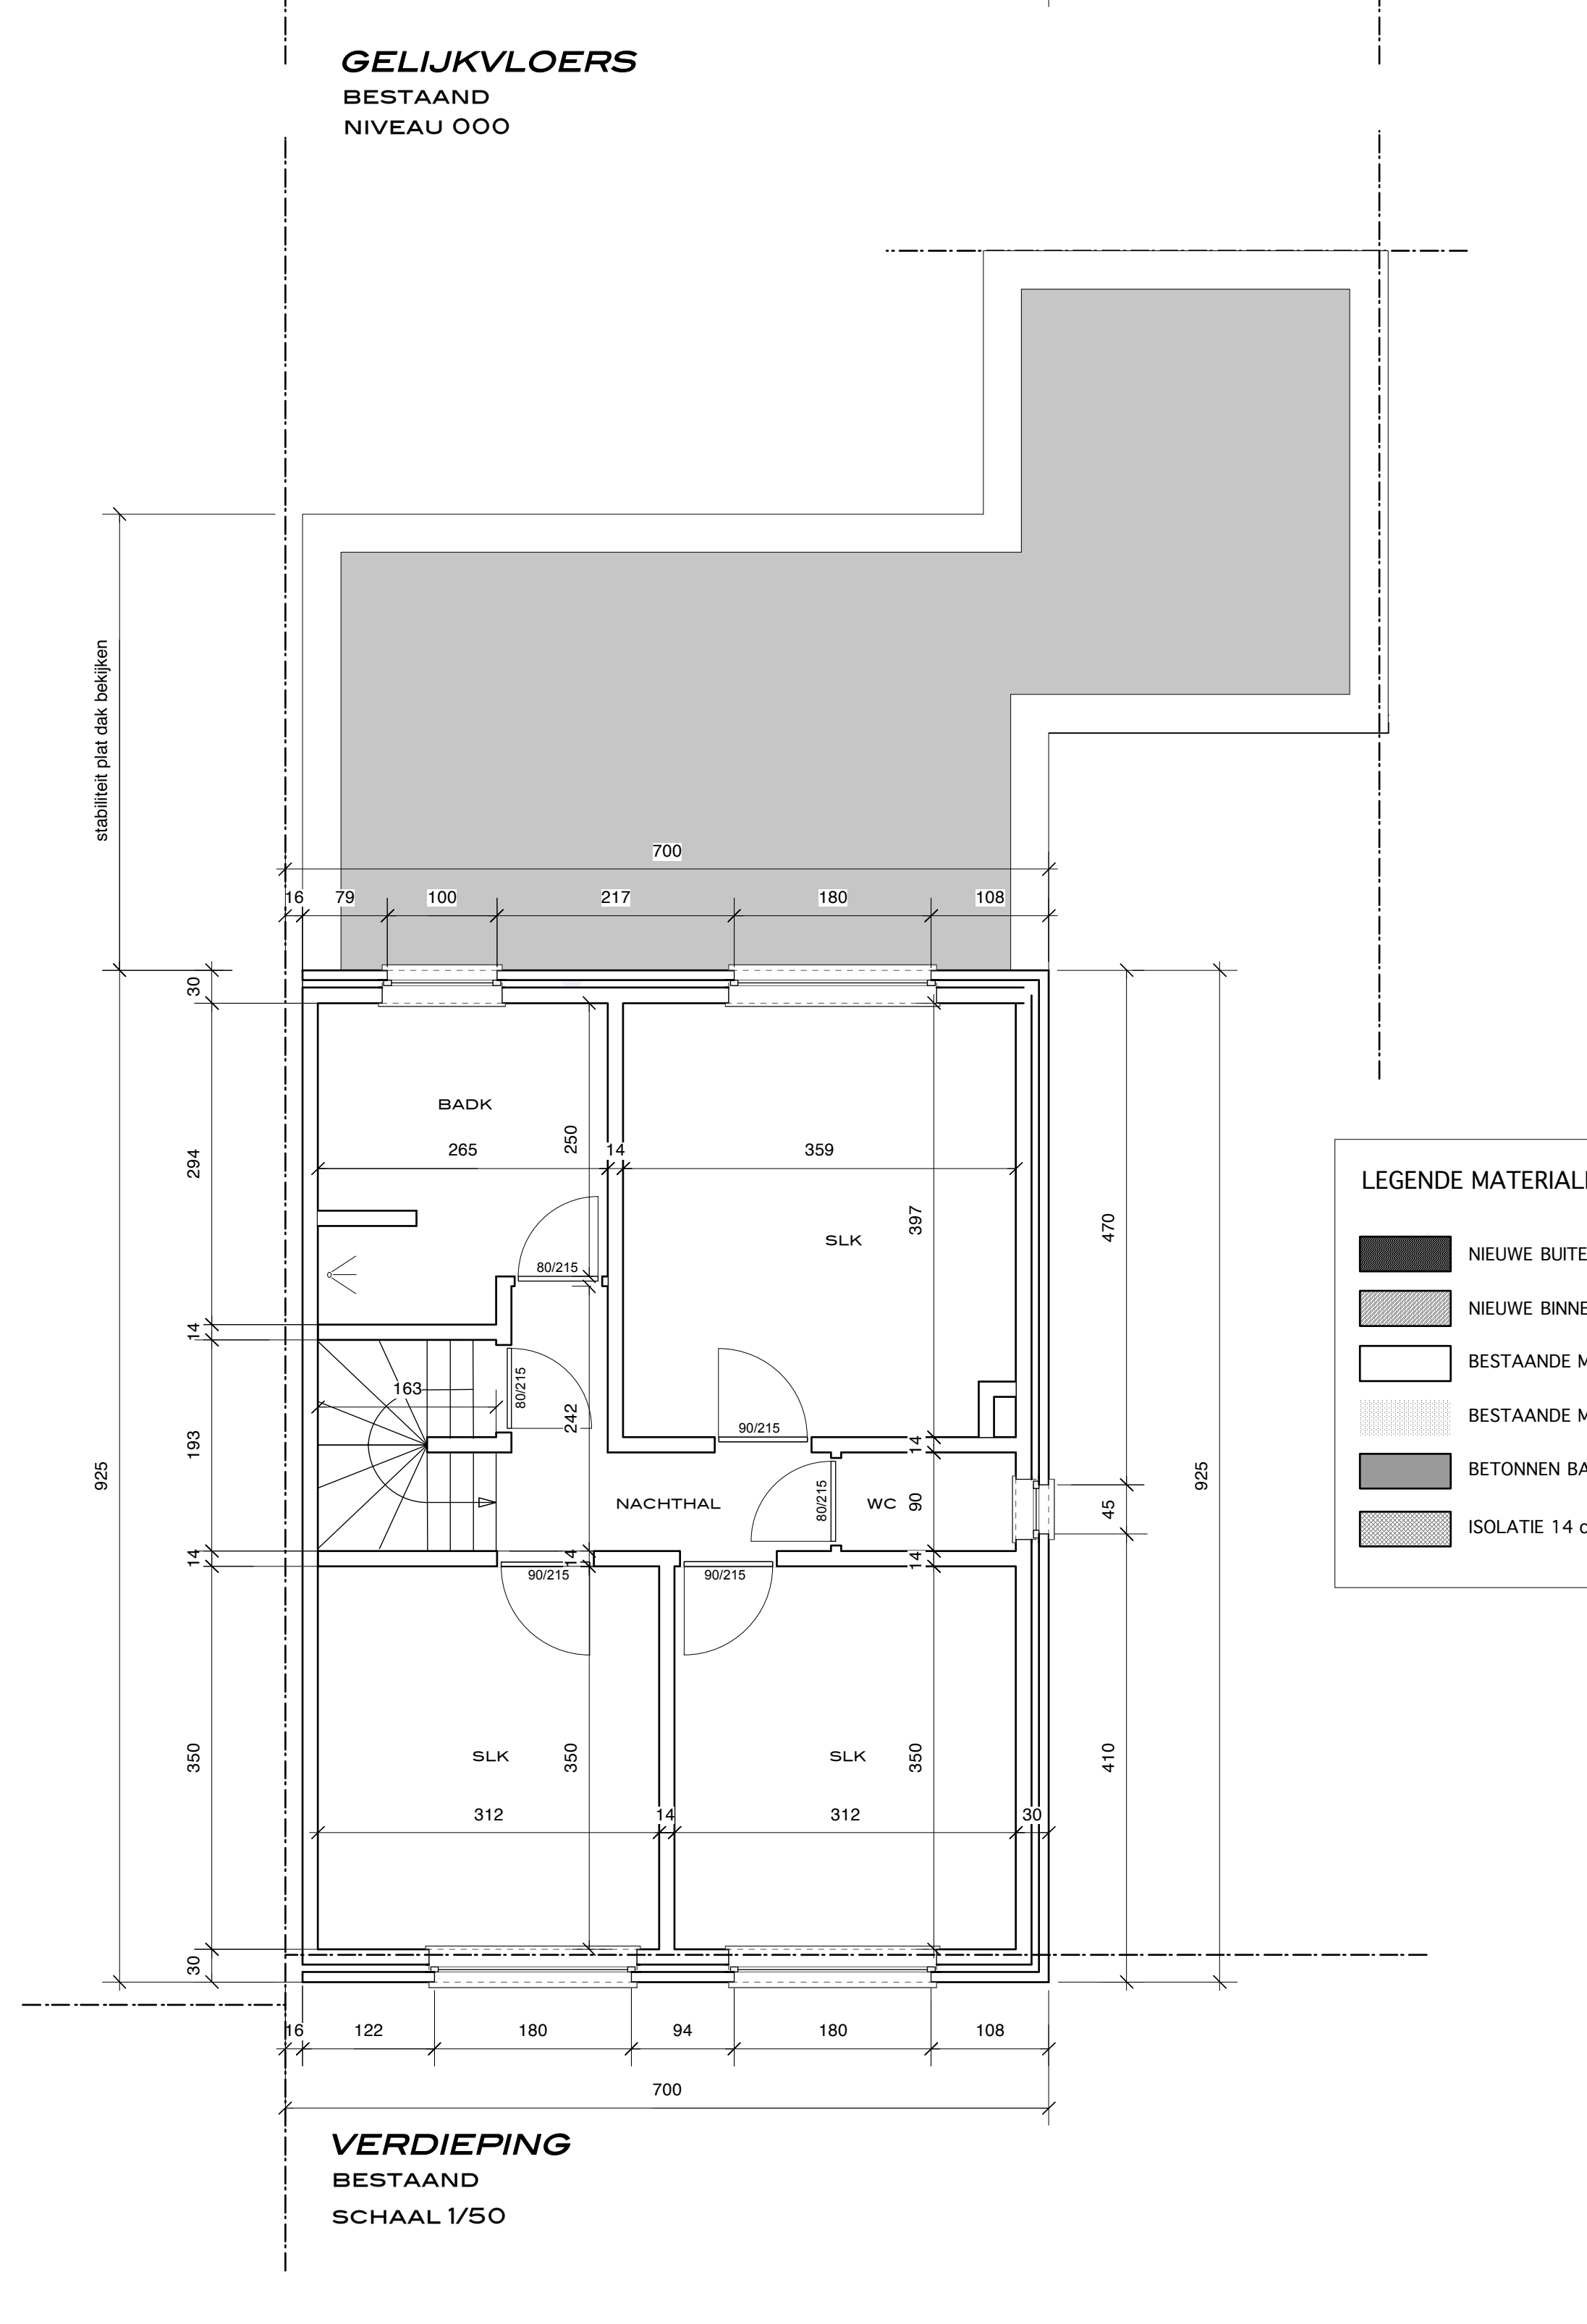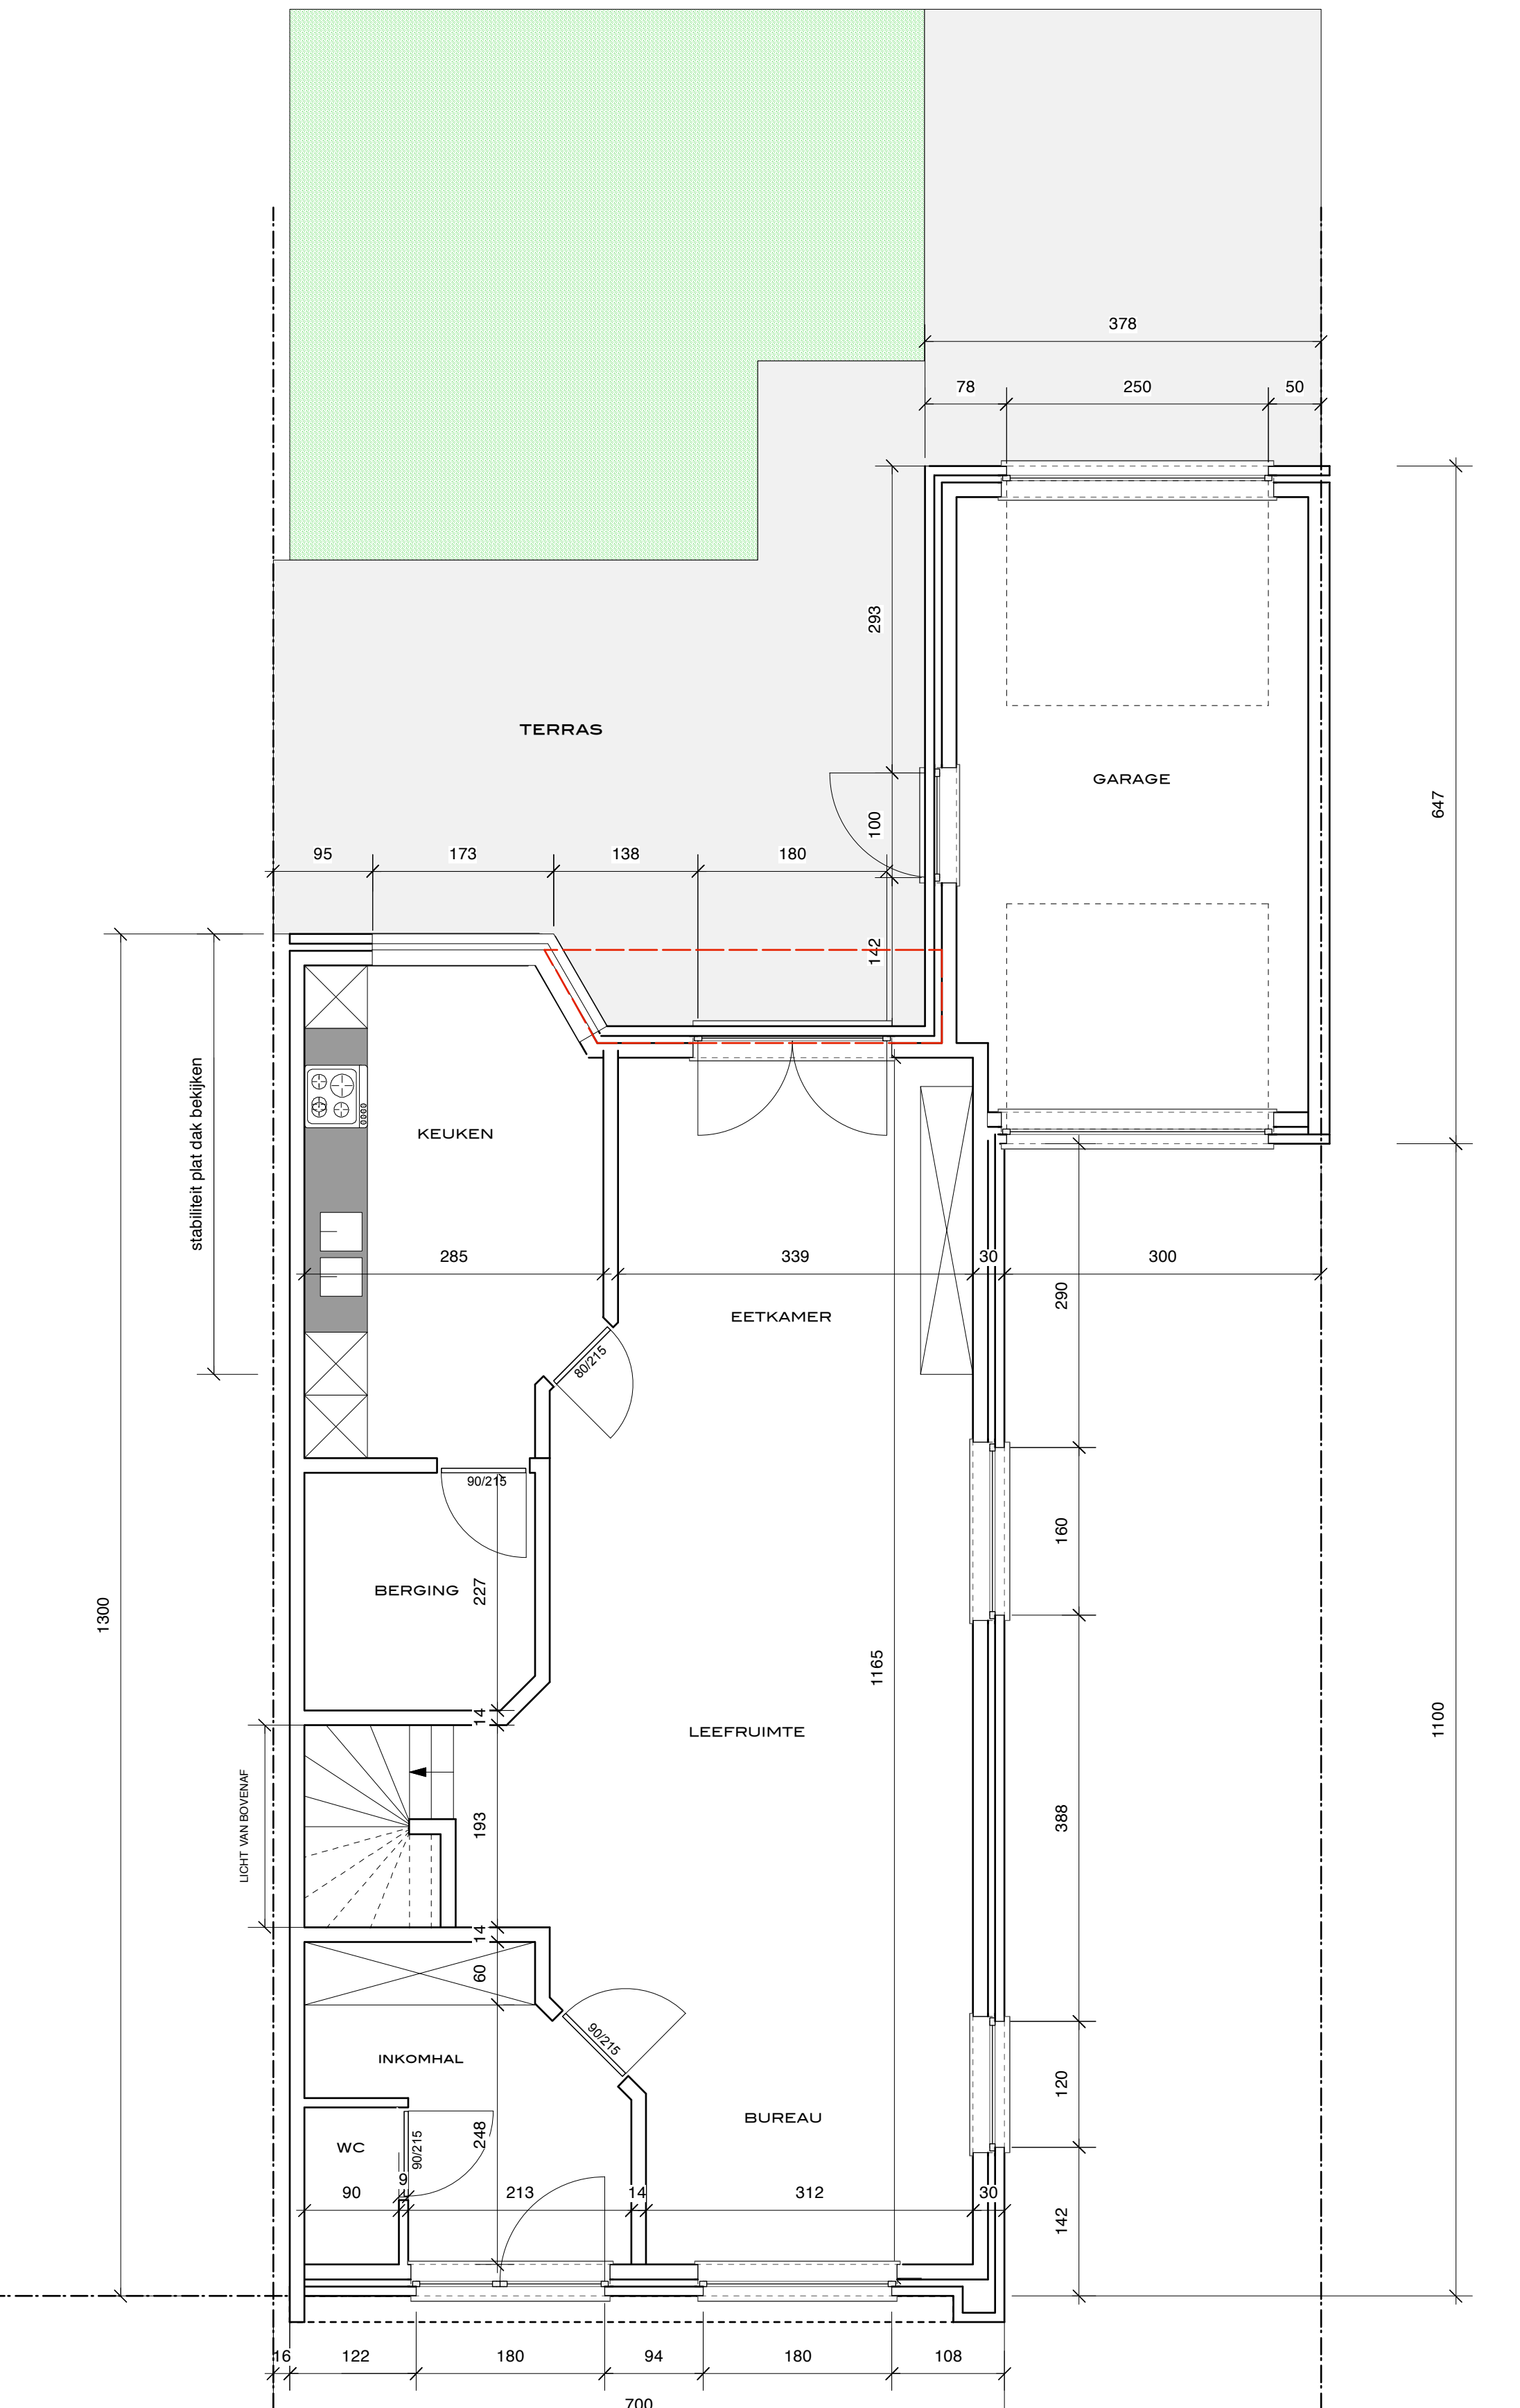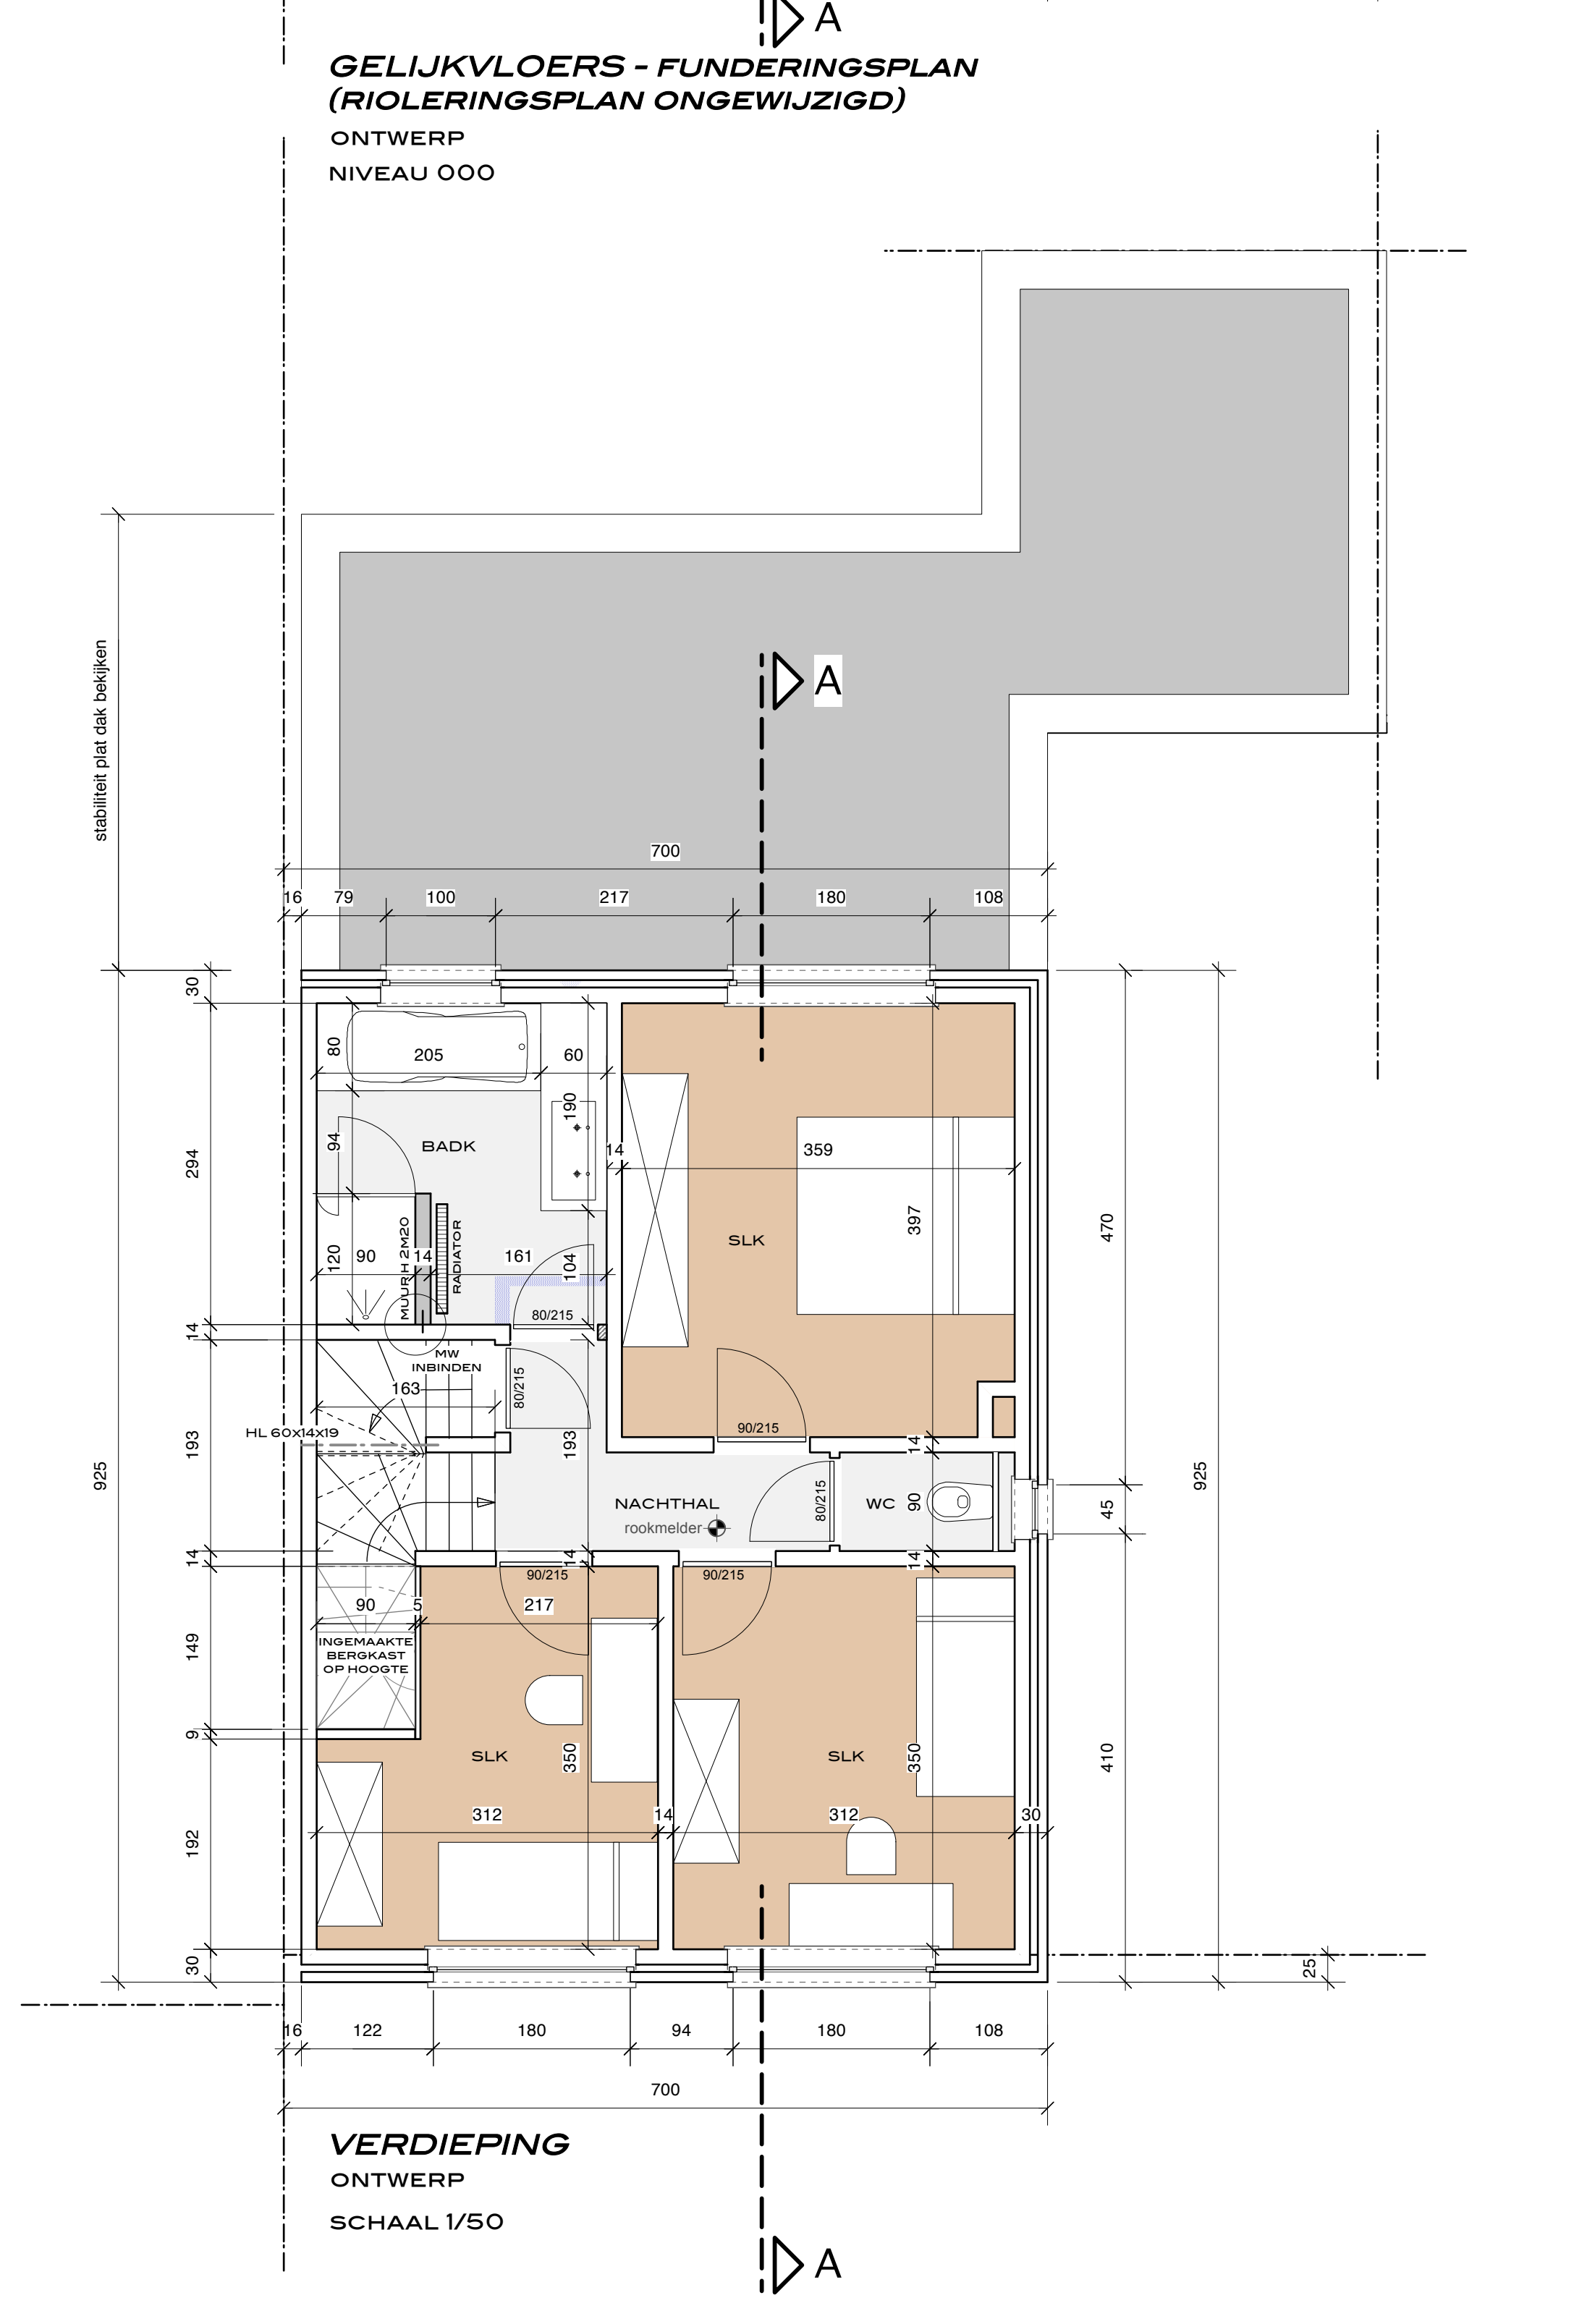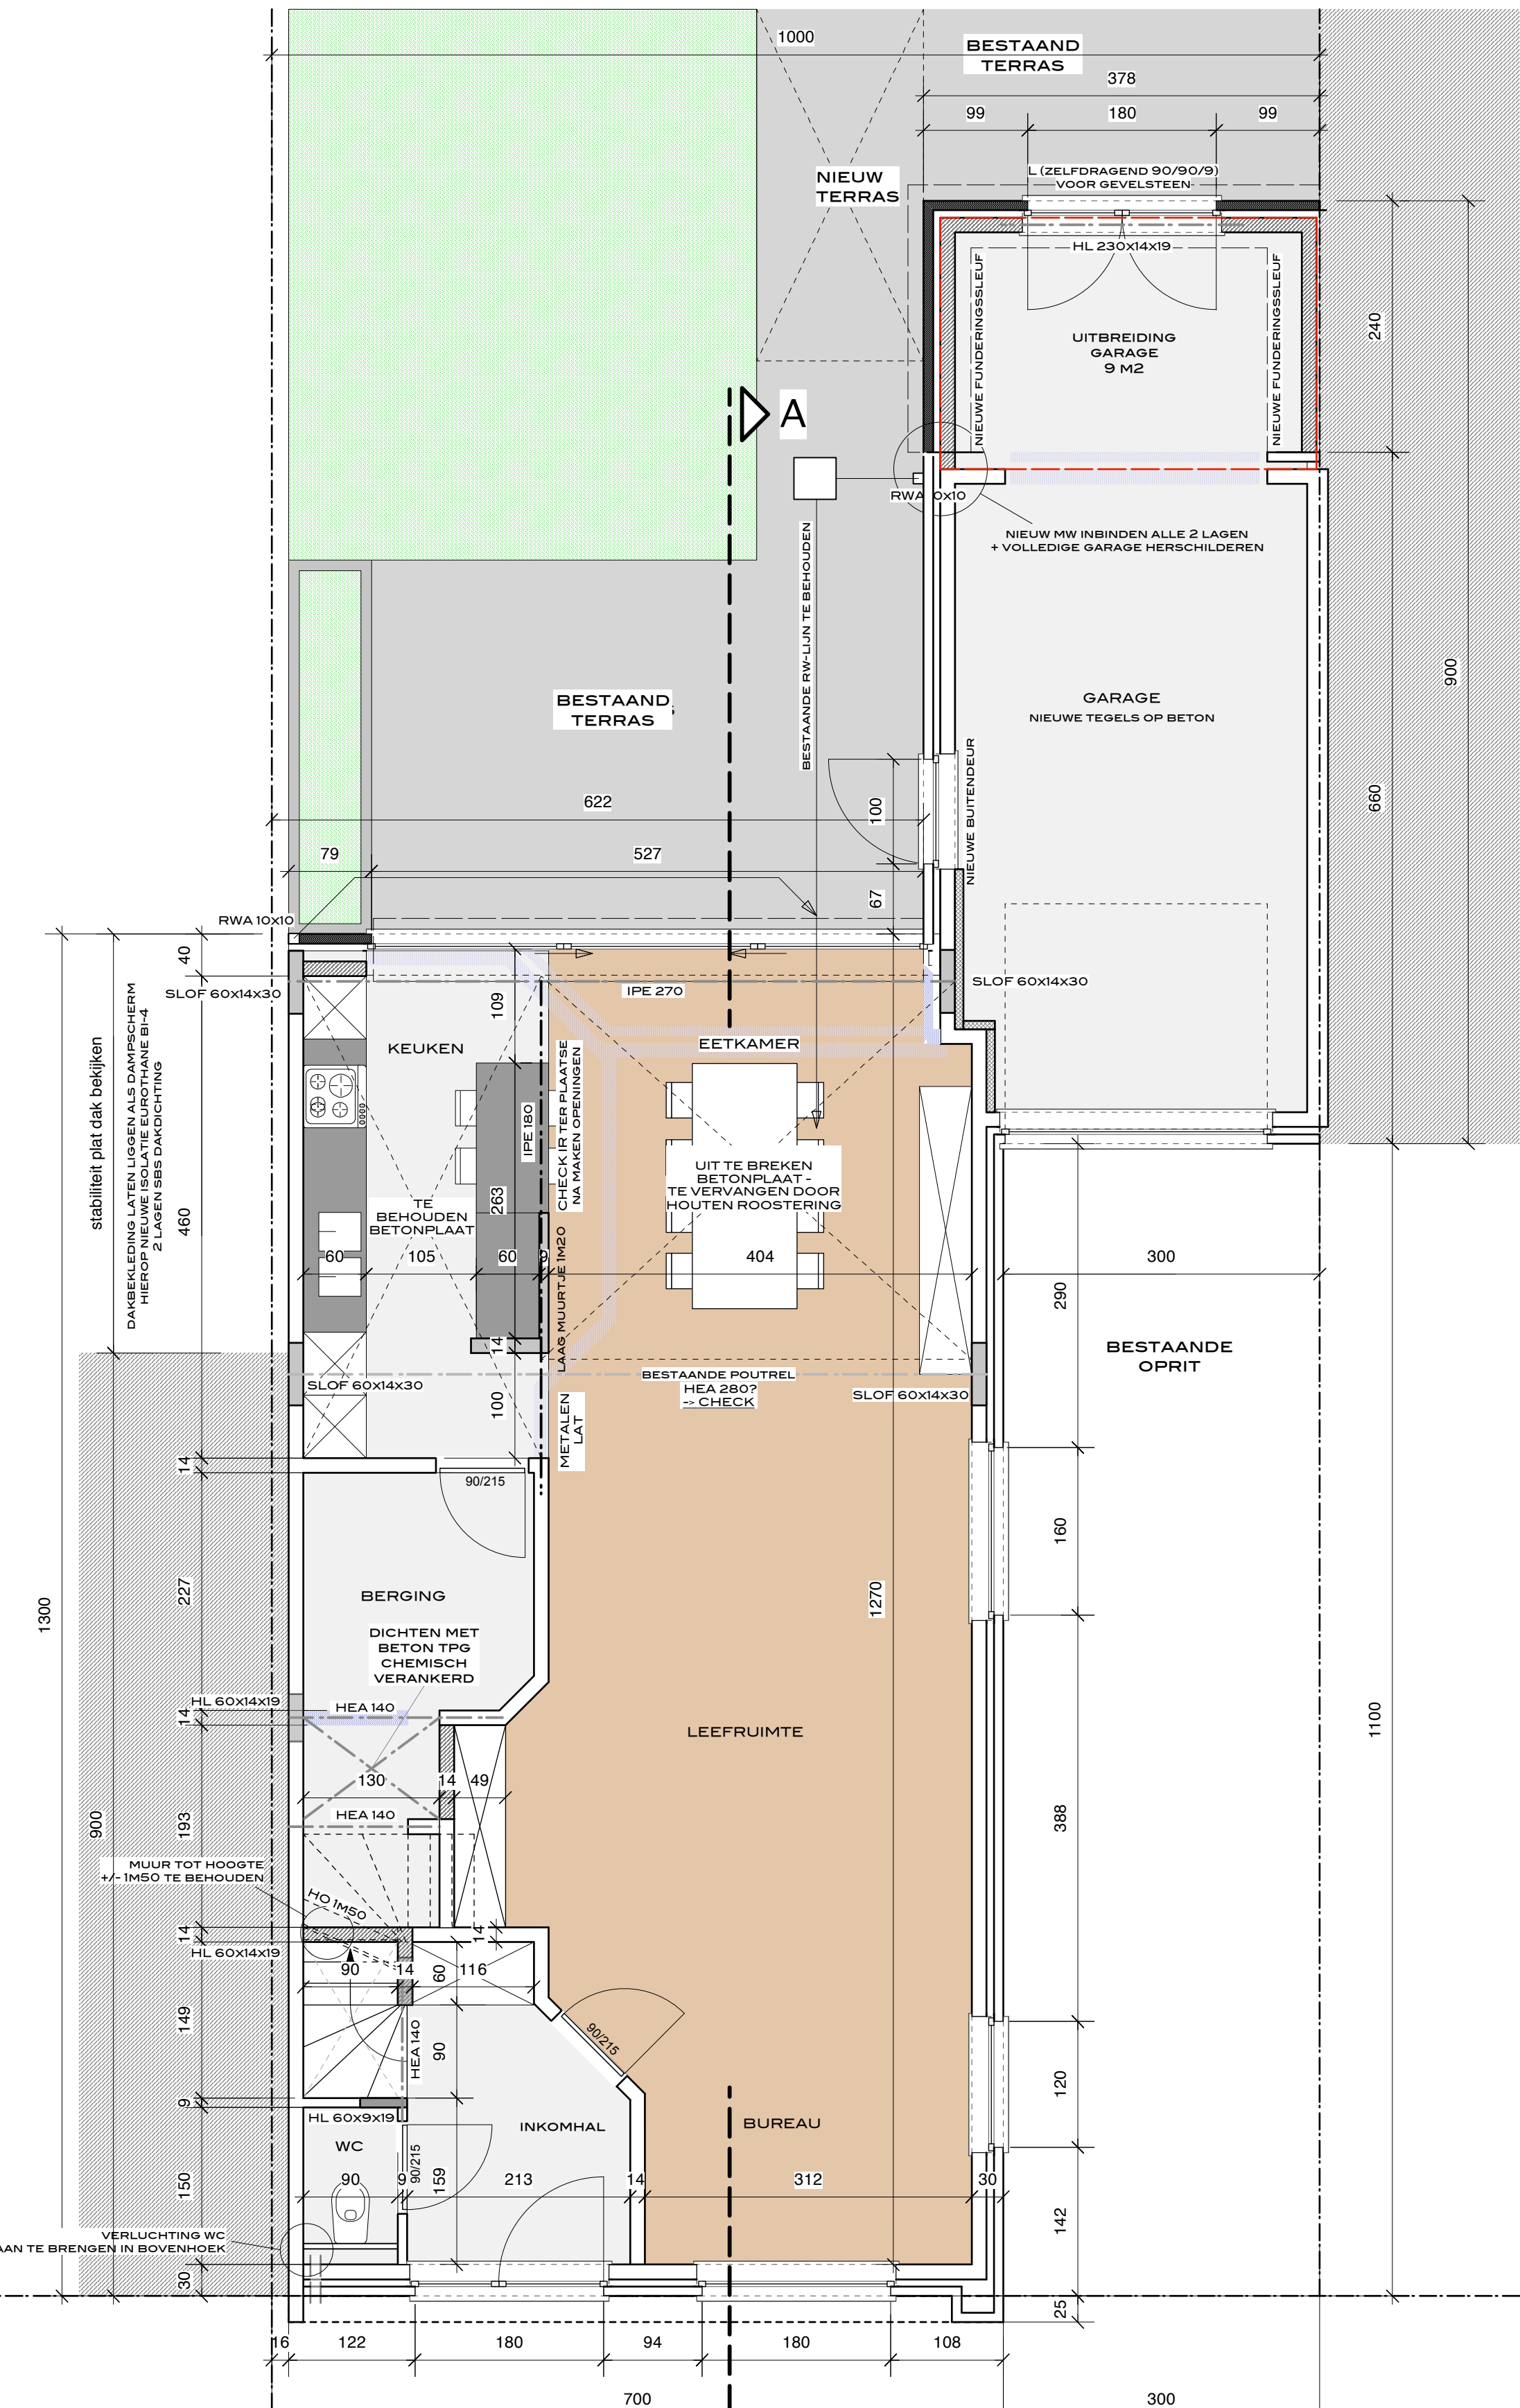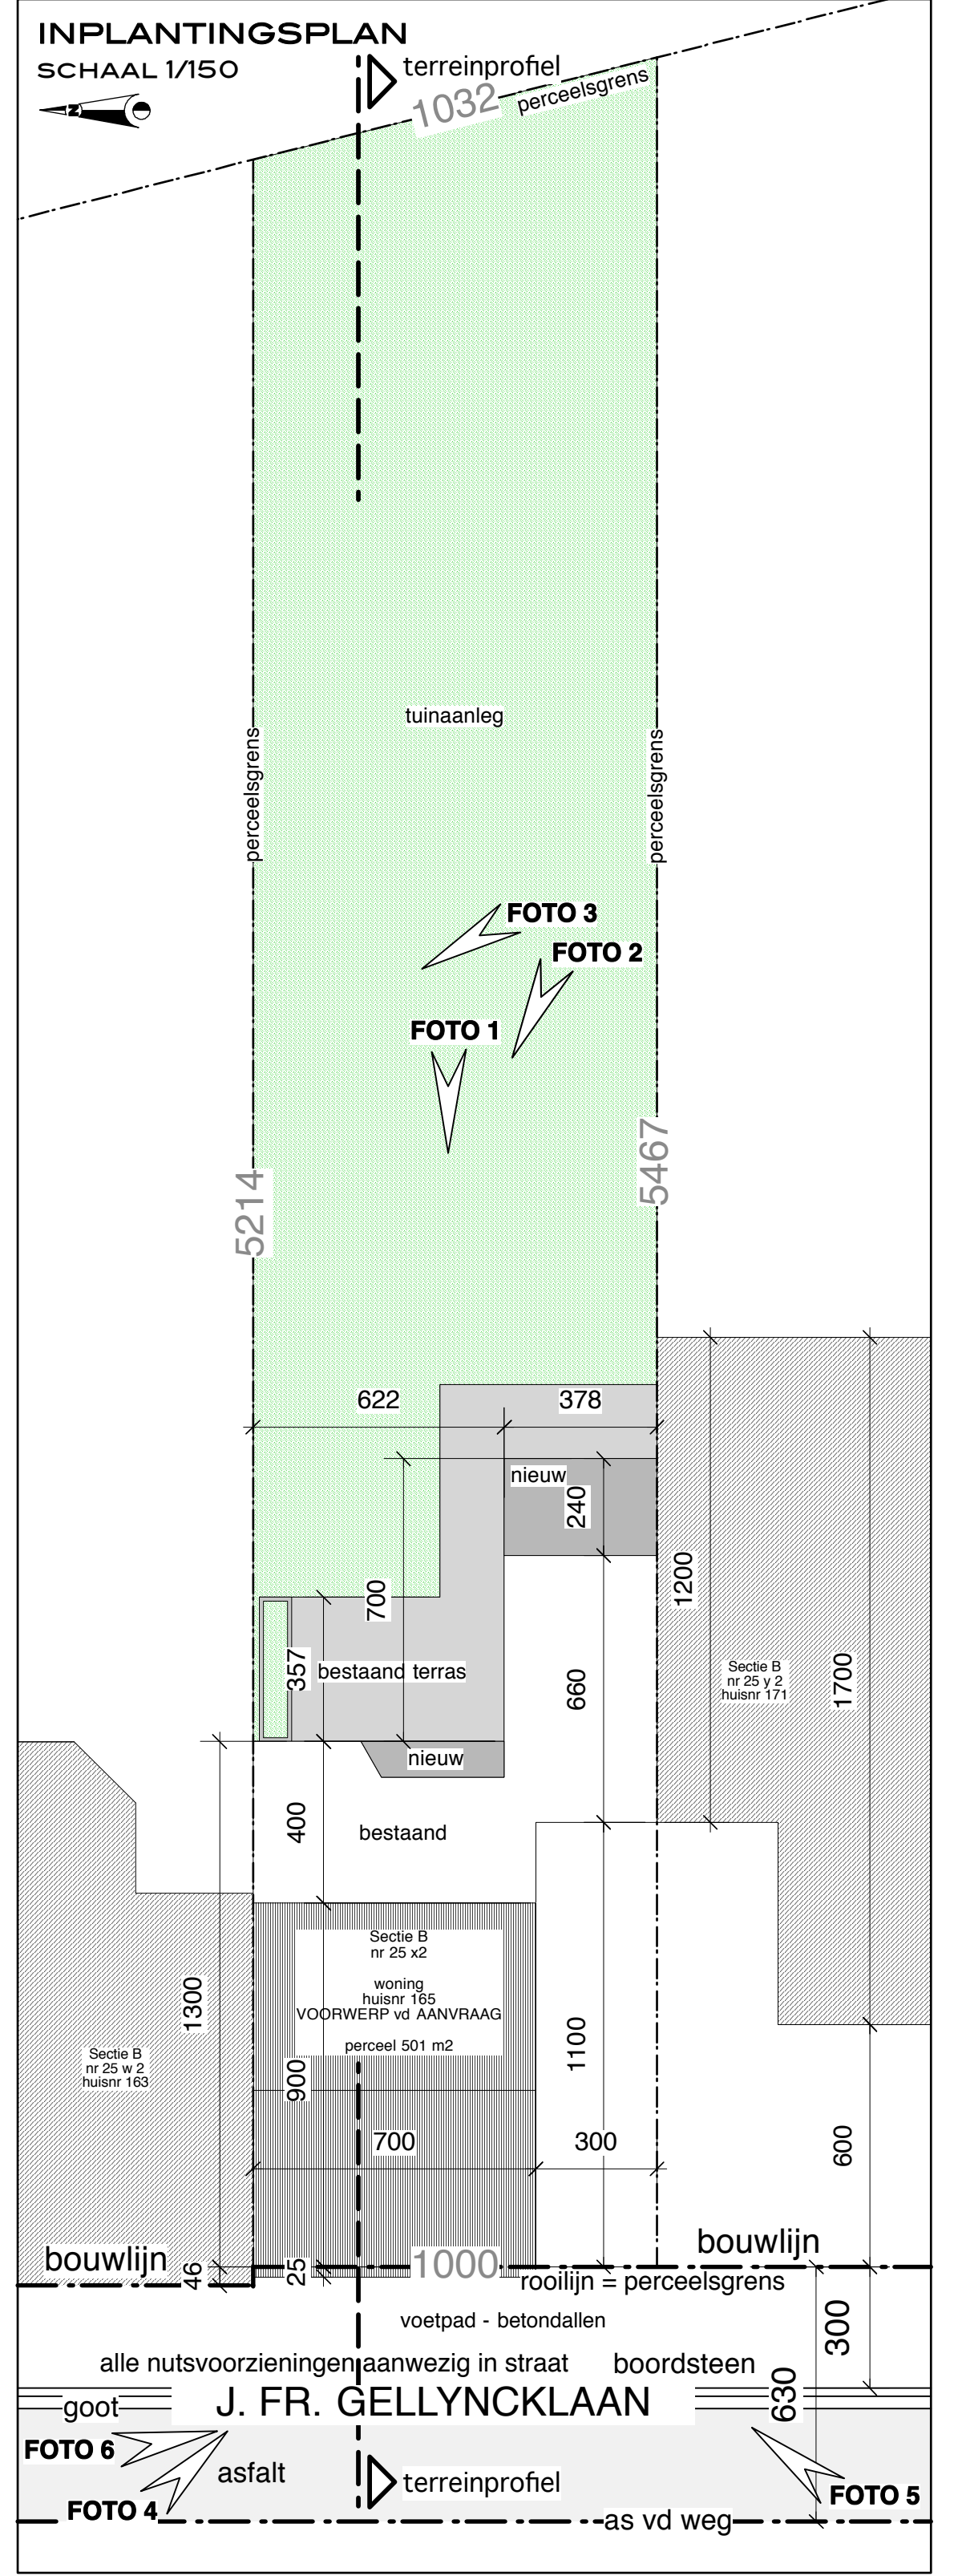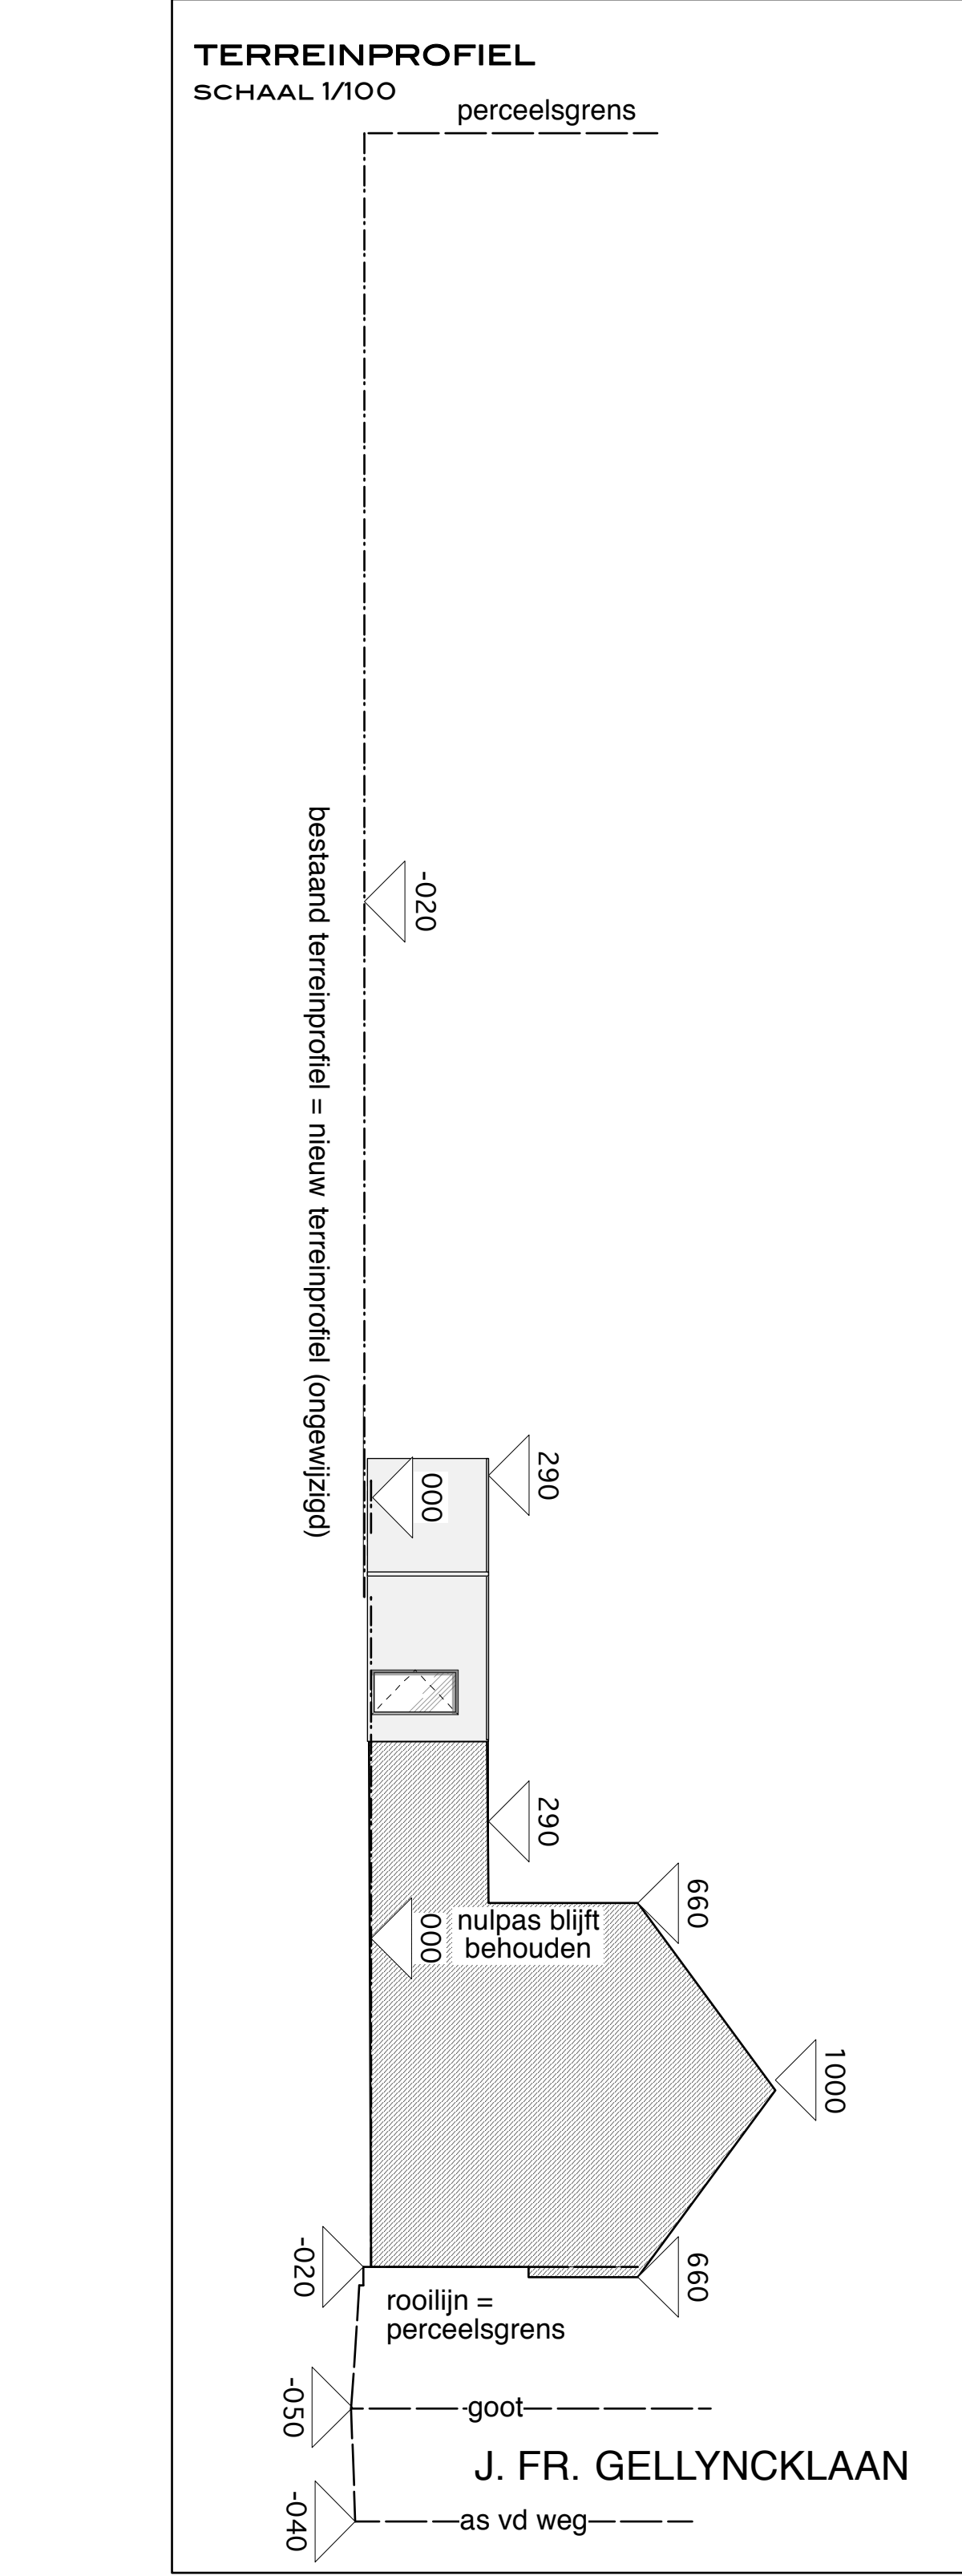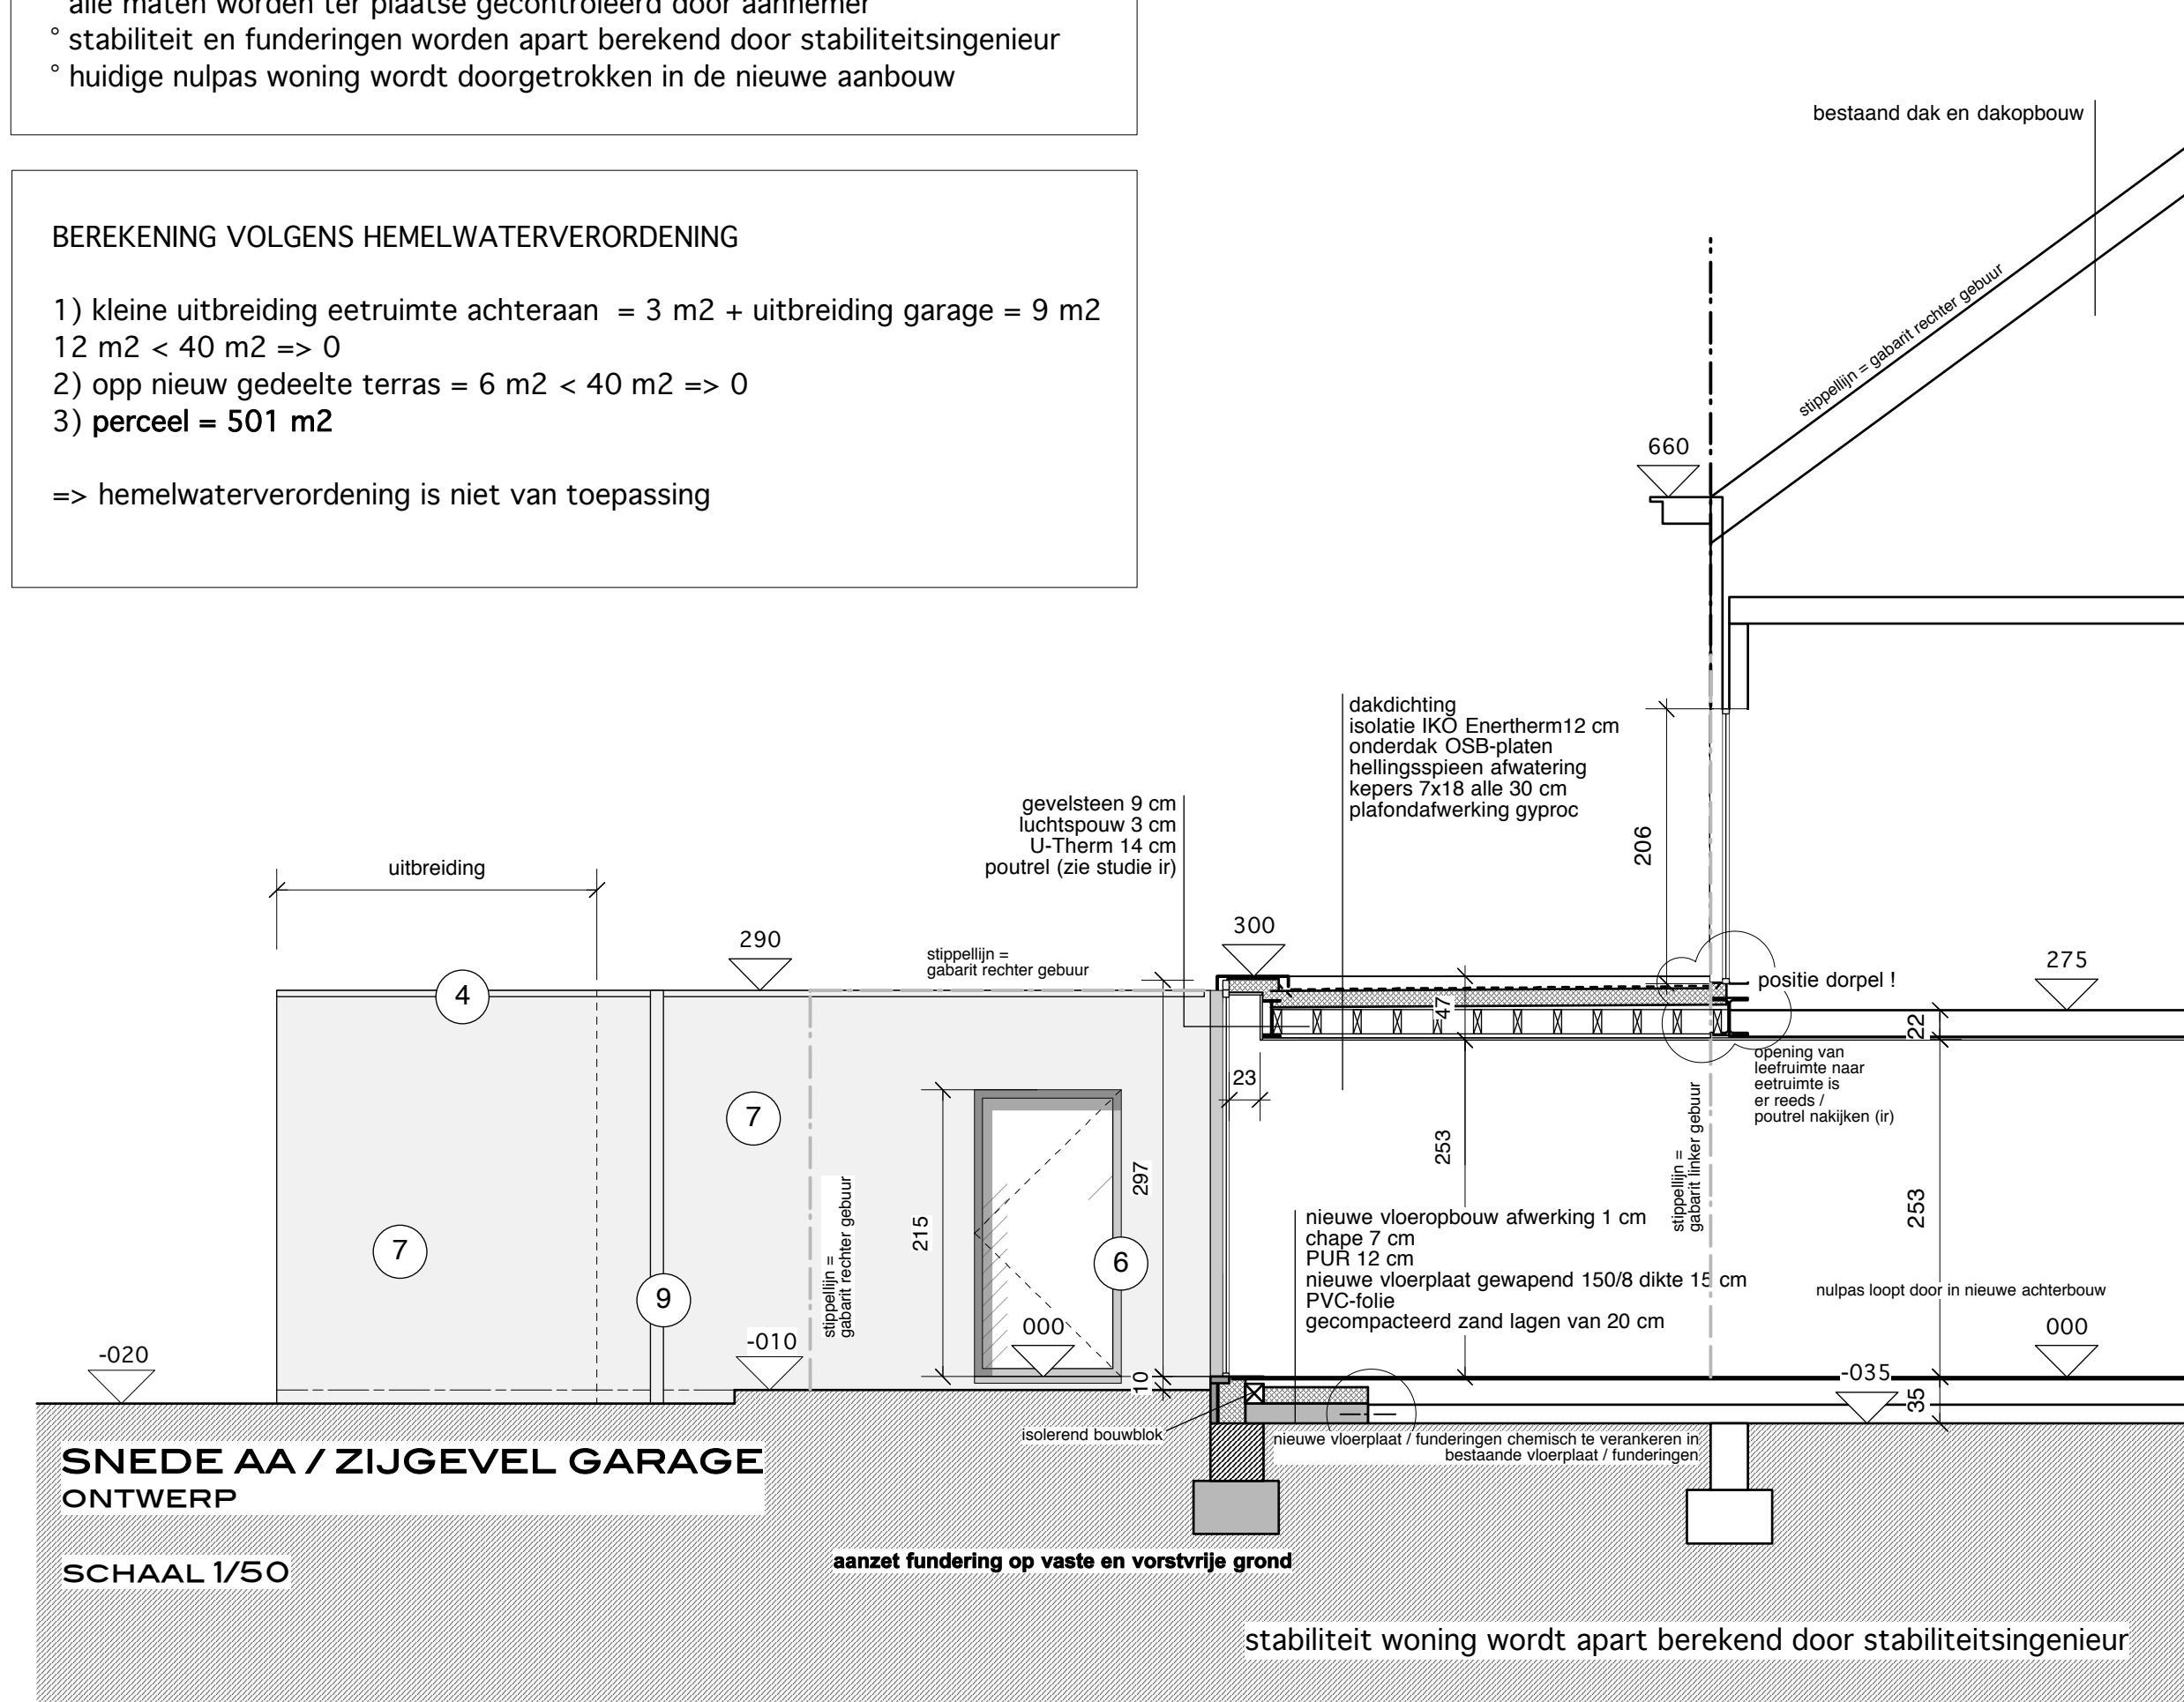

ONTWERP (voorzeel en zijgevel blijven ongewijzigd)
SCHAAL 1/50

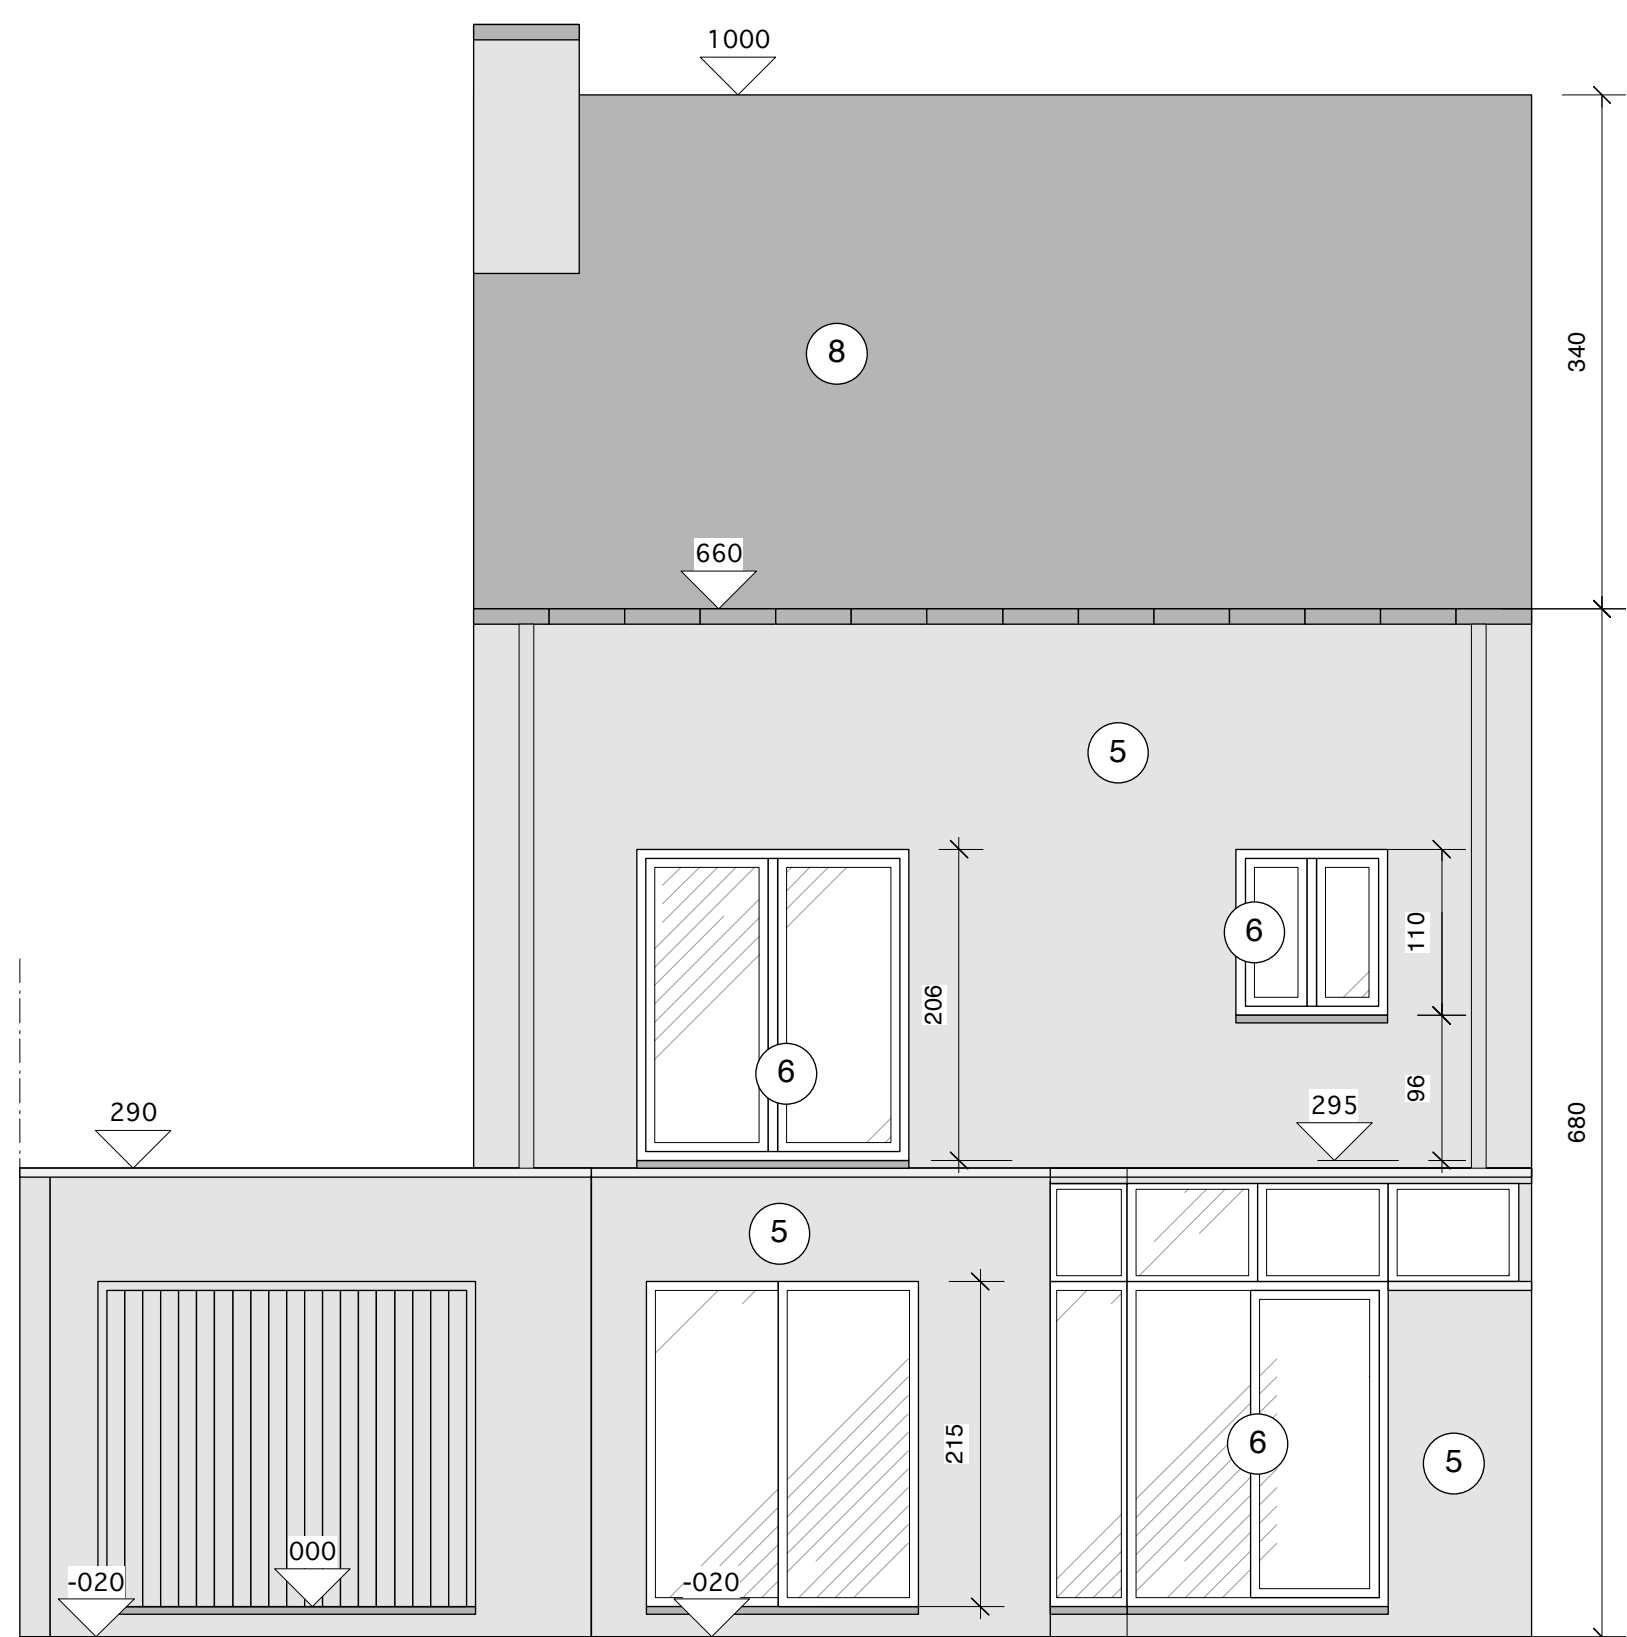

ONTWERP (voorzeel en zijgevel blijven ongewijzigd)
SCHAAL 1/50

1. BUITENSCHRIJNWERK NIEUW ALUMINIUM DONKERE KLEUR
2. SUPERISOLERENDE BEGLAZING
3. DORPELS EN PLINTEN IN BLAUWE HARDSTEEN
4. ALU DAKRANDPROFIEL
5. BESTAANDE GEVELSTEEN BRUIN
6. BESTAANDE BUITENSCHRIJNWERK
7. NIEUWE GEVELSTEEN TE SCHILDEREN IN HUIDIGE KLEUR GARAGE (BRUINGRIS)
8. BESTAANDE DAKPANNEN DONKER
9. BESTAANDE REGENWATERAFVOER STANDLEIDING ZINK

Bouwhaar	Dhr en Mevr GINCKELS - DONKERS J. Fr. Gellyncklaan 165 2540 HOVE	DOSSIERNR 15.219																					
Ontwerp	VERBOUWEN VAN EEN BESTAANDE EENGEZINSWONING																						
Bouwplaats	J. Fr. Gellyncklaan 165 2540 HOVE 1e AFD - Sectie B - nr 25 x2																						
Voorwerp	PLANNEN - GEVELS - SNEDE INPLANTINGSPLAN - terreinprofiel omgevingsplan - liggingsplan																						
Voor akkoord:	<table><tr><td>bouwhaar</td><td>ontwerper</td></tr><tr><td>Dhr en mevr GINCKELS - DONKERS Bouwhaar</td><td>E. VERHOEVEN Architectuur Zakenverder</td></tr></table>		bouwhaar	ontwerper	Dhr en mevr GINCKELS - DONKERS Bouwhaar	E. VERHOEVEN Architectuur Zakenverder																	
bouwhaar	ontwerper																						
Dhr en mevr GINCKELS - DONKERS Bouwhaar	E. VERHOEVEN Architectuur Zakenverder																						
VERHOEVEN ARCHITECTENBUREAU bvba prontenbergstraat 15 - 2550 KONTICH - verhoeven-ark@skynet.be - 0488.661911																							
<table><tr><td>Datum</td><td>17/04/17</td><td>WUZINGEN</td></tr><tr><td>a</td><td>04/05/17</td><td>plan positie poutrel IPE 270 conform snede - opening 230m tussen raam en retour vels plafond</td></tr><tr><td>b</td><td></td><td>aanpassing badkamer / aanpassing plan na bespreking met Herman en Gunther ter plaatse 27/04</td></tr><tr><td>c</td><td></td><td></td></tr><tr><td>d</td><td></td><td></td></tr><tr><td>e</td><td></td><td></td></tr><tr><td>f</td><td></td><td></td></tr></table>			Datum	17/04/17	WUZINGEN	a	04/05/17	plan positie poutrel IPE 270 conform snede - opening 230m tussen raam en retour vels plafond	b		aanpassing badkamer / aanpassing plan na bespreking met Herman en Gunther ter plaatse 27/04	c			d			e			f		
Datum	17/04/17	WUZINGEN																					
a	04/05/17	plan positie poutrel IPE 270 conform snede - opening 230m tussen raam en retour vels plafond																					
b		aanpassing badkamer / aanpassing plan na bespreking met Herman en Gunther ter plaatse 27/04																					
c																							
d																							
e																							
f																							
<table><tr><td>datum</td><td>23/05/16</td><td>PLAN</td><td>1</td><td>1</td><td>A</td></tr><tr><td>schaal</td><td>1/50 e.a.</td><td>plan</td><td>1</td><td>1</td><td>A</td></tr></table>			datum	23/05/16	PLAN	1	1	A	schaal	1/50 e.a.	plan	1	1	A									
datum	23/05/16	PLAN	1	1	A																		
schaal	1/50 e.a.	plan	1	1	A																		