

Verslag van onderzoek / Rapport de contrôle

Verslagnummer: N° de rapport:	257/2020/3/2/1	Datum van bezoek: Date de visite:	2/03/2020
Opdrachtgever: Donneur d'ordre:	Van Aert Sint-Bernardsesteenweg 977 - 2660 HOBOKEN (ANTWERPEN)	IK: CI:	
Distributienetbeheerder: Gestionnaire de réseau:	Fluvius	Nr teller: N° compteur: Nr teller nachttarief: N° compteur tarif de nuit:	2526849 EAN-nr: N° EAN:
Plaats van het onderzoek: Lieu du contrôle:	Sint-Bernardsesteenweg 977 bus B5 - 2660 HOBOKEN (ANTWERPEN)		
Eigenaar: Propriétaire:	Van Aert Sint-Bernardsesteenweg 977 - 2660 HOBOKEN (ANTWERPEN)		
Installateur:			
Gebuchte interne procedure: Procédure interne utilisée:	F-ELS271/APP1 (Periodieke controle van 1 appartement)	BTW/TVA:	

Beschrijving van de gecontroleerde installatie / description de l'installation contrôlée:

Aard van onderzoek: AREI / Genre de contrôle:	RGIE	Art. hh: 86	Art. onderzoek: 271
Onderzoek: / Contrôle:	Appartement		
TT - net/spanning: / Réseau TT - tension: 1x400V+N	Meter / Bord verbinding / Liaison compteur-tableau: 3 x 10 mm²	XVB	Max. beveiliging / Protection max.: 40A
Aardelektrode / Electrode de terre:	Lus/Boucle	25.4 Ohm	Isolatie / Isolement: >5 MOhm
Differentieelschakelaars/Interrupteurs différentiels:		Aantal eindstroombanen / Nombre de circuits terminaux: 7	
In(A)	Δ In (mA)	Type	Eindstroombanen / terminaux
40A	30mA	A/s	Hoofdverliesstroombanenschakelaar
TestΔIn	1.ΔIn	AREI/RGIE	
OK	OK	271 - 278	
Visueel nazicht Algemeen: Contrôle visuel général:	OK	Rechtstreekse aanraking: Contact direct:	OK
Onrechtstreekse aanraking: Contact indirect:	OK	Aansluitingen: Raccordements:	OK
Equipotentiale verbindingen: Liaisons équipotentielle:	NVT		

Inbreuken / Infractions:


Bijkomende inbreuken / Infractions supplémentaires:

Opmerkingen / Remarques:

Nota's / Notes:

- Het onderzoek beperkt zich tot de makkelijk bereikbare en zichtbare delen van de installatie en sluit verborgen delen zoals nissen, valse plafonds en dergelijke, uit. /
Le contrôle se limite aux parties facilement accessibles et visibles de l'installation et exclut les parties cachées telles que les niches, les faux plafonds et autres.


Situatieplan st Bernarduskerkenweg 177 B.5 (Hoboken)

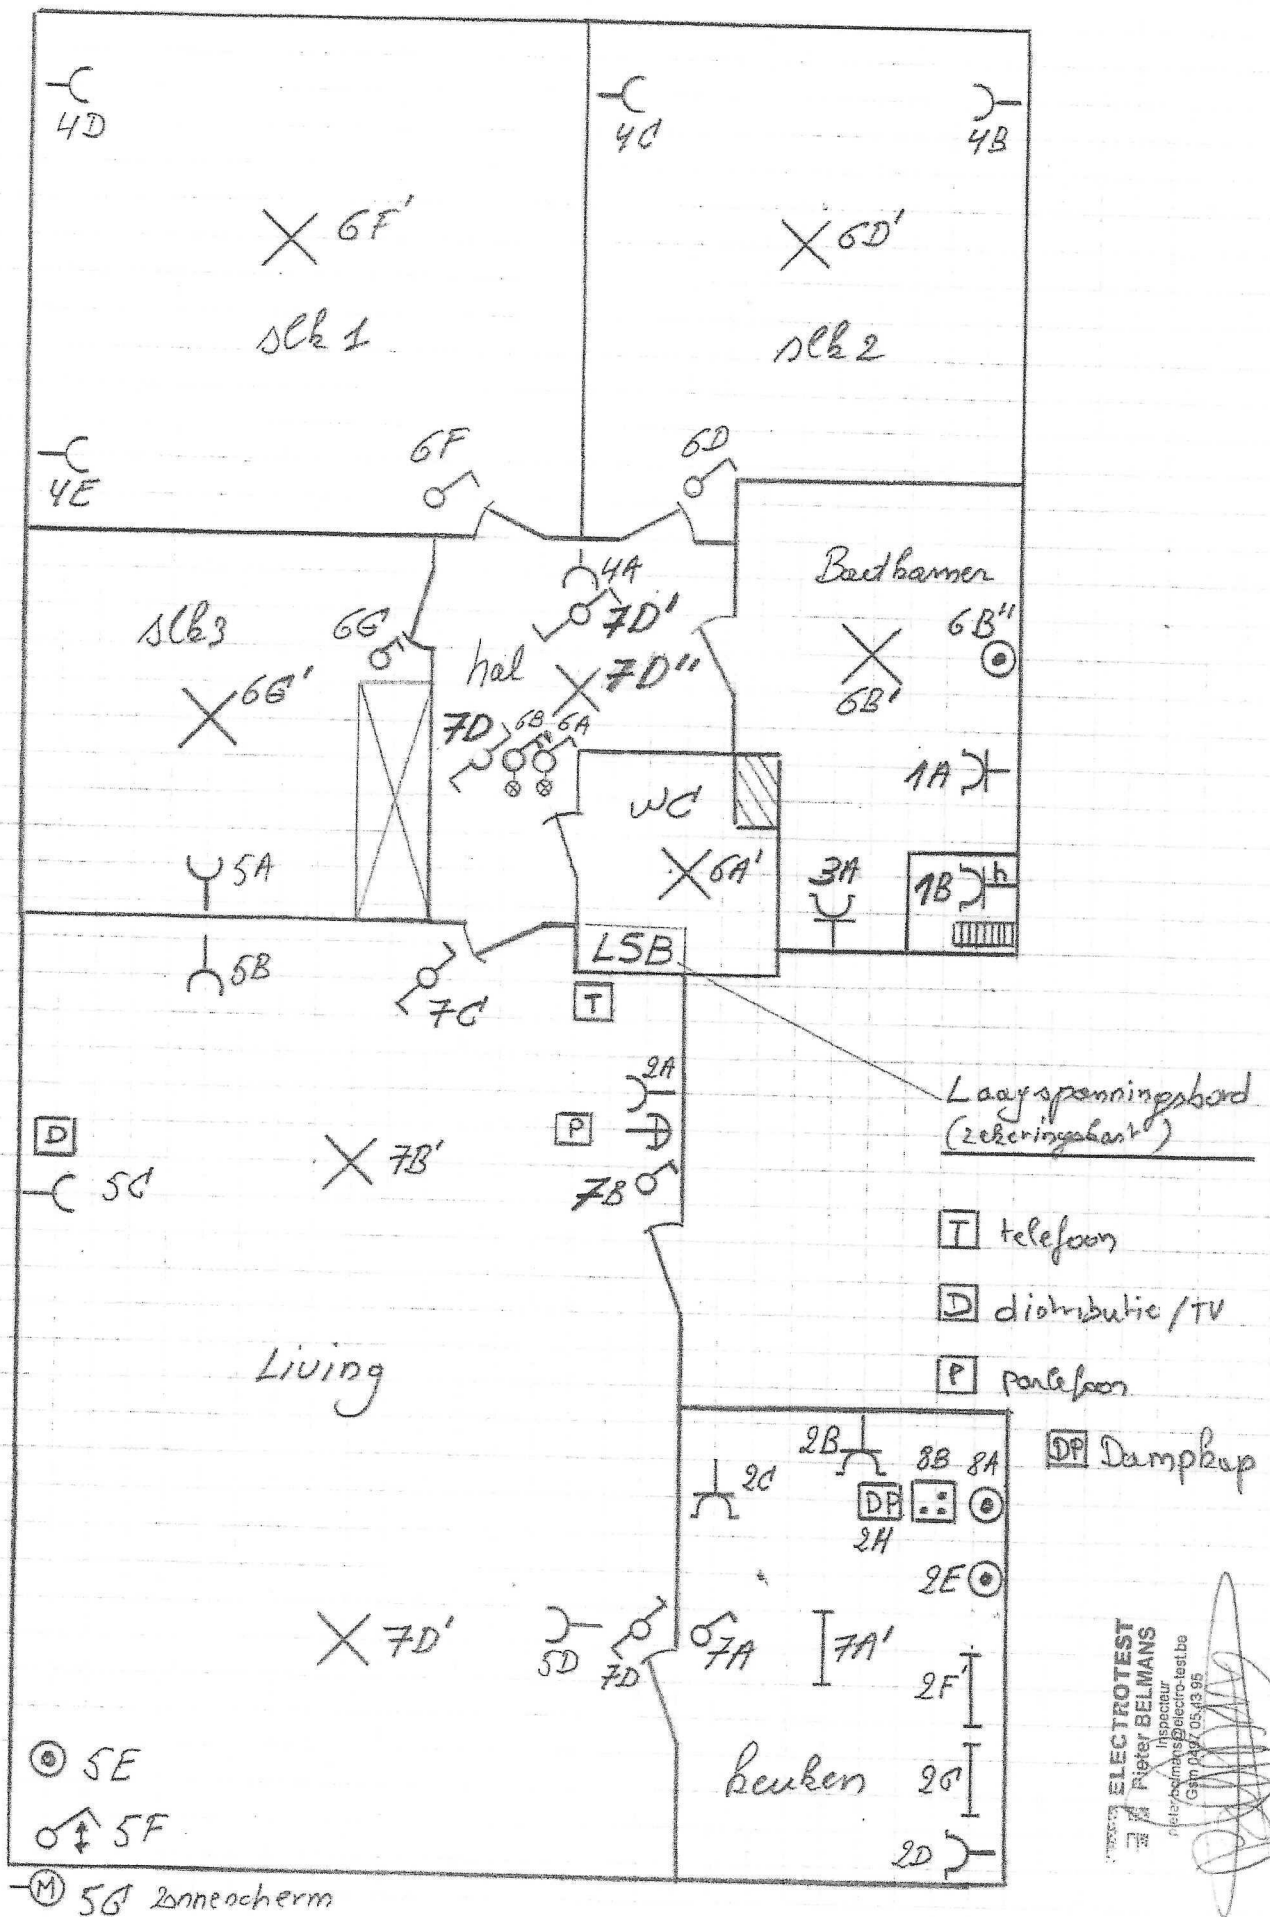

ELECTROTEST
 Peter BELMANS
 inspecteur
 peter.belmans@electro-test.be
 Gsm 047 05 43 95


Eendraadschema 8V Bernaardssteenweg 977 B.5 (Hoboken)

LSB (Leegspanningsbord / referingsbord) in WC

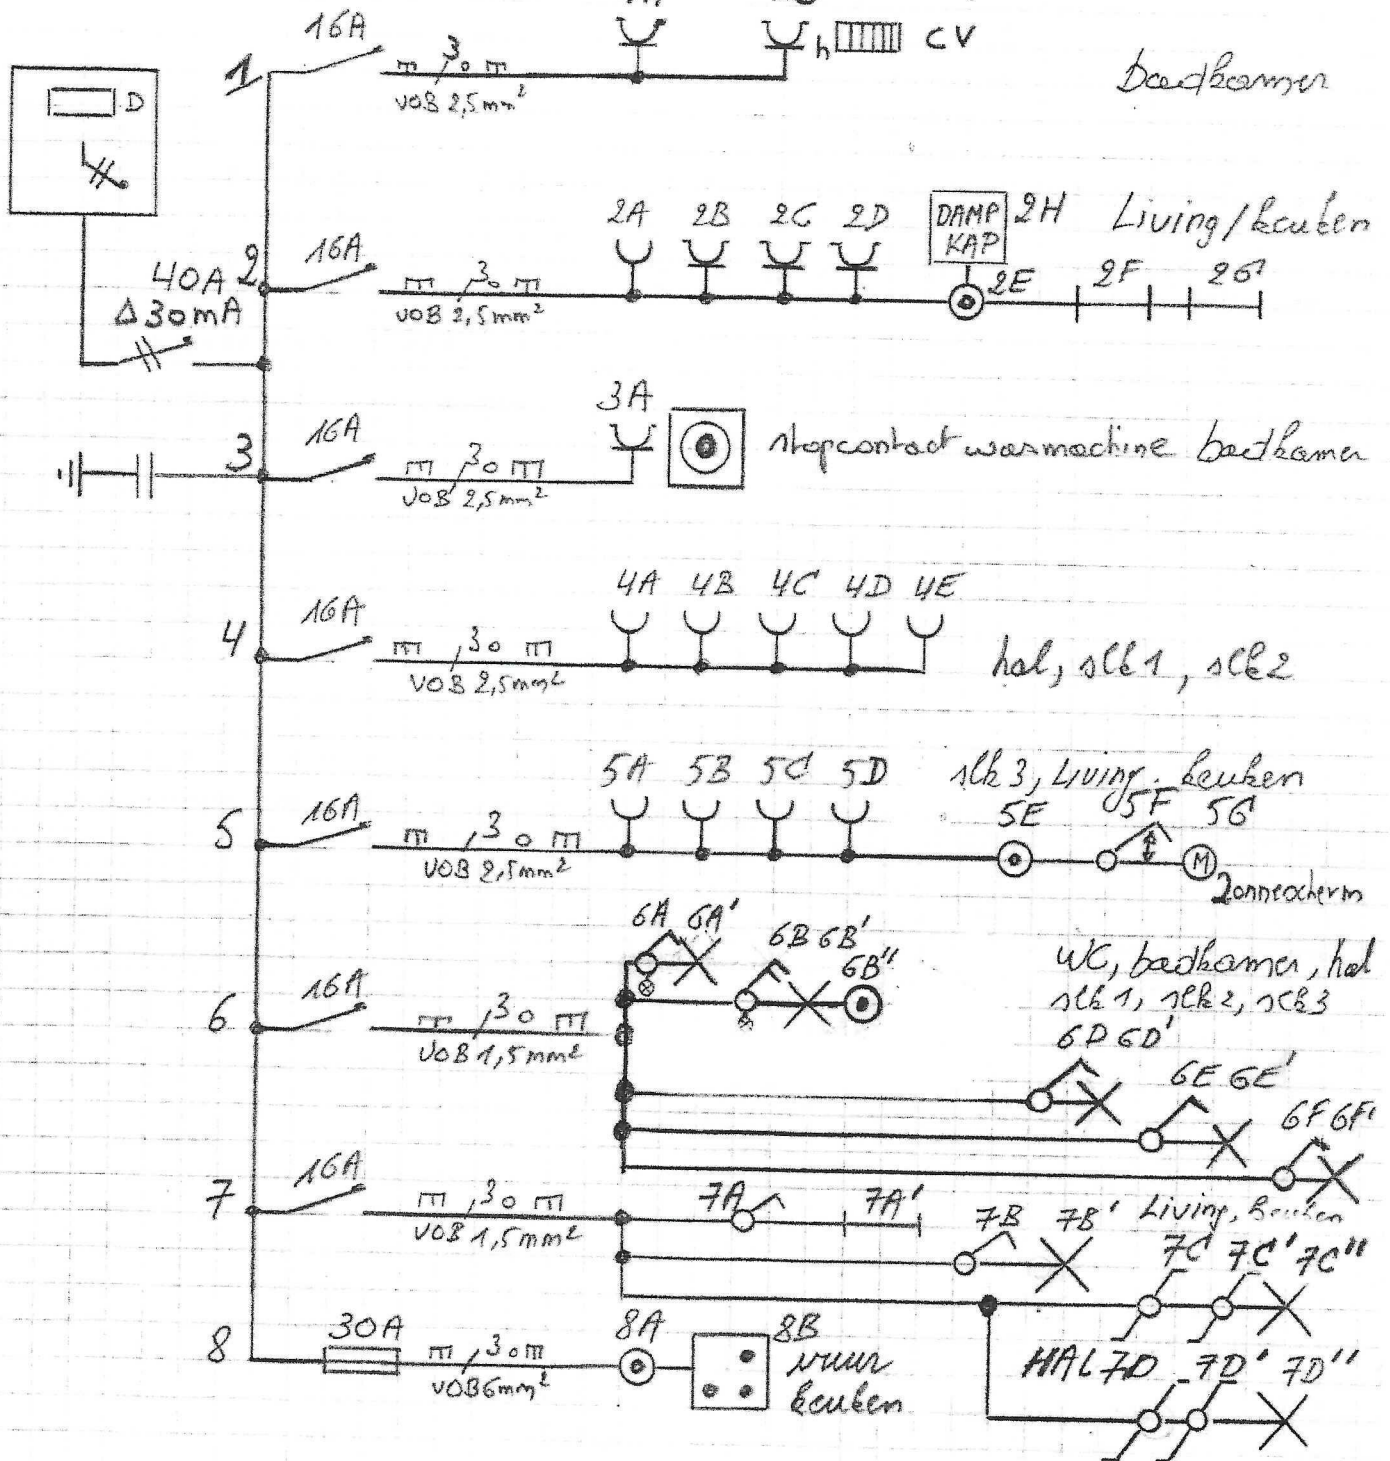


N.B.: Bel & parafoon : zie gemeenschappelijke ruimte

Situatieplan st Bernardbeekseweg 177 B.5 (Hoboken)

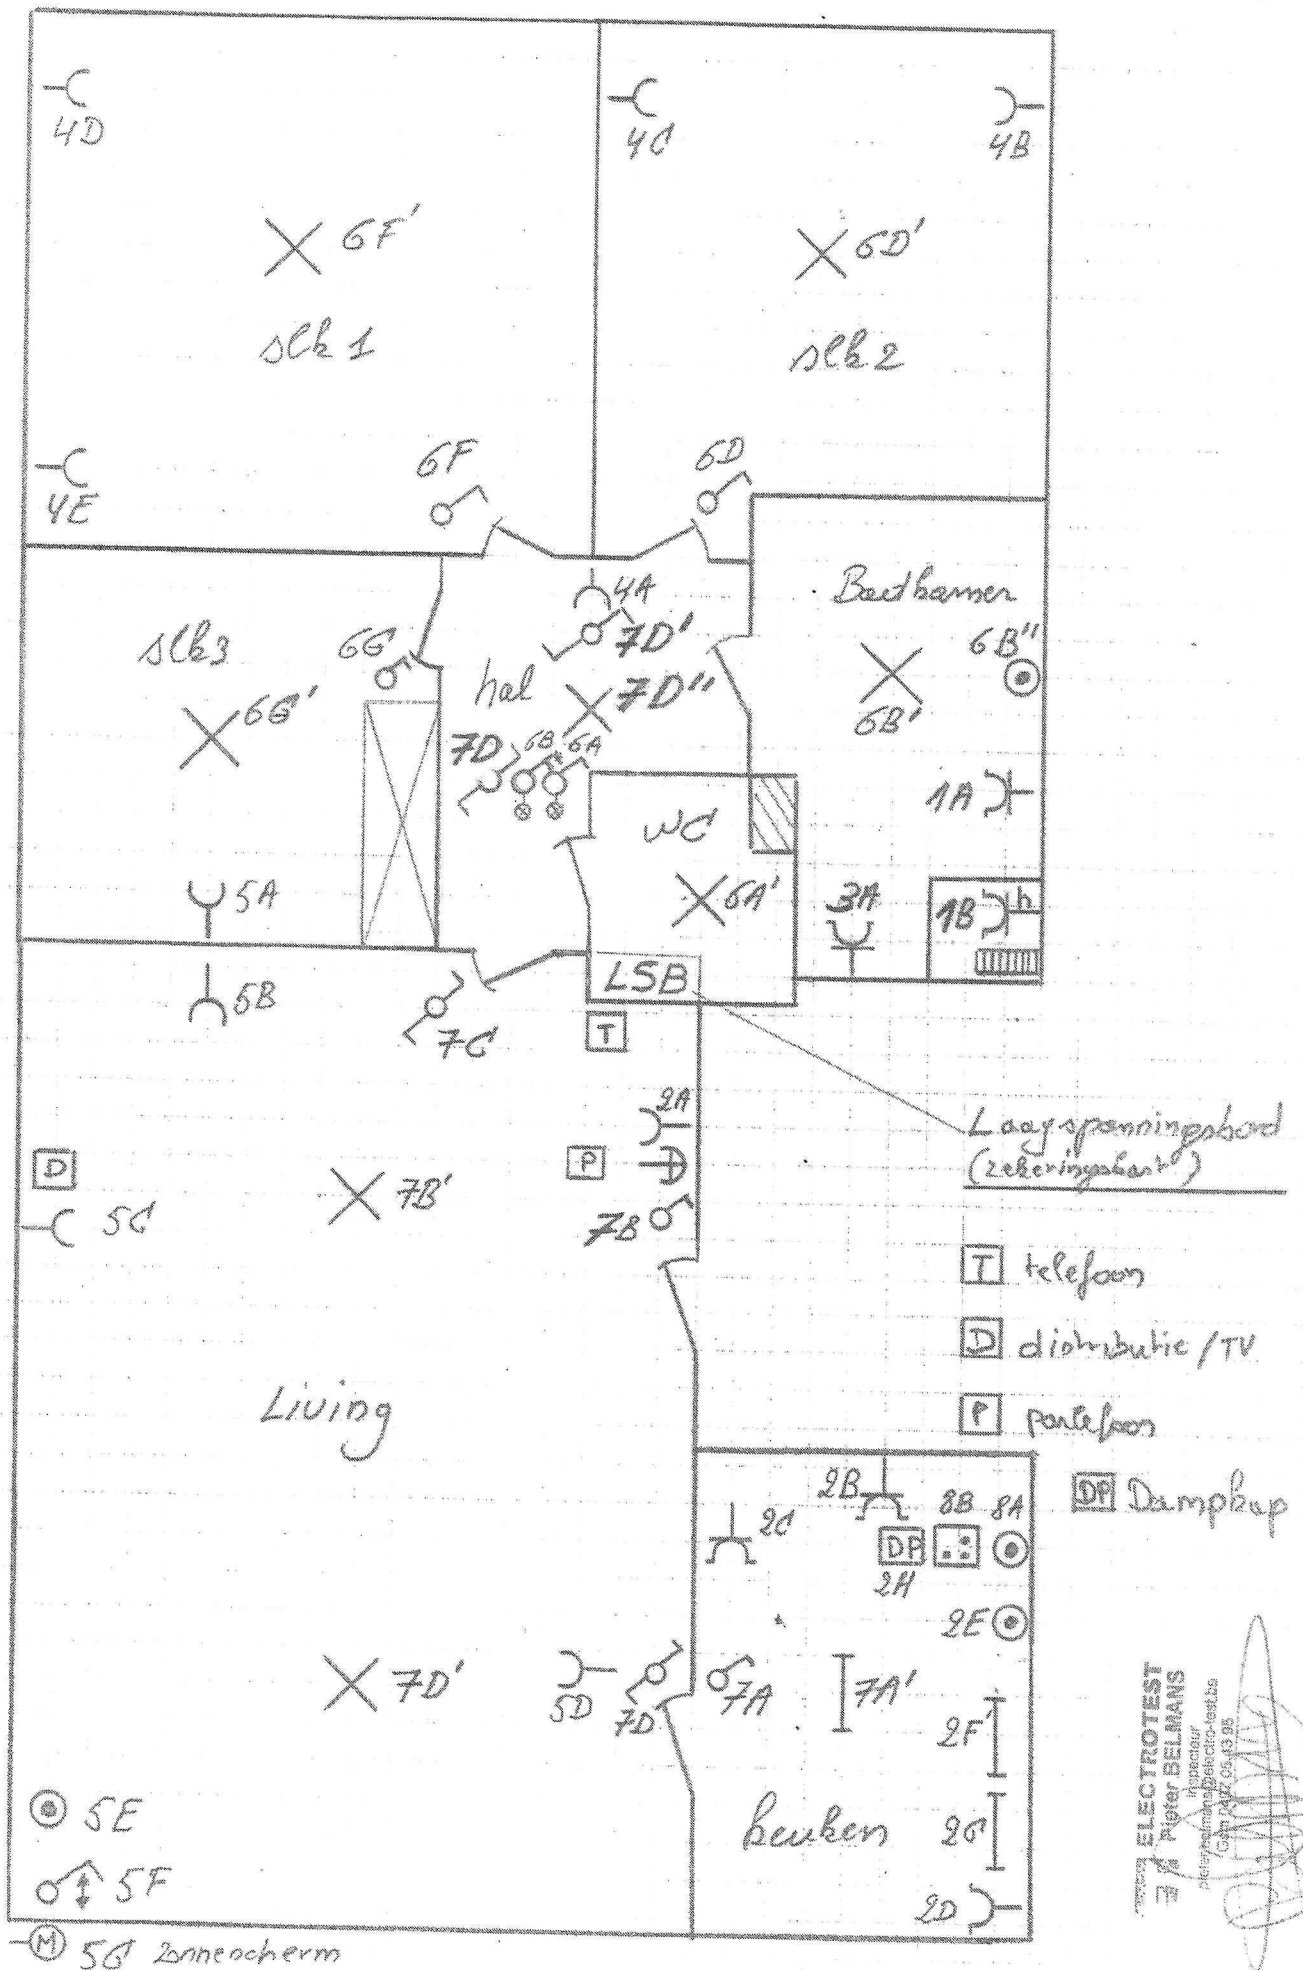


LSB (Lagspänningsbord / regleringskatt) in WC

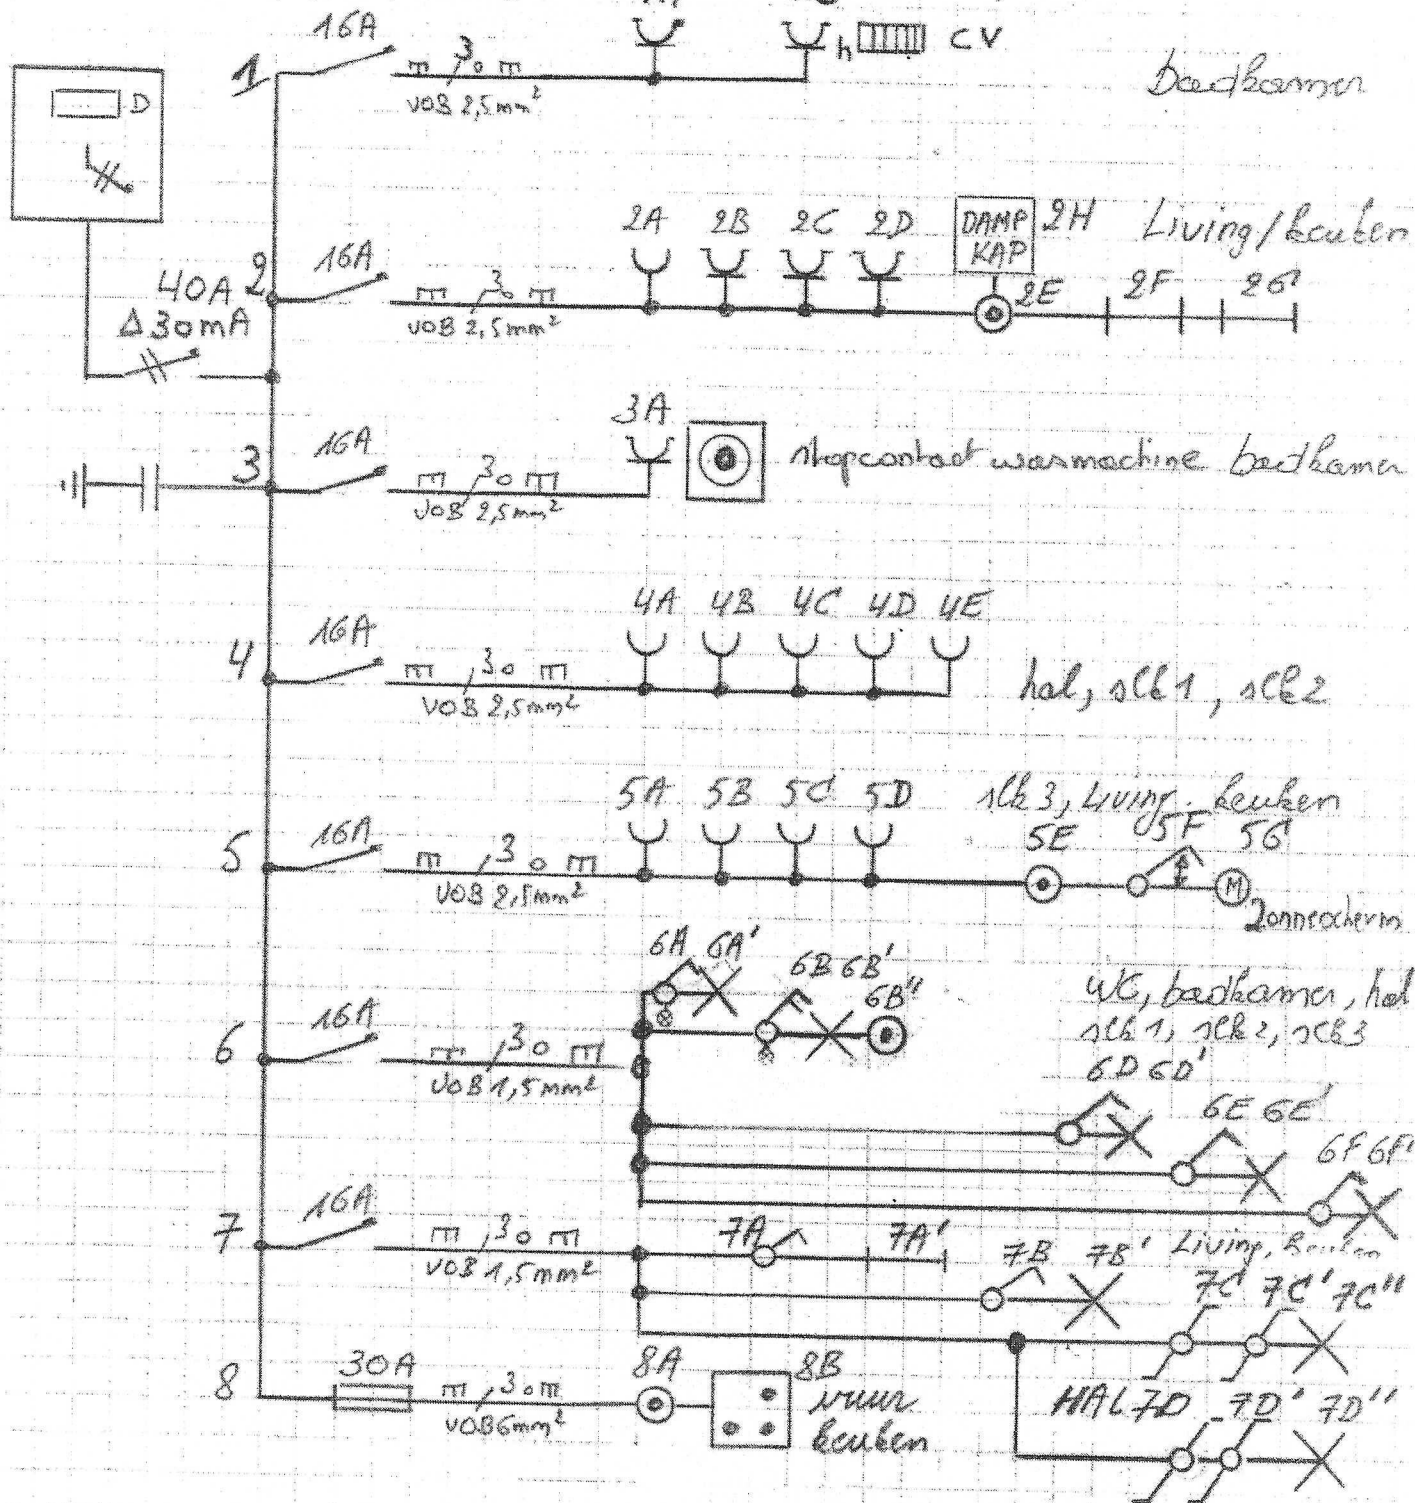


N.B. Bel d'partiecoon: in gemeenschappelijke ruimte

Situatieplan st Bernardussteenweg 177 B.5 (Hoboken)

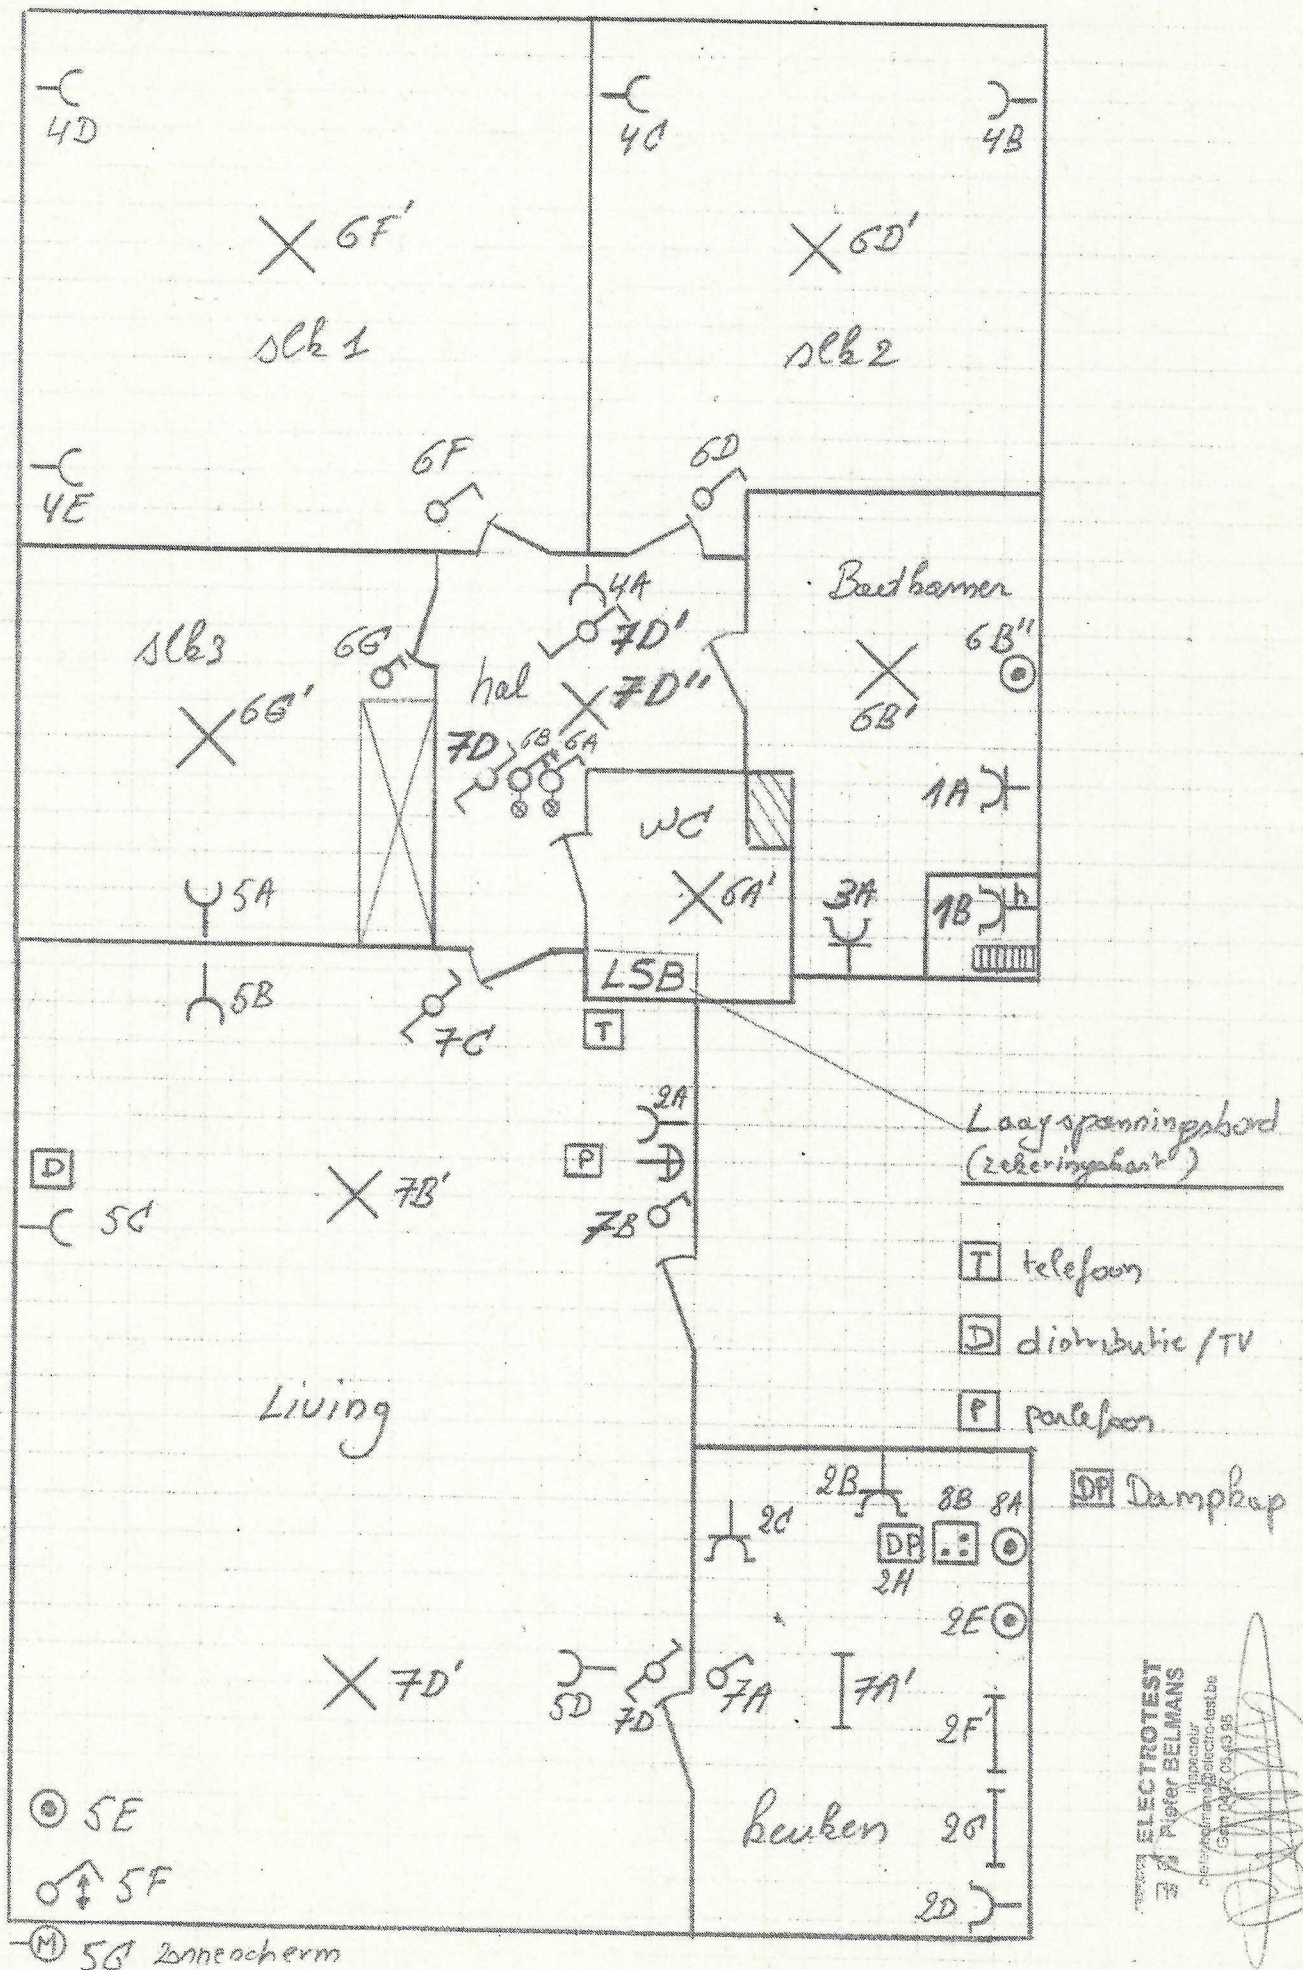

Eendraadschema 8V Bernaardssteenweg 977 B-5 (Hoboken)

LSB (Laagspanningsbord / verbindingsbord) in WC

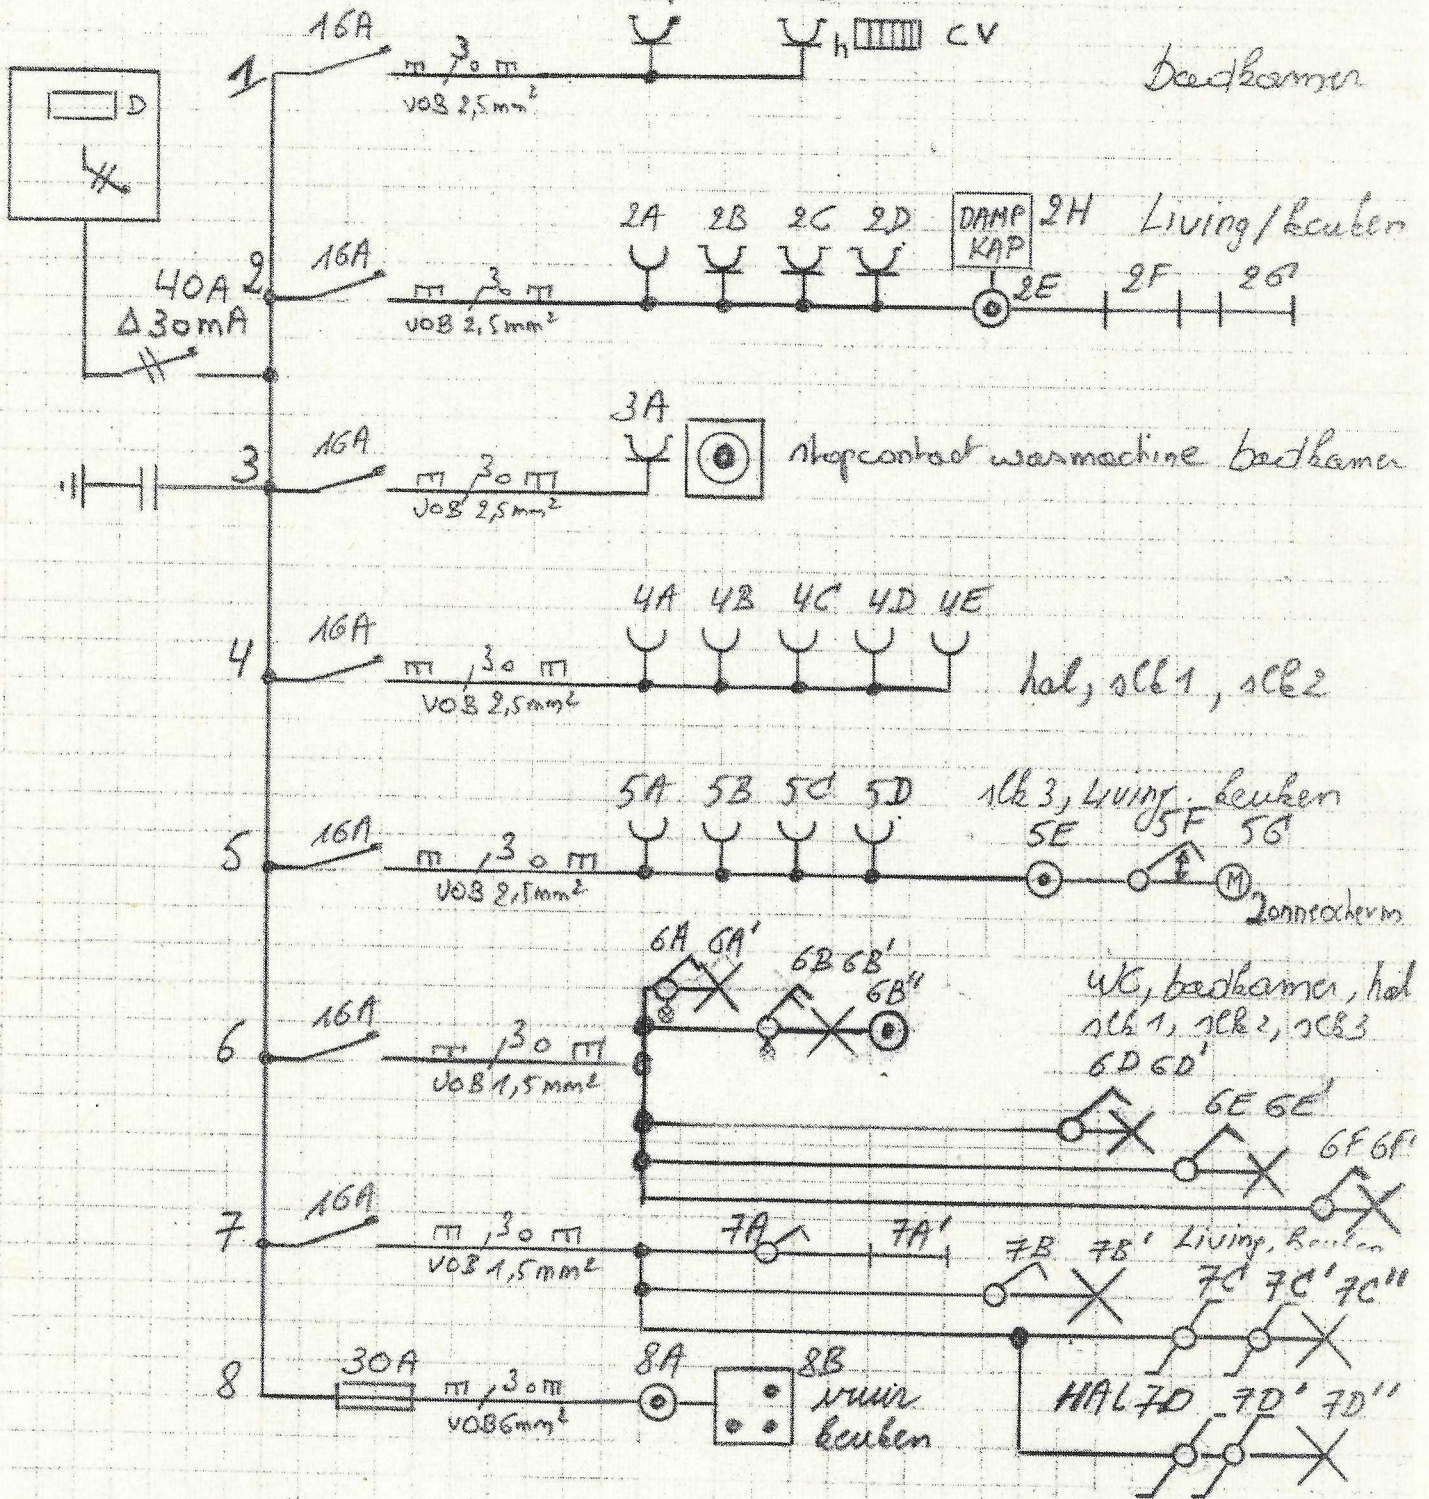

N.B: Bel & parafloor: zie gemeenschappelijke ruimte

[Signature]