

**Verslag van onderzoek / Rapport de contrôle**

|                                                             |                                                                             |                                                                                    |                                |
|-------------------------------------------------------------|-----------------------------------------------------------------------------|------------------------------------------------------------------------------------|--------------------------------|
| Verslagnummer:<br>N° de rapport:                            | ET 199/2017/8/17/8                                                          | Datum van bezoek:<br>Date de visite:                                               | 17/08/2017                     |
| Opdrachtgever:<br>Donneur d'ordre:                          | WALDMANN FREDERIC<br>Mechelsesteenweg 36 - 2830 WILLEBROEK                  | IK:<br>CI:                                                                         |                                |
| Distributiesbeheerder:<br>Gestionnaire de réseau:           | Eandis                                                                      | Nr teller:<br>N° compteur:<br>Nr teller nachttarief:<br>N° compteur tarif de nuit: | 94141889<br>EAN-nr:<br>N° EAN: |
| Plaats van het onderzoek:<br>Lieu du contrôle:              | Mechelsesteenweg 36 - 2830 WILLEBROEK                                       |                                                                                    |                                |
| Eigenaar:<br>Propriétaire:                                  | WALDMANN FREDERIC<br>Mechelsesteenweg 36 - 2830 WILLEBROEK                  |                                                                                    |                                |
| Installateur:                                               |                                                                             | BTW/TVA:                                                                           |                                |
| Gebruikte interne procedure:<br>Procédure interne utilisée: | F-ELS276/RD1W1 (Visite de contrôle d'une maison 2 façades suivant art. 276) |                                                                                    |                                |

**Beschrijving van de gecontroleerde installatie / description de l'installation contrôlée:**

|                                                       |                                                                        |                                                           |
|-------------------------------------------------------|------------------------------------------------------------------------|-----------------------------------------------------------|
| Aard van onderzoek: AREI / Genre de contrôle: RGIE    | Art. hh: 86                                                            | Art. onderzoek: 270                                       |
| Onderzoek: / Contrôle:                                | Woning/Maison                                                          |                                                           |
| TT - net/spanning: / Réseau TT - tension:<br>3x230V   | Meter. / Bord verbinding / Liaison compteur-tableau:<br>4 x 10 mm² XVB | Max. beveiliging / Protection max.:<br>32A                |
| Aardelektrode /<br>Electrode de terre:                | Pen/Piquets - Lus/Boucle 22 Ohm                                        | Isolatie /<br>Isolément: >0.5 MOhm                        |
|                                                       |                                                                        | Aantal verdeelborden /<br>Nombre de tableaux: 1           |
| Differentieelschakelaars/Interrupteurs différentiels: | Aantal eindstroombanen / Nombre de circuits terminaux: ?               |                                                           |
| In(A)                                                 | Δ In (mA)                                                              | Type                                                      |
| 40A                                                   | 300mA                                                                  | A/s                                                       |
| 40A                                                   | 30mA                                                                   | A/s                                                       |
| TestΔIn                                               | 1.ΔIn                                                                  | AREI/RGIE                                                 |
| OK                                                    | OK                                                                     | 270                                                       |
| OK                                                    | OK                                                                     | 270                                                       |
| Visueel nazicht Algemeen:<br>Contrôle visuel général: | OK                                                                     | Rechtstreekse aanraking:<br>Contact direct:               |
|                                                       |                                                                        | OK                                                        |
|                                                       |                                                                        | Onrechtstreekse aanraking:<br>Contact indirect:           |
|                                                       |                                                                        | OK                                                        |
|                                                       |                                                                        | Aansluitingen:<br>Raccordements:                          |
|                                                       |                                                                        | OK                                                        |
|                                                       |                                                                        | Equipotentiale verbindingen:<br>Liaisons équipotentielle: |
|                                                       |                                                                        | OK                                                        |

**Inbreuken / Infractions:**

**Bijkomende inbreuken / Infractions supplémentaires:**

**Opmerkingen / Remarques:**

**Nota's / Notes:**

RAPP.ELS - NF - 02.09.2015

Algemene voorwaarden: op aanvraag of via website / Termes et Conditions: sur demande ou via notre site internet

RPR Brussel

BTW/TVA: BE 0434.433.603

KBC IBAN: BE79 7341 1260 0033

BIC-adres: KREDEB33

BELFUS IBAN: BE83 0682 1176 9215

BIC-adres: GKCCBEBB

ET 199/2017/8/17/8

www.electro-test.be  
info@electro-test.be

**Besluit / Conclusion:**

De elektrische installatie voldoet aan de voorschriften van het A.R.E.I. / L'installation électrique est conforme aux prescriptions du R.G.I.E.

De volgende periodieke controle moet worden uitgevoerd binnen de door de van kracht zijnde reglementering voorgeschreven termijn (art. 271 A.R.E.I.) / Le prochain contrôle périodique est à effectuer dans le délai prescrit par la réglementation en vigueur (art. 271 R.G.I.E.).

**Volgend controlebezoek / Prochaine visite de contrôle:** 22/08/2042

**Naam en handtekening van de inspecteur, voor de directeur,**  
**Nom et signature de l'inspecteur, pour le directeur,**  
**VISUM (Datum / Date):**



**PAUWELS Indy**

**Herinnering van de reglementaire voorschriften:** a) de verplichting het P.V. van het controlebezoek te bewaren in het dossier van de elektrische installatie; b) de verplichting in het dossier elke wijziging aangebracht aan de elektrische installatie te vermelden; c) de verplichting de F.O.D. die Energie onder zijn bevoegdheid heeft onmiddellijk in te lichten over elk ongeval aan personen overkomen en rechtstreeks of onrechtstreeks te wijten aan de aanwezigheid van elektriciteit; d) de verplichting, wanneer er overtredingen zijn vastgesteld tijdens het controleonderzoek, een nieuw controleonderzoek te doen verrichten door hetzelfde erkend organisme om na te gaan of na afloop van de termijn van één jaar de overtredingen verdwenen zijn. Indien tijdens dat tweede onderzoek wordt vastgesteld dat er nog overtredingen overblijven, moet het erkend organisme een kopie van het proces-verbaal van het controleonderzoek sturen naar de Algemene Directie Energie die belast is met het hoog toezicht op de huishoudelijke elektrische installatie.  
**Rappel des prescriptions réglementaires:** a) l'obligation de conserver le P.V. de visite de contrôle dans le dossier de l'installation électrique; b) l'obligation de renseigner dans le dossier toute modification intervenue dans l'installation électrique; c) l'obligation d'aviser immédiatement le S.P.F. ayant l'Energie dans ses attributions, de tout accident survenu aux personnes et dû, directement ou indirectement, à la présence d'électricité. d) l'obligation lorsque des infractions ont été constatées lors de la visite de contrôle, de faire effectuer une nouvelle visite de contrôle par le même organisme agréé afin de vérifier la disparition des infractions au terme du délai d'un an. Dans le cas où, lors de cette seconde visite, des infractions subsistent, l'organisme agréé se doit d'envoyer une copie du procès-verbal de visite de contrôle à la Direction générale de l'Energie déposée à la haute surveillance des installations électriques domestiques.


RAPP.ELS - NF - 02.09.2015

*Algemene voorwaarden: op aanvraag of via website / Termes et Conditions: sur demande ou via notre site internet*


ET 199/2017/8/17/8


- A PRISE  
SDB + SALON
- B PRISE LV
- C PRISE BOILLERE
- D PRISE SALE A MANGER + FRIGO CUISINE + CHAUDIERE
- E PRISE TOUT LE 1ER ETAGE
- F PRISE FOUR
- G PRISE + ECLAIRAGE  
PLT + HOT + MICROWOND
- H PRISE  
FRIGO AMERICAIN + EVIER
- I PRISE + ECLAIRAGE  
CUISINE + EXT + GARAGE
- J ECLAIRAGE CAVE
- K PRISE SECHUIR
- L PRISE LAVE LINGE
- M ECLAIRAGE 1ER ETAGE + CENTRE HAULNIS
- N ECLAIRAGE  
EVIER + VERENDA + EXT
- O ECLAIRAGE  
SALA MANGER + CUISINE
- P ECLAIRAGE  
SALON + WC + HALL J + HALL WC
- Q RESERVE

GARAGE

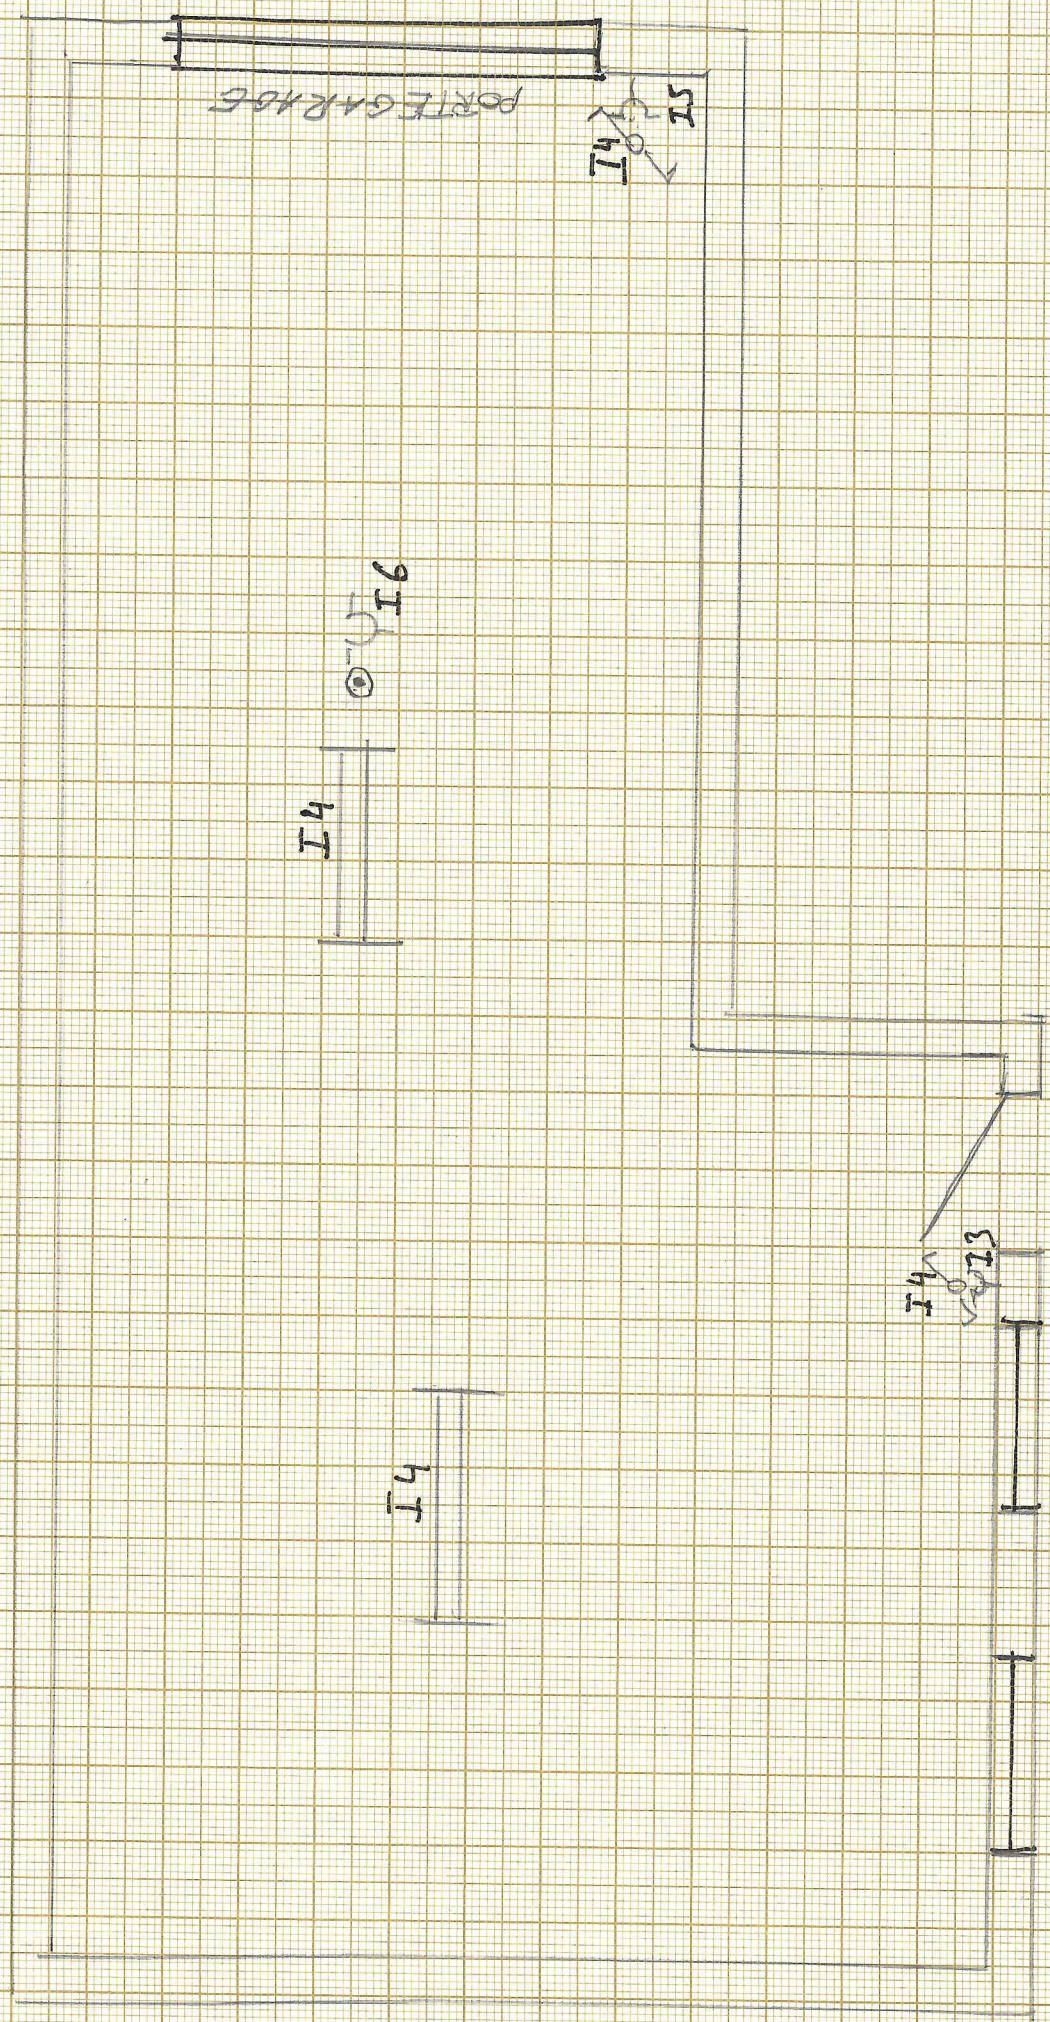

WALDMANN FREDERIC  
MECHLENSTENWEG 36  
2830 WILBROEK

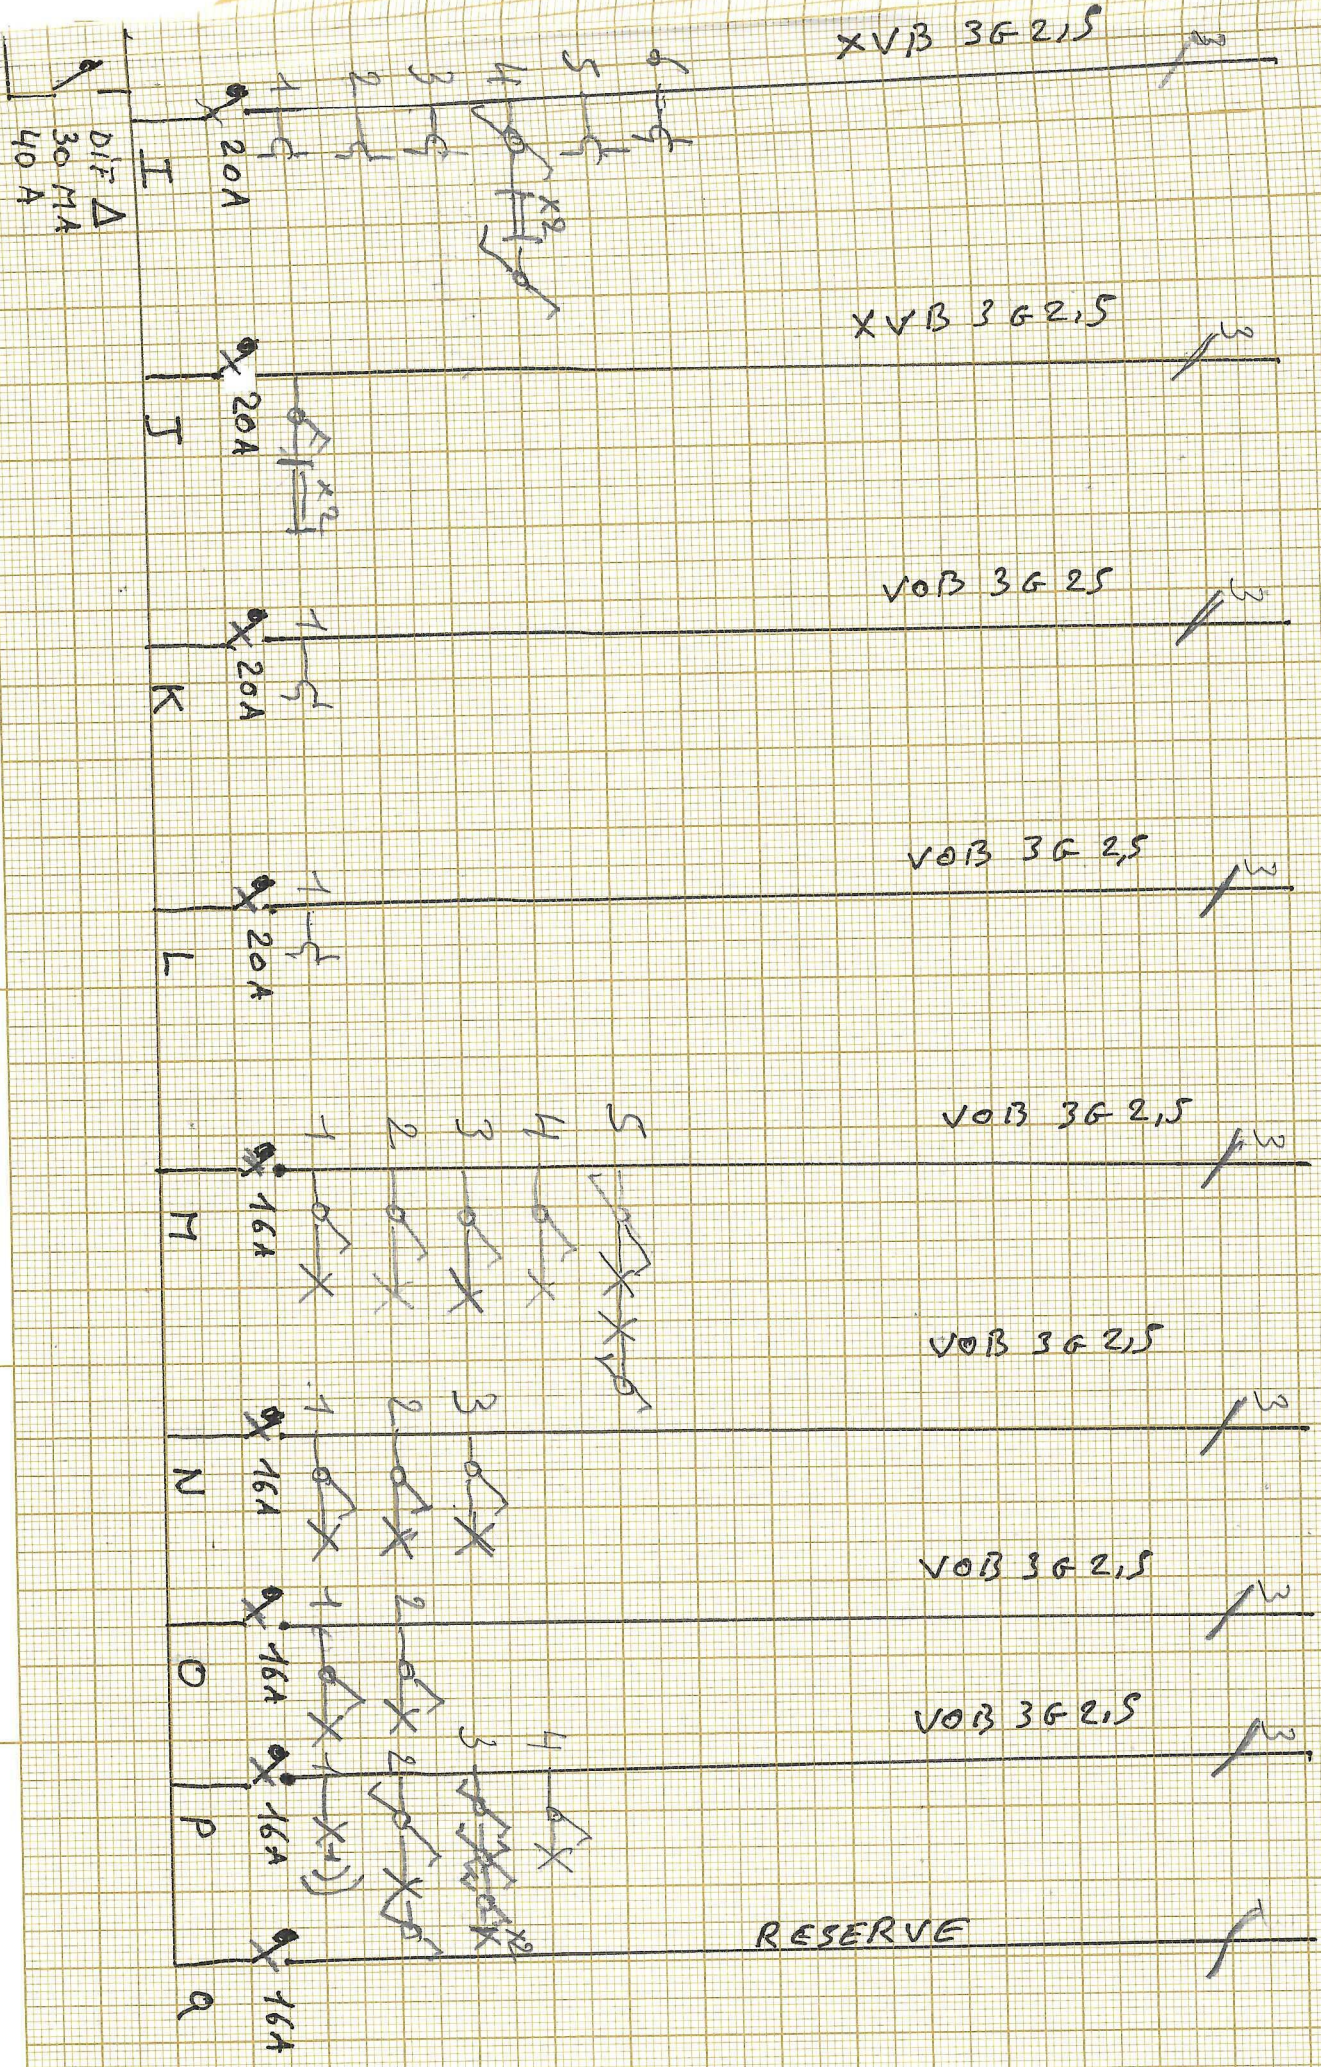


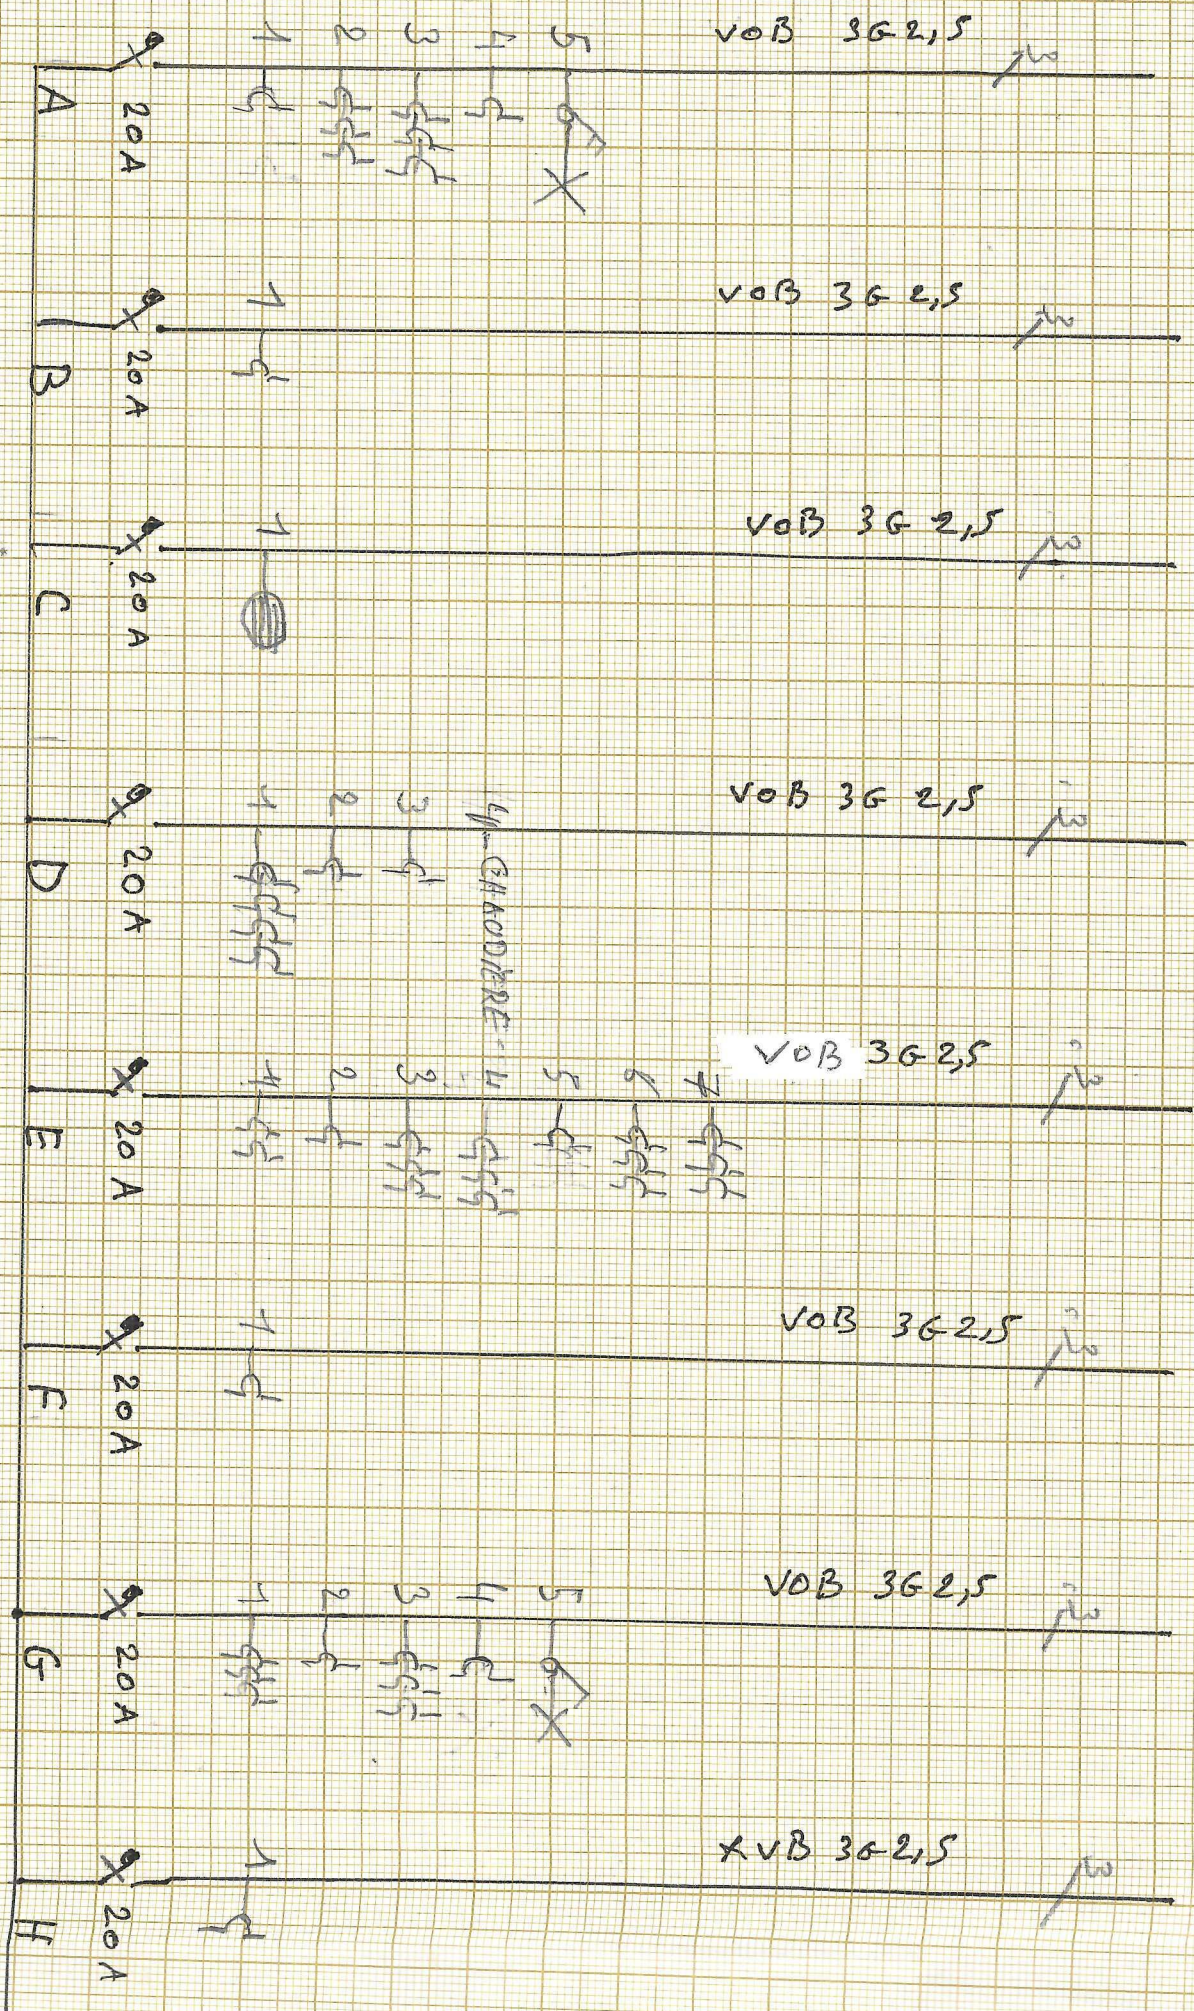

DIF Δ  
 300714  
 40A


# 1ER ETAGE

A4 210 x 297 mm

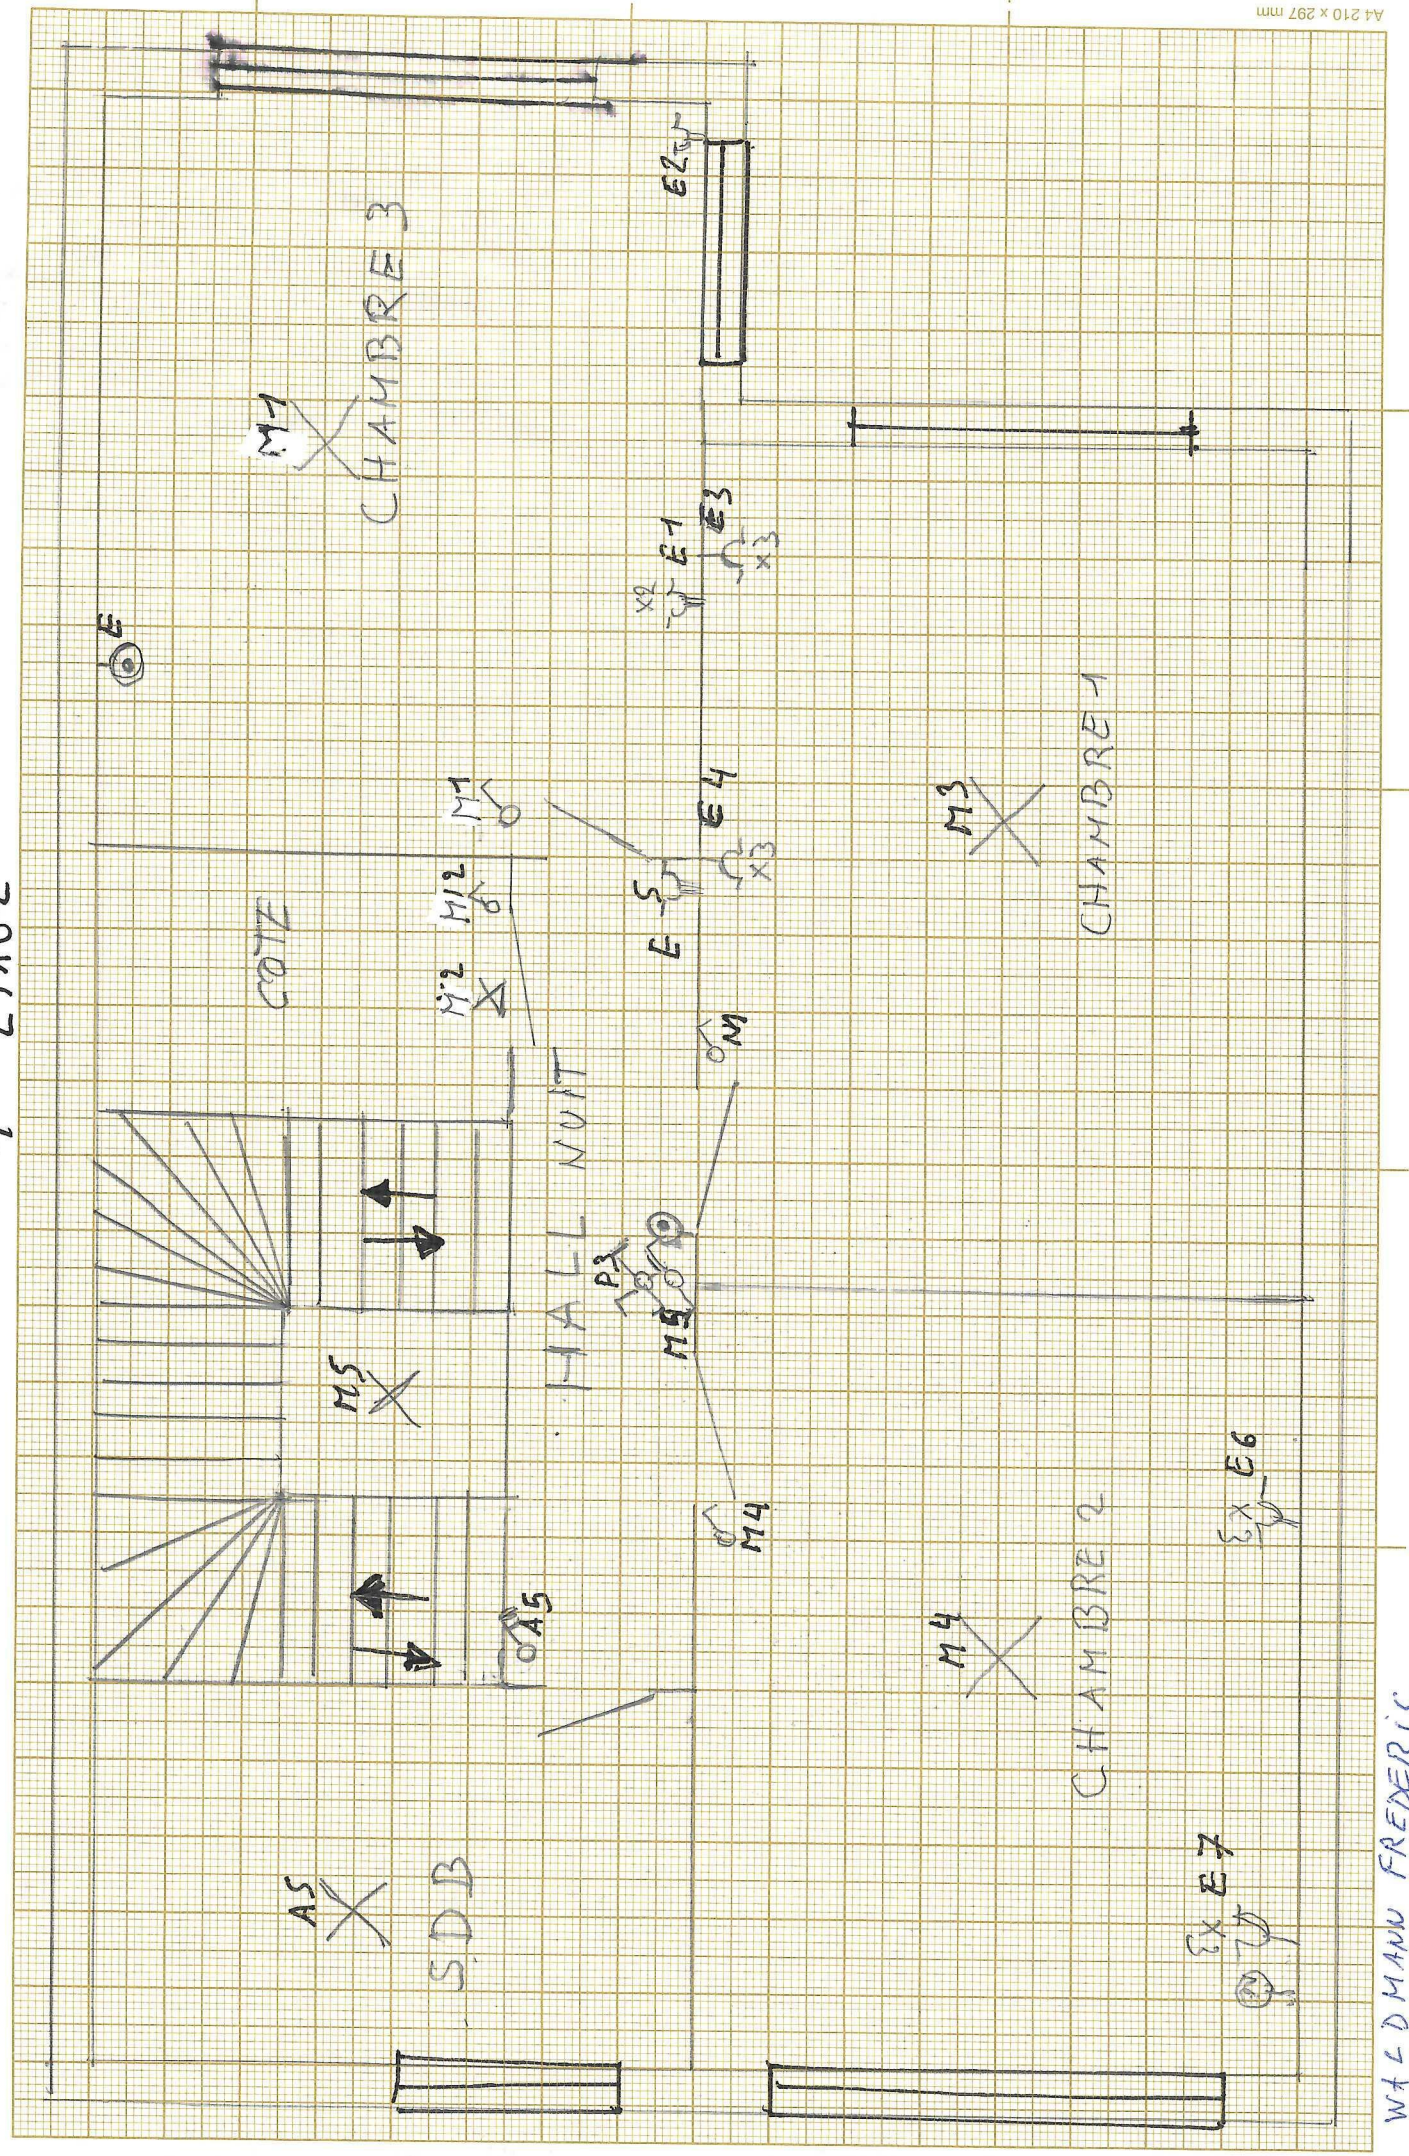


WALDMANN FREDERIC  
MECHELENSTEN WEG-36  
2830 WILLEBROEK

CAVE

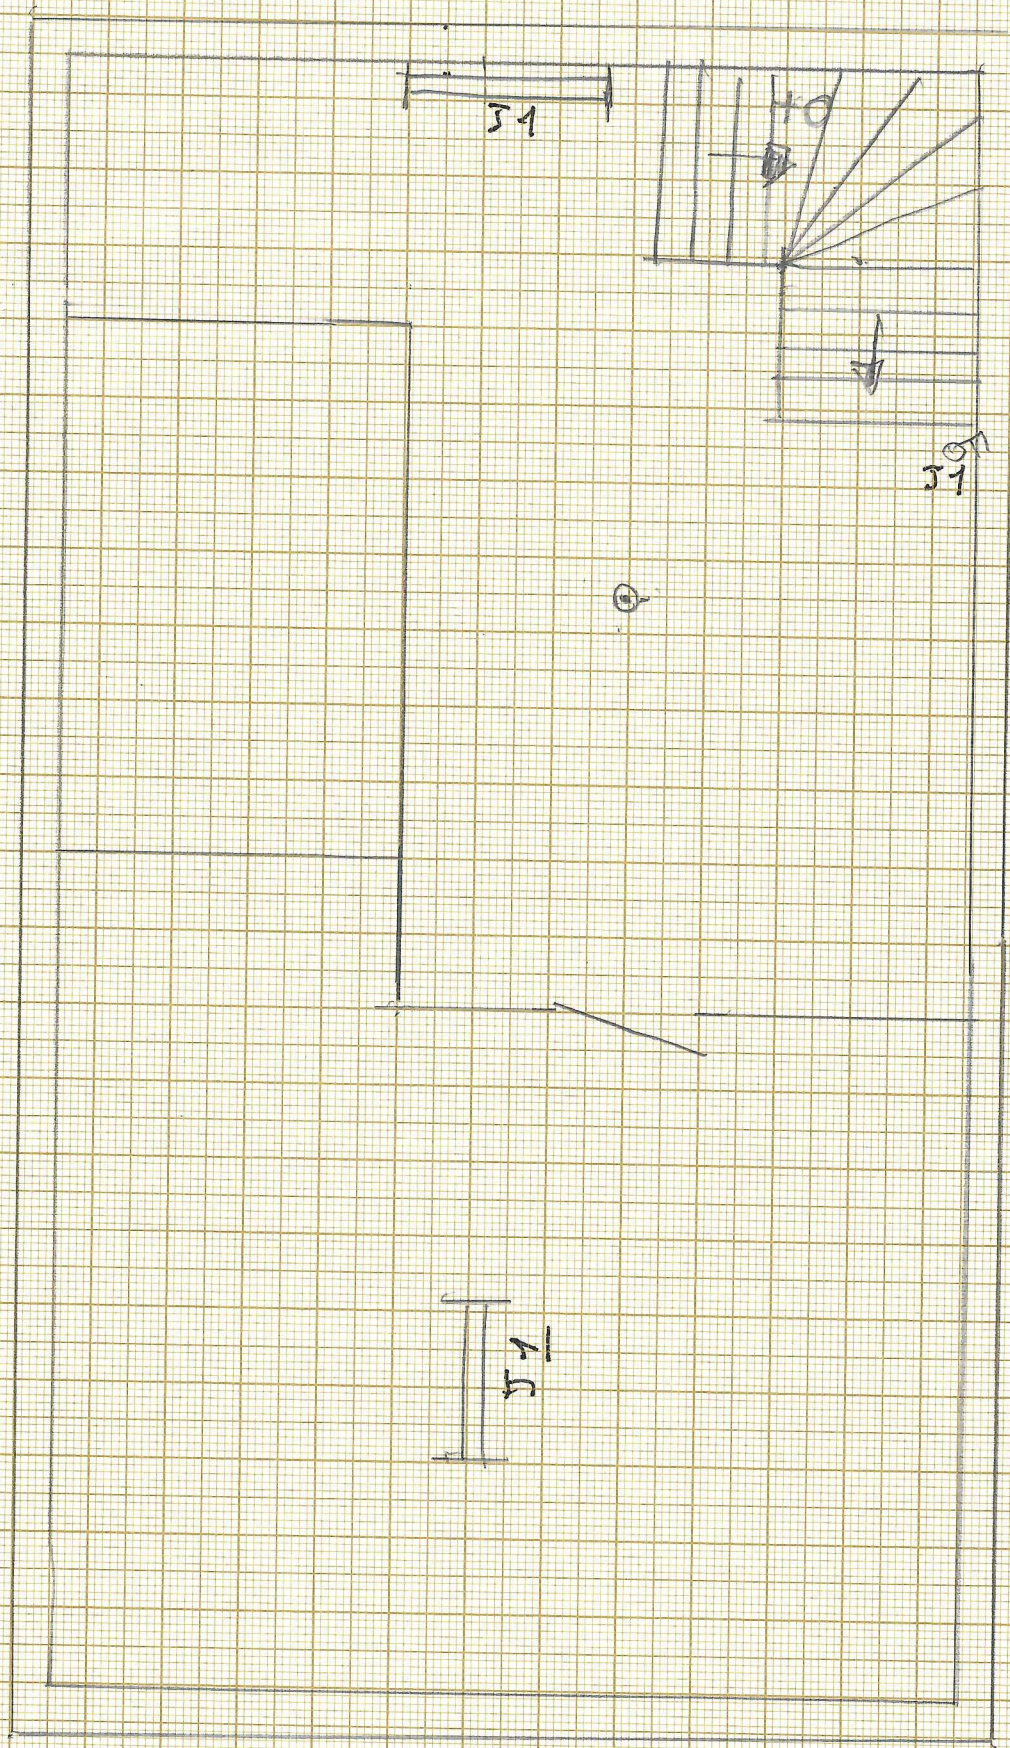

WALDMANN FREDERIC  
 MEHELENSTENWEG 36  
 2830 WILLEBRÖEK

# REZ CHAUSSEE

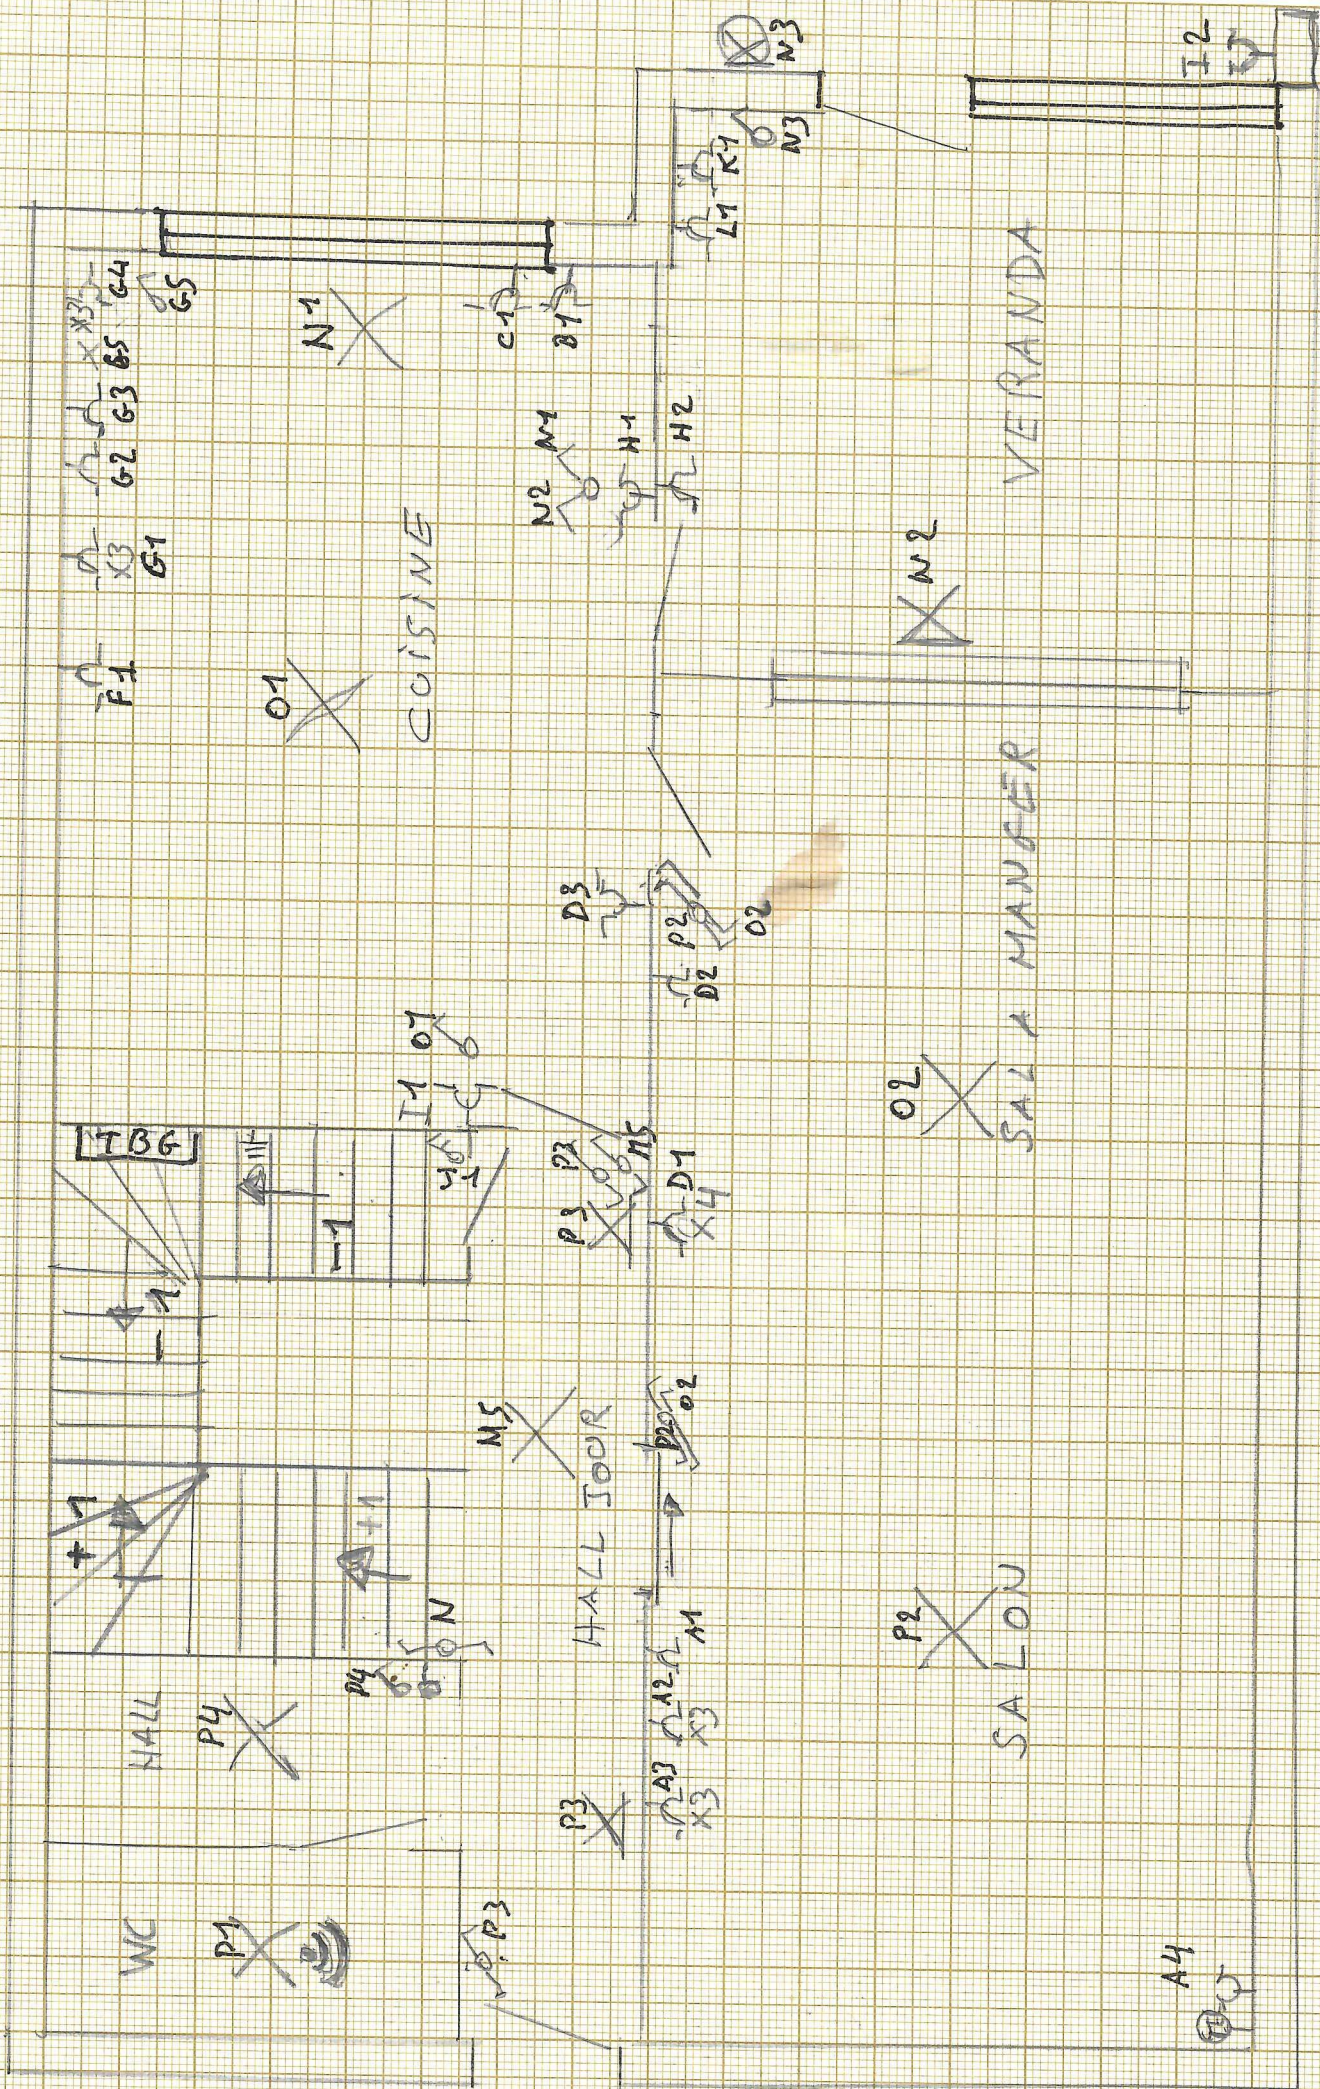

WALDMANN FREDERIC  
MECHELESTENWEG 36  
2830 WILLEBRÖEK