


VERKAVELINGSPLAN

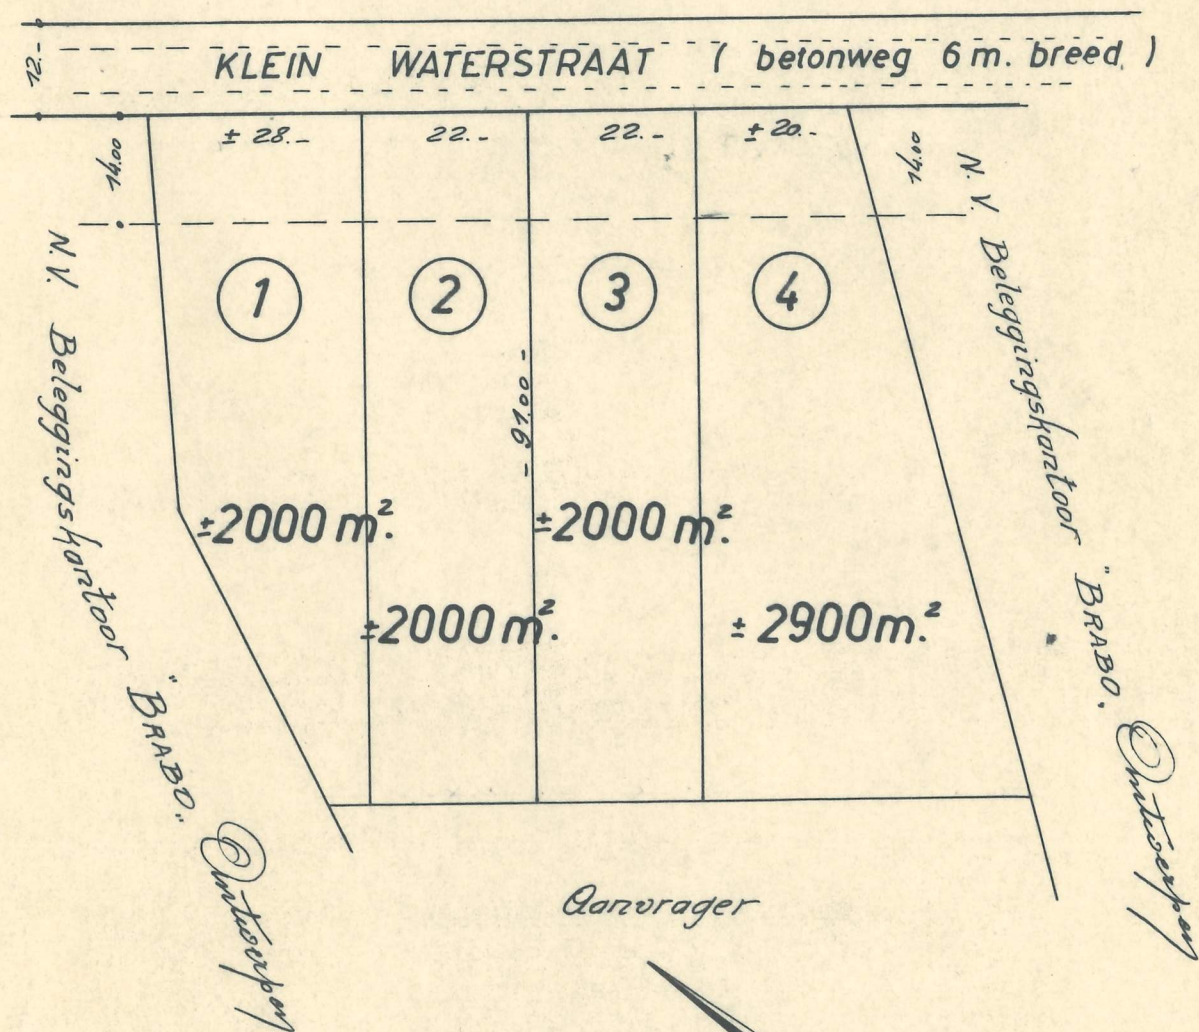

NUTSVOORZ. :

Wegverharding
Elektriciteit
Waterleiding

schaal : 1/1000