

Kopie
ontvangen 29/9
HUB

Nr.: 86/09/34/509

C.V. I.V.E.G.

Elektr. Mij Klant nr.:

Interkommunale voor energie

Stroomleverende Mij: IVEG 250

2710 Antwerpen-Hoboken

Tel. (03) 827.38.51

VERENIGING ZONDER WINSTOOGMERK
OFFICIEEL ERKEND ORGANISME VOOR DE KONTROLES OP DE
ARBEIDSBESCHERMING — KEUREN VAN HEFTOESTELLEN, LIFTEN,
STOOMTOESTELLEN, DROOGTOESTELLEN, RECIPIENTEN VOOR
SAMENGEPERST GAS, METALEN GORDIJNEN, SCHOUWSPELZALEN,
ELEKTRISCHE INSTALLATIES — ALGEMENE TECHNISCHE ADVIEZEN
EN DESKUNDIGE OPDRACHTEN TER BEVORDERING DER ARBEIDS-
VEILIGHEID.

PROCES-VERBAAL VAN ONDERZOEK DER ELEKTRISCHE INSTALLATIE

Aard van onderzoek: Indienstelling
Plaats van onderzoek: Antwerpse straat 52 Type lokalen: woonhuis
Eigendom van: BUBA Riet Roemendaal Antwerpse str 52 Nieuw
Installateur: BUBA Riet Roemendaal Antwerpse str 52 Nieuw
Datum van onderzoek: 25-9-86 Onderzoeker: Malherbe

BESCHRIJVING AANSLUITING

Dienstspanning: Monofase 230V Max. beveiliging: Monofase 40A
Hoofdbeveiliging zek.: aut. Monofase schak.: 4P 40A 300mA attest: Monofase
Meter-bord verbinding: VVB 2x10mm² Voedingskolom: Monofase
Bovengronds net — ondergronds op bovengronds net — ondergronds net. Nr. meter: 1
Wachtbuis: niet — geplaatst Isolatieplaat: niet-aanwezig. Stand meter: I: 1 II: 1

BESCHRIJVING EN KONTROLE AARDELEKTRODE, STROOMBANEN EN BESCHERMINGEN

Aardelektrode: type: Alen + VOB 16mm² Spreidingsweerstand: 0,01
Aantal borden: 1 Aantal eindstroombanen: 9 Algemene isolatieweerstand: > 50 MΩ

Aant.	Benaming	Leidingen	Beveiliging	Isol.	Aant.	Benaming	Leidingen	Beveiliging	Isol.
A	2	Licht	VVB 2,5mm ²	aut. 10A	N	1	Skaph	VVB 2,5mm ²	aut. 15A
B	3	Skaph	VVB 2,5mm ²	aut. 15A	O				
C	2	Licht	VVB 2,5mm ²	aut. 10A	P				
D	6	Skaph	VVB 2,5mm ²	aut. 15A	Q				
E	5	Skaph	VVB 2,5mm ²	aut. 15A	R				
F	2	Licht	VVB 2,5mm ²	aut. 10A	S				
G	3	Skaph	VVB 2,5mm ²	aut. 10A	T				
H	3	Skaph	VVB 2,5mm ²	aut. 15A	U				
I	1	vuur	VVB 6mm ²	aut. 32A	V				
J	1	CV	VVB 2,5mm ²	aut. 15A	W				
K	1	Boeder	VVB 2,5mm ²	aut. 15A	X				
L	1	Skaph	VVB 2,5mm ²	aut. 15A	Y				
M	3	gemeensd.	CVVB 2,5mm ²	aut. 15A	Z				

Diff. schak.: algemene: 4P 40A 300mA Bijkomende: 4P 40A 300mA Ring L-M-N
Type der vaste omgevingsverwarming: CV gas wordt conform met de NBN vermoed

INBREUKEN

BESLUIT

De installatie is — niet — conform met het AREI en mag — niet — in dienst gesteld worden.
De algemene differentieel schakelaar is verzegeld met een loodje met het teken OCB en de eendraadschema's
werden voor gezien getekend.
Het controlebezoek voorzien door art. 271 van het AREI moet uiterlijk plaatshebben op: 25-9-2011

vr de directeur,
de onderzoeker.

Malherbe

MAATSCHAPPELIJKE ZETEL:

BIJBURELEN: IN ELKE PROVINCIE

GROTE STEENWEG 565

B.T.W. 404.312.034


2600 BERCHEN

P.C. 000-0162392-14

TEL.: (03) 440 71 50 - 51 - 52

Bank: 405-3020501-49


NOTA ONDERNEMINGEN: Krachtens art. 838 1b v/h ARAB moet dit document ter kennis worden gebracht van het Comité voor Veiligheid, Gezondheid en Verfraaiing der Werkplaatsen, tijdens de eerste algemene vergadering.
NOTA HUURDERS, EIGENAARS: Krachtens het AREI bent u verplicht: 1) dit proces-verbaal te bewaren in het dossier v/d elektrische installatie; 2) elke wijziging aan de elektr. installatie te melden in het dossier; 3) onmiddellijk de minister van Economische Zaken, direkte elektr. energie in te lichten over elk ongeluk aan personen overkomen en rechtstreeks of onrechtstreeks te wijten aan de aanwezigheid van elektriciteit.

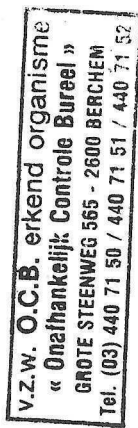

De verantwoordelijke voor de uitvoering van het werk

Seeldraeyers Jeen-Pierre
Antwerpsestraat 52
2840 Niel
Niel 03/02/86
AN 348067
JP Seeldraeyers

De afgevaardigde van het erkend organisme

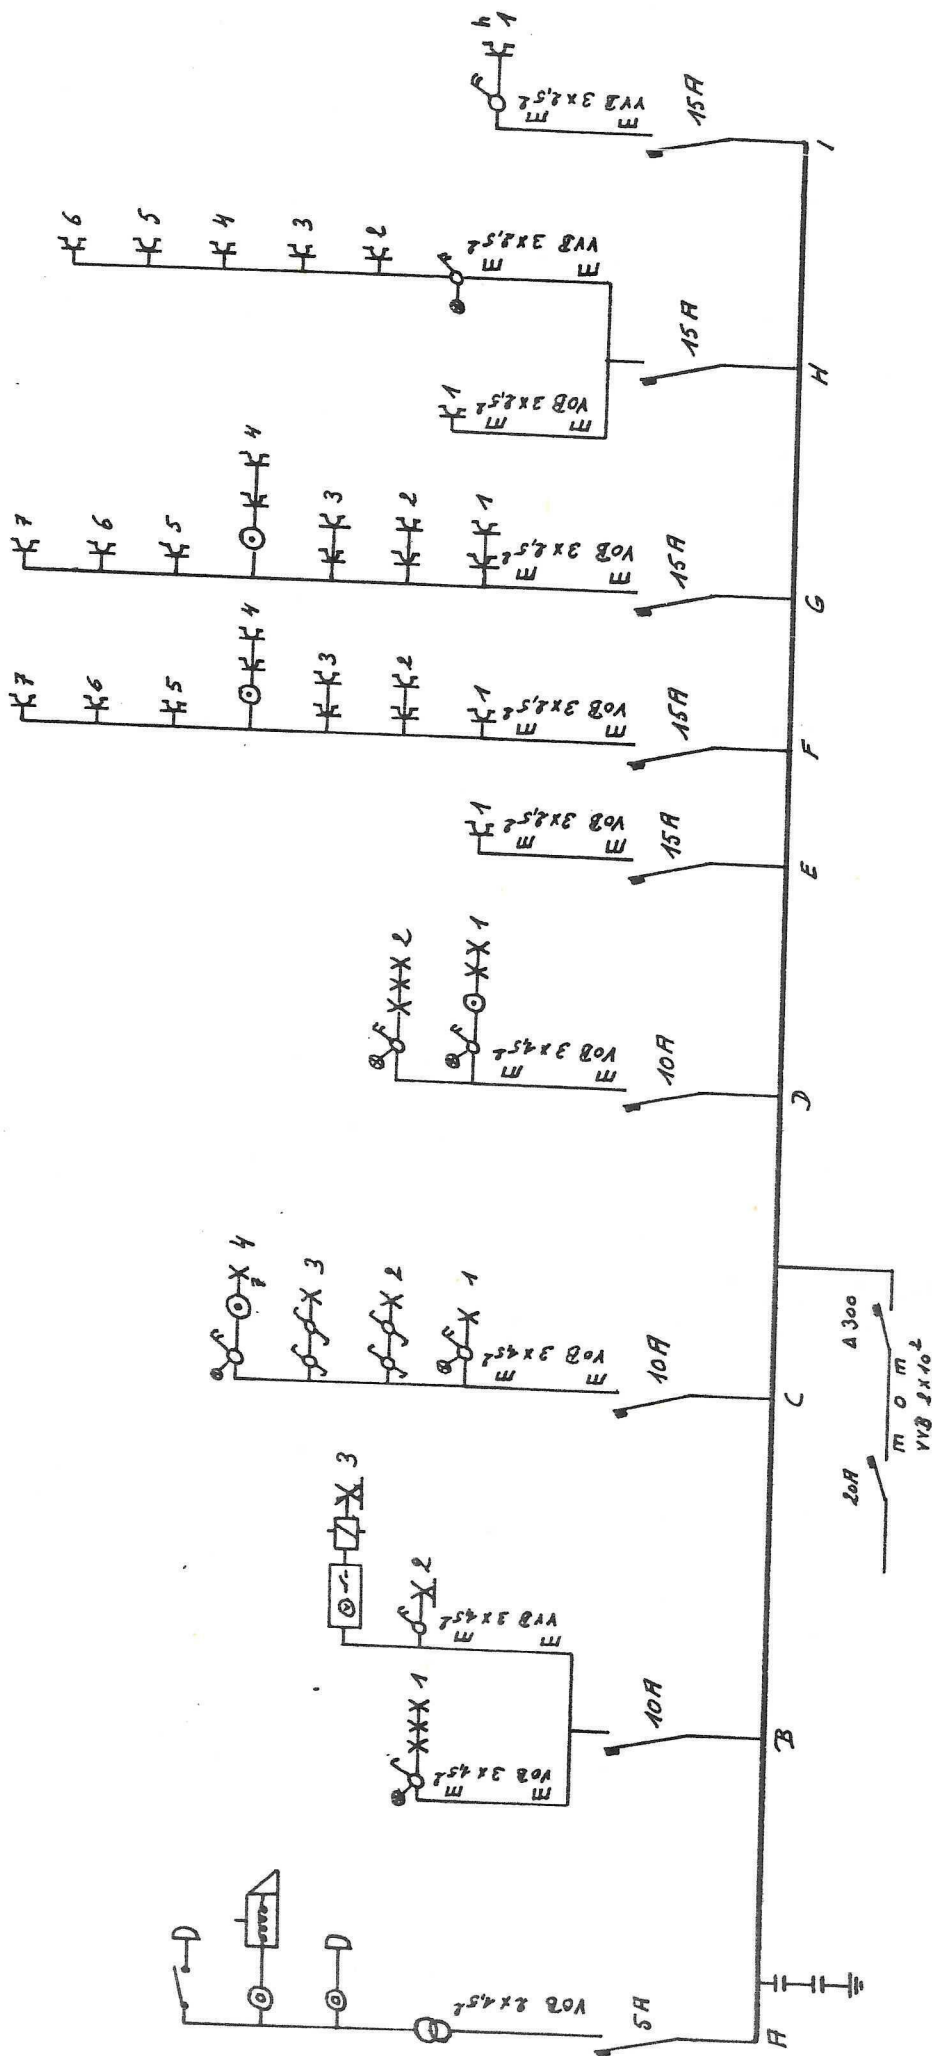


V.Z.W. O.C.B. erkend organisme
 « Onafhankelijk: Controle Bureau »
 GROTE STEENWEG 585 - 2600 BERGHEM
 Tel. (03) 440 71 50 / 440 71 51 / 440 71 52

De afgevaardigde
 van het erkend organisme

Seeldreyers Jean-Pierre
 De verantwoordelijke voor
 de uitvoering van het werk
 Antwerpsestraat 52
 2640 N.E.L.
 N.E.L. 03/02/01
 AN 948 067
 JP Seeldreyers

Handwritten signature
 25-8-86

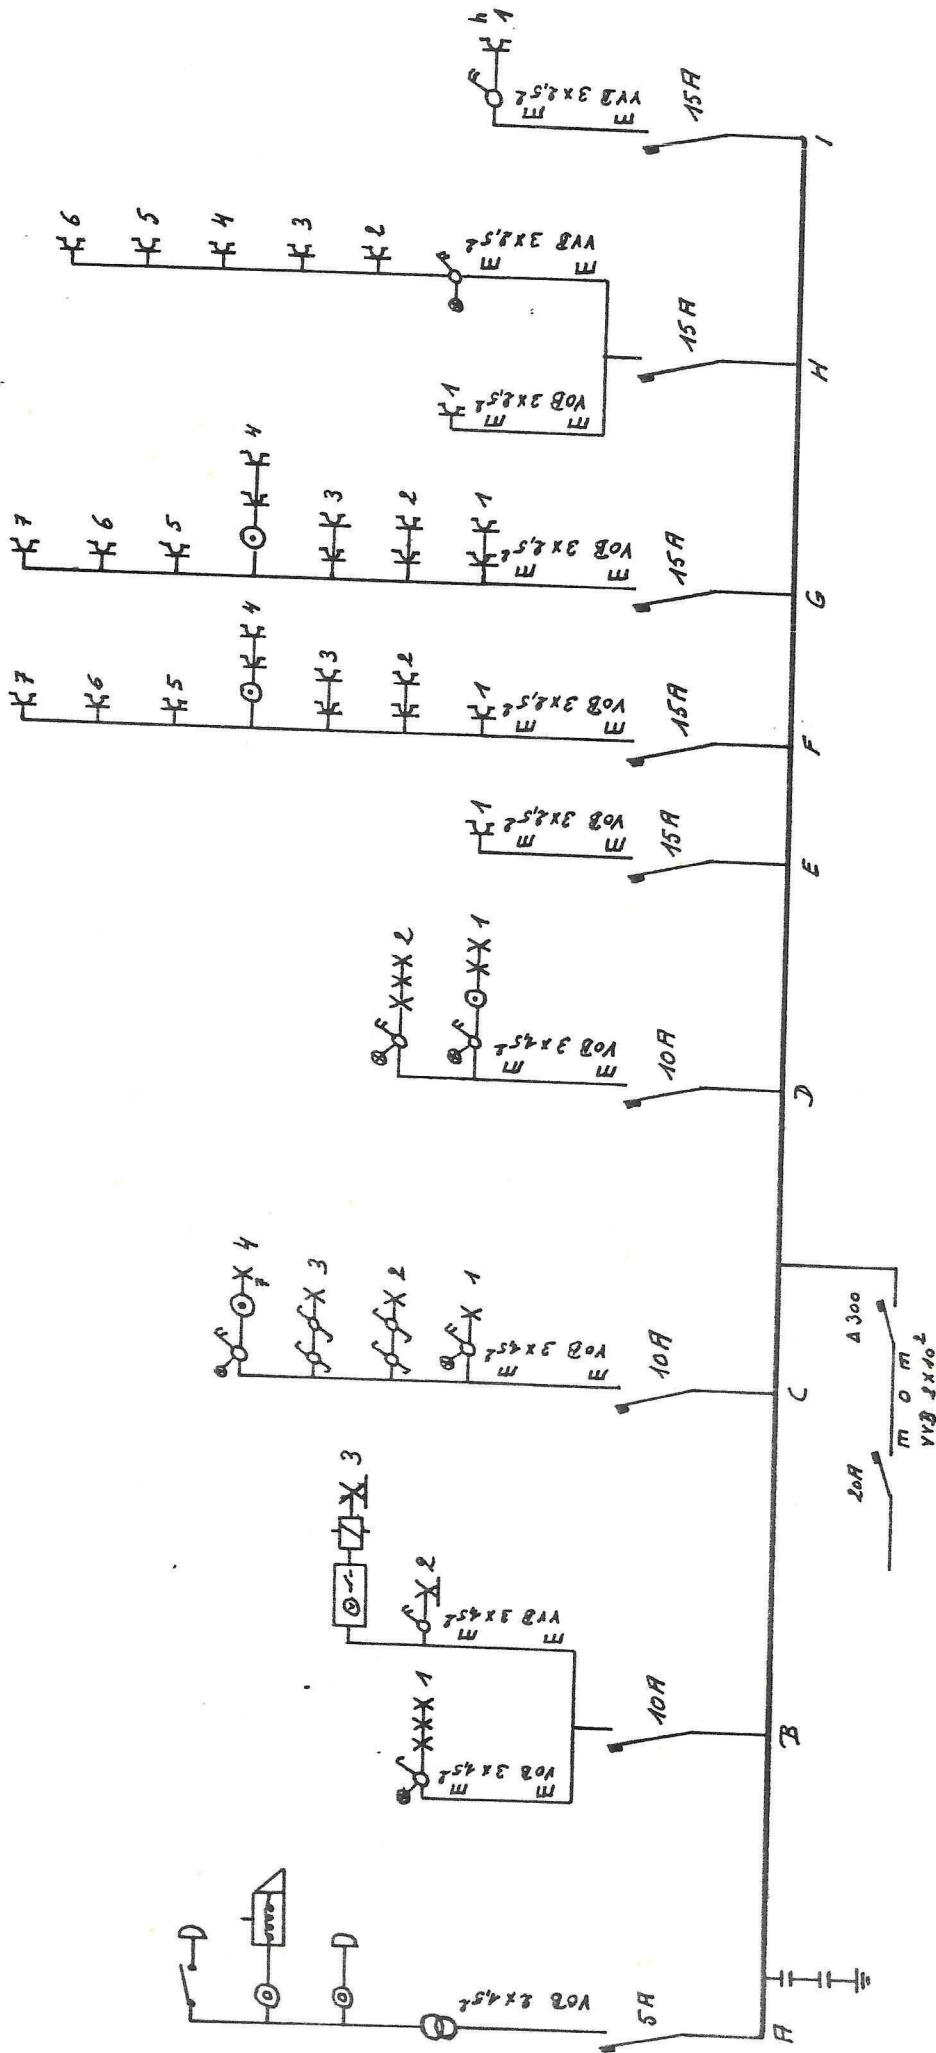

Seeldraeyers Jeen - Piene

De verantwoordelyke voor Antwerpsestraat 52

2640 NIEL

de uitvoering van het werk

NIEL 03/02/86


FW 948 067

JP Seeldraeyers

De afgevaardigde
van het erkend organisme

v.z.w. O.C.B. erkend organisme
" Onethankelijc: Controle Bureau "
GROTE STEENWEG 585 - 2600 BERCHEM
Tel. (03) 440 71 50 / 440 71 51 / 440 71 52

Handwritten signature and date
25-8-86

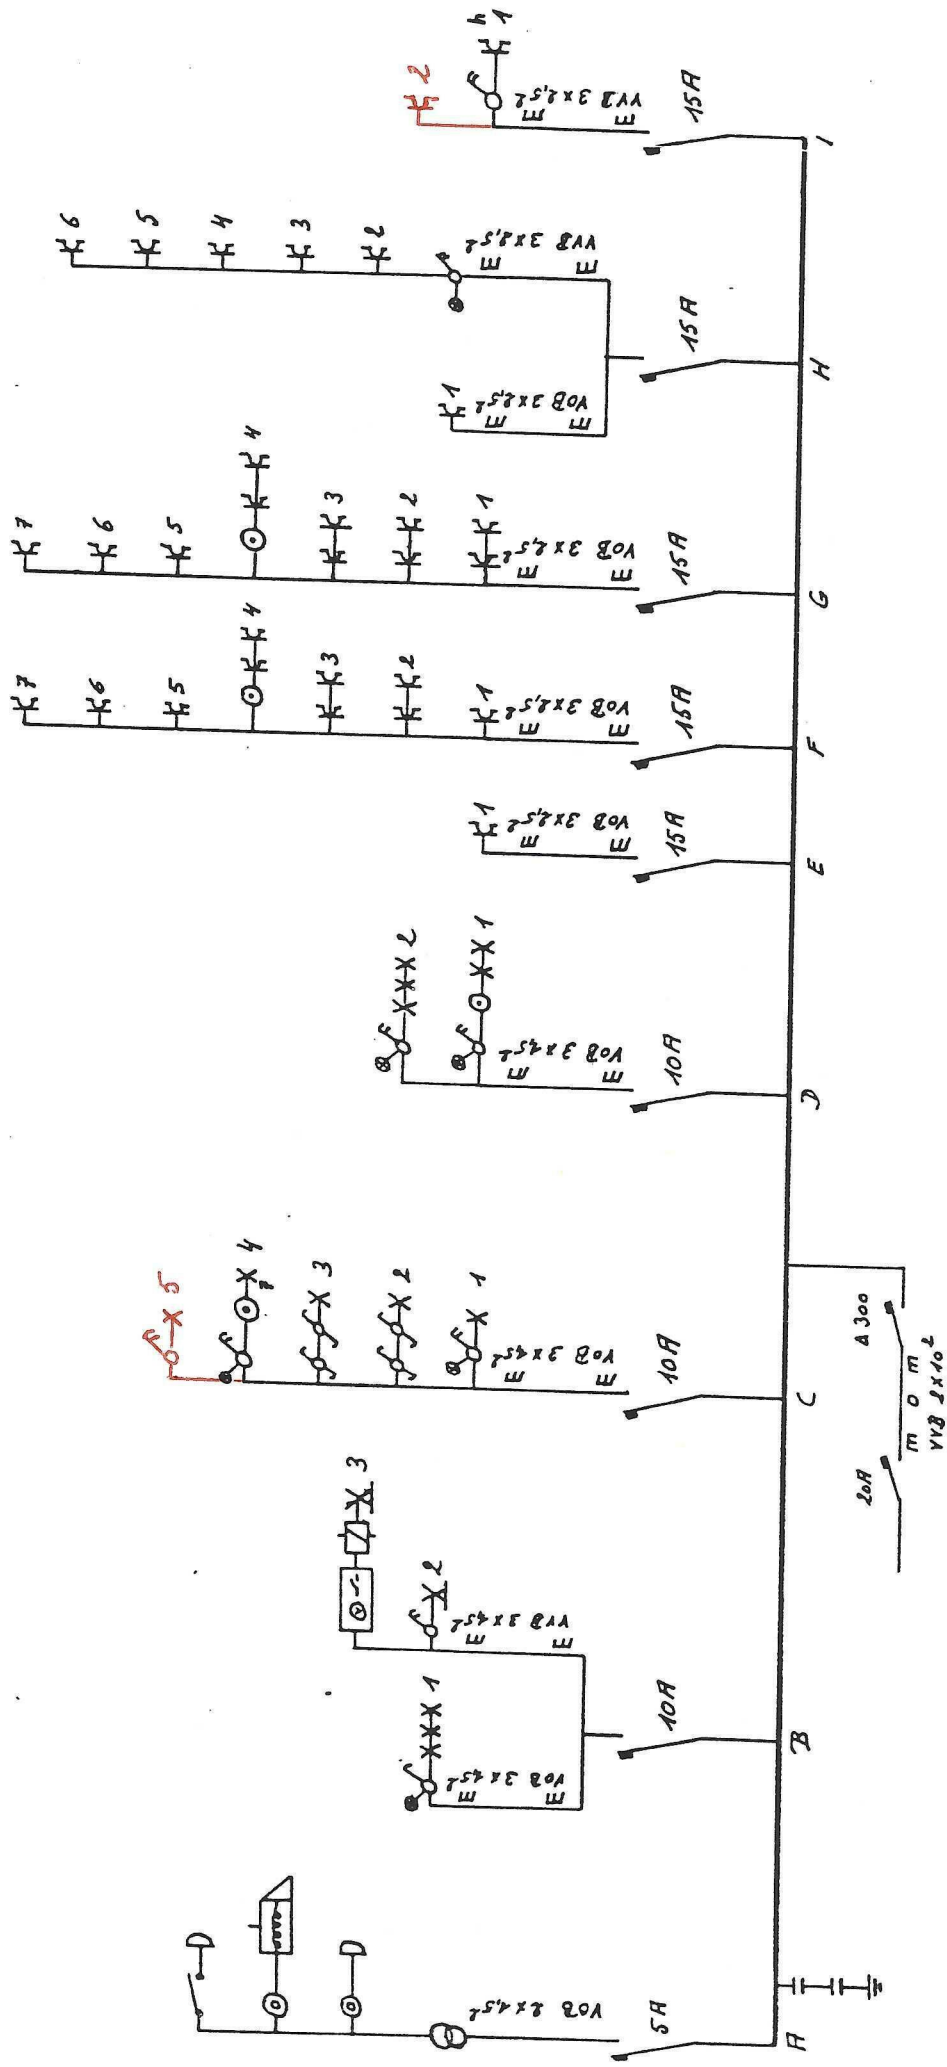


V.Z.W. O.C.B. erkend organisme
 « Onafhankelijk Controle Bureau »
 GROTE STEENWEG 565 - 2600 BERGHEM
 Tel. (03) 440 71 50 / 440 71 51 / 440 71 52

De afgevaardigde
 van het erkend organisme

Seeldruijers Jean-Pierre
 De verantwoordelijke voor Antwerpsstraat 52
 2040 N.I.E.L.
 de uitvoering van het werk N.I.E.L. 03/06/86
 RW 948 067
 JP Geldenhuys

Handwritten signature
 25-8-86

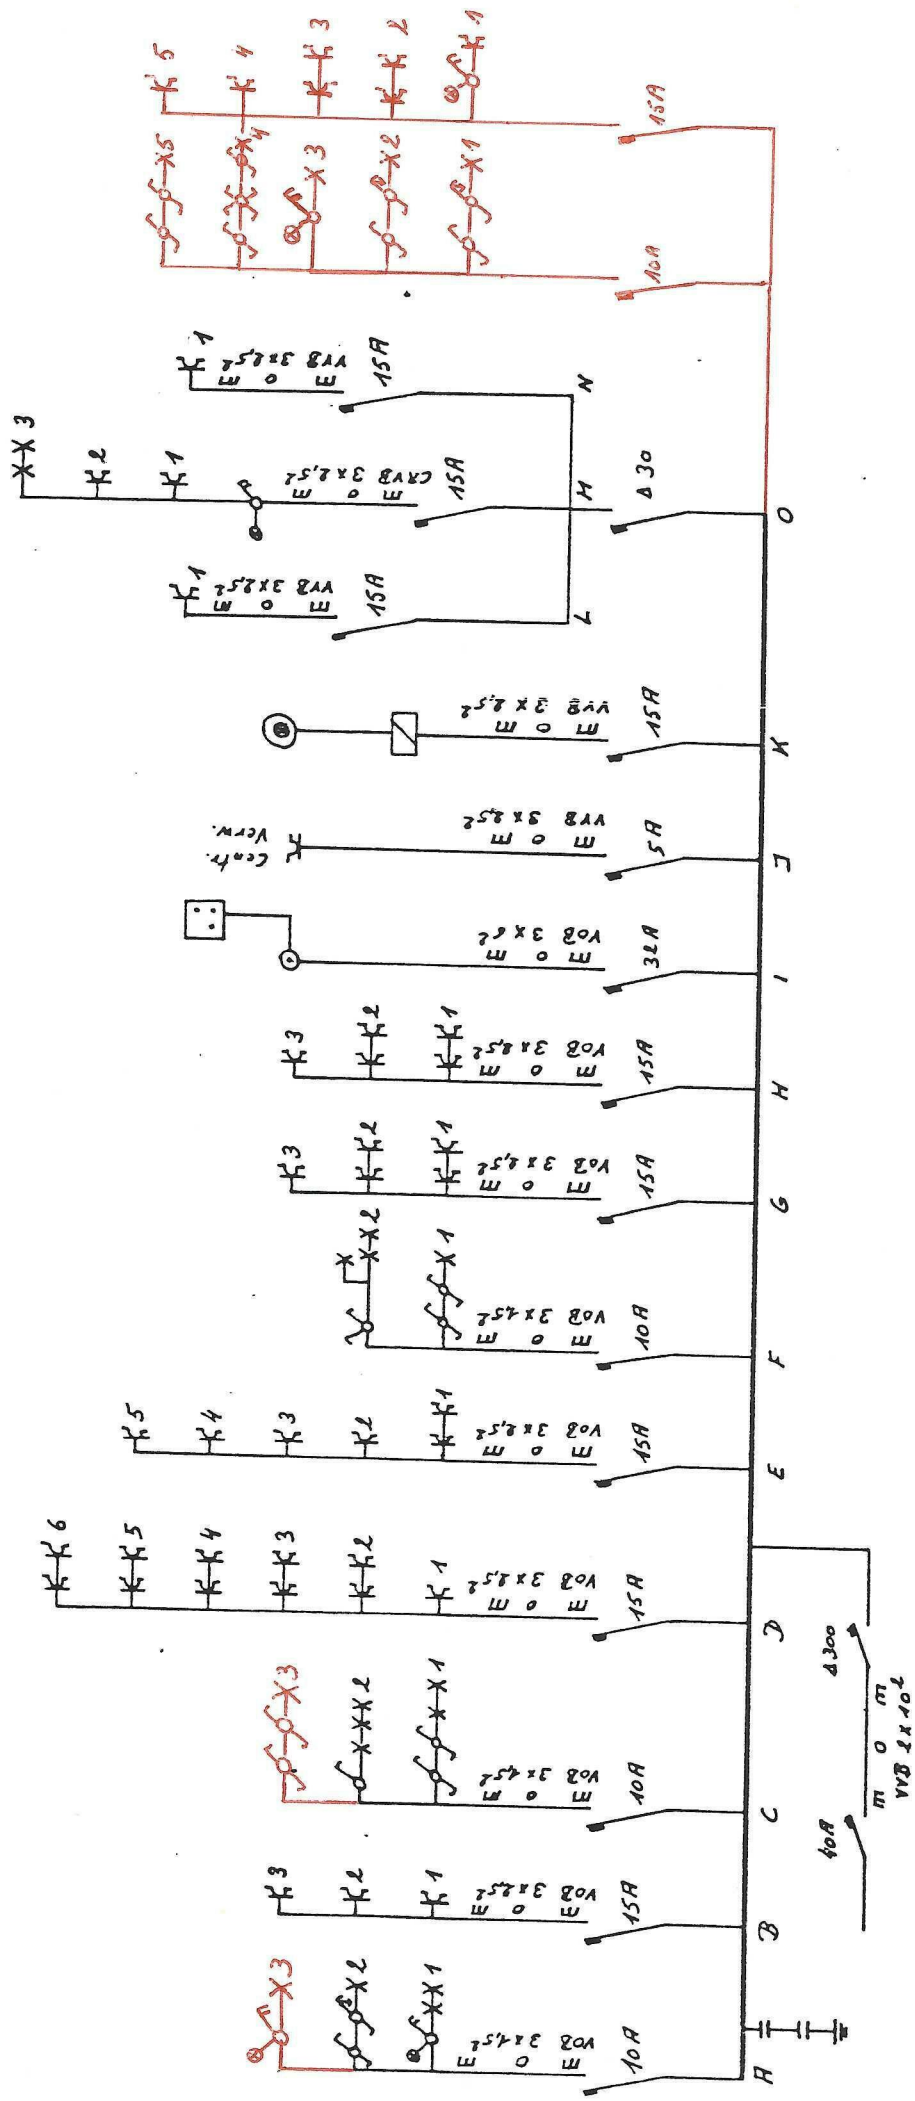

V.Z.W. O.C.B. erkend organisme
 "Onafhankelijk: Controle Eureel"
 GROTE STEENWEG 565 - 2600 BERGHEM
 Tel. (03) 440 71 50 / 440 71 51 / 440 71 52

Handwritten signature
 26-9-86

De afgevaardigde
 van het erkend organisme

Seeldraeyers Jean-Pierre
 Hutwerpsvestraat 52
 2640 NIEL
 NIEL 03/02/86
 FN 348067
 JP Seeldraeyers

De verantwoordelijke voor
 de uitvoering van het werk