

☒ AV Antwerpen : Tel.: (03) 221 86 11 ☐ AV Hasselt : Tel.: (011) 25 32 86
☐ AV Brabant : Tel.: (02) 674 57 11 ☐ AV Kortrijk : Tel.: (056) 35 41 26
☐ AV Brugge : Tel.: (050) 37 03 74 ☐ AV Liège : Tel.: (041) 33 00 00
☐ AV Charleroi : Tel.: (071) 34 49 00 ☐ AV Namur : Tel.: (081) 22 94 54
☐ AV Gent : Tel.: (09) 221 46 51 ☐ AV Luxembourg : Tel.: (00-352) 48 18 58

Code PC Resi. ☐



Personen verantwoordelijk voor de uitvoering van het werk:

Naam, Voornaam: EBERHOLINA

BTW nr: 720 030 356

of identiteitskaartnr:

Stroomleverancier: IVEG

Meter nr: stand:

Wijze van meting: ☐ dag - ☐ tweevoudig - ☒ nachttarif -

VERSLAG nr: SEA 16960605

Lid nr: Ontvangstbewijs nr:

Installatie: Naam: BUBA Lief Roemendoel

Adres: Antwerpen 52

Niepe

Datum onderzoek: 12/01/86

Eigenaar of aangestelde: Tel.:

Naam, Voornaam: iden

Adres: 2e Edele adres

Aanvrager: iden

Type van bezoek: ☒ 270 ☐ 271 ☐ 276 AREI Aard installatie: ☒ Nieuwe ☐ Uitbreiding ☐ Wijziging ☒ Bestaande ☐ Tijdelijke

Onderzoek volgens de voorschriften van: ☒ AREI. art. ☒ 86 ☐ 87 ☐ 88 ☐ 95 ☐ ARAB ☐ T.R. ☐ Stroomleverancier

Installatie ontworpen voor een spanning van 3x230 V, AC, Bescherming aansluiting: max A Type: diff

Omschrijving aansluiting: ondergrond Kabeltype: EXUB Doorsnede: 4 x 10 mm²

Voeding hoofdbord: 4 x 10 mm² Aantal borden: 1 Aantal eindstroombanen: 23

Type aardelektrode: pe Spreidingsweerstand: 28 Ohms Algemeen isolatieniveau: 50 M Ohms

PROCES-VERBAAL VAN ONDERZOEK VAN EEN ELEKTRISCHE LAAGSPANNINGSINSTALLATIE

BESCHRIJVING VAN DE INSTALLATIE: de opstellingsschema('s) en het (de) eendraadsschema('s) maken integraal deel uit van dit verslag en werden voor gezien getekend.

<u>De aardelektrode</u>		

INBREUKEN (voor de betekenis van de nummers zie keerzijde)

geen

c.v. IVEG

interkommunale voor energie

Antwerpsesteenweg 260

2660 Antwerpen-Hoboken

De hoofddifferentieel ☒ was - werd - (niet) - gelood.

De elektrische installatie moet opnieuw gekeurd worden vóór 12/01/86 evenals voor de ingebruikname van aanzienlijke wijzigingen en/of uitbreidingen zoals het bijvoegen van een stroomkring.

Besluit:

DE NIEUWE ELEKTRISCHE INSTALLATIE IS IS NIET - CONFORM AAN DE HIER VOOR VERMELDE VOORSCHRIFTEN
DE INSTALLATIE WAS MAG - MAG NIET - ONDER SPANNING

VERSLAG VAN ONDERZOEK VAN DE BESTAANDE INSTALLATIE (ART. 276 VAN HET AREI)

INBREUKEN op het bestaand gedeelte (voor de betekenis van de nummers zie keerzijde)

De installatie moet vóór opnieuw gekeurd worden.

Overeenkomstig artikel 274 van het AREI, moeten zonder vertraging de werken worden uitgevoerd die nodig zijn om de vastgestelde inbreuken te doen verdwijnen, en moeten alle gepaste maatregelen worden getroffen opdat bij het in dienst blijven van de installatie de inbreuken geen gevaar zouden vormen voor de personen of goederen.

Bijlagen: 17
VISUM VAN DE STROOMVERDELER:

Voor de Directeur-generaal
Naam, Agentnr., Handtekening



AIB-VINÇOTTE


CHRIS VAN CAESBROECK
Nieuwstraat 15/2630 Aartselaar
Tel.: 03 / 887 59 84

96/10/62

ELEUTRO LINA

CLEVDENS FRED

11 h 54 min / 50

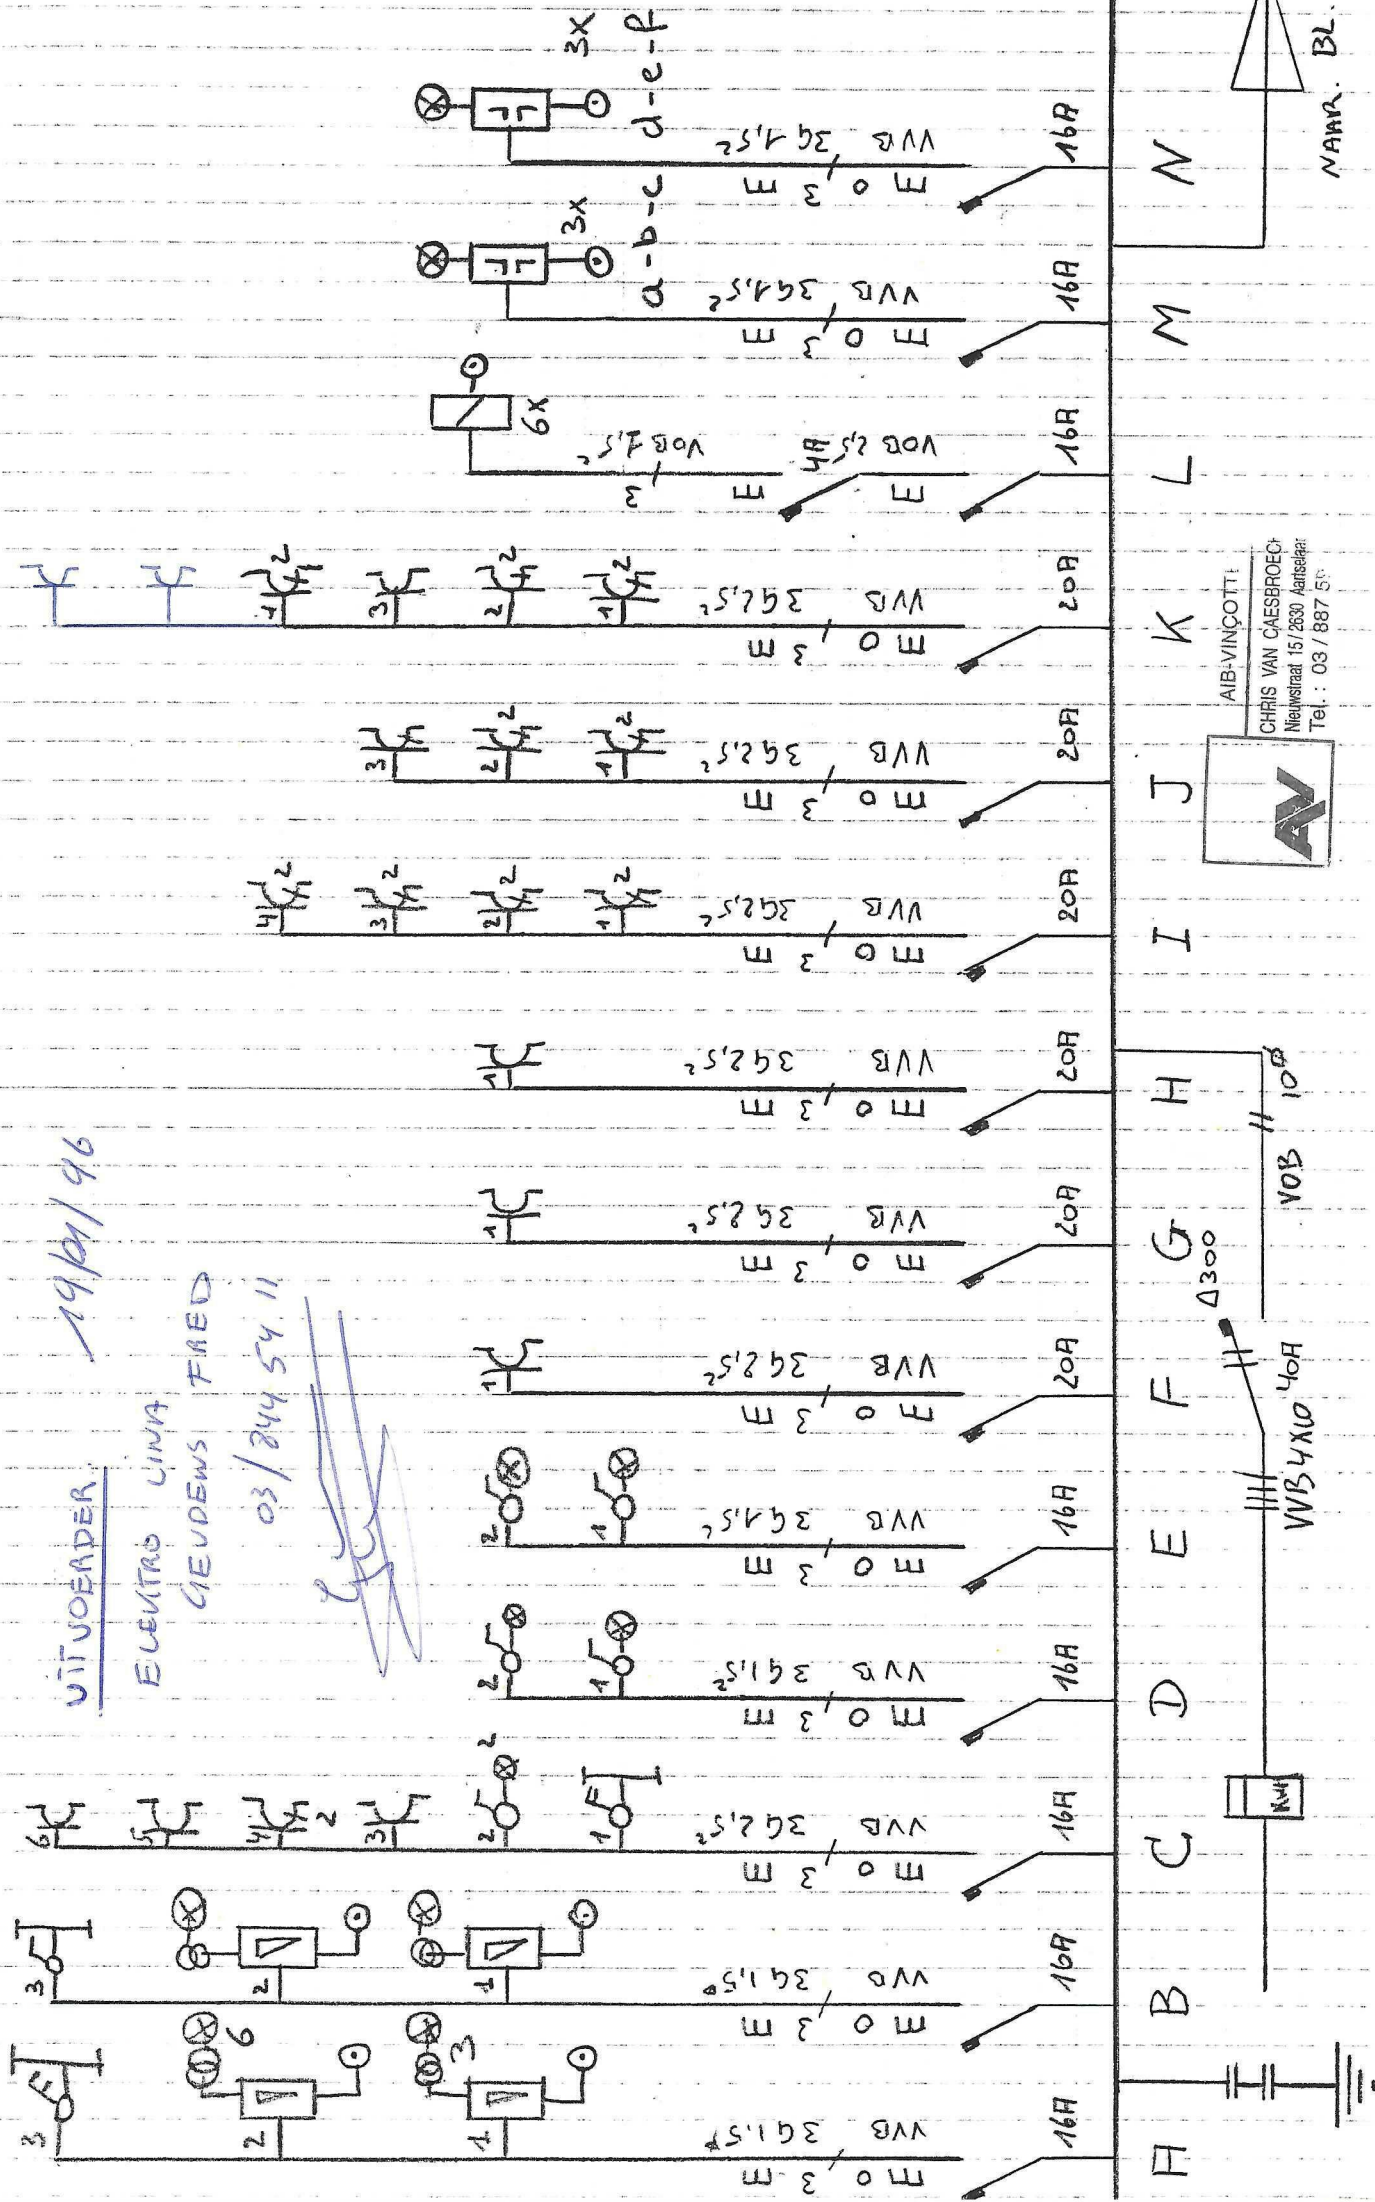


UIT VOERDER. 19/01/96

ELEKTRO LINA

MEUDENS FRED
03/844 54 11

[Handwritten signature]

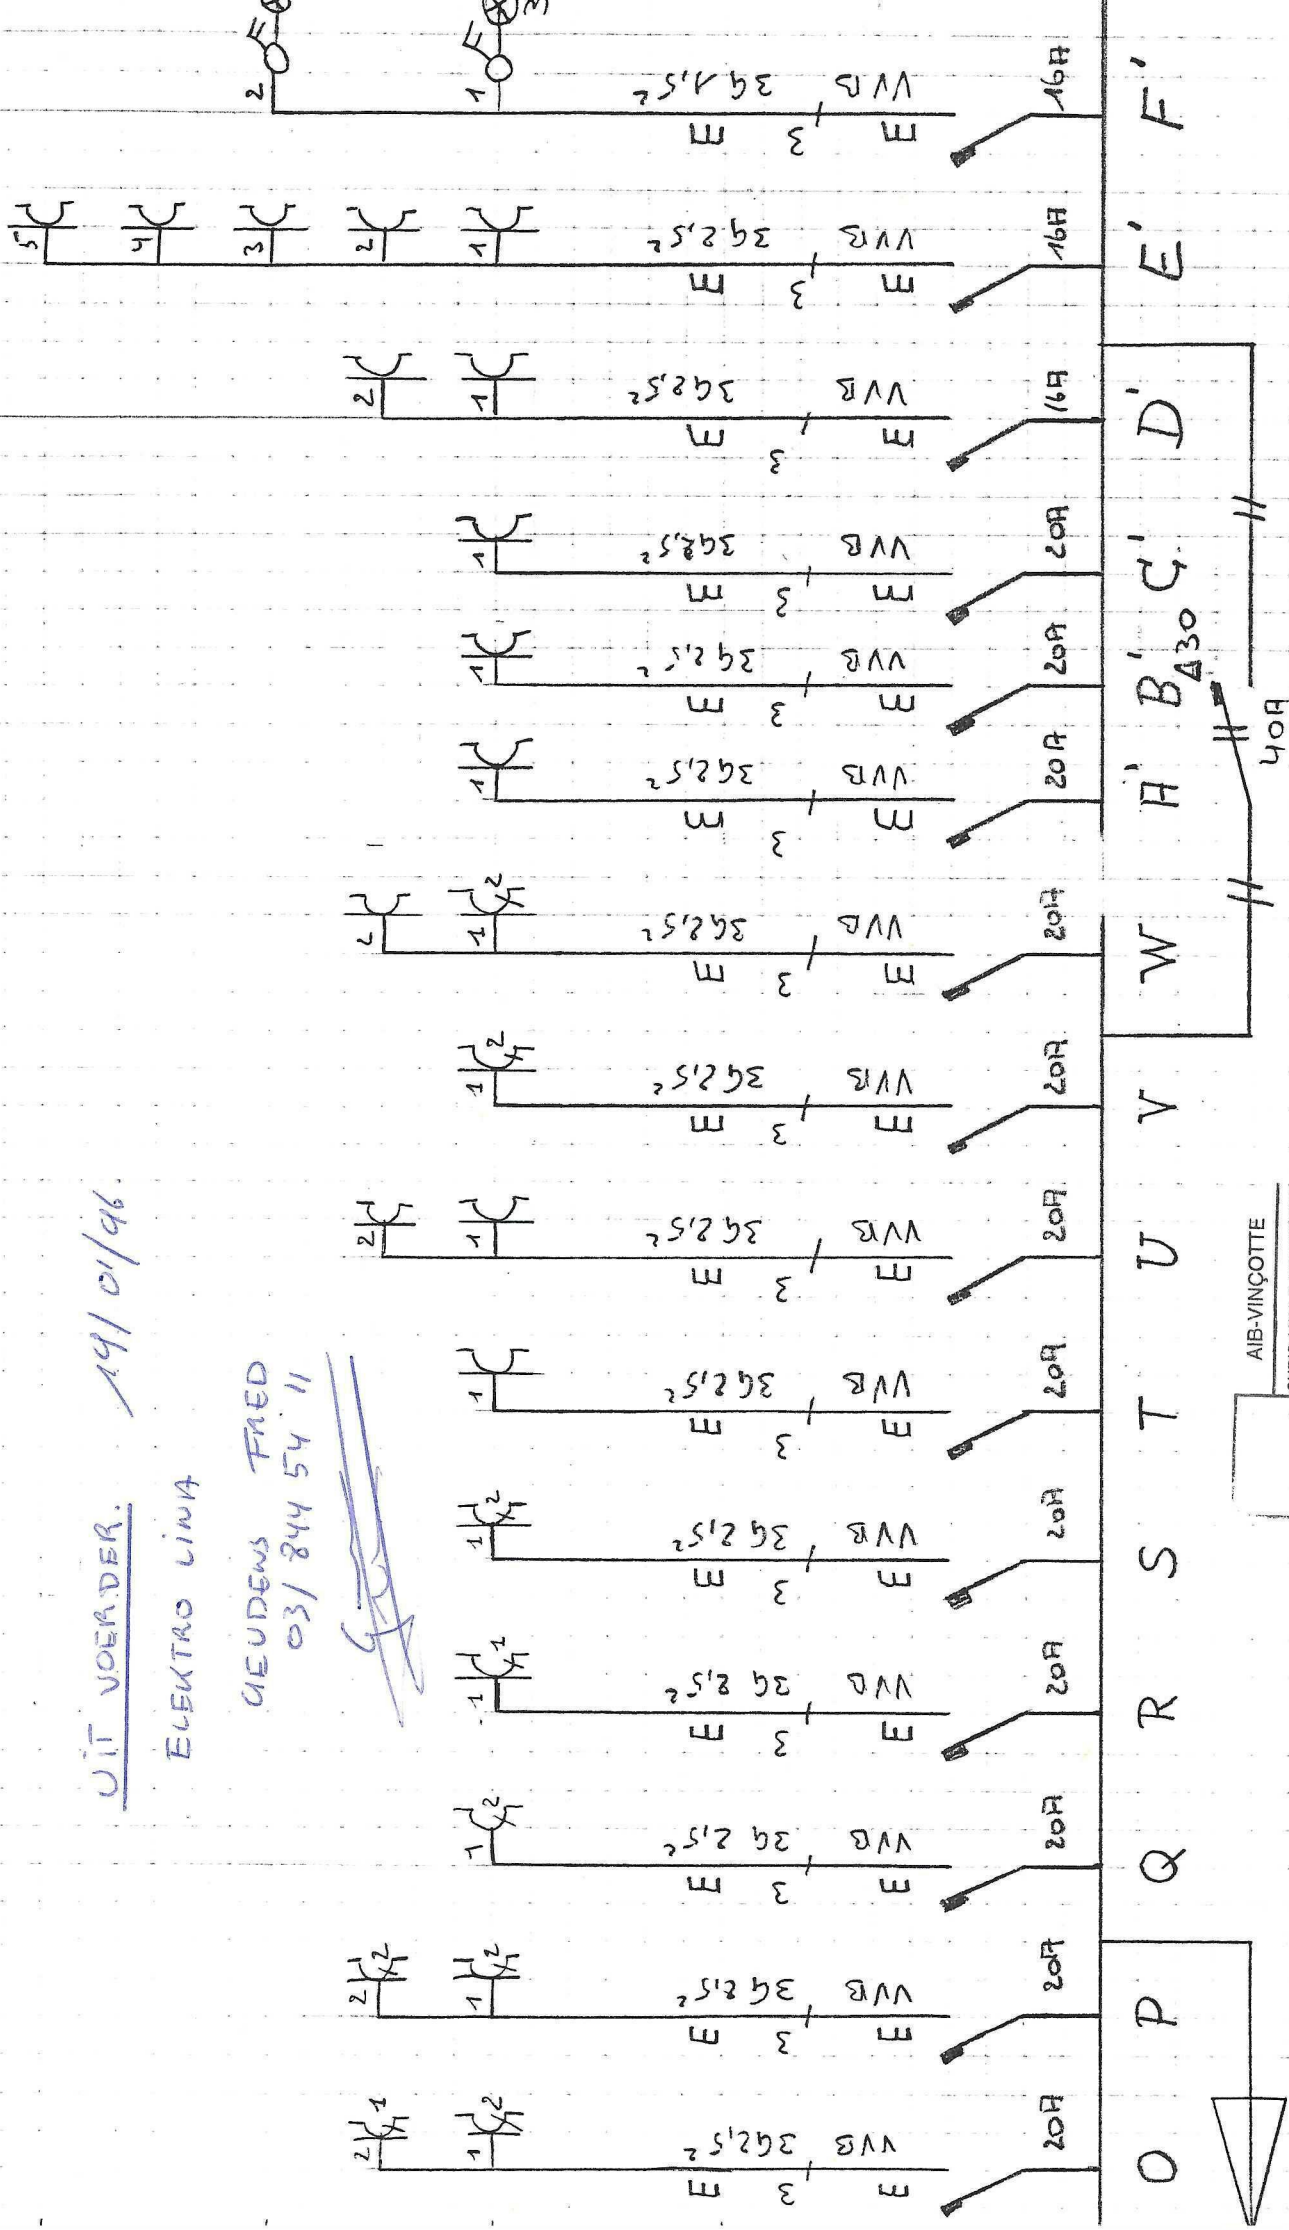

AIB-VINÇOTTE



CHRIS VAN CAESBROECK
Nieuwstraat 15/2630 Aartselaar
Tel. : 03 / 887 59 84

UIT VOEDER


14/01/96

ELEKTRO LINA

GEUDENS FRED


03 / 844 54 11

[Handwritten signature]

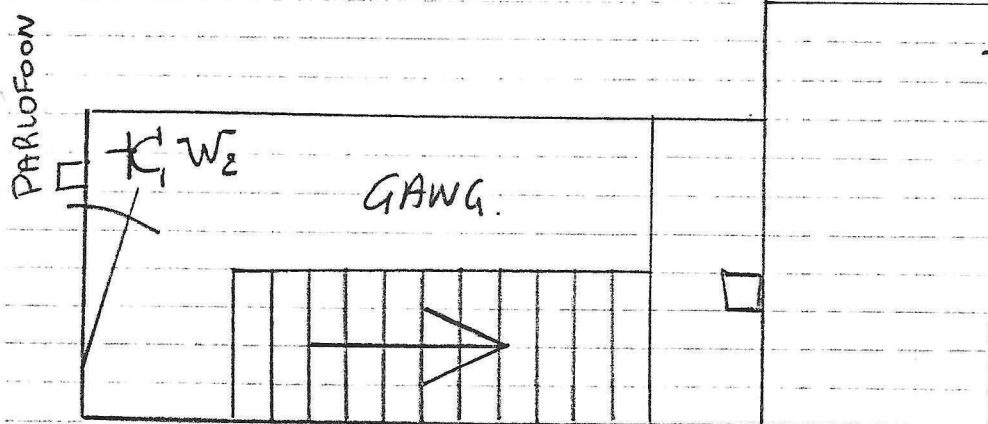

GEL'JKVLOERS

AIB-VINÇOTTE
CHRIS VAN CAESBROECK
Nieuwstraat 15/2630 Aartselaar
Tel. : 03 / 887 59 84

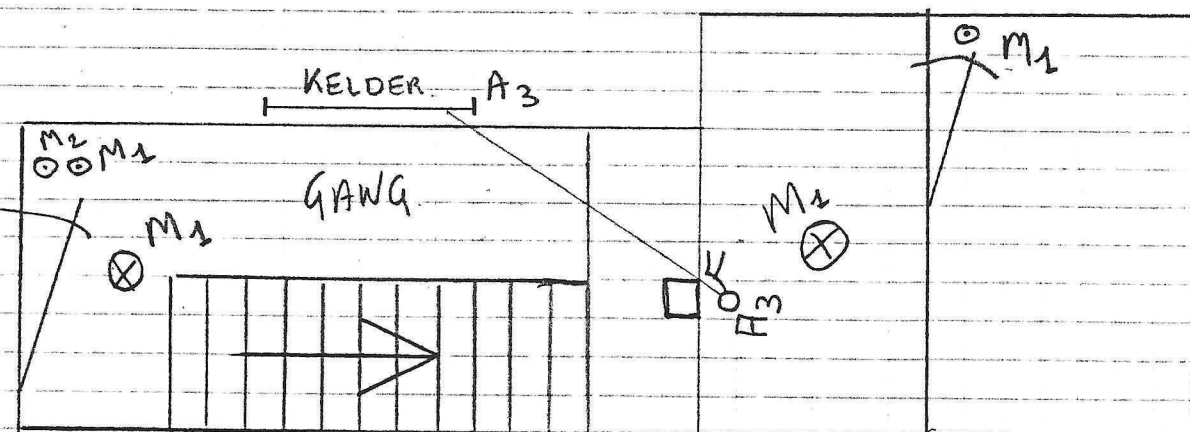

GEL'JKVLOERS