


DOORSNEDE A-B.

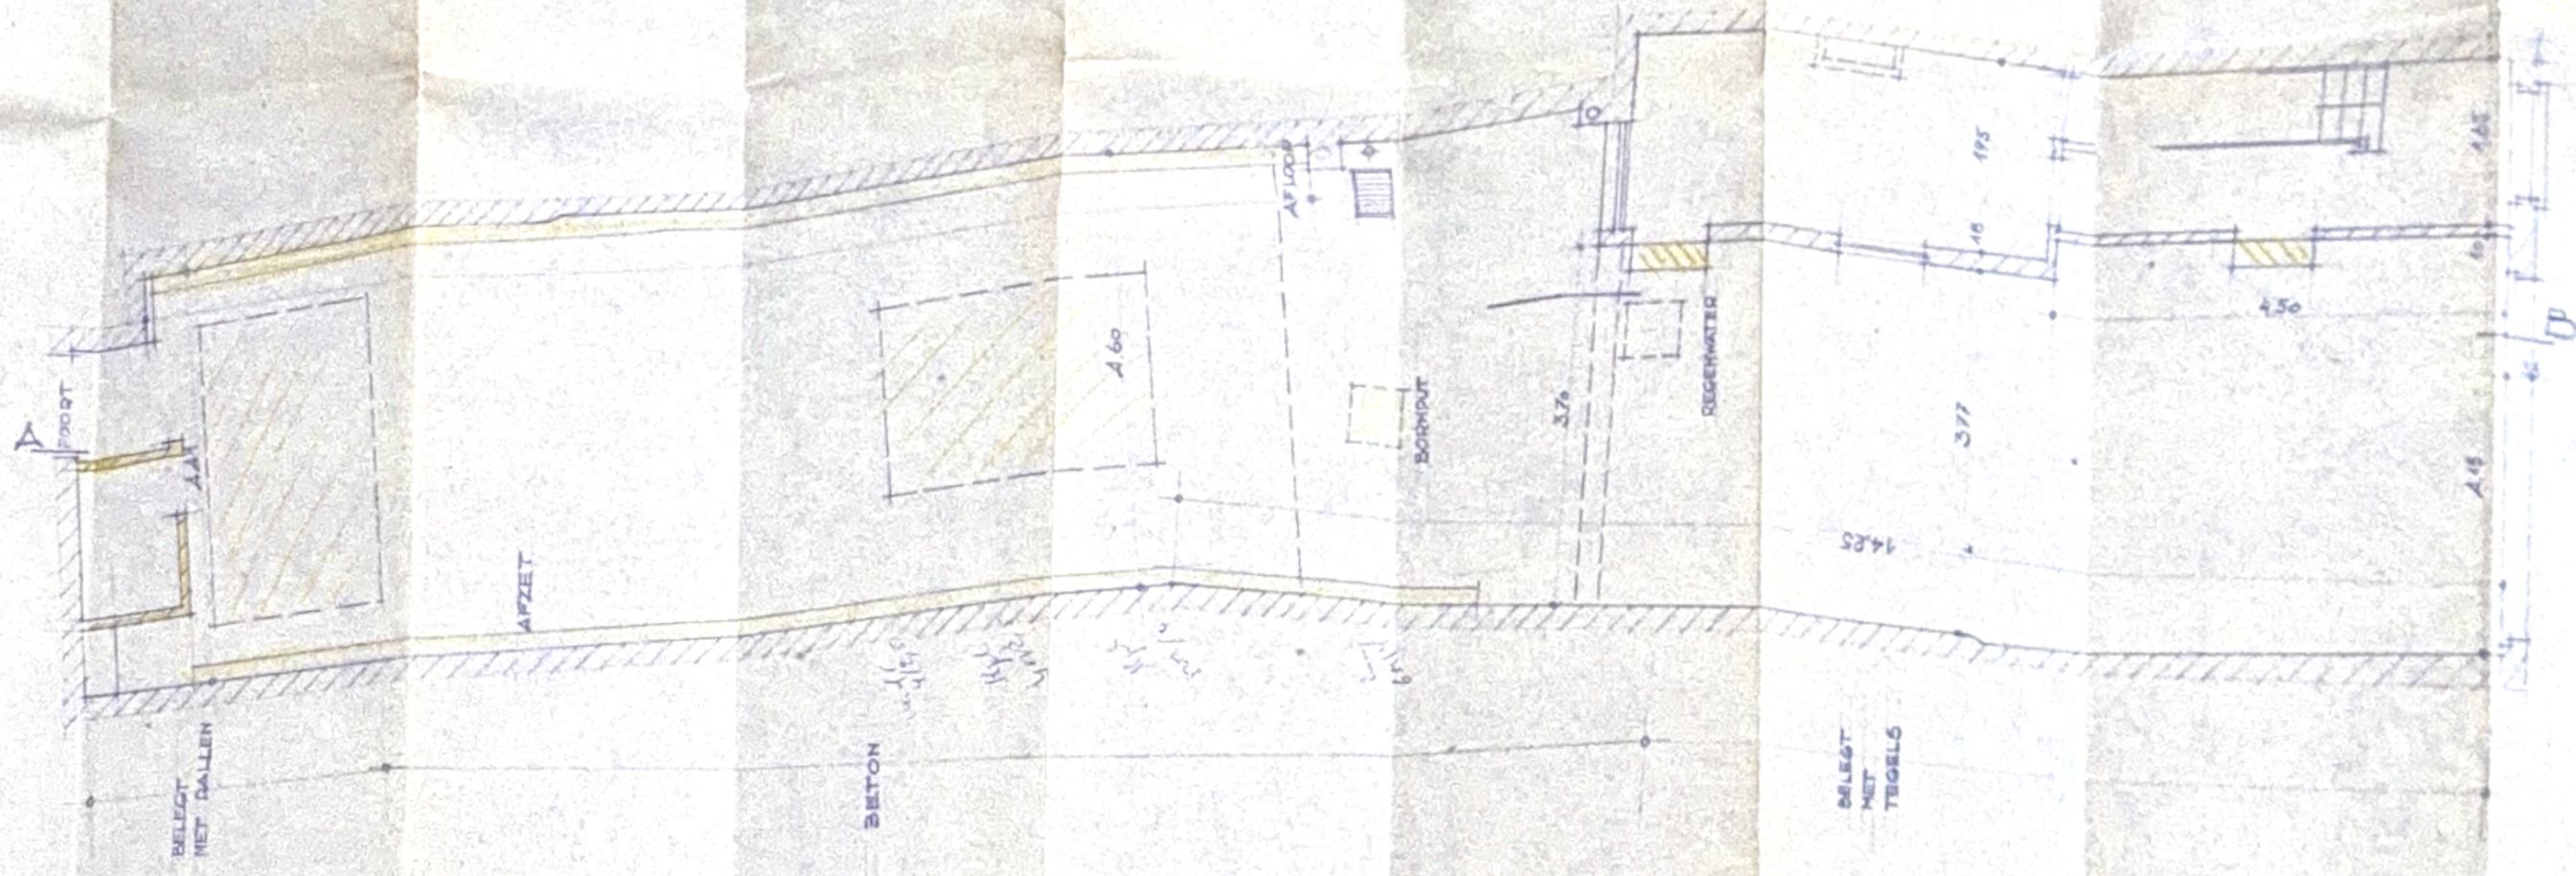

GRONDPLAN.

ARCH. DIE HAAN & ANTWERPEN
 VERANDERINGWERKEN VOOR SIK MR J. VEDDECK
 BESTAANDE TOESTAND OCHTAL OORAM
 -ANTWERPSESTR. 52. NIEL.