



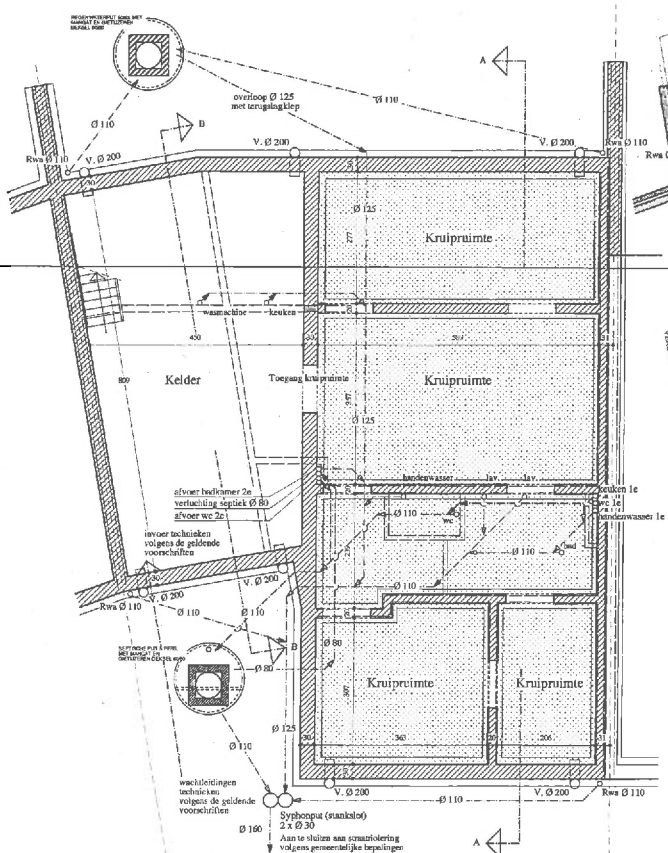


Fundering / Riolering


FUNDERINGEN VOLGENS STABILITEITSSTUDIE INGENIEUR
WANDEN EN VLOERPLAAT ZIJN DE WATERDICHT
METSELMUR KRUIPRUIMTE TE CEMENTEREN IN TEREN
ONDERSCHEID FUNDERING VOORSCHRIJFT, MIN. 80 CM ONDER MAAKVELD
RIOLING, Ø 110 TENZIJ ANDERS VERMELD
RIOLING MET MIN. DIEPTEDIEPTEN VAN 25 CM
RIOLING MET MIN. 1,5 CM AFWATERINGSHELIJING

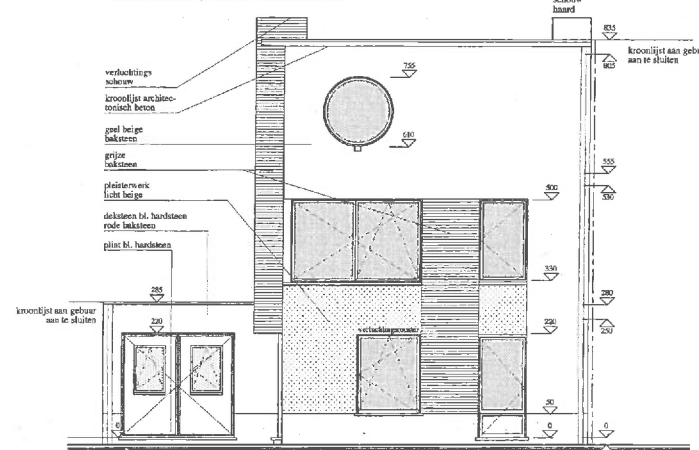


Voorgevel

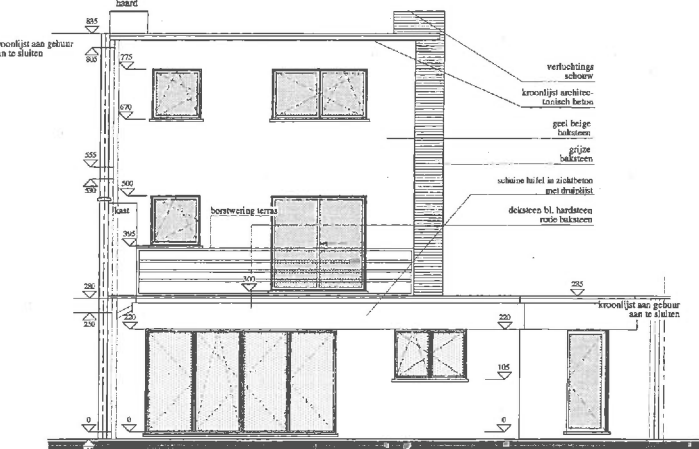


Achtergevel

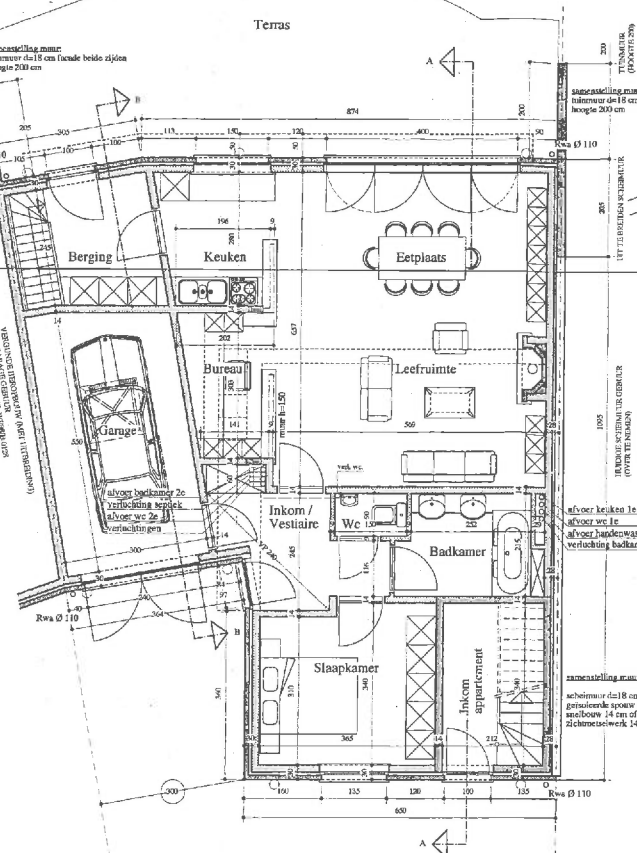


Gelijkvloers

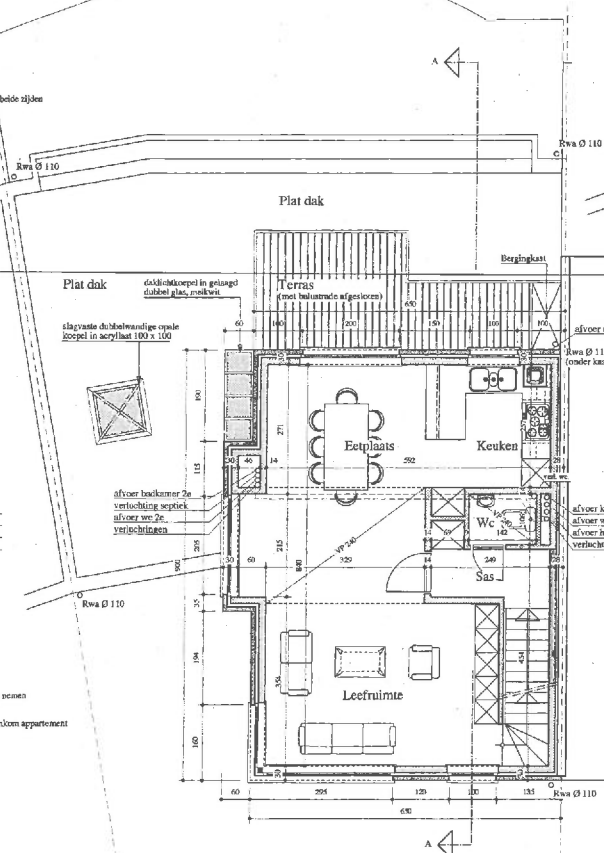


1e Verdieping

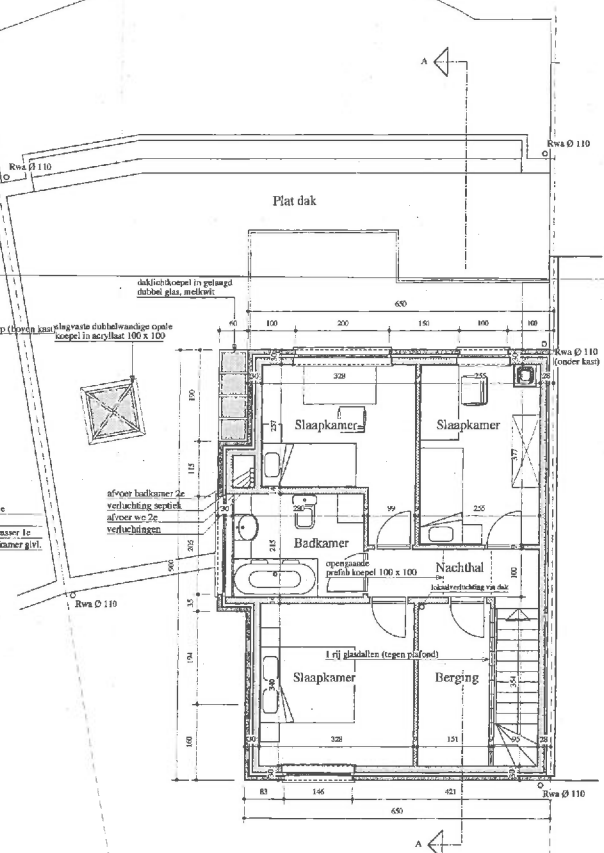


2e Verdieping

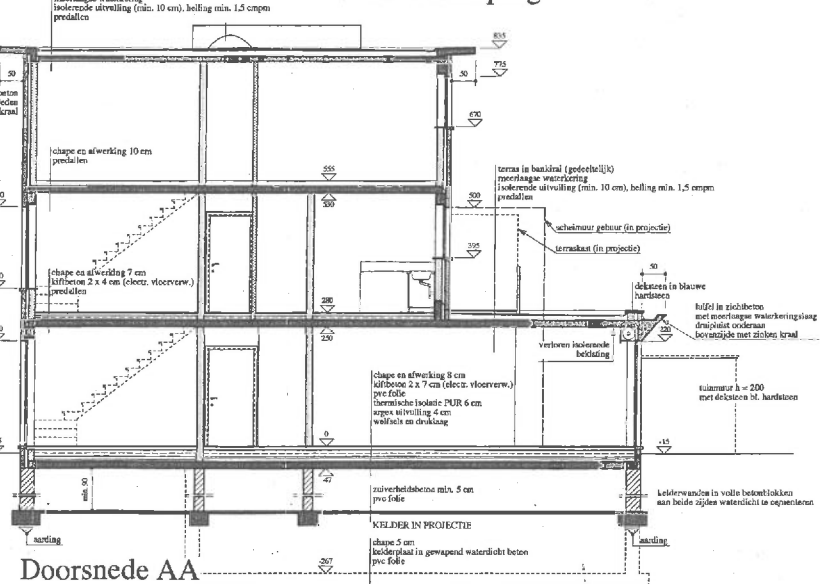

Doorsnede AA

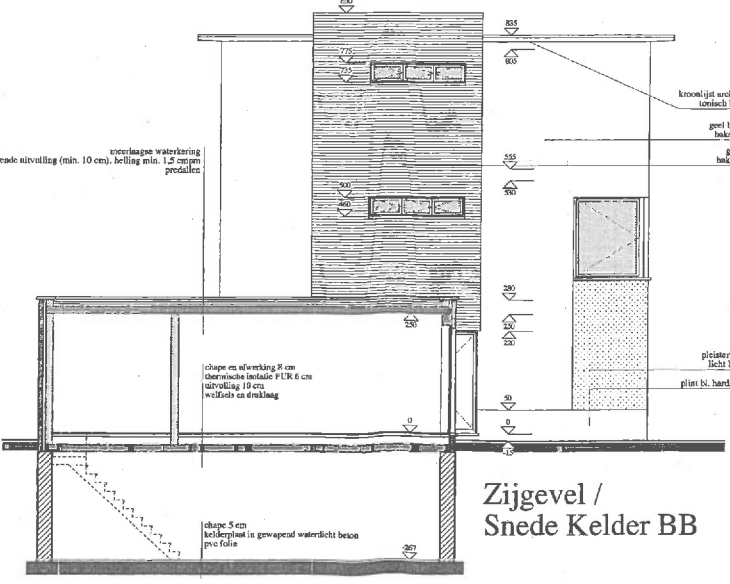


Zijgevel /
Snede Kelder BB

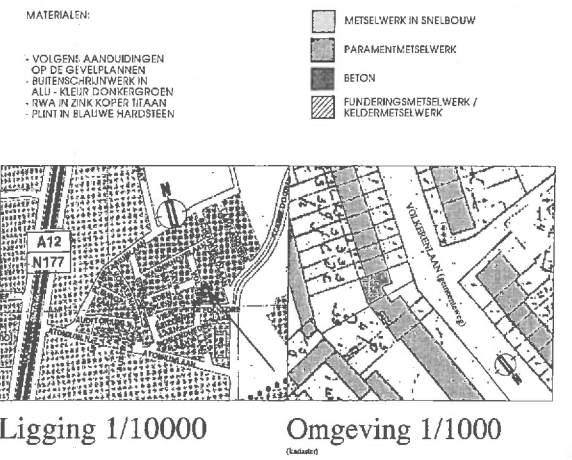

Ligging 1/10000
Omgeving 1/1000

PROVINCIE ANTWERPEN GEMEENTE WILRIJK BOUWEN VAN EEN MEERGEZINSWONING Volkorenlaan 29 tot 2610 Antwerpen - Wilrijk Kadastrale Sectie: Afdeling 44 Sectie D deel nrs 439 b en 439 p			
De Bouwheer	Dhr. & Mevr. Hottelvoet Volkorenlaan 31 2610 Antwerpen - Wilrijk	Nr.	02/ 827 60 94
De Architecten	Wim Verschueren Leemstraat 45 9080 Lochristi	Tel.	09/ 356 79 63 09/ 355 08 92
	Iwein Van den Abbeele Papenburgstraat 66 2600 Antwerpen - Berchem	Tel.	03/ 230 18 58 03/ 232 45 39

De Bouwheer	De Architecten	De Aannemer
GRONDPLANNEN, GEVELS, DOORSNEDEN LIGGING, OMGEVING, INPLANTING		
schaal: 1/50	datum: 26-11-1998	BOUWAANVRAAG

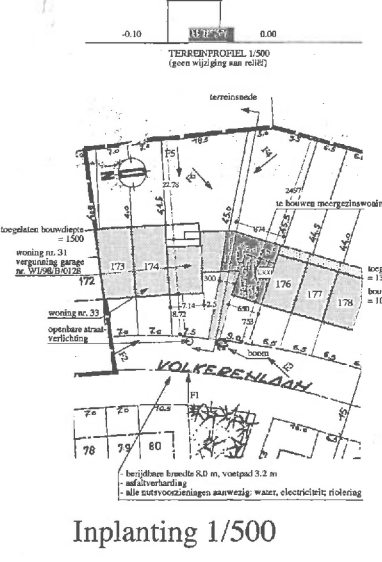

Inplanting 1/500

wijzigingen	datum