

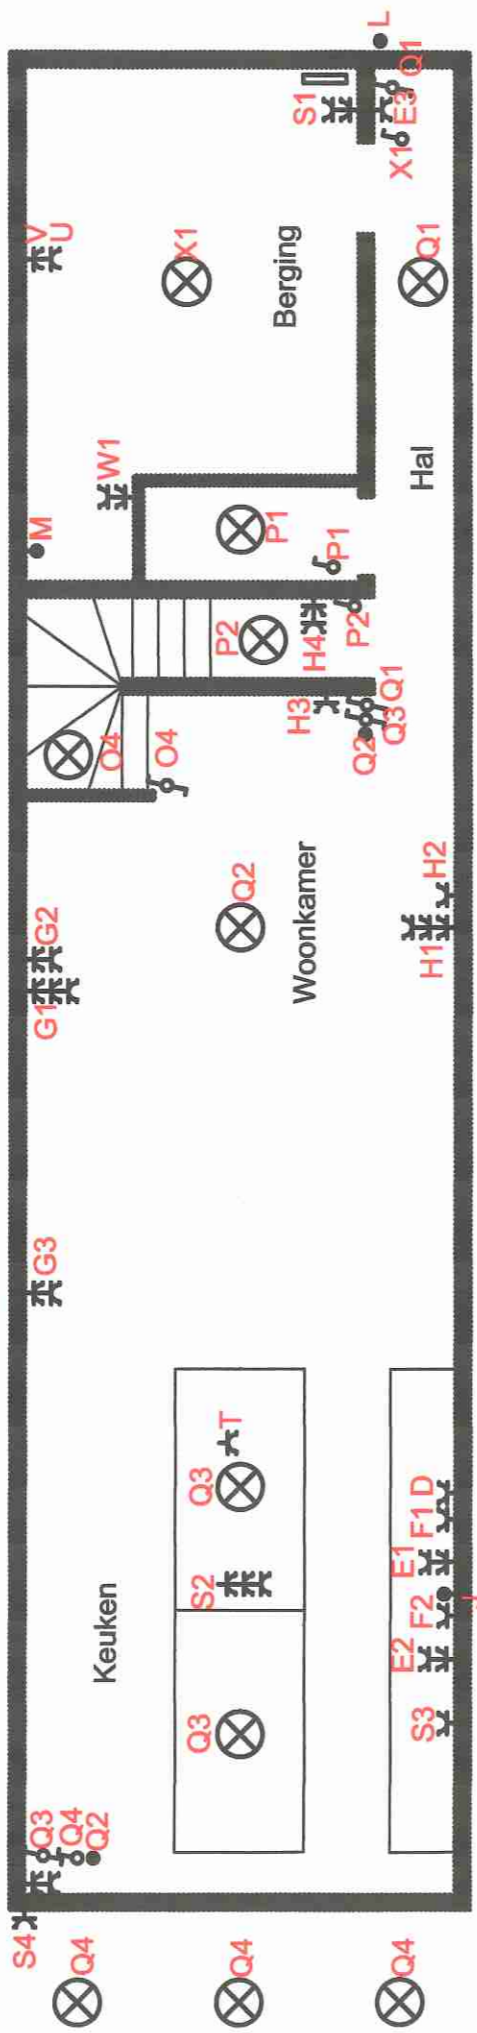
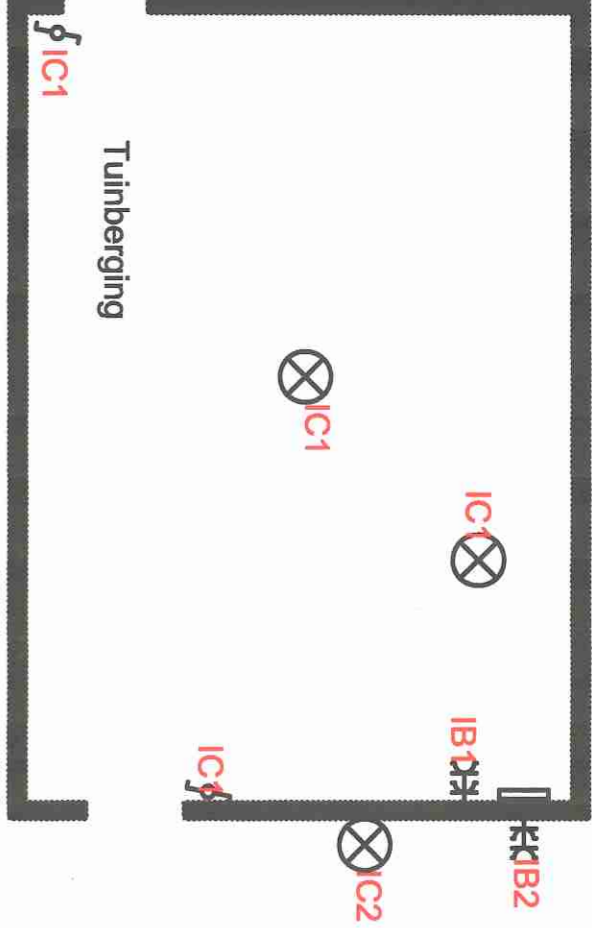
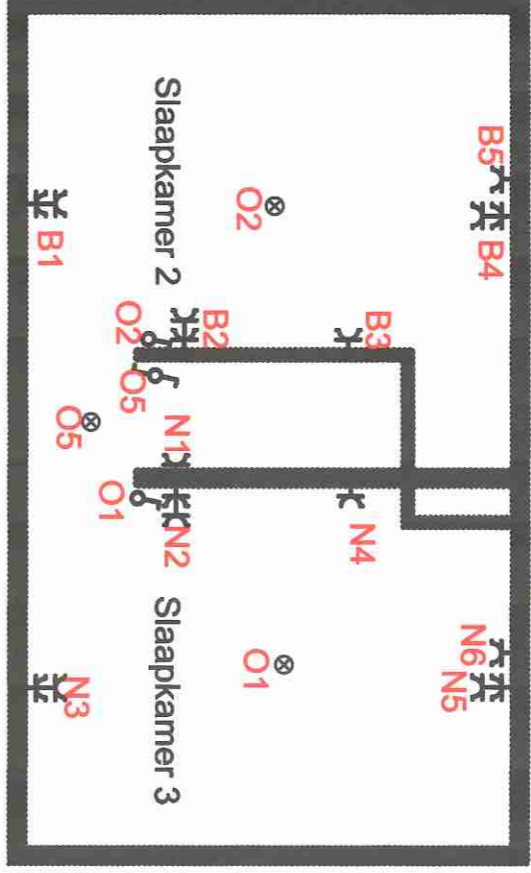


Installatie gecontroleerd door:
 OCB, Kon. Astridlaan 60, 2550 Kontich
 Inspecteur : **ACHBARI Youssef**
 Datum : 16/12/2022
 PV nr. : 5721527
 Handtekening :

Rynders Tom
 16/12/2022

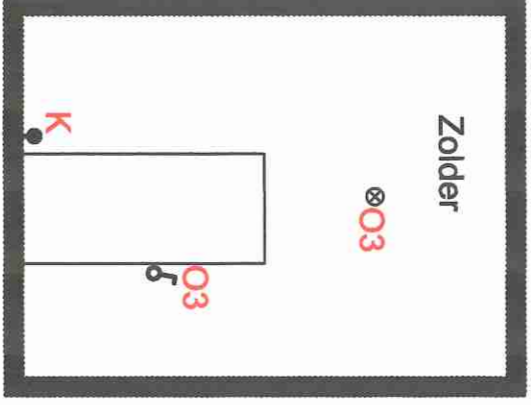

Gelyksvloers

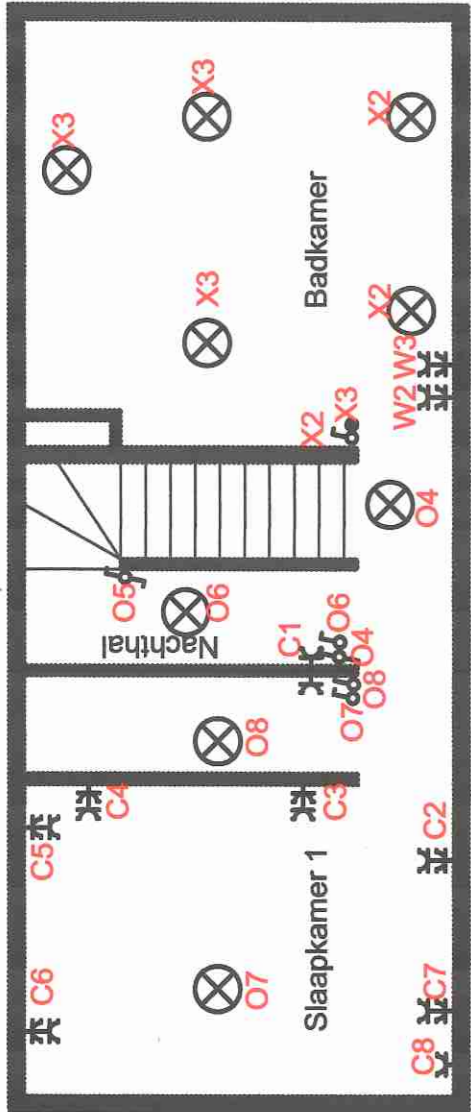

1e verdieping

Installatie gecontroleerd door:
 OCB, Kon. Astridlaan 60, 2550 Kontich
 Inspecteur : **ACHBARI Youssef**
 Datum : 16/12/2022
 PV nr. : 5721527
 Handtekening :

Rynders Tom
 16/12/2022