

## Keuringsverslag van een elektrische laagspanning- en zeer lage spanningsinstallatie

### CONFORM

Datum keuring: 19/12/2024

Inspecteur: Jens Nys

Mentor:

Installateur: Techniek Verboven

ID-label:

Klantreferentie:

B.T.W. nr.:BE 0795 613 103

Merk en type meettoestel: Metrel Eurotest ET61557

Serienummer: 18460112

Datum verslag: 19/12/2024

#### Plaats van het onderzoek

Straatnaam	Jan Frans Gellyncklaan
Huisnummer	76
Busnummer	
Postcode	2540
Gemeente	Hove
Land	België

#### Eigenaar

Naam	-
Straatnaam	Jan Frans Gellyncklaan
Huisnummer	76
Busnummer	
Postcode	2540
Gemeente	Hove
Land	België

#### Installateur

Naam	Techniek Verboven
BTW nr.	BE 0795 613 103
Telefoonnummer	0496127541
E-mail	techniekverboven@gmail.com

Type : woning

EAN : 54

Teller Nr.: : 1sag3100178627

 Niet meegedeeld

Afbbeelding schakel- en verdeelbord:



#### Aard onderzoek:

Controlebezoek van een huishoudelijke installatie volgens (KB 08/09/2019) - AREI Boek 1- 6.5. en 4.2.4.3.

Netbeheerder: FLUVIUS

Spanning: 3N400V

Meter / bord verbinding: 10 mm²

Max beveiliging: 32 A

Aantal borden: 1

Aantal kringen: 23


Aardelektrode: Verticaal of schuin in de grond gedreven staven, pennen of geleiders

Ri algemeen: 686 MΩ

RE: 8,67 Ω

OK

OK

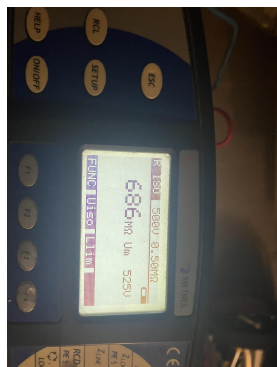

**DIFFERENTIEELSTROOMINRICHTING**

IΔ (mA)	In (A)	In - andere (A)	I <sub>t</sub>	Type	Beveiligde kringen	Test	x 2,5
300	40		22,5kA2s (3000A)	A	23	OK	OK
30	40		22,5kA2s (3000A)	A	4	OK	OK
30	40		22,5kA2s (3000A)	A	8	OK	OK
300	40		22,5kA2s (3000A)	A	5	OK	OK
30	40		22,5kA2s (3000A)	A	5	OK	OK

**BESCHRIJVING INSTALLATIE**

Aantal kringen	Curve	Bescherming IN (A)	(andere)	P	Sectie (mm <sup>2</sup> )
Zie schema	-	-		-	-
<b>Visueel nazicht (algemeen)</b>	OK	<b>Directe aanraking</b>	OK	<b>Indirecte aanraking</b>	OK
<b>Aansluitingen</b>	OK	<b>schema in bijlage door Aceg vzw</b>	NA		
<b>Equipotentiale verbindingen</b>	niet van toepassing	<b>Doorsnede geleiders</b>	OK		
<b>Continuïteit</b>	OK	<b>Verlichting / toestellen</b>	NVT		

**OPMERKINGEN - INBREUKEN - NOTA'S**

nota/note 2 Geen inbreuken vastgesteld.  
 nota/note 27 Het EAN-nummer kon ons niet meegedeeld worden tijdens onze rondgang.

**BESLUIT**

- De elektrische installatie voldoet aan de voorschriften van het KB 08/09/2019 - AREI Boek 1. Het volgende controlebezoek is te voorzien voor 19/12/2049
- De nodige maatregelen werden genomen, zodat de ingangsklemmen van de automatische differentieelstroominrichting, geplaatst aan het begin van de installatie, ontoegankelijk zijn gemaakt door verzegeling.
- Het (de) eendraadsschema(s) en het (de) situatieplan(nen) werd(en) door het erkend organisme voor gezien getekend.

Deze pdf-versie van het keuringsverslag is de originele versie en mag worden verspreid..

Aantal bijlage(n):

**VRIJGAVE VAN HET KEURINGSVERSLAG**

Inspectietijd: van 09:00 tot 09:40  
 De inspecteur Jens Nys

De werknemer,

  
 Jens Nys  
 ACEG VZW #150

**Plichten van de eigenaar, beheerder, huurder voor de installatie onderworpen aan het AREI Boek 1 afdeling 9.1.2.**

Het verslag dient te worden bewaard in het dossier van de elektrische installatie.

Elke wijziging dient te worden vermeld in het elektrisch dossier.

Elk ongeval overkomen van personen en te wijten, rechtsreeks of onrechtstreeks, aan de aanwezigheid van de elektrische installatie dient onmiddellijk meegedeeld te worden aan de algemene Directie Energie van de Federale Overheidsdienst Economie.

**Kwaliteit**

De reproductie van dit document is enkel toegelaten in zijn integrale vorm en enkel met het schriftelijk akkoord van het controleorganisme en de aanvrager.

De keuring beperkt zich tot de zichtbare en normaal toegankelijke delen van de installatie.


Voor vragen of algemene voorwaarden verwijzen wij graag naar [www.aceg.be](http://www.aceg.be)


BE53 0689 0209 2953 | BTW BE0839.866.481

**Stappenplan voor een installatie die conform is:**

Stap 1	Stap 2	Stap 3	Stap 4
Lees dit proces-verbaal zorgvuldig en besteed aandacht aan de eventuele nota's	Als u grote wijzigingen of uitbreidingen aan de installatie aanbrengt, moet u deze laten controleren.	De volgende periodieke keuring is voorzien voor 19/12/2049	ACEG staat tot uw dienst voor alle noodzakelijke keuringen.


DUPLICATE

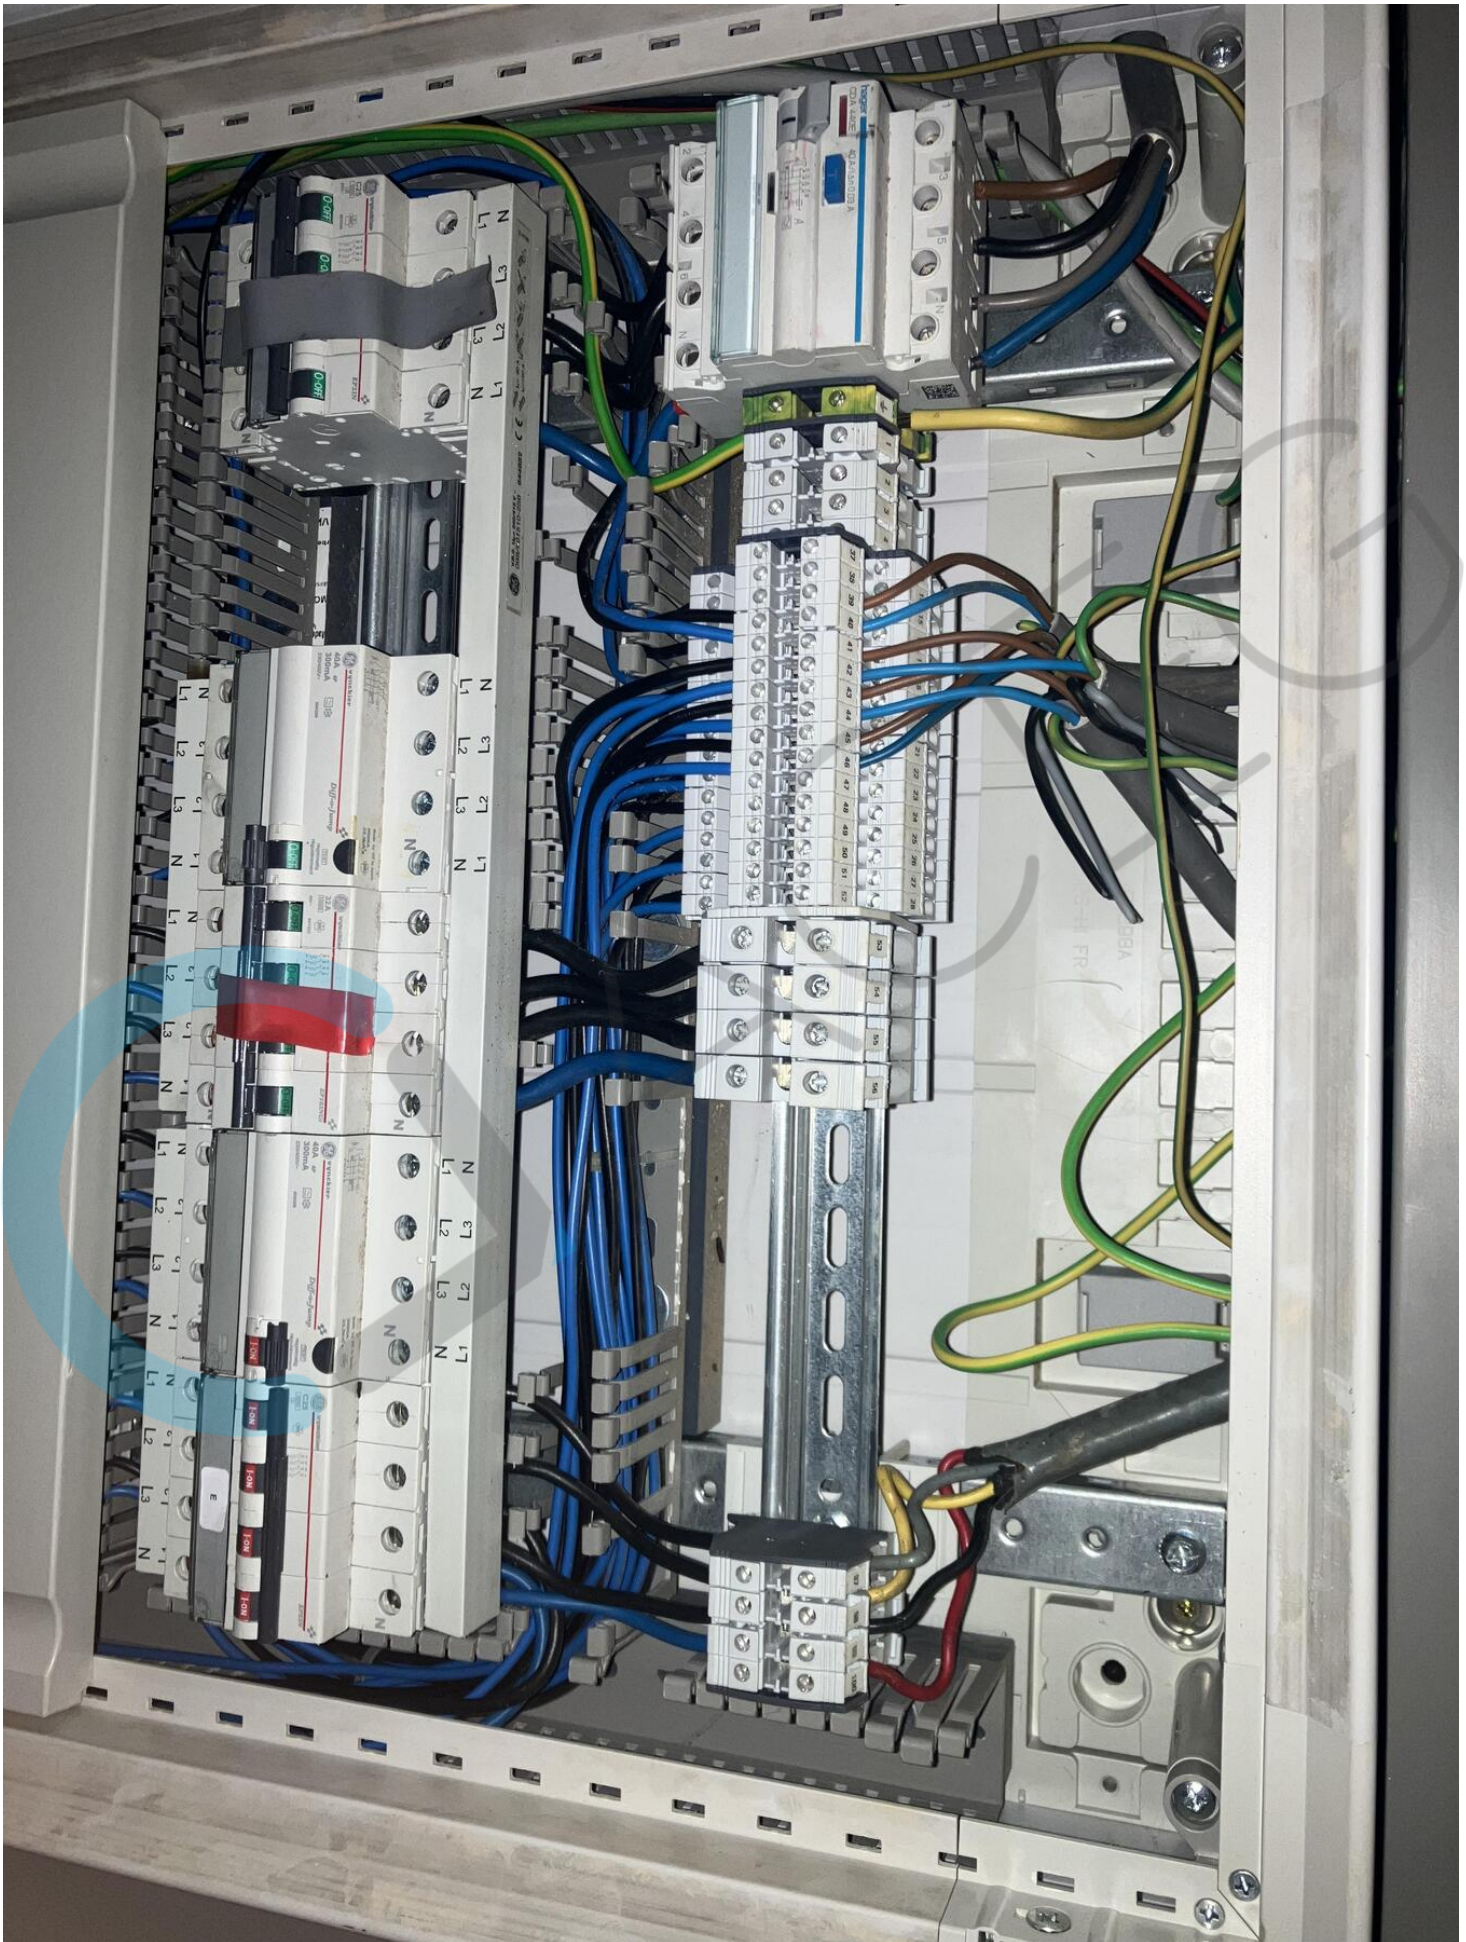

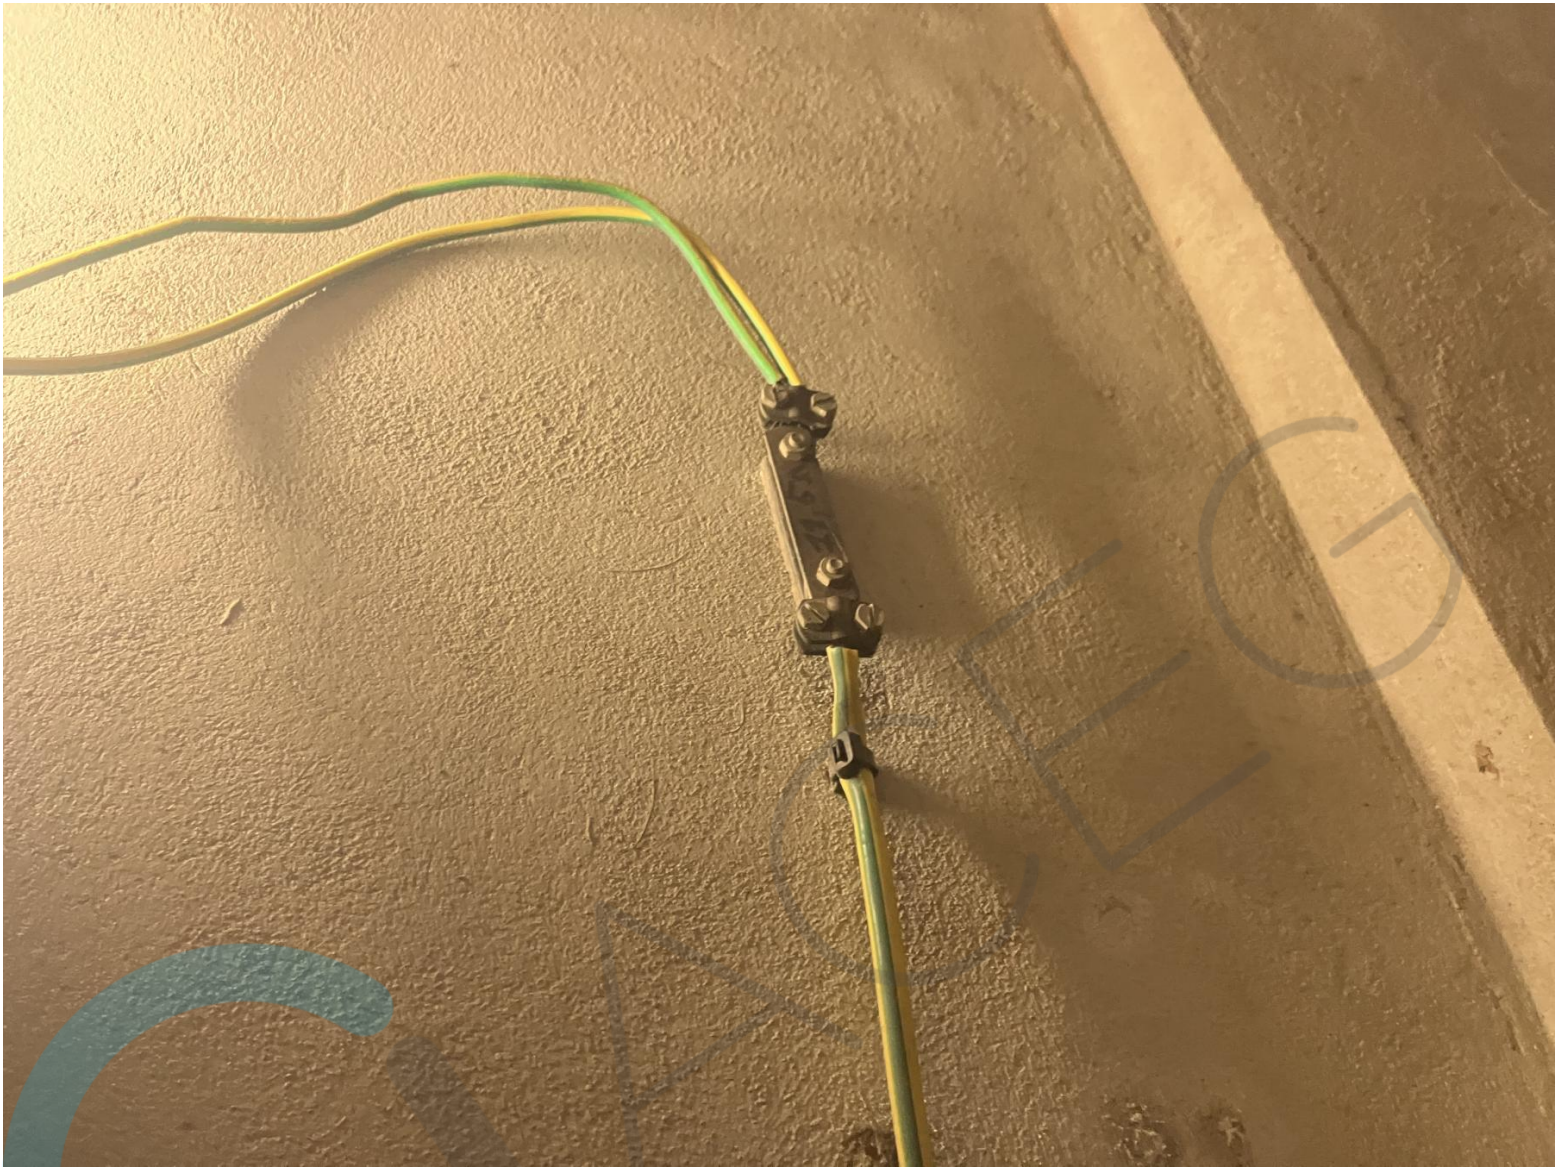







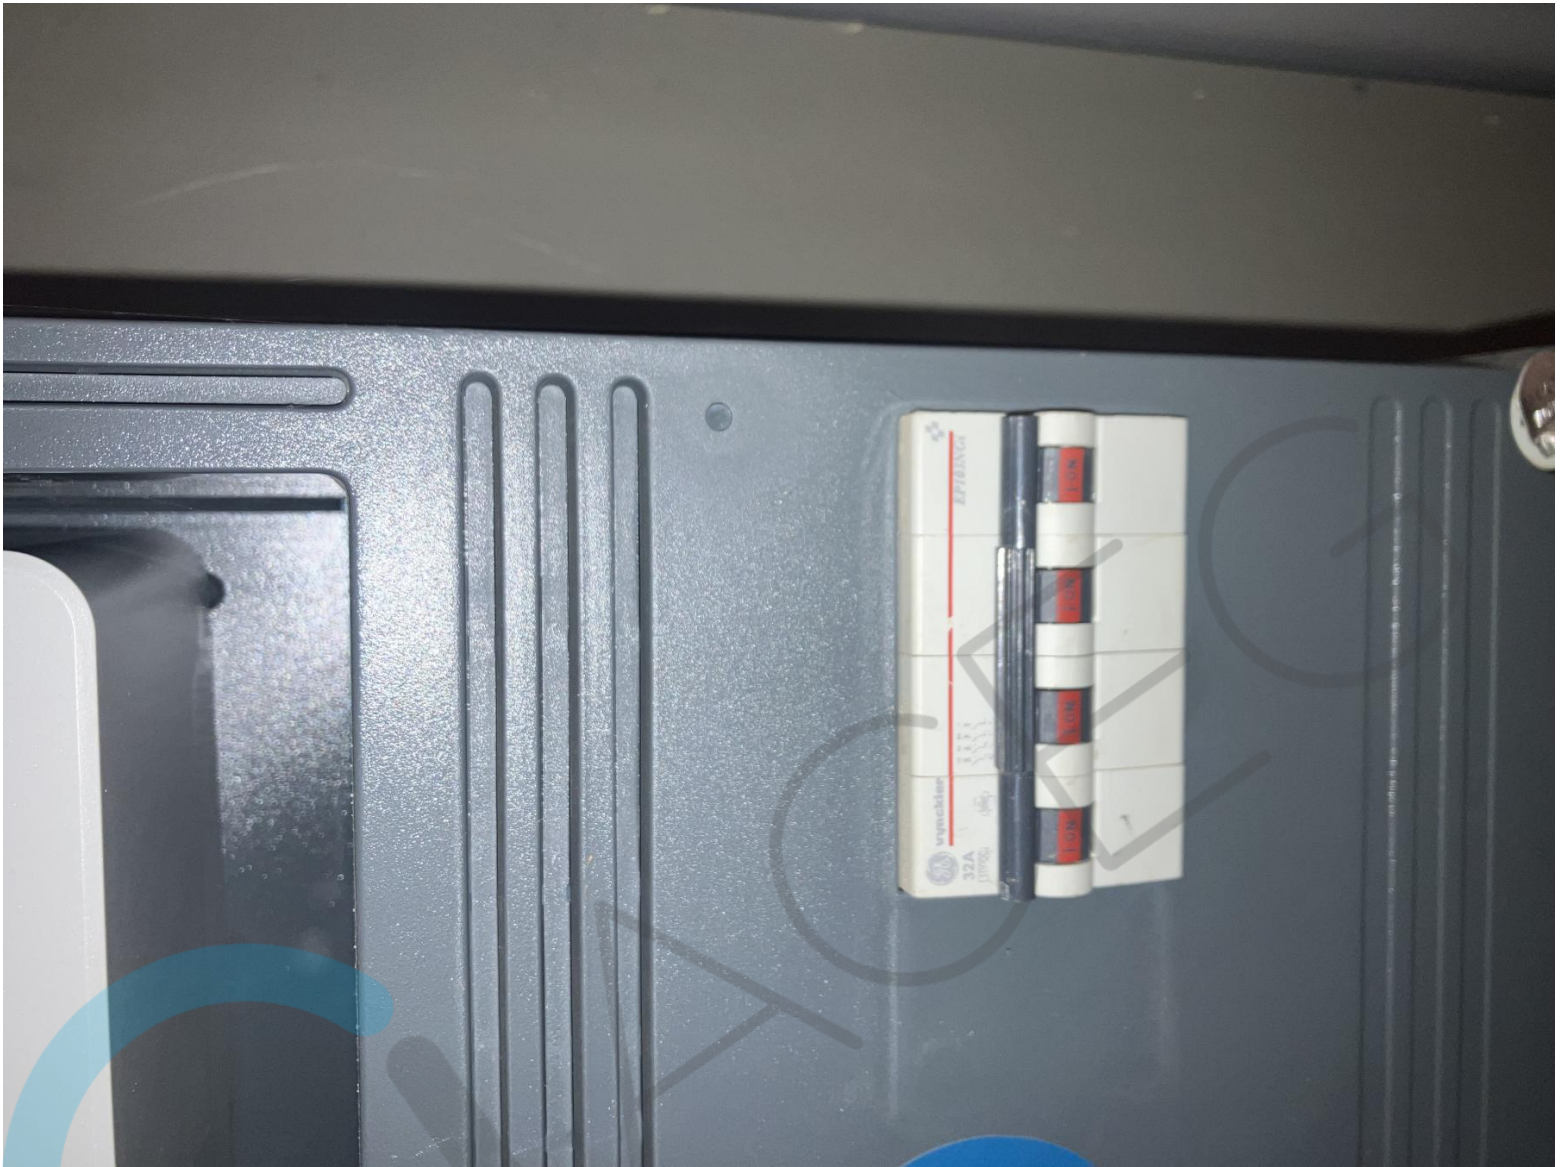




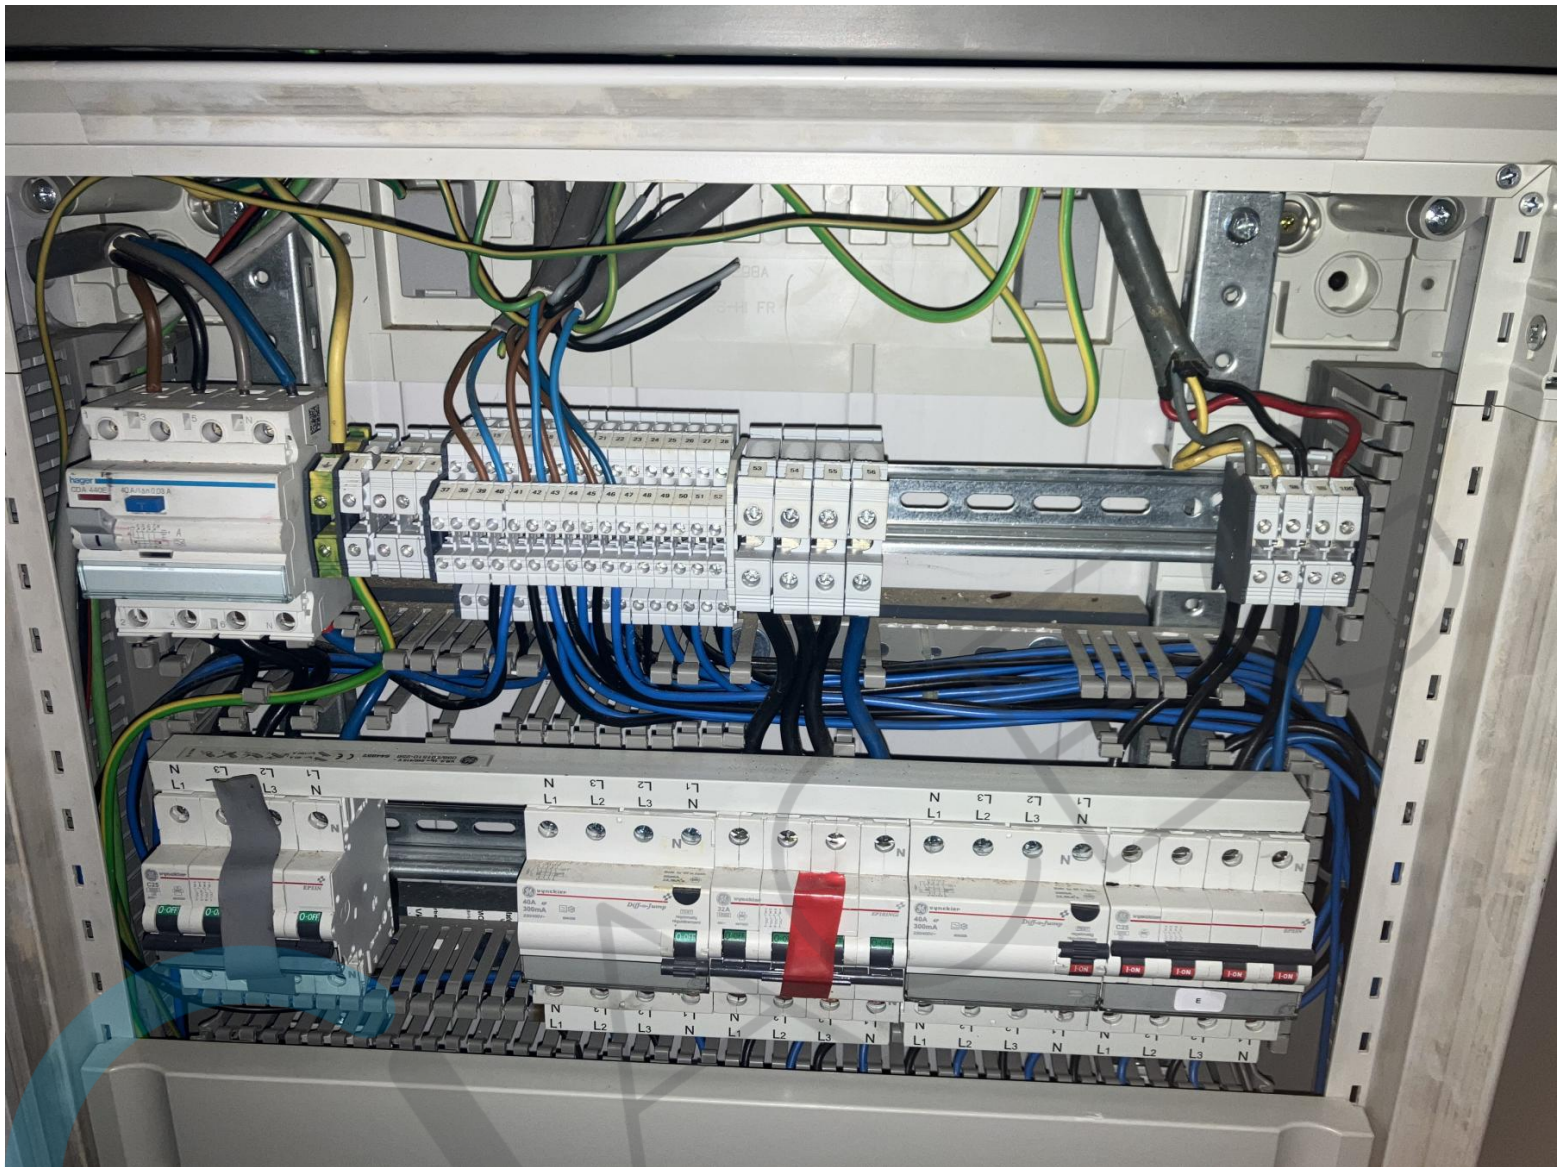


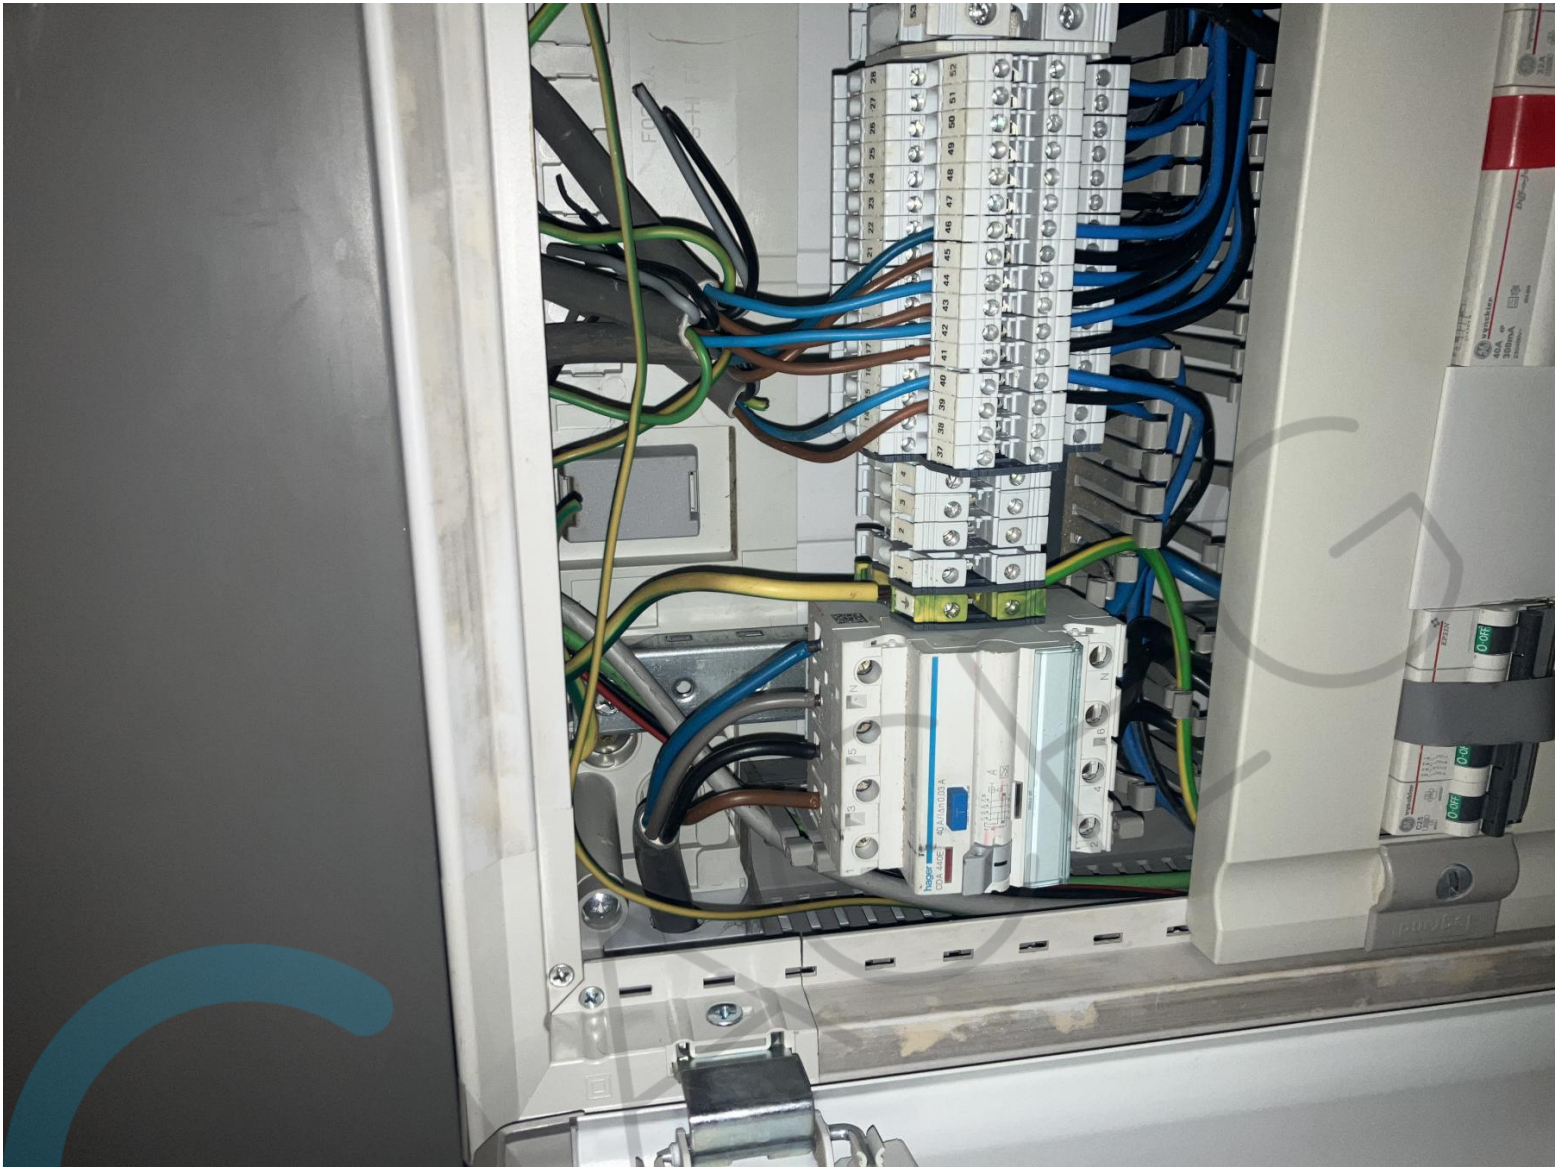





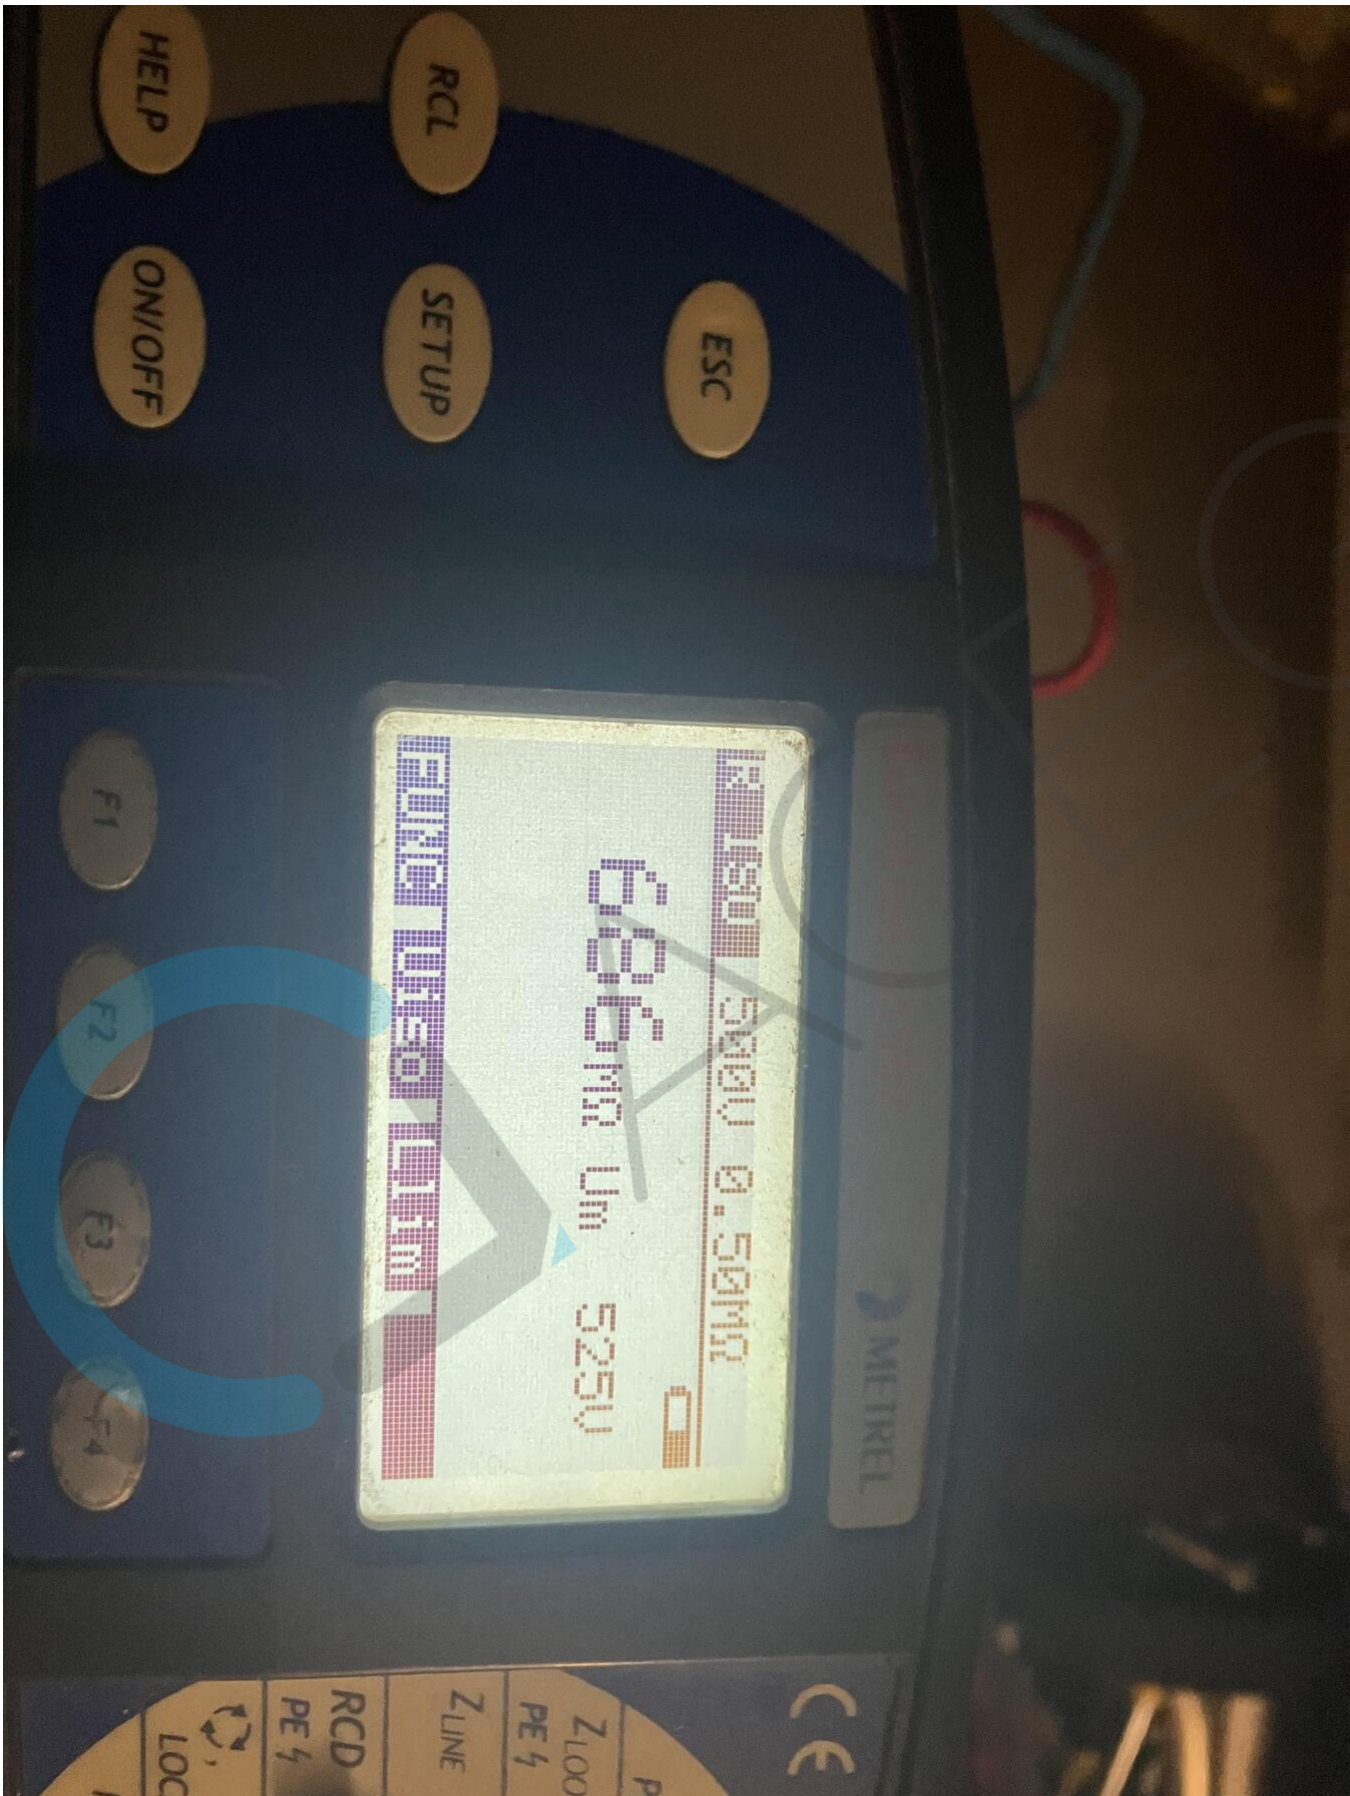

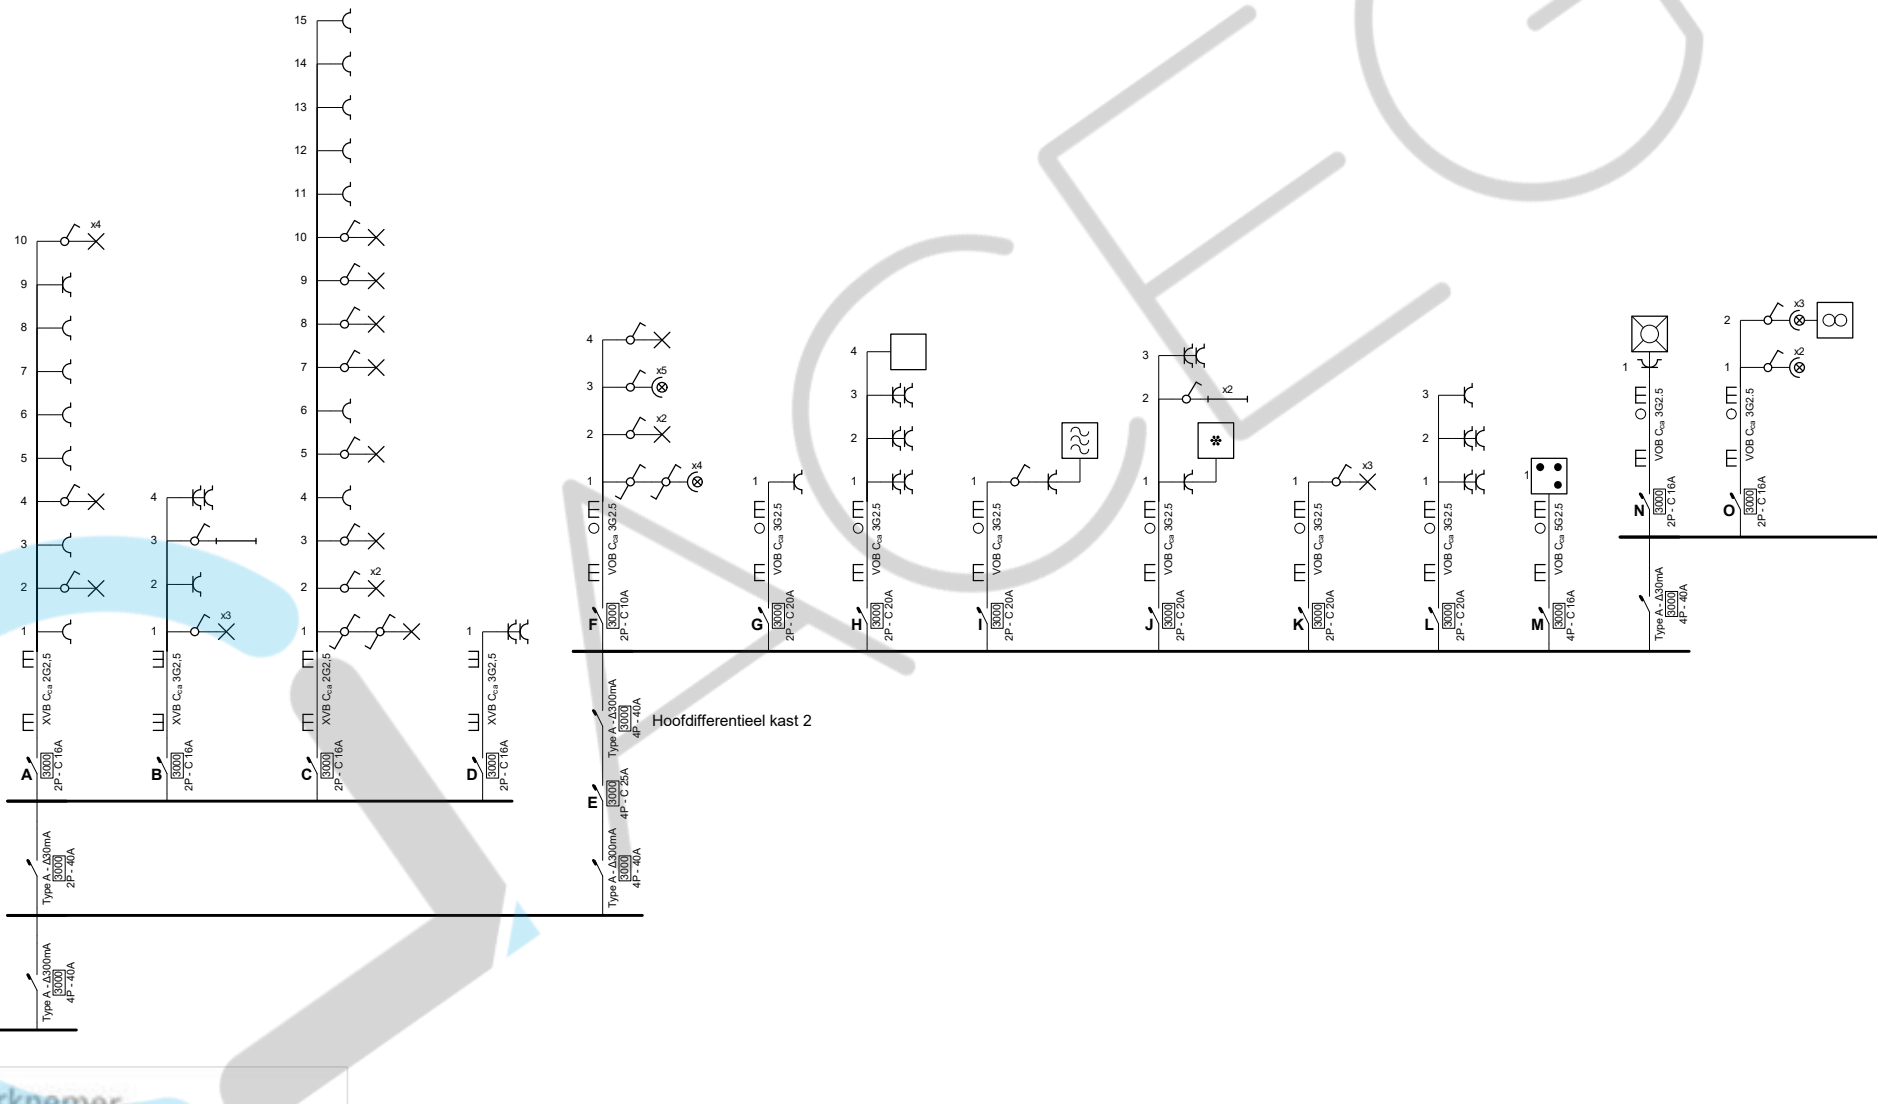

Erkend Organisme  
 ACEG vzw - Brussel HQ  
 Ringlaan 39  
 1853 Strombeek-Bever  
 Tel.: 02 880 88 90  
 e-mail: info@aceg.be  
 BE 0839.866.481


Jens Nys  
 ACEG VZW #150

19/12/2024

**Plaats van de elektrische installatie**  
 Stijn Vyncke  
 Jan Frans Gellyncklaan 76  
 2540 Hove

**Installateur**  
 Techniek Verboven  
 Frans Beirenslaan 71  
 2150 Borsbeek  
 GSM: 0496 12 75 41  
 e-mail: techniekverboven@gmail.com  
 BTW BE 0795.613.103

**p. 1/6**  
**Eendraadschema**  
 2 x 230V ~ 50Hz

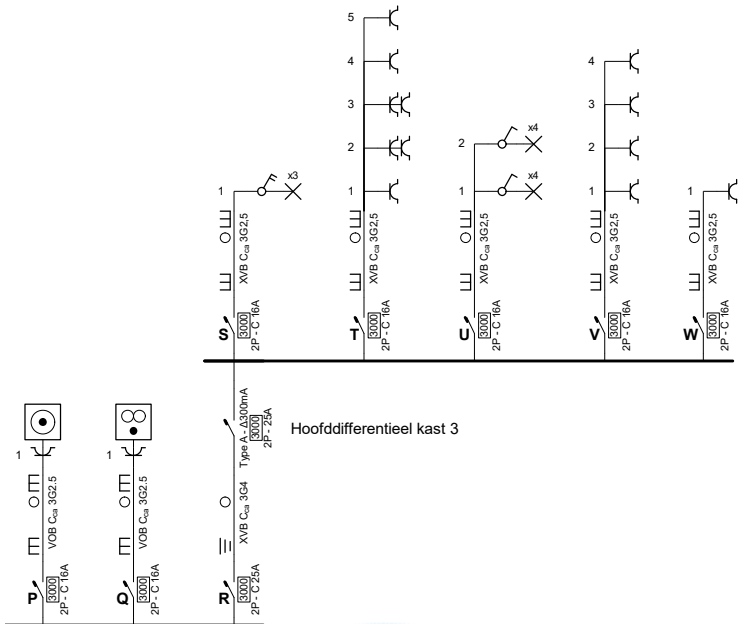

Hoofddifferentieel kast 3

**Erkend Organisme**  
 ACEG vzw - Brussel HQ  
 Ringlaan 39  
 1853 Strombeek-Bever  
 Tel.: 02 880 88 90  
 e-mail: info@aceg.be  
 BE 0839.866.481

Jens Nys


19/12/2024 ACEG VZW #150

**Plaats van de elektrische installatie**  
 Stijn Vyncke  
 Jan Frans Gellyncklaan 76  
 2540 Hove

**Installateur**  
 Techniek Verboven  
 Frans Beirenslaan 71  
 2150 Borsbeek  
 GSM: 0496 12 75 41  
 e-mail: techniekverboven@gmail.com  
 BTW BE 0795.613.103

**p. 2/6**  
**Eendraadschema**  
 2 x 230V ~ 50Hz

1e Verdieping

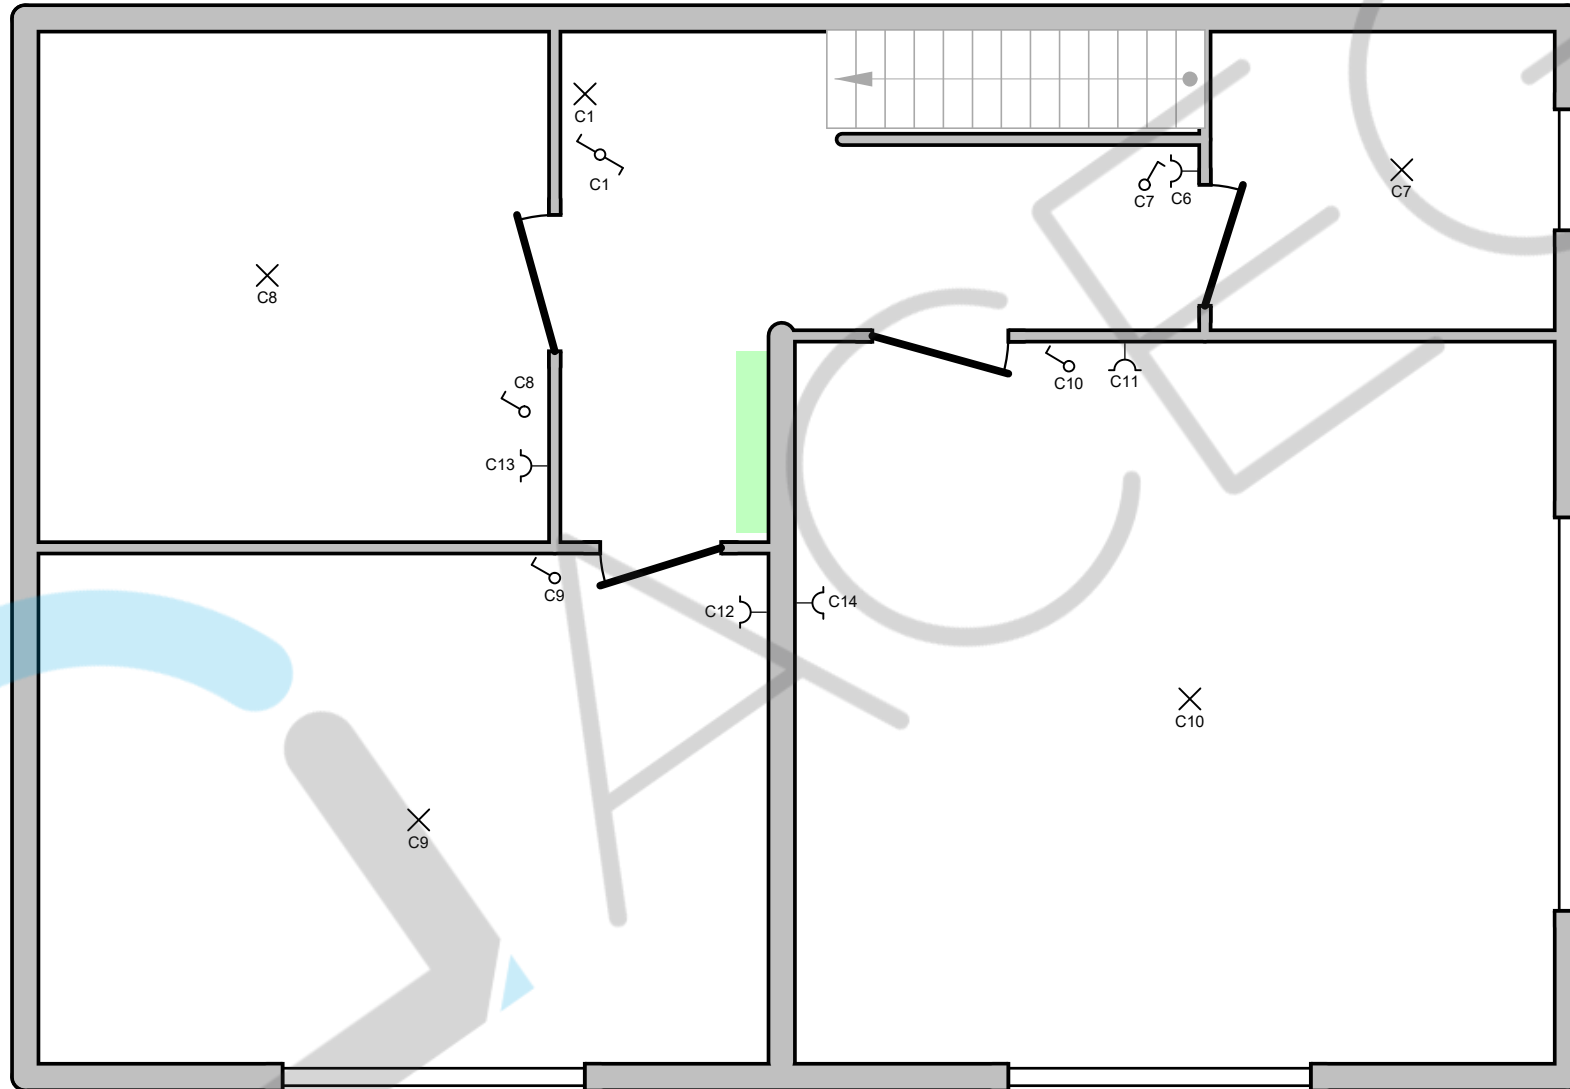

Erkend Organisme  
ACEG vzw - Brussel HQ  
Ringlaan 39  
1853 Strombeek-Bever  
Tel.: 02 880 88 90  
e-mail: info@aceg.be  
BE 0839.866.481


Jens Nys

19/12/2024 ACEG VZW #150

**Plaats van de elektrische installatie**  
Stijn Vyncke  
Jan Frans Gellyncklaan 76  
2540 Hove

**Installateur**  
Techniek Verboven  
Frans Beirenslaan 71  
2150 Borsbeek  
GSM: 0496 12 75 41  
e-mail: techniekverboven@gmail.com  
BTW BE 0795.613.103

**p. 3/6**  
**Situatieplan**  
2 x 230V ~ 50Hz

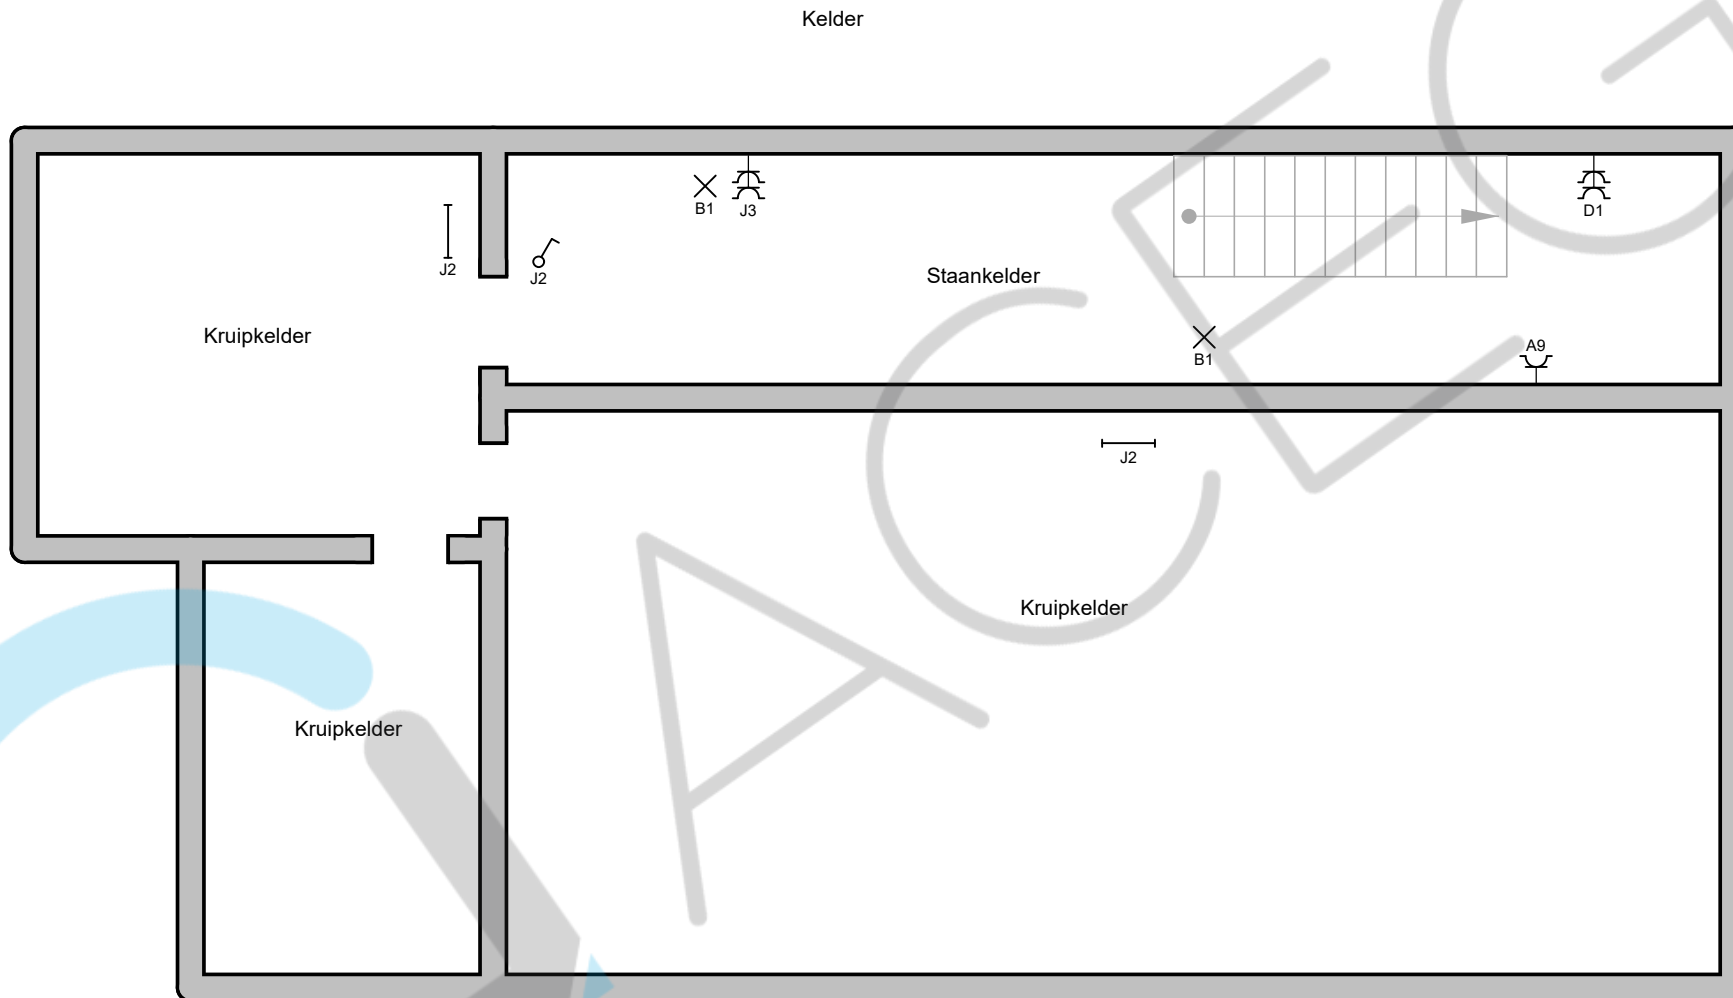

**Erkend Organisme**  
 ACEG vzw - Brussel HQ  
 Ringlaan 39  
 1853 Strombeek-Bever  
 Tel.: 02 880 88 90  
 e-mail: info@aceg.be  
 BE 0839.866.481

Jens Nys


19/12/2024 ACEG VZW #150

**Plaats van de elektrische installatie**  
 Stijn Vyncke  
 Jan Frans Gellyncklaan 76  
 2540 Hove

**Installateur**  
 Techniek Verboven  
 Frans Beirenslaan 71  
 2150 Borsbeek  
 GSM: 0496 12 75 41  
 e-mail: techniekverboven@gmail.com  
 BTW BE 0795.613.103

**p. 4/6**  
**Situatieplan**  
 2 x 230V ~ 50Hz

Gelijkvloers

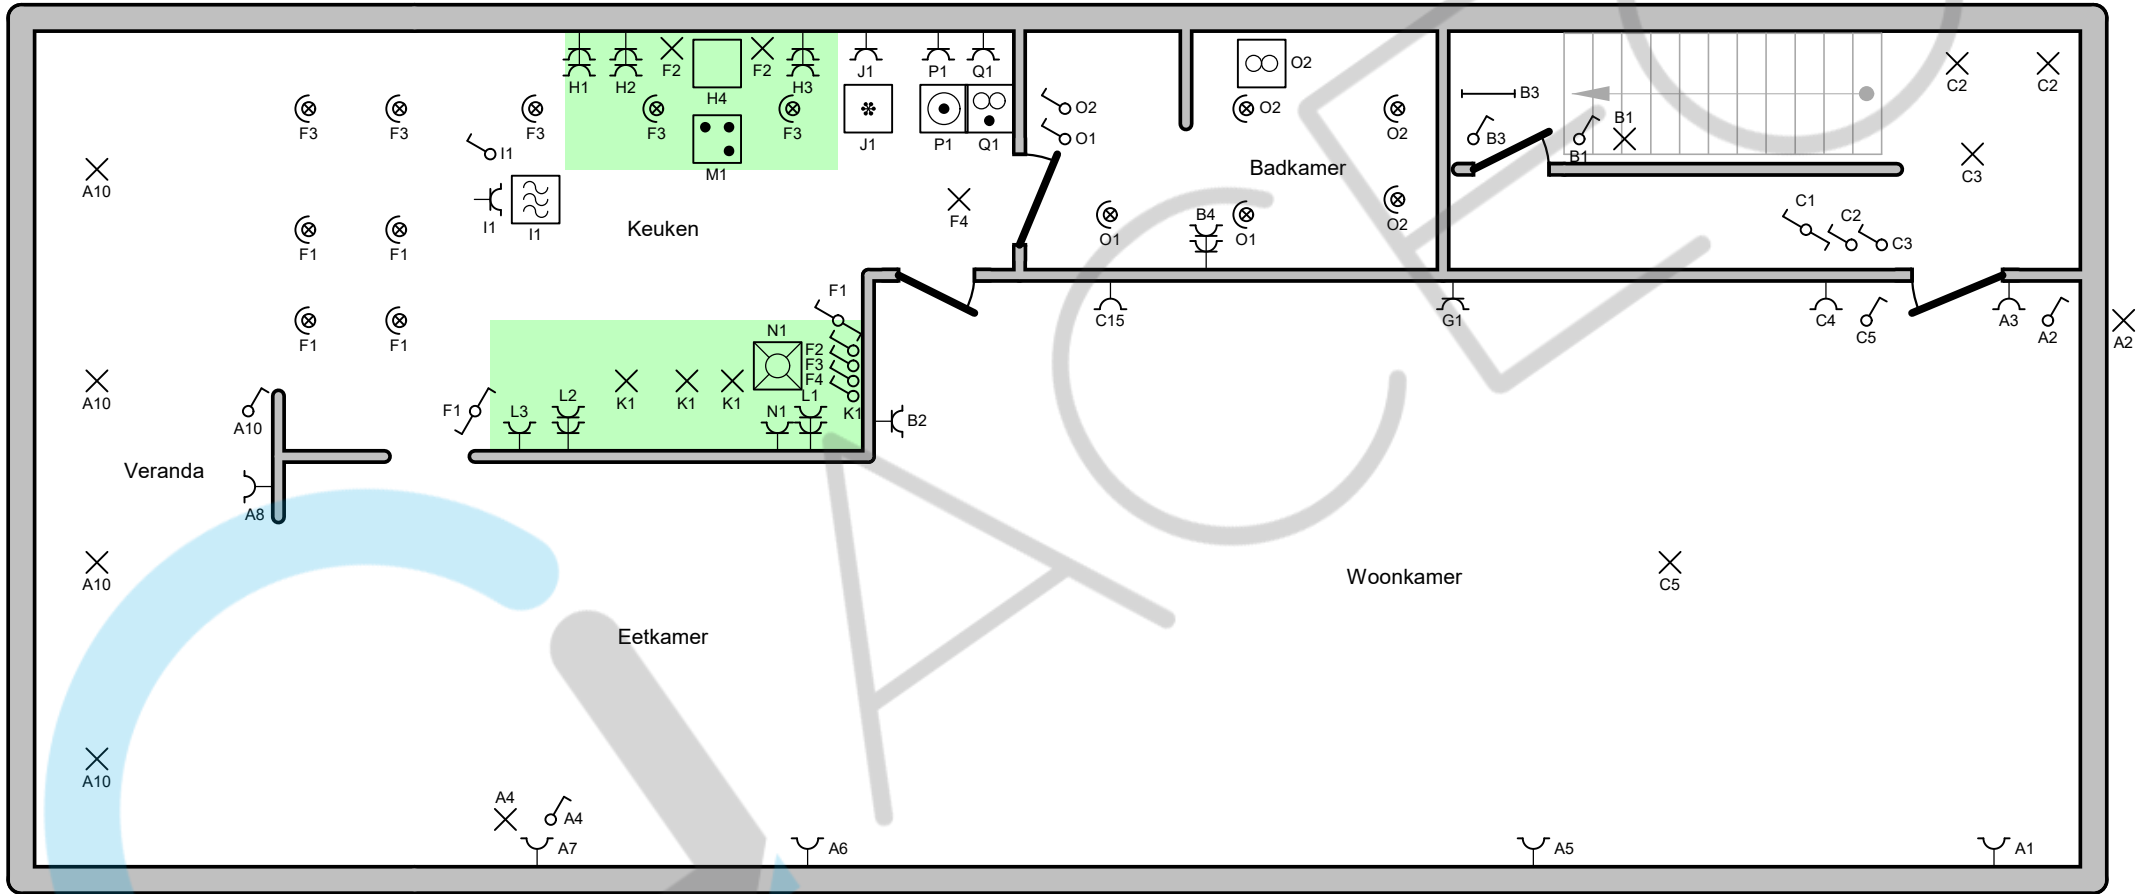

**Erkend Organisme**  
ACEG vzw - Brussel HQ  
Ringlaan 39  
1853 Strombeek-Bever  
Tel.: 02 880 88 90  
e-mail: info@aceg.be  
BE 0839.866.481

Jens Nys


19/12/2024 ACEG VZW #150

**Plaats van de elektrische installatie**  
Stijn Vyncke  
Jan Frans Gellyncklaan 76  
2540 Hove

**Installateur**  
Techniek Verboven  
Frans Beirenslaan 71  
2150 Borsbeek  
GSM: 0496 12 75 41  
e-mail: techniekverboven@gmail.com  
BTW BE 0795.613.103

**p. 5/6**  
**Situatieplan**  
2 x 230V ~ 50Hz

Buitenruimte

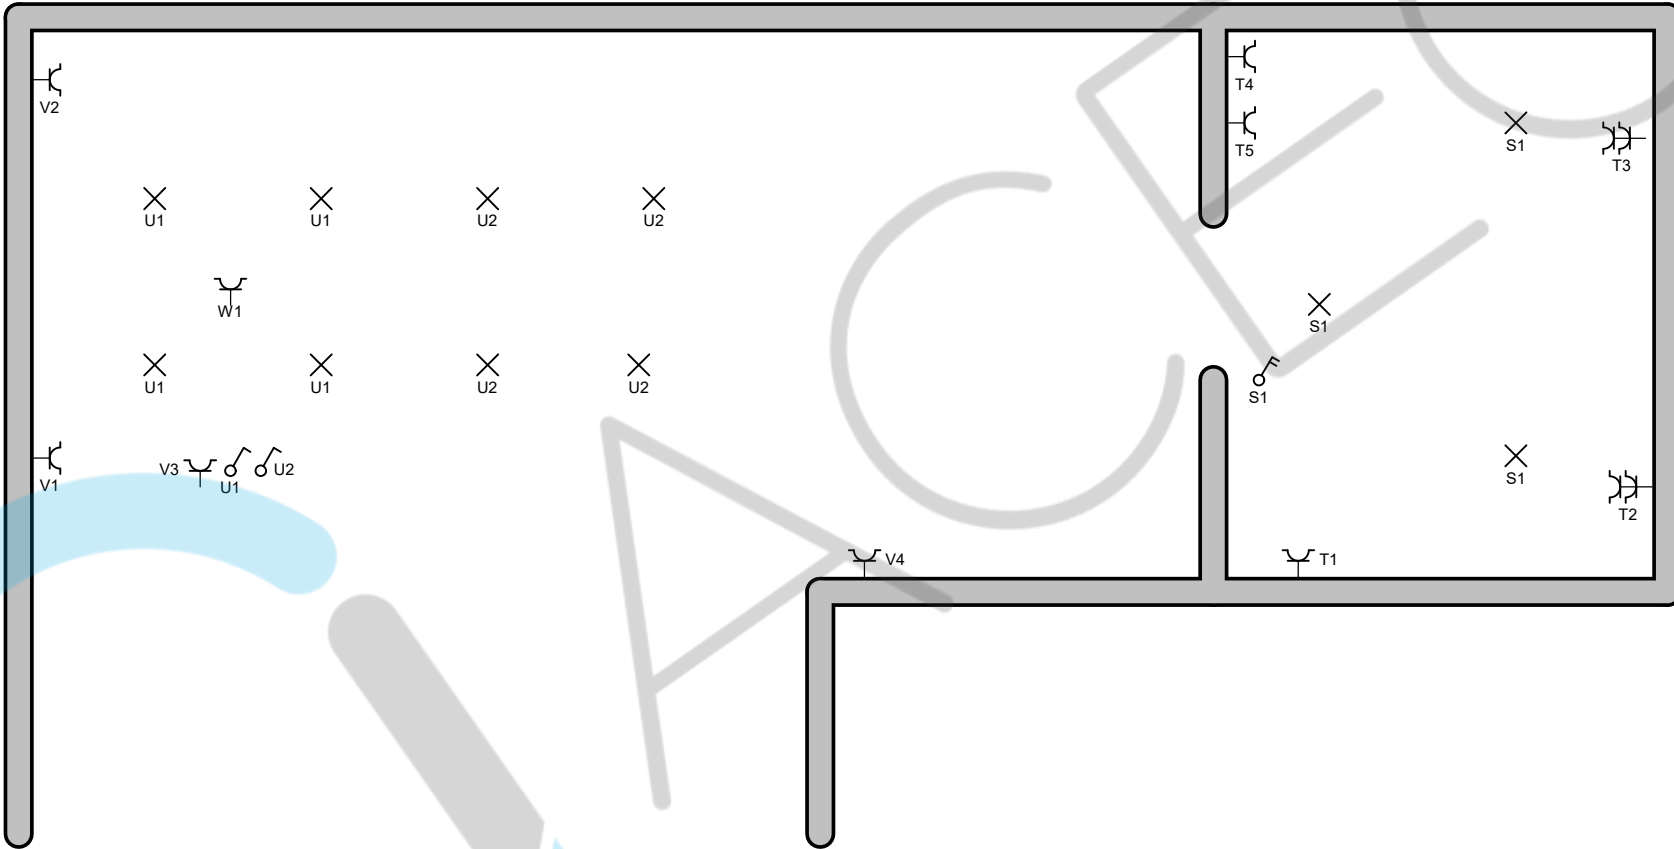

De werknemer,

Erkend Organisme  
ACEG vzw - Brussel HQ  
Ringlaan 39  
1853 Strombeek-Bever  
Tel.: 02 880 88 90  
e-mail: info@aceg.be  
BE 0839.866.481

Jens Nys

19/12/2024 ACEG VZW #150

Plaats van de elektrische installatie  
Stijn Vyncke  
Jan Frans Gellyncklaan 76  
2540 Hove

Installateur  
Techniek Verboven  
Frans Beirenslaan 71  
2150 Borsbeek  
GSM: 0496 12 75 41  
e-mail: techniekverboven@gmail.com  
BTW BE 0795.613.103

p. 6/6  
Situatieplan  
2 x 230V ~ 50Hz