


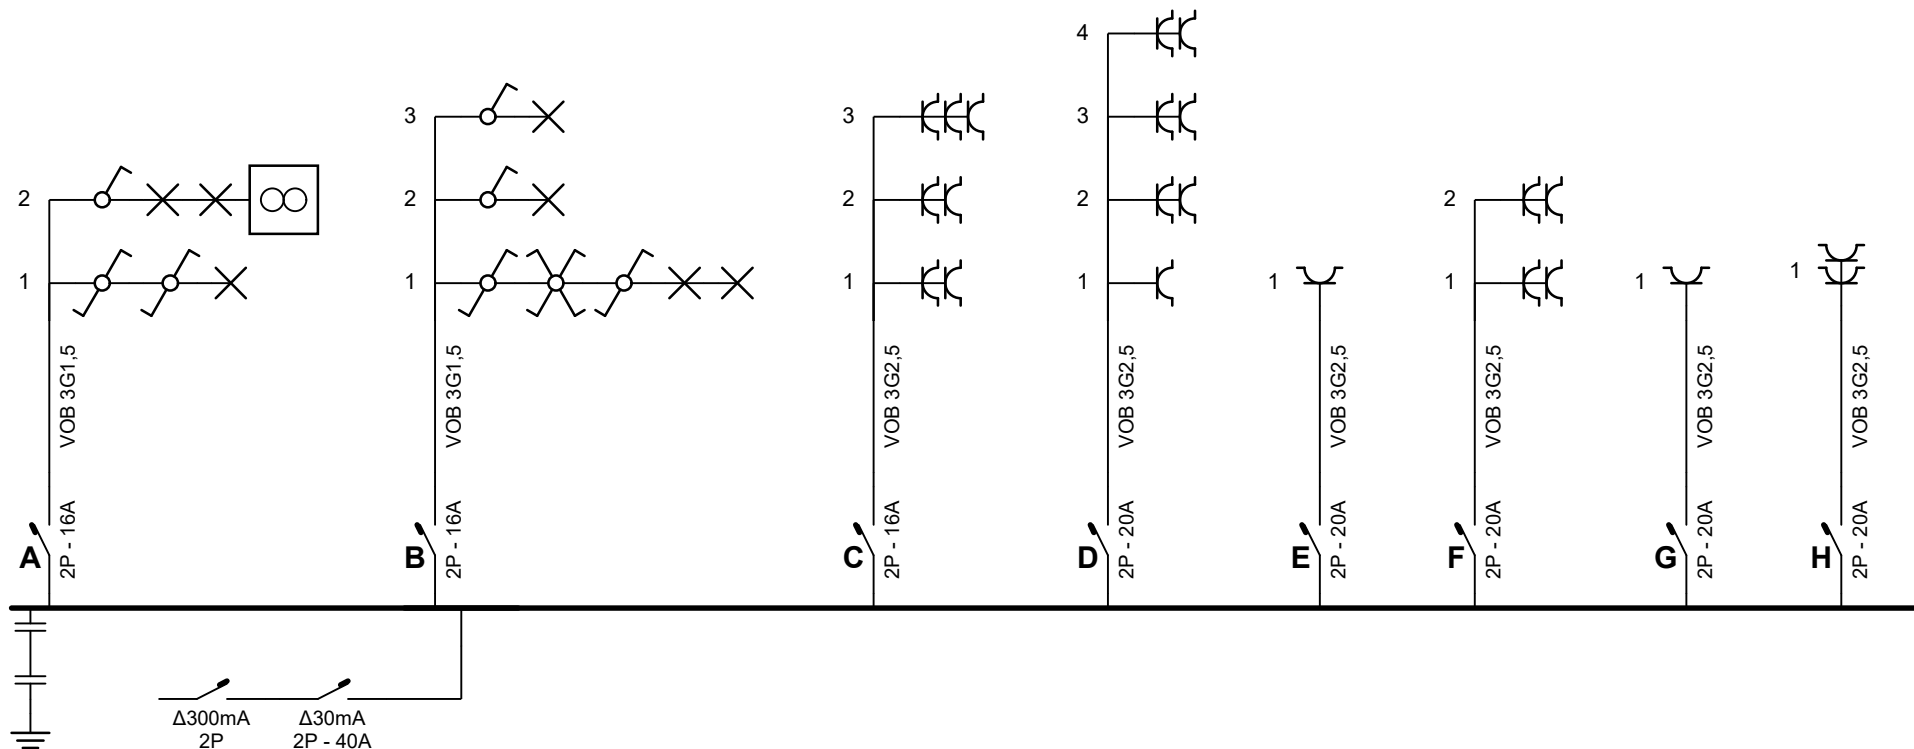

ELECTROTEST
Kamal Ben Moussa
 Inspecteur
 kamal.benmoussa@electro-test.be
 Gsm 0497 05 43 88

Plaats van de elektrische installatie


Generaal de ceunckstraat 109 Bus 1
 2800 Mechelen

Installateur

LOYAL BUILD
 Mechelsesteenweg 341
 2860 Sint-Katelijne-Waver

p. 1/4
Eendraadschema

2 x 230V ~ 50Hz

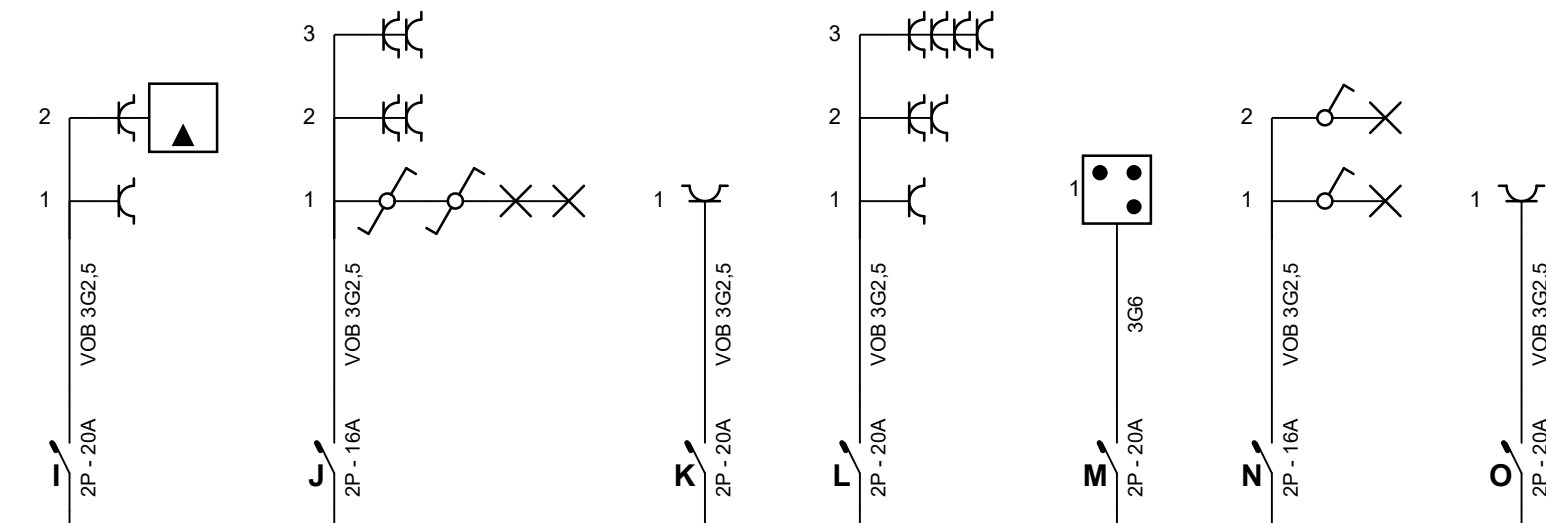

ELECTROTEST
 Kamal Ben Moussa
 Inspecteur
 kamal.benmoussa@electro-test.be
 Gsm 0497 05 43 88

Plaats van de elektrische installatie



Generaal de ceunckstraat 109 Bus 1
 2800 Mechelen

Installateur

LOYAL BUILD
 Mechelsesteenweg 341
 2860 Sint-Katelijne-Waver

p. 2/4
 Eendraadschema

2 x 230V ~ 50Hz

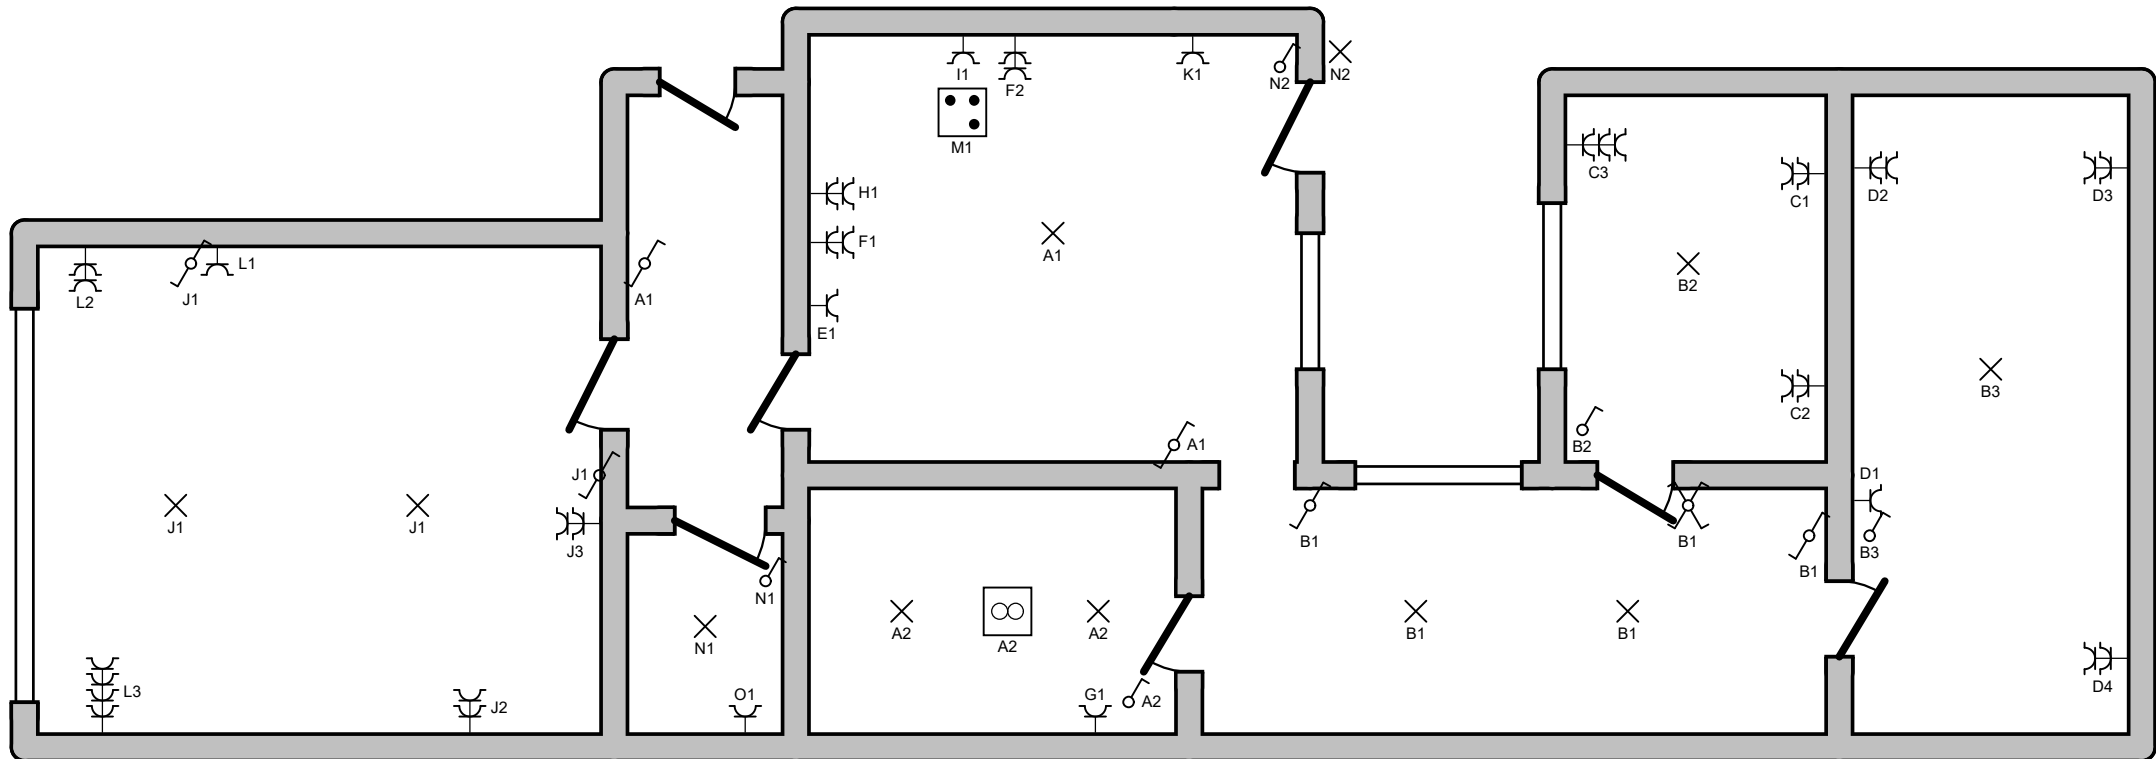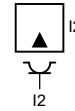

ELECTROTEST
Kamal Ben Moussa
Inspecteur
kamal.benmoussa@electro-test.be
Gsm 0497 05 43 68

Plaats van de elektrische installatie

Generaal de ceunckstraat 109 Bus 1
2800 Mechelen

Installateur

LOYAL BUILD
Mechelsesteenweg 341
2860 Sint-Katelijne-Waver

**p. 3/4
Situatieschema**

2 x 230V ~ 50Hz

A	
B	
C	
D	
E	
F	
G	
H	
I	
J	
K	
L	
M	
N	
O	

Plaats van de elektrische installatie Generaal de ceunckstraat 109 Bus 1 2800 Mechelen	Installateur LOYAL BUILD Mechelsesteenweg 341 2860 Sint-Katelijne-Waver	p. 4/4 Lijst Kringen
		2 x 230V ~ 50Hz
Schema's getekend door: Slagmulder Multitechnics B.V.B.A. - BTW BE 0555.686.175		