

**AUTONOME SECURITY CONTROLE VZW**Erkend **CONTROLEORGANISME**

Maatschappelijke zetel : Ketelstraat 111 – 3454 Rummen

Tel. 0483/429830

E-mail bureel@asc-controle.be

Ondernemingsnummer BE 0826-131-776

IBAN BE 32 7512 0493 7802

Agent-bezoeker belast met het onderzoek : Bruno Mahieu

**VERSLAG VAN EEN HUISHOUELIJKE ELEKTRISCHE INSTALLATIE OP LAAGSPANNING
EN OP ZEER LAGE SPANNING**

AARD ONDERZOEK	VOORSCHRIFTEN
GELIJKVORMIGHEIDSCONTROLE :	BOEK 1 - KB 08/09/2019 & KB 05/03/2023
	6.4.1 t/m 6.4.6.2

1.- IDENTIFICATIE - INLICHTINGEN

* Datum onderzoek	21/11/2024	Verslag nummer	BM2024-0624
* Adres installatie	Ferd. Coosemansstraat 124 B102 Appartementet D1.02 -2600 Berchem		
* Eigenaar of DNG	Groep Goosens nv		
* Installateur	Elektriciteitswerken Janssens bv Kriekelstraat 42 – 3520 Zonhoven	BTW	BE 0885 307 419
* DNB	Fluvius	EAN Code	541 448 860 022 705 284
Type van de lokalen	Wooneenheid : appartement Detail : Zie ééndraadsschema en situatieplan in bijlage.		

2.- BESCHRIJVING VAN DE AANSLUITING**3.- METINGEN EN OPGESTELD MATERIAAL**

Nominale spanning in Volt	Mono (230)	Verspreidingsweerstand v.d. aardinrichting in Ω	1,5
Automaat DNB	40A/2P	Algemeen isolatieniveau RI in M Ω	>0,5
Voedingskabel Hoofdbord $\varnothing$	4 x 10 mm ²	Borden	1
Nominale waarde v.d. bescherming v. d. aansluiting	Zie automaat DNB	Eindstroombanen	16
Type aardelektrode	Aardingslus	Type algemene schakelaar	40A/300mA/2P

Aanwezigheid van een gemeenschappelijke aarding : ja

4.- VASTGESTELDE INBREUKEN OP DE VOORSCHRIFTEN VAN HET BOEK 1 (KB 08/09/2019 & KB 05/03/2023)

6.4.1 t/m 6.4.6.2	6.4.6.5
4.1	Geen.
4.2	

5.- BESLUIT

1.- De elektrische installatie voldoet aan de voorschriften van het BOEK 1 (KB 08/09/2019 & KB 05/03/2023) De volgende periodieke controle moet worden uitgevoerd uiterlijk op 21/11/2049 alsook voor de ingebruikname van elke belangrijke wijziging of beduidende uitbreiding voor deze datum. De ingangsklemmen van de automatische differentieelstroominrichting geplaatst bij het begin van de installatie waren – werden ontoegankelijk gemaakt door verzegeling. Het(de) ééndraadschema (s) en situatieplan(nen) werd(en) voor gezien getekend.
2.- De elektrische installatie voldoet niet aan de voorschriften van het BOEK 1 (KB 08/09/2019 & KB 05/03/2023) en mag niet in dienst in dienst gesteld worden.

6.-UITGEVOERDE CONTROLES

Onderzoek conform interne **procedures 23** en werkinstructie **E006** op basis van de vermelde voorschriften bij het uitvoeren van het gelijkvormigheidsonderzoek van huishoudelijke elektrische installaties.

Identificatie meettoestel : Metrel 3102

6 a	De overeenstemming tussen de geïnstalleerde differentieelstroominrichtingen en de waarde van de spreidingsweerstand van de aardelektrode;
6 b	De overeenstemming tussen de geïnstalleerde beschermingsinrichtingen tegen overstroom en de doorsneden van de respectievelijke stroombanen die ze beschermen.
6 c	De overeenstemming tussen de uitvoering van de elektrische installatie overeenkomstig de eendraadschema's en de situatieplannen;
6 d	Controle van vast of vast opgesteld materieel (correcte keuze, installatie en samenbouw ter plaatse)
6 e	De controle van de continuïteit van de equipotentiale verbindingen (hoofd – en bijkomende) en van de beschermingsgeleiders van de contactdozen en van de vast opgestelde of verplaatsbare toestellen met vaste standplaats van klasse I

7.- Plichten van de Eigenaars, Beheerders, Huurders, Erkende Organismen

7 a	De eigenaar, beheerder of huurder is verplicht het verslag van het onderzoek te bewaren in het dossier van de elektrische installatie, samen met de eendraadschema's en de situatieplannen.
7 b	De eigenaar, beheerder of huurder is verplicht in het dossier elke wijziging aangebracht aan de elektrische installatie te vermelden.
7 c	De eigenaar, beheerder of huurder is verplicht de Federale Overheidsdienst die Energie onder zijn bevoegdheid heeft onmiddellijk in te lichten over elk ongeluk van personen overkomen en rechtstreeks of onrechtstreeks te wijten aan de aanwezigheid van elektriciteit.
7 d	In het kader van de wettelijke opdrachten EO, zal een kopie van dit verslag door het EO worden bewaard, gedurende een termijn van 5 jaar. Deze kopie wordt ter beschikking gesteld aan elke persoon die wettelijk toegelaten is om dit te raadplegen. Voor bijkomende informatie mbt reglementaire voorschriften, klachten: FOD Algemene Directie Energie (https://www.economie.fgov.be)

8.- NOTA'S

8.1.-	Installatie aangevat voor 01/10/1981 *	Eventuele afwijkingen waarmee rekening gehouden werd : Boek 1 – 8.2.1
	Installatie aangevat voor 01/06/2020 *	Eventuele afwijkingen waarmee rekening gehouden werd : Boek 1 – 8.2.2
	Installatie aangevat na 01/06/2020 *	Eventuele afwijkingen waarmee rekening gehouden werd : Boek 1 – 6.5.8
	Installatie aangevat na 01/06/2023 *	KB 05 maart 2023 – BS 28 maart 2023
8.2.-		
8.3.-		

* Schrappen wat niet van toepassing is

9.- DE AGENT-BEZOEKER BELAST MET HET ONDERZOEK

NAAM & handtekening	
---------------------------	--



Kriekelstraat 42
3520 Zonhoven
Tel. 011 25 13 47

PROJECT:

De Wastuin

PROJECTNUMMER:

1695

BORDSCHEMA:

Verdeelbord app D1.02, Ferd. Coosemansstraat 124 B102 2600 BERCHEM

OPDRACHTGEVER:

Groep Goosens nv

Van Eycklei 1 bus 6

2018 Antwerpen

REVISIE	WIJZIGINGEN	DATUM	ONTWERPER
A	Ontwerp bordschema + layout	26/02/2024	A.F.
B	---	---	---
C	---	---	---
D	---	---	---
E	---	---	---
F	---	---	---
G	---	---	---
H	---	---	---

BRUNO MARTEL
KEURDER
ASTI

21 NOV 2024



Inhoud plan:

Bordschema + layout

Elektriciteitsplan

App D1.02
Ferd. Coosemansstraat 124 B102
2600 BERCHEM

26/02/2024

Getekend: A.F.

Dos.: 1695

Schaal:

Revisie:

Plan: 1/1




JANSSENS
ELEKTRICITEITSWERKEN

Knekeelstraat 42
3520 Zonhoven
Tel. 011 25 13 47

Inhoud plan:
Uitvoeringsplan appartement D1.02


Slaapkamer
Elektriciteitsplan
App D1.02
Ferd. Coosemansstraat 124 B102
2600 BERCHTEM

26/02/2024	Getekend A.F.
Dos 1695	Schaal 1/50
Revisie:	Plan 1/1

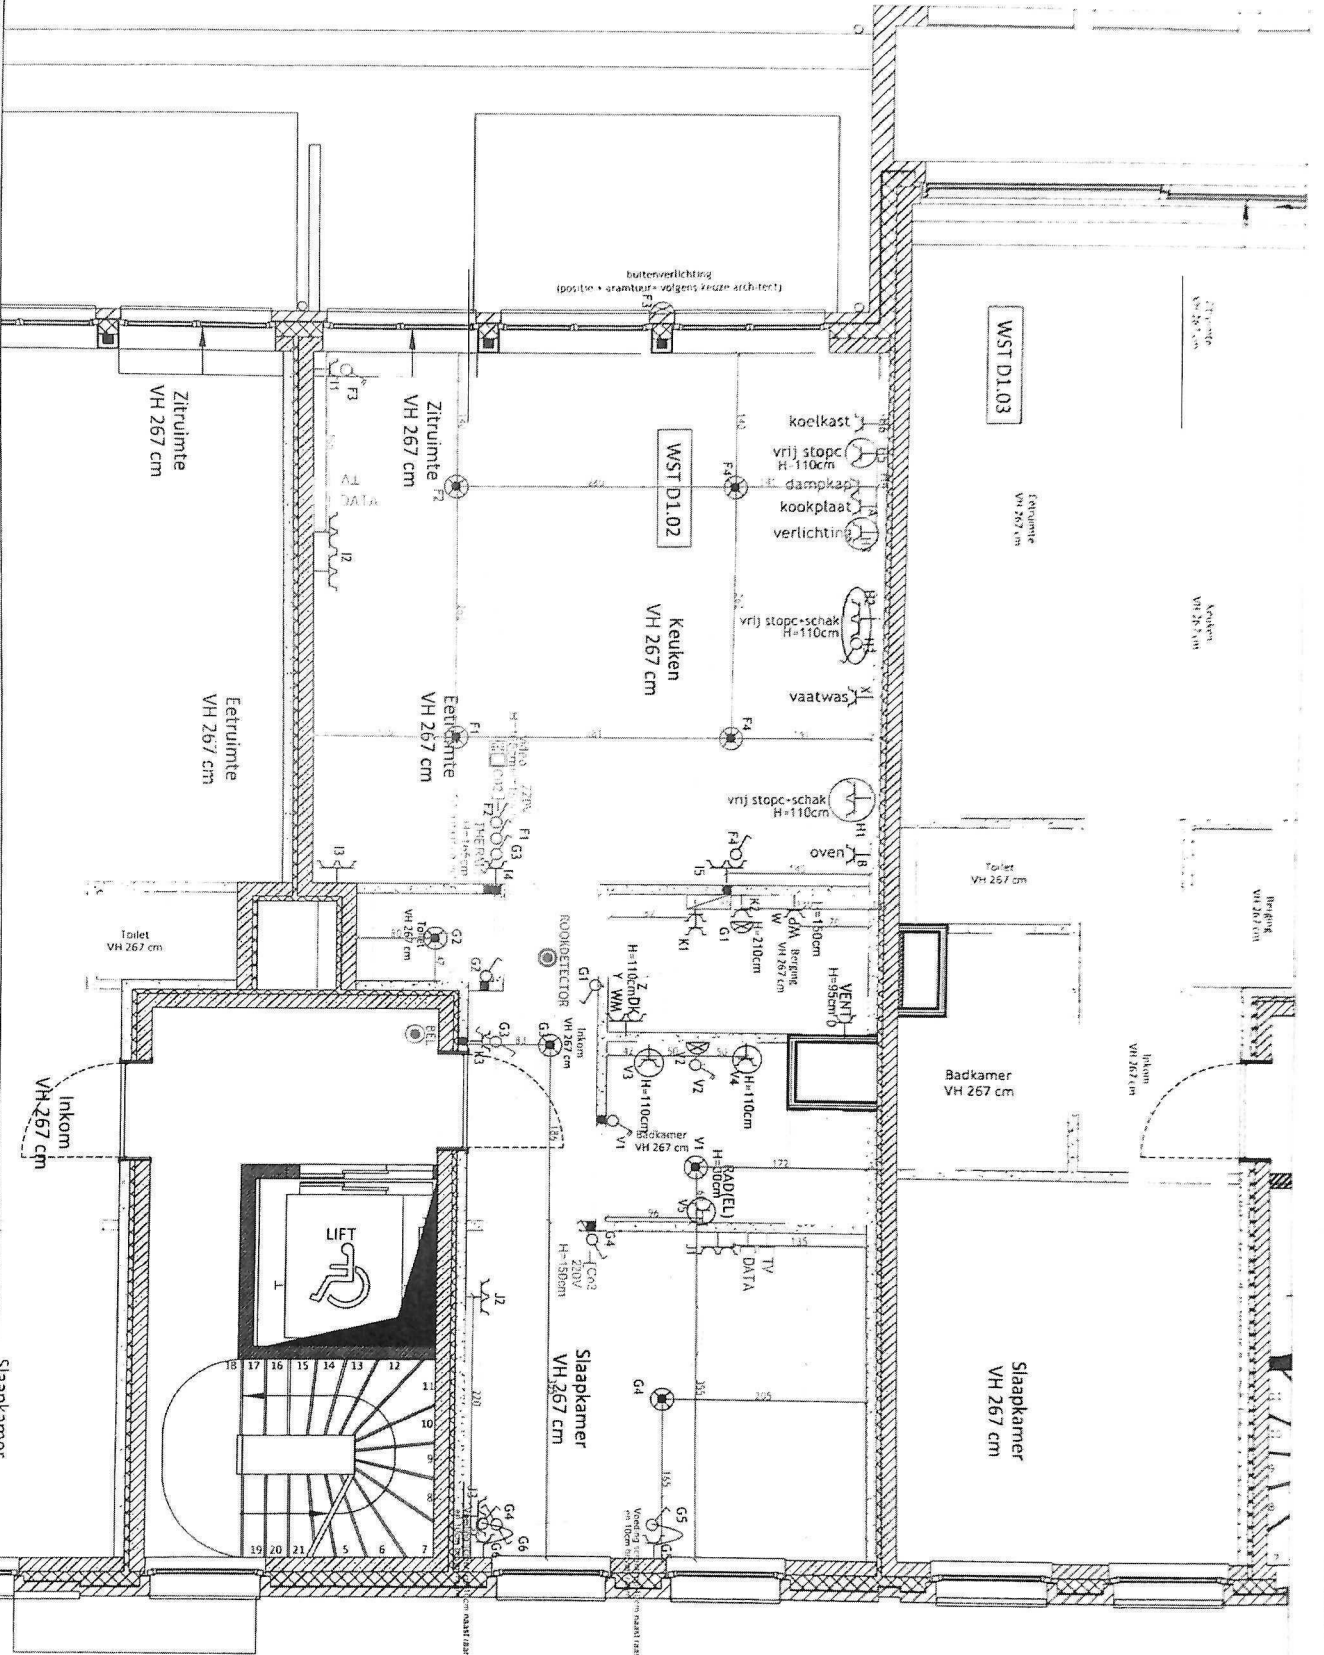

BRUNO MATHIE
TEKENER
A.S.C.
21 NOV 2024

Schakelbord App. D1.2

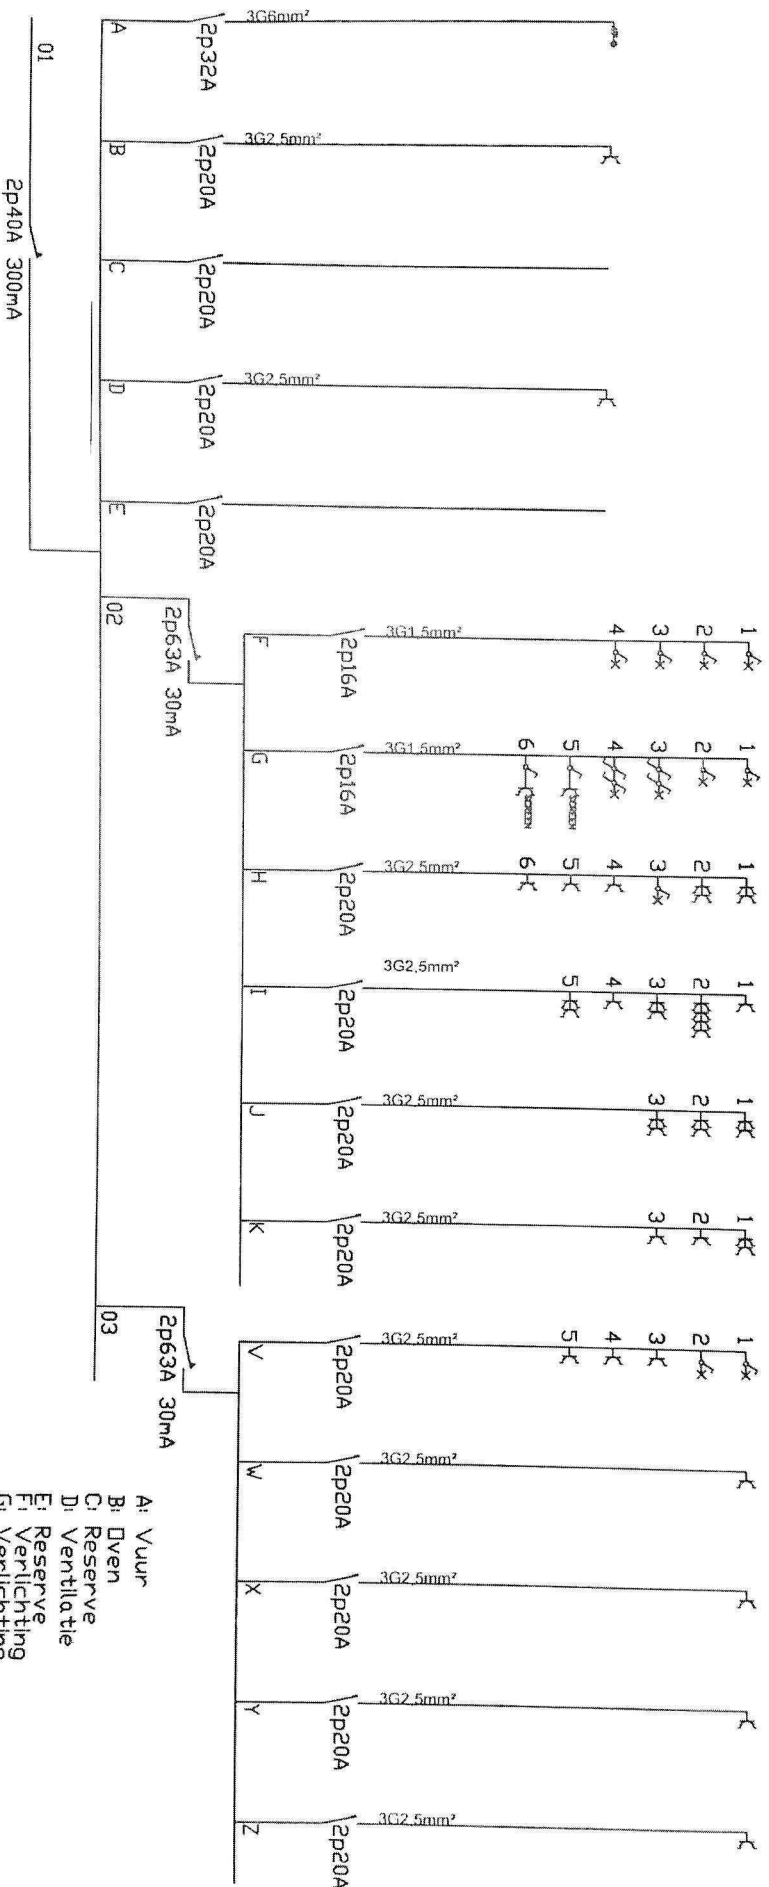

BRUNO MAHIE
KEURDER
ASFC

20/02/2024

A: Vuur
B: Dven
C: Reserve
D: Ventilatie
E: Reserve
F: Verlichting
G: Verlichting
H: Stopcontacten keuken
I: Stopcontacten leefruimte
J: Stopcontacten slaapkamers
K: Stopcontacten berging/gang +
V: Badkamer
W: CV/VP
X: Vaatwasser
Y: Wasmachine
Z: Droogkast



ELEKTRICITEITSWERKEN
JANSSENS

Kriekelstraat 42
3520 Zonhoven
Tel. 011 25 13 47

Inhoud plan:
Uitvoeringsplan appartement D1.02

Elektricitésplan
App D1.02
Ferd. Coosemansstraat 124 B102
2600 BERCHTEM

26/02/2024
Dos.: 1696
Revisie

Getekend A.F.
Schaal 1/50
Plan 1/1

