


ATECON vzw
Prins Boudewijnlaan 43 - bus 10
2650 Edegem
Tel: 03/770 75 14
www.atecon.be / info@atecon.be

app 2D

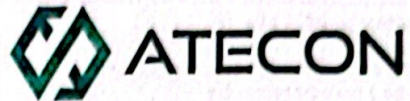

N°618-INSp

KEURINGSVERSLAG ELEKTRISCHE INSTALLATIES OP LAAGSPANNING EN ZEER LAGE SPANNING

Algemene gegevens :		Datum verslag: 18/08/2022	
Verslag N°:	1106422	Datum keuring:	17/08/2022
Inspecteur:	Segers Johan	Keuring N°:	202207261
Controle volgens Boek 1:	4.2.4.3., 8.4.3.	Aanwezigen:	Jan Anthonissen
Type keuring:	Controlebezoek oude huishoudelijke elektrische installatie		
Adres- en onderzoeksgegevens :			
Plaats van het onderzoek:	Prins Albertlei 31 - bus 5, 2600 BERCHEM (ANTWERPEN)		
Teller n°:	4973090	Index teller:	Dag: 77823,00 Nacht: 0,00
Datum installatie:	Voor 01/10/1981, Na 01/10/1981 en voor 01/06/2020		
EAN-code:	541 448 820 038 806 979		
Naam opdrachtgever:	ANTHONISSEN JAN	Adres opdrachtgever:	Steenwinkelstraat 150, 2627 Schelle
Naam eigenaar:	De Mortier	Adres eigenaar:	Belpairestraat 4 - 2600 Berchem
Installateur:	Anthonissen Jan Electriciteitswerken bvba	Adres installateur:	Steenwinkelstraat 150 - 2627 Schelle
BTW-n° of ID:	BE 0867.786.645		
Type lokaal:	Appartement (Nummer appartement : 2V R)		
Algemene gegevens elektrische installatie:			
Nominale spanning:	3 x 230V	Max. beveiliging:	3 x 20 A
Type electrode:	Piket	# verdeelborden:	3
Netsysteem:	TT	Type alg. schakelaar:	Lastscheider
Differentieelschakelaars:			
In:	Id:	#p:	Type:
40 A	300mA	4	A
40 A	30mA	4	A
Icu:	Test:	X2,5:	
3000 A	OK	OK	
3000 A	OK	OK	
Beschrijving van de installatie:			
Beveiligde en # kringen:	Bescherming:	Sectie:	
Algemeen # 14	Kringen A tem N	1,5², 2,5², 6²	
Kringen D en H tem N # 8	Kringen D en H tem N	1,5², 2,5², 6²	
Metingen, proeven en visuele controles:			
Ra:	2,07 Ohm	Alg. isolatieweerstand:	1,07 MOhm
Directe aanraking:	OK	Indirecte aanraking:	OK
Correcte schema's:	OK	Equipotentiale verbindingen:	OK
Aardingscontinuïteit: OK			
Alg. visuele controle: OK			
Vaste toestellen: OK			
Vaststellingen (Inbreuken, opmerkingen en nota's): Zie bijlage			
Besluit: De elektrische installatie voldoet aan de voorschriften van Boek 1 van het KB van 8.09.2019 betreffende de installaties van laagspanning en zeer lage spanning. De volgende controle moet worden uitgevoerd uiterlijk vóór: 17/08/2047 (6.5.2.). De ééndraadsschema's en situatieplannen van de installatie werden gedateerd en ondertekend.			
Aantal bijlagen:	Ééndraadsschema's: JA	Situatieplannen: JA	Andere:
De inspecteur, Segers Johan 			Visum DNB (art. 270)
ATECON vzw Prins Boudewijnlaan 43 bus 10 2650 Edegem BTW BE0408 677 925 info@atecon.be			

ATECON vzw
Prins Boudewijnlaan 43 - bus 10
2650 Edegem
Tel: 03/770 75 14
www.atecon.be / info@atecon.be



VASTSTELLINGEN: Inbreuken

Geen inbreuken vastgesteld

VASTSTELLINGEN: Opmerkingen

Geen opmerkingen

VASTSTELLINGEN: Nota's

Nota's algemeen :

- 1.10. : Enkel de zichtbare en bereikbare gedeelten van de installatie werden gecontroleerd.
- 1.11. : Tijdens het onderzoek werden geen schakelaars, plinten, contactdozen, ... geopend.

Nota's Afdeling 8.2.2. :

- 1.01. : Het elektrisch materieel (aftakdozen en leidingen) zijn een afwijking van art. 7 maar gebouwd onder de regels van goed vakmanschap.
- 1.06. : Er zijn gele en groene geleiders gebruikt.
- 1.09. : De stopcontacten hebben geen beschermingsgeleider.
- 1.11. : Meer dan 8 enkelvoudige contactdozen aanwezig.

Raadgevingen

De eigenaar, de beheerder of de uitbater van de elektrische installatie is ertoe gehouden:


- a) voor het onderhoud ervan of voor het laten uitvoeren van dit onderhoud;
 - b) de nodige maatregelen te nemen zodat de voorschriften van Boek 1 te allen tijde worden nageleefd;
 - c) de documenten van de elektrische installatie in een dossier te bewaren, ter beschikking het te houden van iedere persoon die het mag raadplegen en een kopie van dit dossier ter beschikking van elke eventuele huurder te stellen;
 - d) het dossier van de elektrische installatie aan de nieuwe eigenaar, beheerder of uitbater over te maken;
 - e) onmiddellijk de met het toezicht belaste ambtenaar van de Federale Overheidsdienst die Energie onder zijn bevoegdheid heeft in kennis te stellen van elk ongeval waarvan personen het slachtoffer zijn en dat rechtstreeks of onrechtstreeks te wijten is aan de aanwezigheid van elektrische installaties;
 - f) de verplichting in het dossier elke niet-belangrijke wijziging of uitbreiding aan de elektrische installatie te vermelden;
 - g) een gelijkvormigheidscontrole op elke belangrijke wijziging of uitbreiding aan de elektrische installatie door een erkend organisme te laten uitvoeren.
- In het kader van de wettelijke opdrachten van de erkende organismen, wordt een kopie van dit verslag tijdens een periode van 5 jaar door het erkend organisme gehouden. Deze kopie wordt gesteld ter beschikking van elke persoon die wettelijk wordt toegelaten om het te raadplegen. Voor bijkomende informatie op de reglementaire voorschriften of klachten, is de Algemene Directie Energie van de Federale Overheidsdienst Economie, KMO, Middenstand en Energie (<https://www.economie.fgov.be>) bevoegd voor de erkende organismen.

De verkoper is er toe gehouden:

- a) het verslag van het controlebezoek te bewaren in het dossier van de elektrische installatie;
- b) het dossier van de installatie aan de koper bij eigendomsoverdracht over te maken;

De koper is er toe gehouden:

- a) zijn identiteit en de datum van de verkoopakte mee te delen aan het erkend organisme dat het controlebezoek heeft uitgevoerd;
 - b) elke volledige renovatie of elke afbraak van het gebouw met of zonder hergebouw mee te delen aan de Algemene Directie Energie « Hoog Toezicht energieinfrastructuur en -producten ». In dit geval, maakt de Algemene Directie Energie een dossiernummer over en ze nodig hem uit om een kopie van het verslag van controle van de elektrische installatie over te maken, zodra de nieuwe elektrische installatie in gebruik wordt genomen;
 - c) de werken, nodig om de tijdens het nieuwe controlebezoek vastgestelde inbreuken te doen verdwijnen, uit te voeren. Ze worden zonder vertraging uitgevoerd en alle gepaste maatregelen worden genomen opdat, indien de installatie in dienst blijft, deze inbreuken geen gevaar vormen voor de personen of goederen. Indien tijdens het aanvullende controlebezoek wordt vastgesteld dat er nog inbreuken overblijven of indien geen gevolg wordt gegeven aan het in orde brengen van de installatie, wordt de Federale Overheidsdienst die Energie onder zijn bevoegdheid heeft, binnen een termijn van één jaar door het erkend organisme ingelicht.
- De verkoper en de koper zijn er toe gehouden, onmiddellijk de met het toezicht belaste ambtenaar van de Federale Overheidsdienst die Energie onder zijn bevoegdheid heeft in kennis te stellen van elk ongeval waarvan personen het slachtoffer zijn en dat rechtstreeks of onrechtstreeks te wijten is aan de aanwezigheid van elektrische installaties.

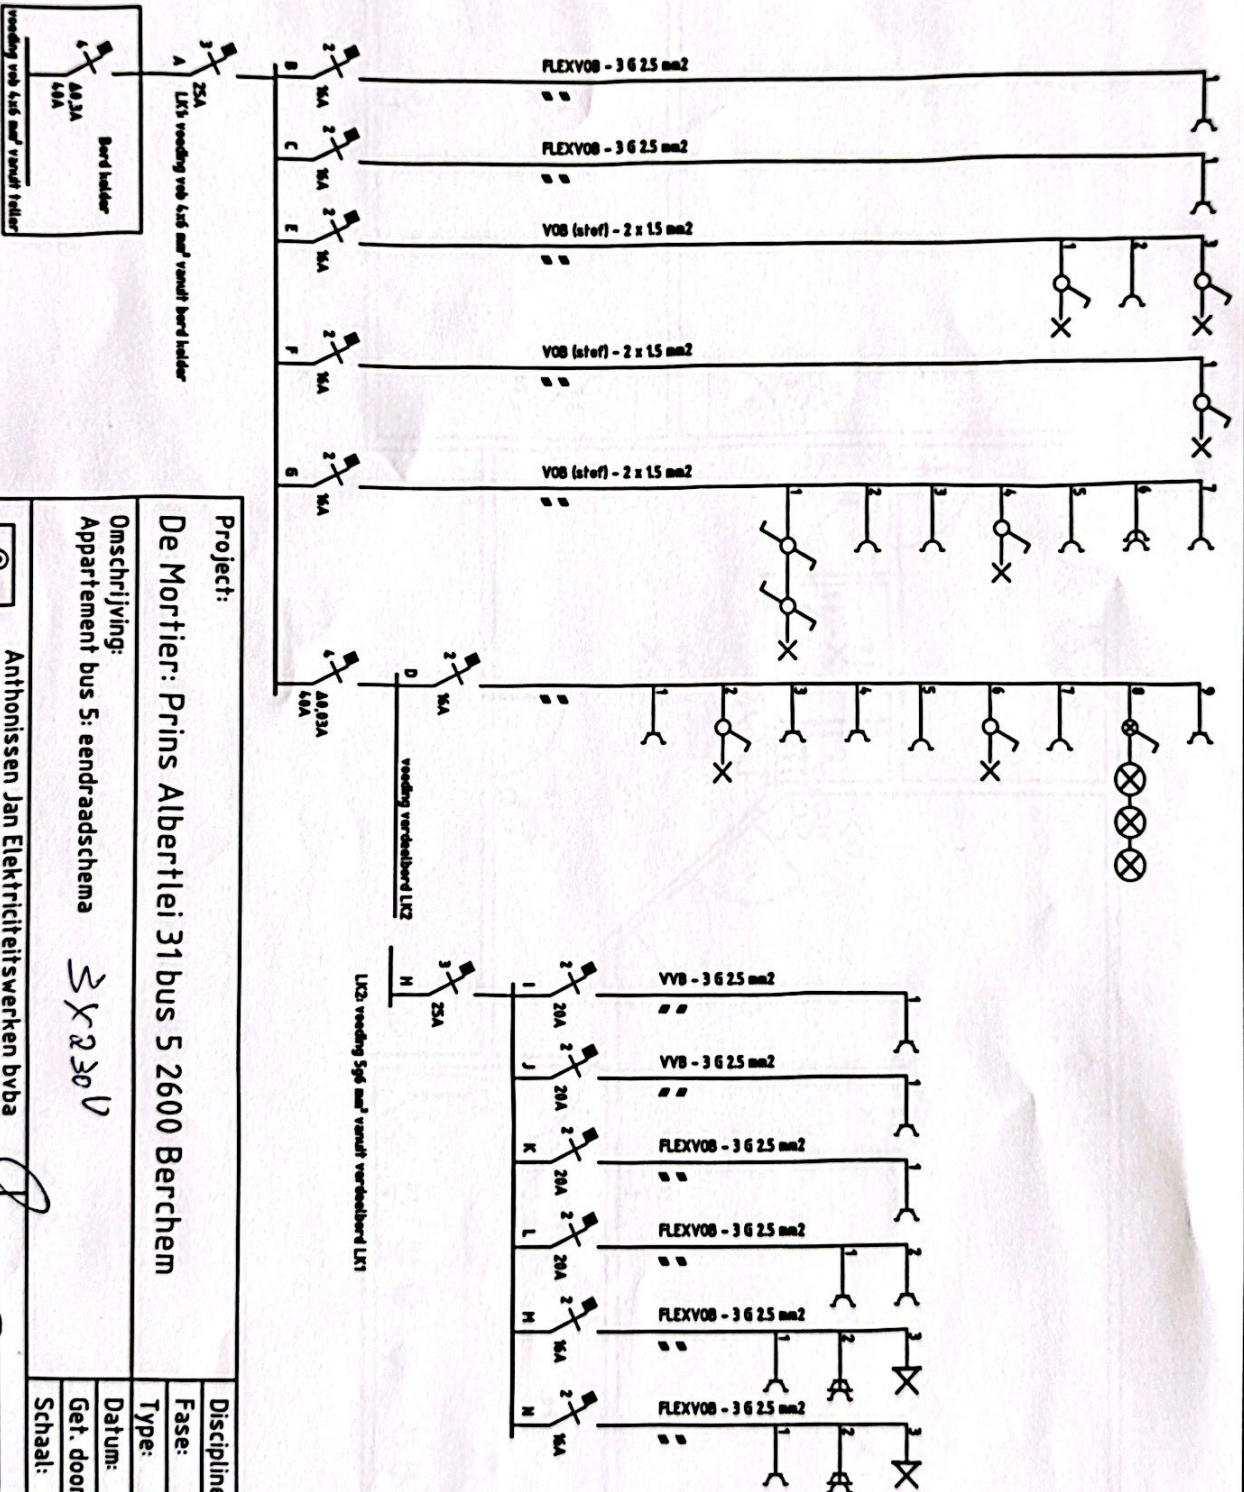

Project:

De Mortier: Prins Albertlei 31 bus 5 2600 Berchem

Omschrijving:

Appartement bus 5: eendraadschema

3x230V

Schaal:

Datum: 16/08/22

Get. door: aj

Schaal: 1:100

Format:	Code:
---------	-------

Format:

Code:




Anthonnissen Jan Elektriciteitswerken bvba
Steenwinkelstraat 150
2627 SCHELLE
Tel: 03/817.00.07
BTWnr.: BE0867.786.645

Tel: 03/872.00.07

A4

Code:

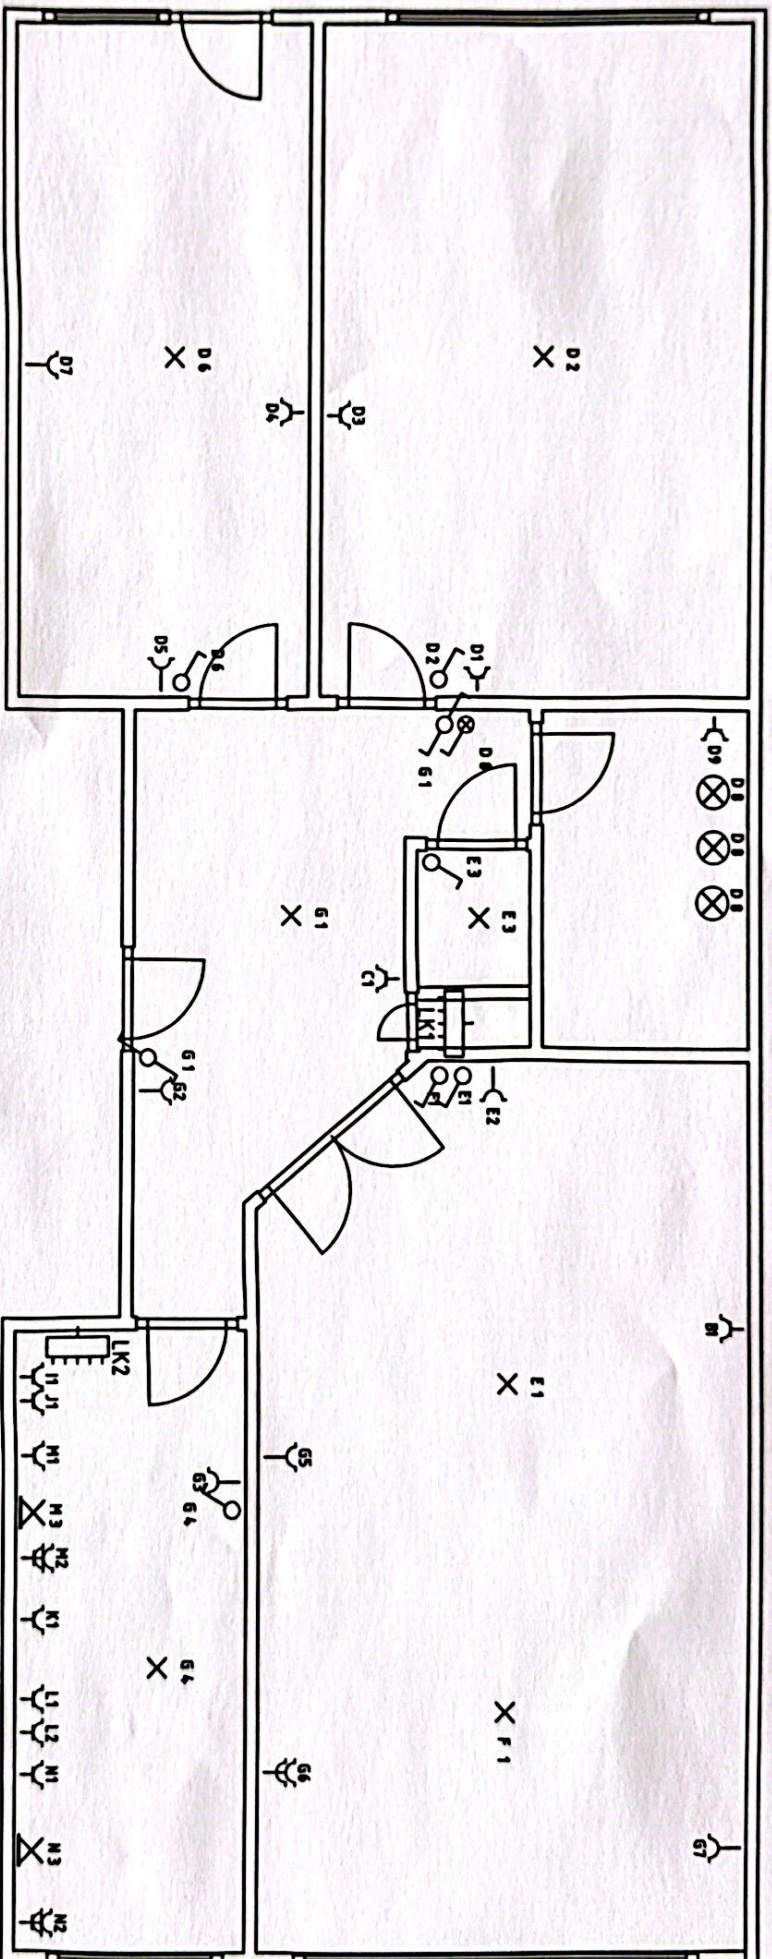

Project:

De Mortier: Prins Albertlei 31 bus 5 2600 Berchem

Omschrijving:

Appartement bus 5: situatieschema

Discipline:

Fase:

Type:

Datum: 16/08/22

Get. door: aj

Schaal: 1:100

Formaat: A4

Code:



Anthonnissen Jan Elektriciteitswerken bvba
Steenwinkelstraat 150
2627 SCHELLE
BTWnr.: BE0867.786.645

Tel: 03/877.00.07

A4