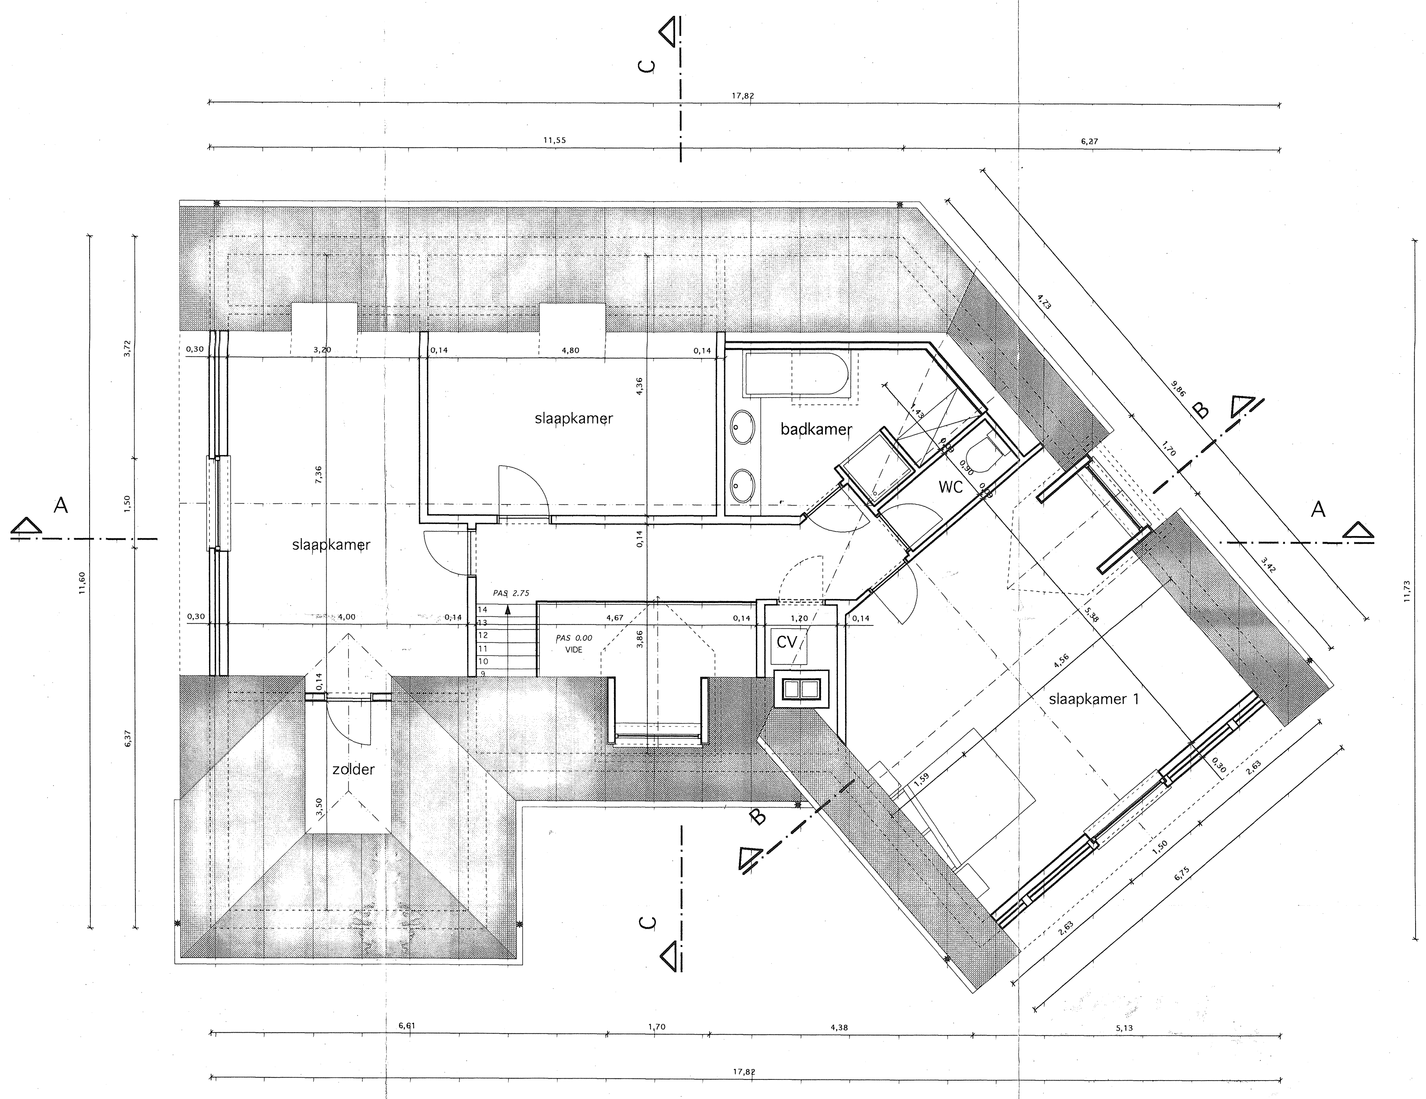

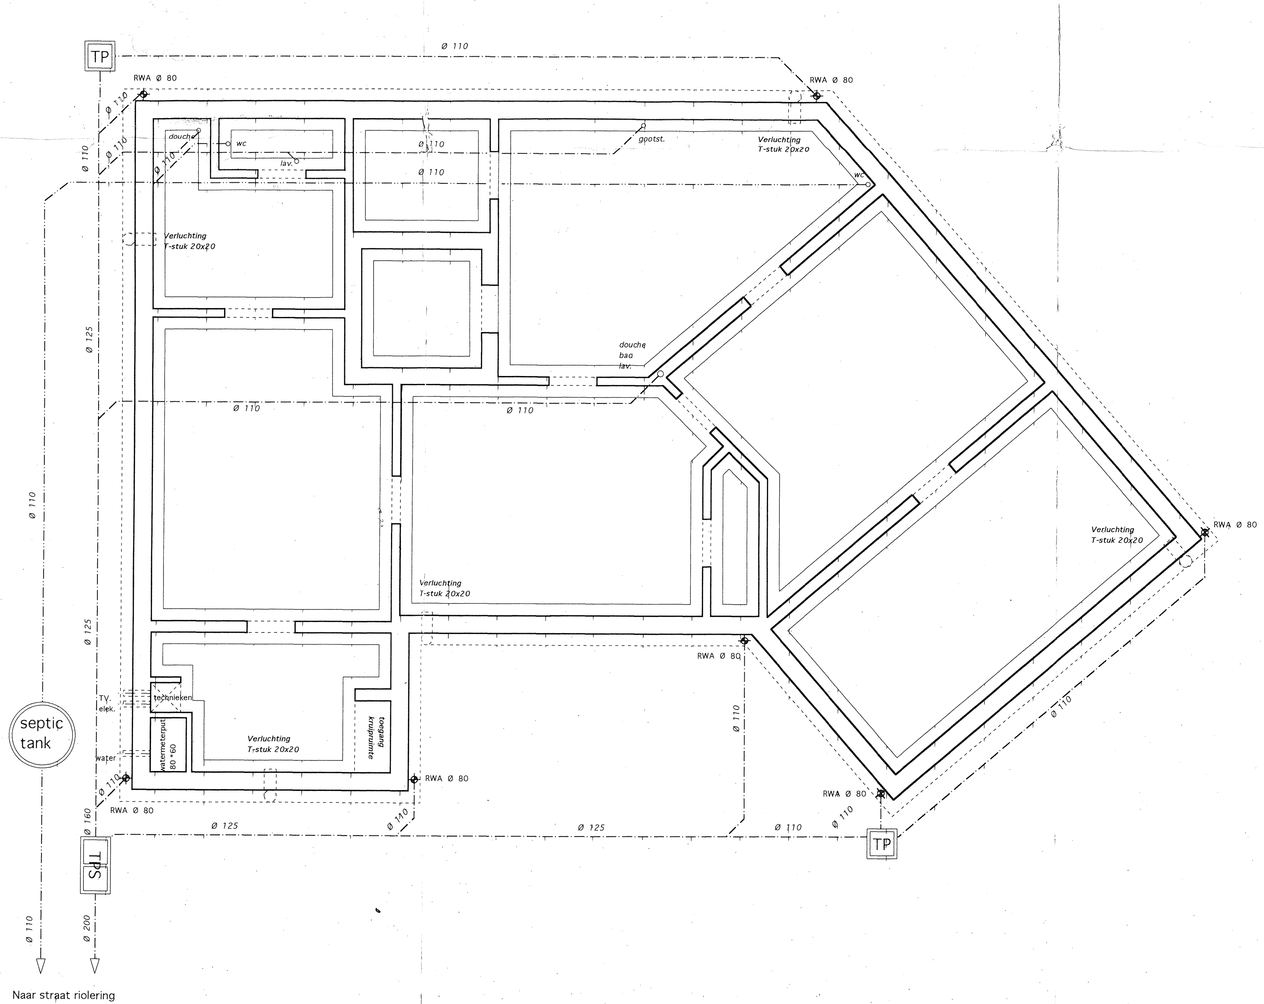

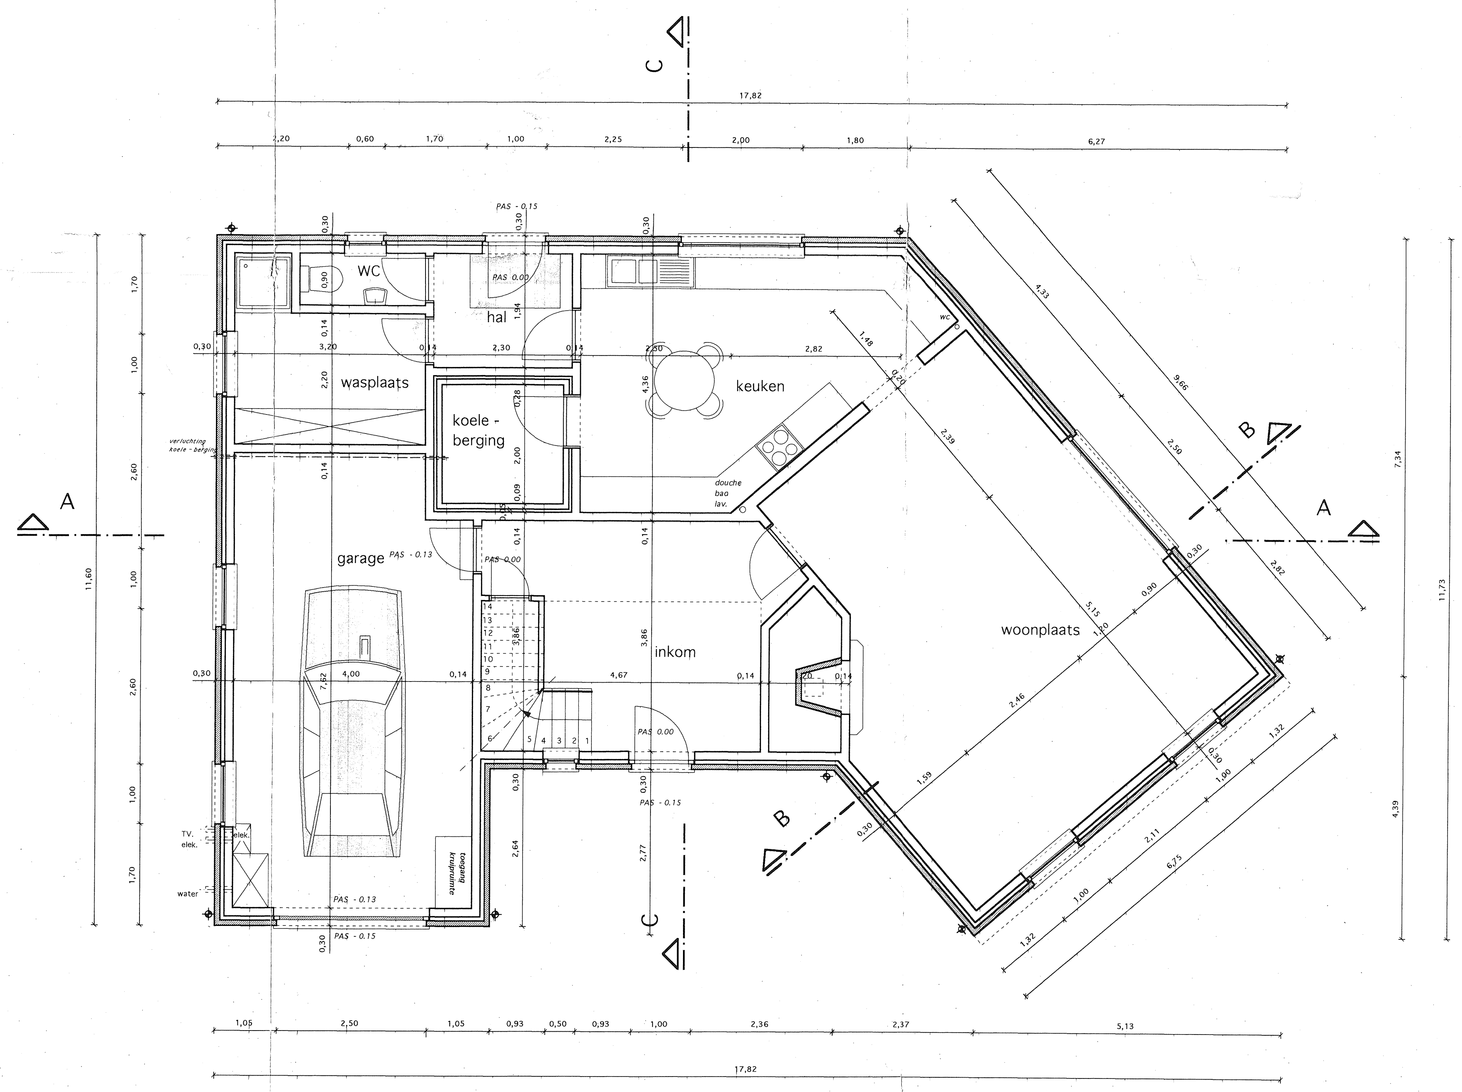

index	datum	omschrijving	tek.

WIJZIGING DER PLANNEN

NUMMERING DER PLANNEN

bestaande toestand	000	electriciteit	500
voorontwerpplan	100	sanitair	600
uitvoeringsplan	200	verwarming	700
detailplan	300	interieur	800
stabiliteitsplan	400	infrastructuur	900

ARCHITEKTENBURO
CARON
VAN BAELEN nv

PROJECT

BOUWEN VAN EEN VRIJSTAANDE WONING

Gelegen : Steenweg op Ravels te 2360 Oud-Turnhout
Kadastrale gegevens : Sektie C delen van 271 K4 &_271/02/B

OPDRACHTGEVER

Mevr. Cuypers
Steenweg op Ravels
2360 Oud-Turnhout
Tel.

ARCHITEKT

ARCHITEKTENBURO CARON & VAN BAELEN nv.
Steenweg op Ravels 277
2360 Oud-Turnhout
Tel. 014/42 78 11 Fax. 014/42 92 01

feitenvoordig bouwplan gezien en goedgekeurd door het College van Burgemeester en Schepenen der Gemeente OUD-TURNHOUT
in zitting van ..23 juli 1996.....
OUD-TURNHOUT, 25 Juli 1996
De Secretaris De Burgemeester

PLAN

FUNDERING
GRONDPLAN
VERDIEPING

dossier	470/96	schaal	1/50	datum	maart '96	200	.

ZIJGEVEL LINKS

GEVELMATERIALEN

- Blauwe hardstenen raam- en deurdorpels
- Houten raam- en deurschrijnwerk (kleur wit)
- Dubbel thermisch isolerend glas
- Regenwaterafvoer : koper
- Leipannen : (roodbruin)
- Gevelsteen : (kleur rood - bruin)

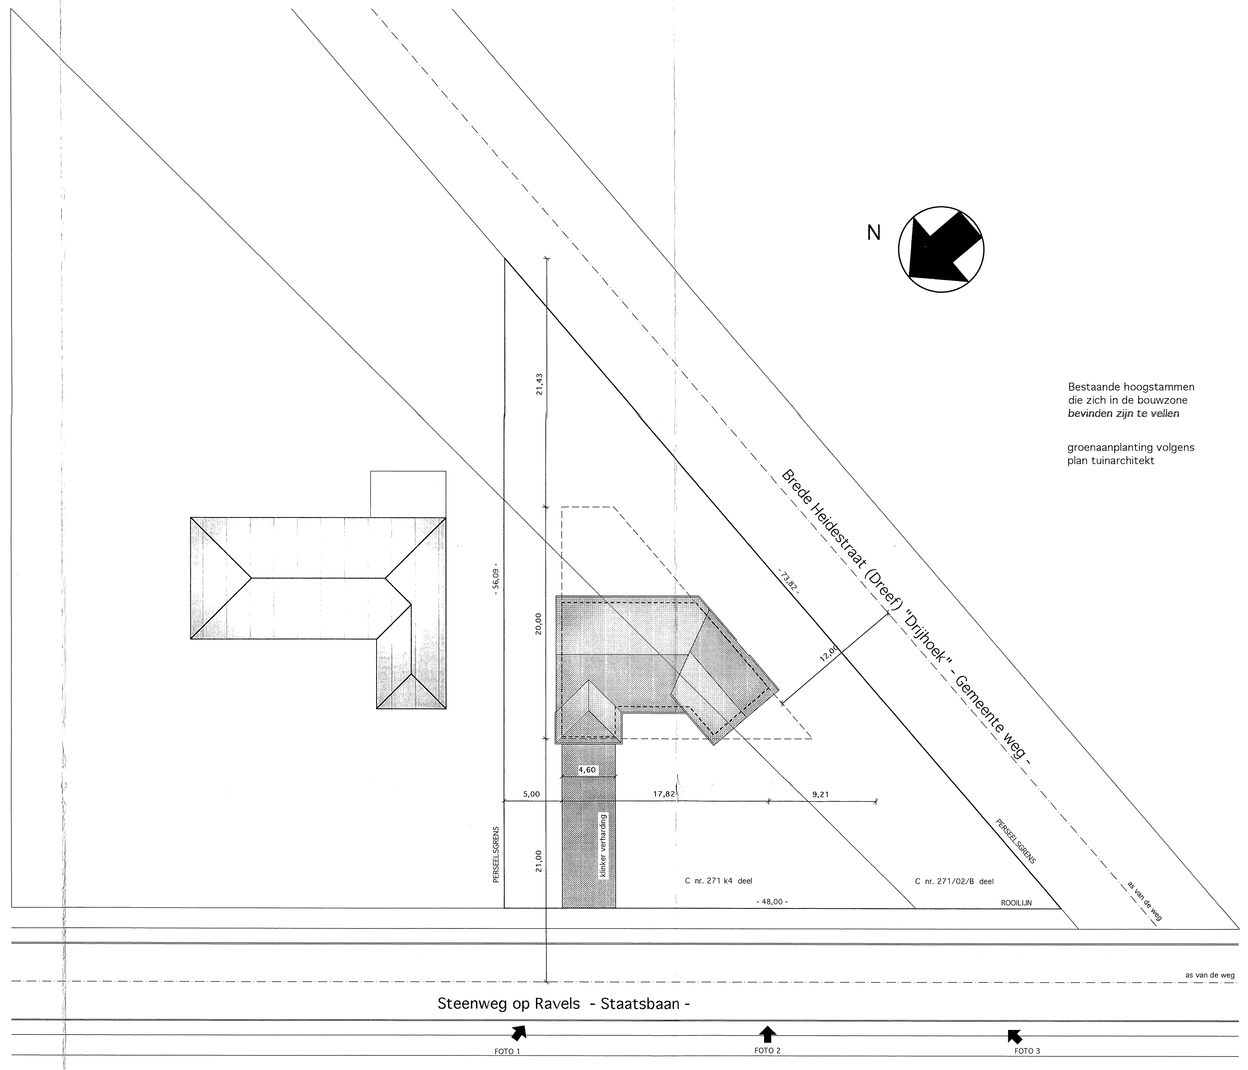

INPLANTINGSPLAN

VOORGEVEL

VOORGEVEL SCHUIN RECHTS

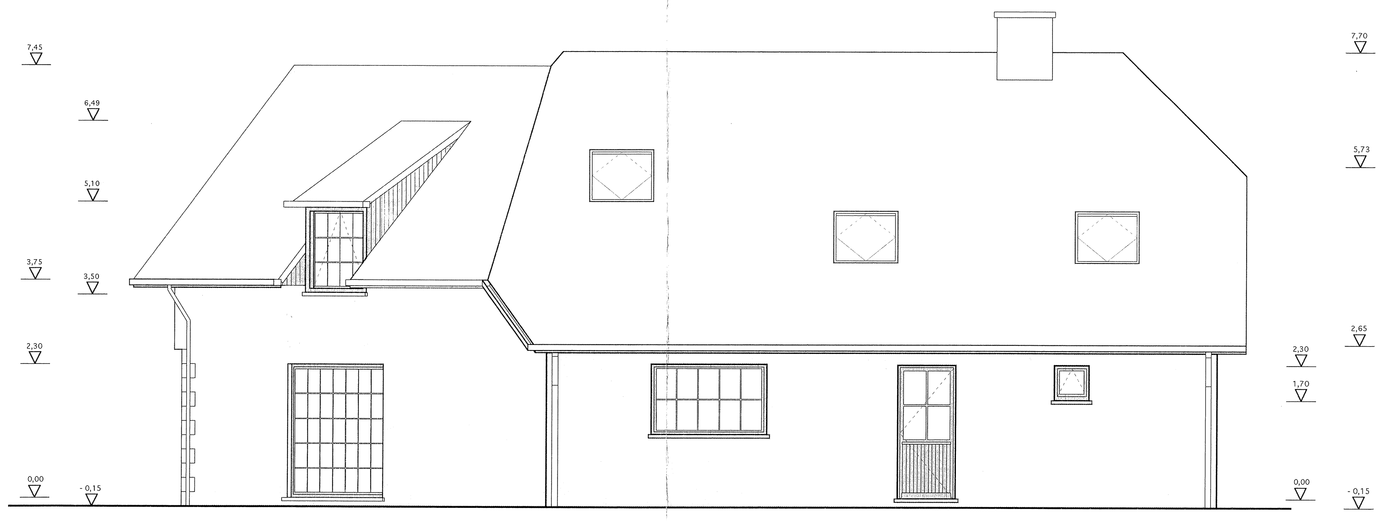

ACHTERGEVEL

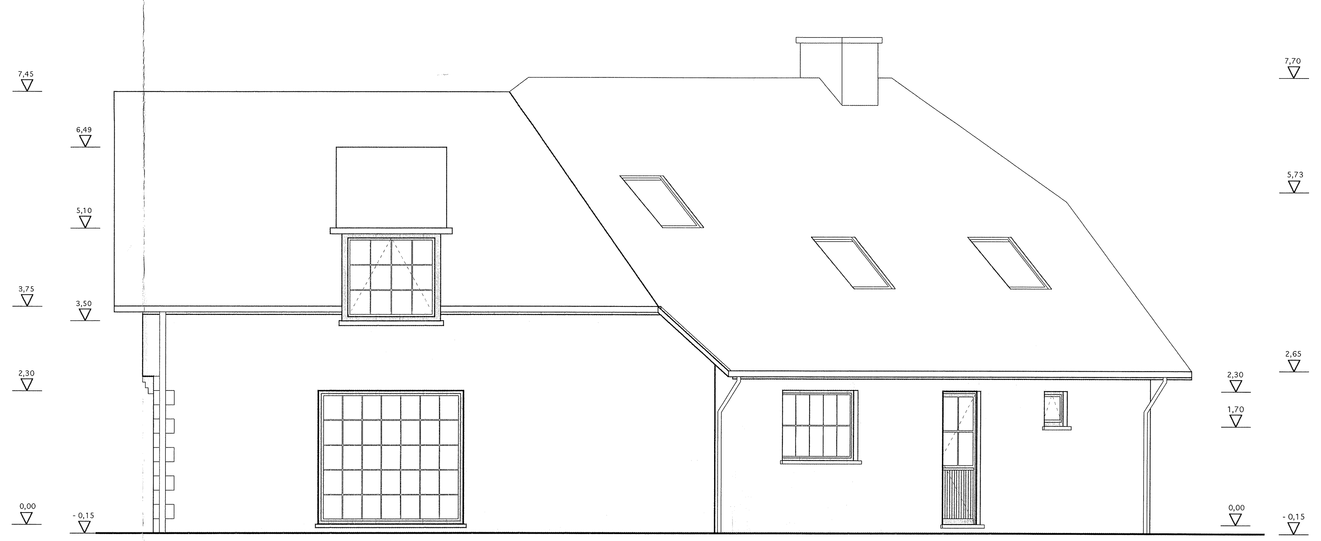

ACHTERGEVEL SCHUIN LINKS

index	datum	omschrijving	telK.
A	22-04-96	Wijzigen tot uitvoeringsplannen	KM

WIJZIGING DER PLANNEN

NUMMERING DER PLANNEN

bestaande toestand	000	electriciteit	500
voorontwerpplan	100	sanitair	600
uitvoeringsplan	200	verwarming	700
detailplan	300	interieur	800
stabiliteitsplan	400	infrastructuur	900

A R C H I T E K T E N B U R O

C A R O N

V A N B A E L E N nv

PROJECT

BOUWEN VAN EEN VRIJSTAANDE WONING

Gelegen : Steenweg op Ravels te 2360 Oud-Turnhout
Kadastrale gegevens :

OPDRACHTGEVER

Mevr. Cuypers
Steenweg op Ravels
2360 Oud-Turnhout
Tel.

ARCHITEKT

ARCHITEKTENBURO CARON & VAN BAELEN nv.
Steenweg op Ravels 277
2360 Oud-Turnhout
Tel. 014/42 78 11 Fax. 014/42 92 01

PLAN

GEVELS

dossier	schaal	datum	
470/96	1/50	maart '96	202 A

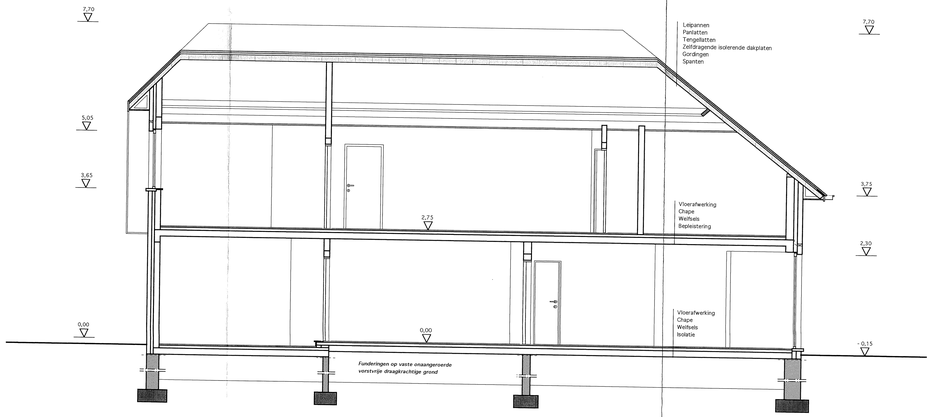

DOORSNEDE A - A

ALLE AFMETINGEN VAN STAAL EN BETON KONSTRUKTIE
VOLGENS RAADGEVEND STUDIEBUREEL

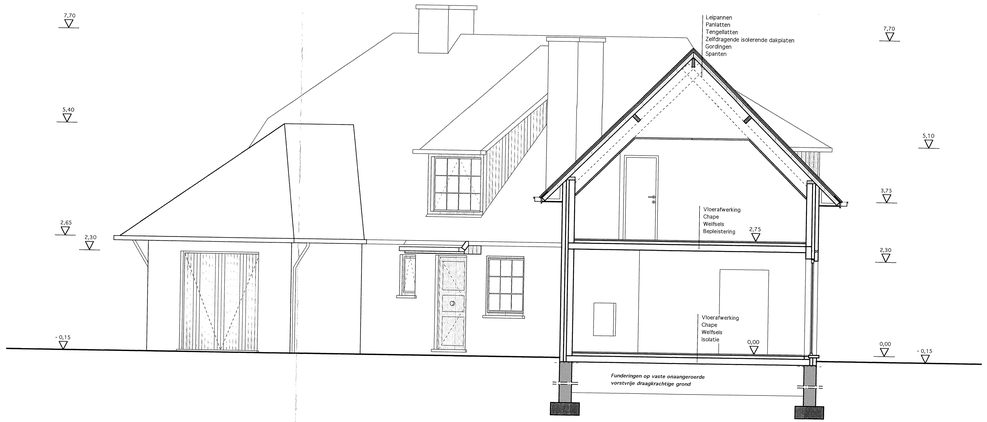

DOORSNEDE B - B

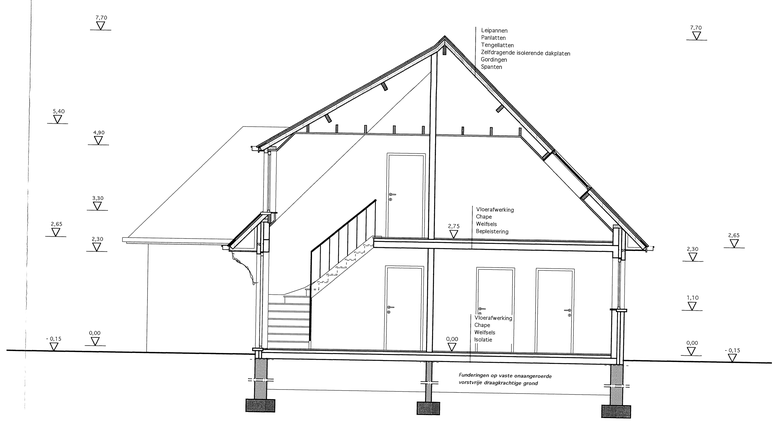

DOORSNEDE C - C

index	datum	omschrijving	KM tek.
A	22-04-96	Wijziging tot uitvoeringsplannen	

WIJZIGING DER PLANNEN

NUMMERING DER PLANNEN

bestaande toestand 000
vooront werpplan 100
uitvoeringsplan 200
detailplan 300
stabiliteitsplan 400
electriciteit 500
sanitair 600
verwarming 700
interieur 800
infrastructuur 900

A R C H I T E K T E N B U R O

C A R O N

V A N B A E L E N nv

PROJECT

BOUWEN VAN EEN VRIJSTAANDE WONING

Gelegen : Steenweg op Ravels te 2360 Oud-Turnhout
Kadastrale gegevens :

OPDRACHTGEVER

Mevr. Cuypers
Steenweg op Ravels
2360 Oud-Turnhout
Tel.

ARCHITECT

ARCHITEKTENBURO CARON & VAN BAELEN nv.
Steenweg op Ravels 277
2360 Oud-Turnhout
Tel. 014/42 78 11 Fax. 014/42 92 01

PLAN

DOORSNEDEN

dossier	schaal	datum	
470/96	1/50	maart '96	201 A