


COÖRDINATENLIJST GRENSPUNTEN [BD Lambert 72]			
Nr.	X-coördinaat	Y-coördinaat	Beschrijving
142	182413.32	214262.85	niet gematerialiseerd
141	182413.11	214260.35	niet gematerialiseerd
140	182411.10	214260.52	niet gematerialiseerd
139	182409.60	214219.26	niet gematerialiseerd
138	182409.56	214218.76	niet gematerialiseerd
137	182407.62	214219.57	niet gematerialiseerd
136	182403.94	214270.65	niet gematerialiseerd
135	182403.36	214263.69	niet gematerialiseerd
134	182399.38	214261.50	niet gematerialiseerd
133	182394.84	214261.88	niet gematerialiseerd
132	182393.18	214221.82	niet gematerialiseerd
131	182392.66	214264.57	niet gematerialiseerd
130	182391.54	214293.07	niet gematerialiseerd
129	182390.53	214263.07	niet gematerialiseerd
128	182389.01	214259.92	niet gematerialiseerd
127	182387.62	214292.28	niet gematerialiseerd
126	182387.33	214272.54	niet gematerialiseerd
125	182386.62	214282.49	niet gematerialiseerd
124	182386.14	214282.81	niet gematerialiseerd
123	182384.14	214282.02	niet gematerialiseerd
122	182383.37	214284.32	niet gematerialiseerd
121	182383.30	214223.37	niet gematerialiseerd
120	182380.95	214291.50	niet gematerialiseerd
119	182380.23	214314.06	niet gematerialiseerd
118	182378.33	214256.32	niet gematerialiseerd
117	182377.76	214300.97	niet gematerialiseerd
116	182376.32	214313.06	niet gematerialiseerd
115	182374.19	214289.28	niet gematerialiseerd
114	182373.89	214312.44	niet gematerialiseerd
113	182373.42	214224.91	niet gematerialiseerd
112	182365.67	214291.39	niet gematerialiseerd
111	182359.79	214308.85	niet gematerialiseerd
110	182359.00	214226.66	niet gematerialiseerd
109	182354.20	214293.04	niet gematerialiseerd
108	182351.20	214249.82	niet gematerialiseerd
107	182348.01	214259.30	niet gematerialiseerd
106	182344.81	214268.77	niet gematerialiseerd
105	182341.62	214278.25	niet gematerialiseerd
104	182338.97	214295.23	niet gematerialiseerd
103	182338.43	214287.73	niet gematerialiseerd
102	182335.55	214296.27	niet gematerialiseerd
101	182334.30	214299.99	niet gematerialiseerd

BESCHRIJVING GRENZEN	
101-111-114-116-119	volgens opmetingsplan L. Van Den Heuvel, Herentals van 21/11/1975
119-127-130-136	volgens opmetingsplan P. Liekens, Herentals van 13/01/2020
136-134-142-141-140-137	volgens opmetingsplan F. Koyen, Herentals van 26/03/2010
101-103-105-106-107-108-110	rooilijn gemeenteweg Eikenlaan- niet gematerialiseerd
113-121-132-137-139	nieuwe rooilijn gemeenteweg Tielenbaan - niet gematerialiseerd
108-129-126-123-122-120-117-114-116-125-131-135-142-141-140-134-133-128-118-113	nieuwe rooilijn kruiwagenpad - niet gematerialiseerd

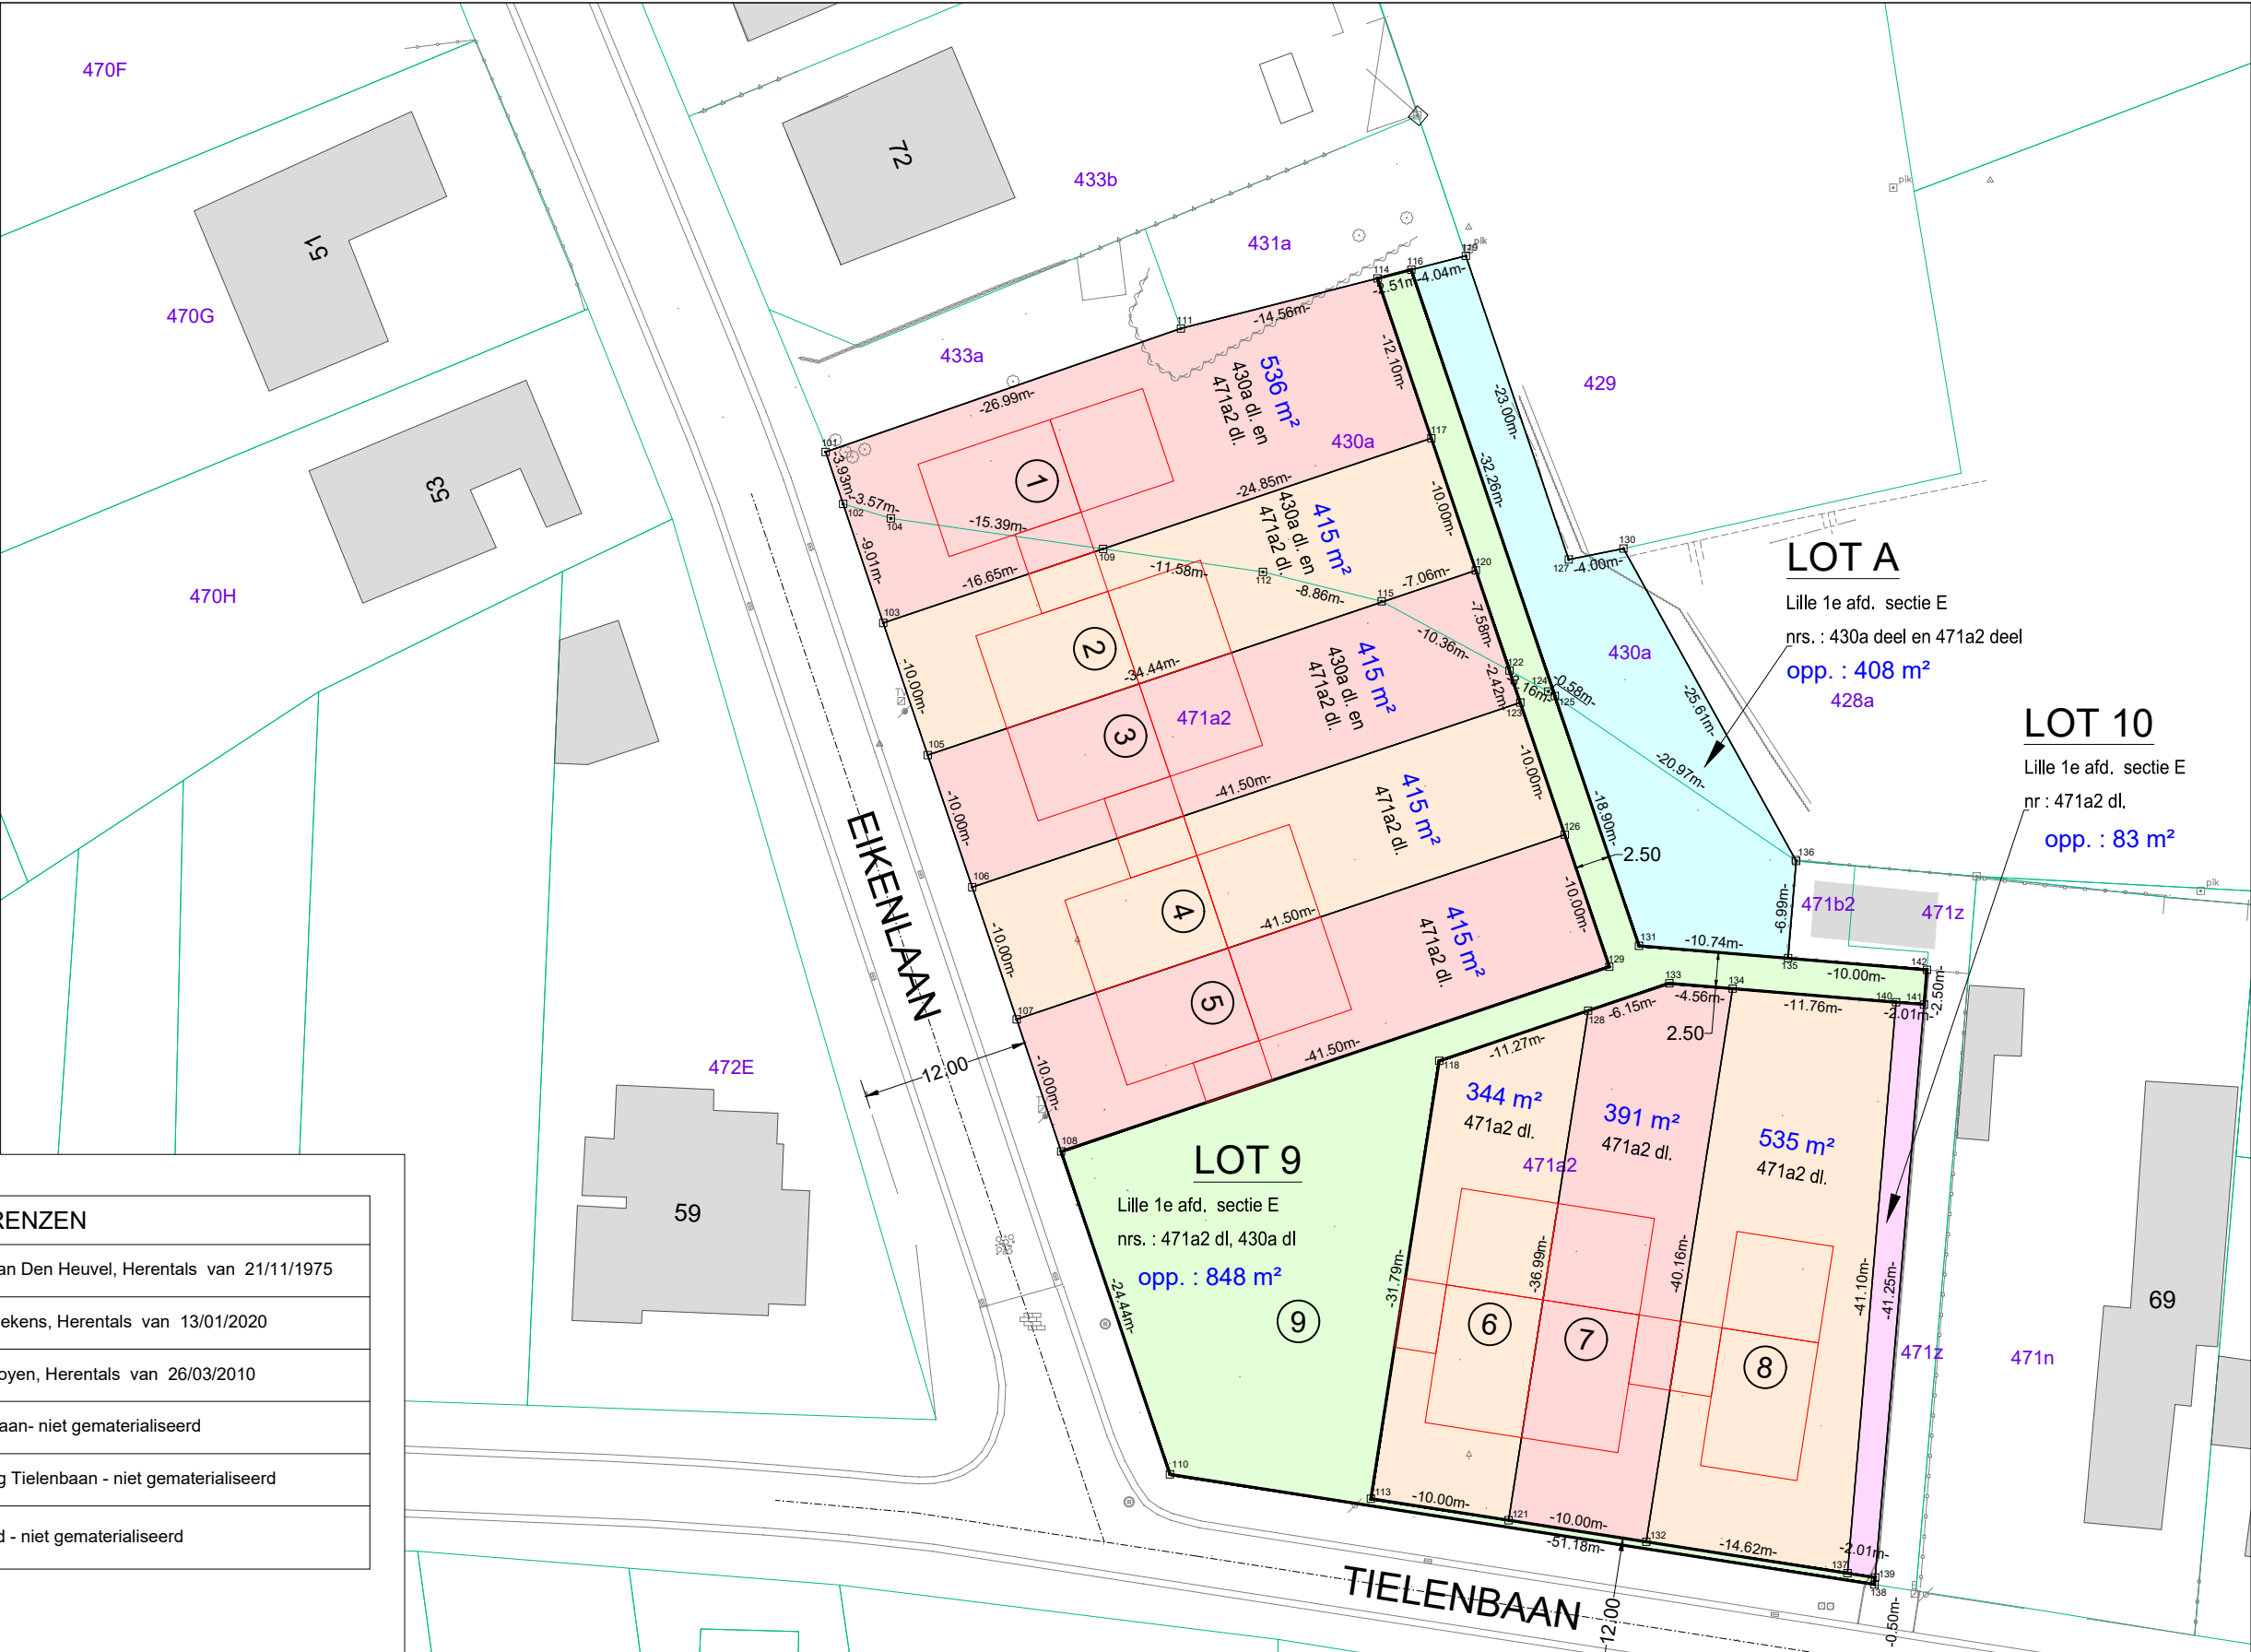

Intercommunale
Ontwikkelingsmaatschappij
voor de **Kempen**

Antwerpseweg 1 B-2440 Geel
T 014-58 08 91 F 014-58 97 22
info@iok.be www.iok.be

GEMEENTE LILLE, 1 ste afdeling, sectie E

Afbakeningsplan Verkaveling Tielenbaan

bestandslocatie	schaal	getekend	datum	wijziging
G:\LILLE\490223\490223_VRK_01.dwg	1/500	LM	15 / 09 / 2022	

Landmeter-expert, beëdigd door de Rechtbank van
eerste aanleg te Turnhout, handelend voor IOK DV
Lieven Mentens - LAN040618

