
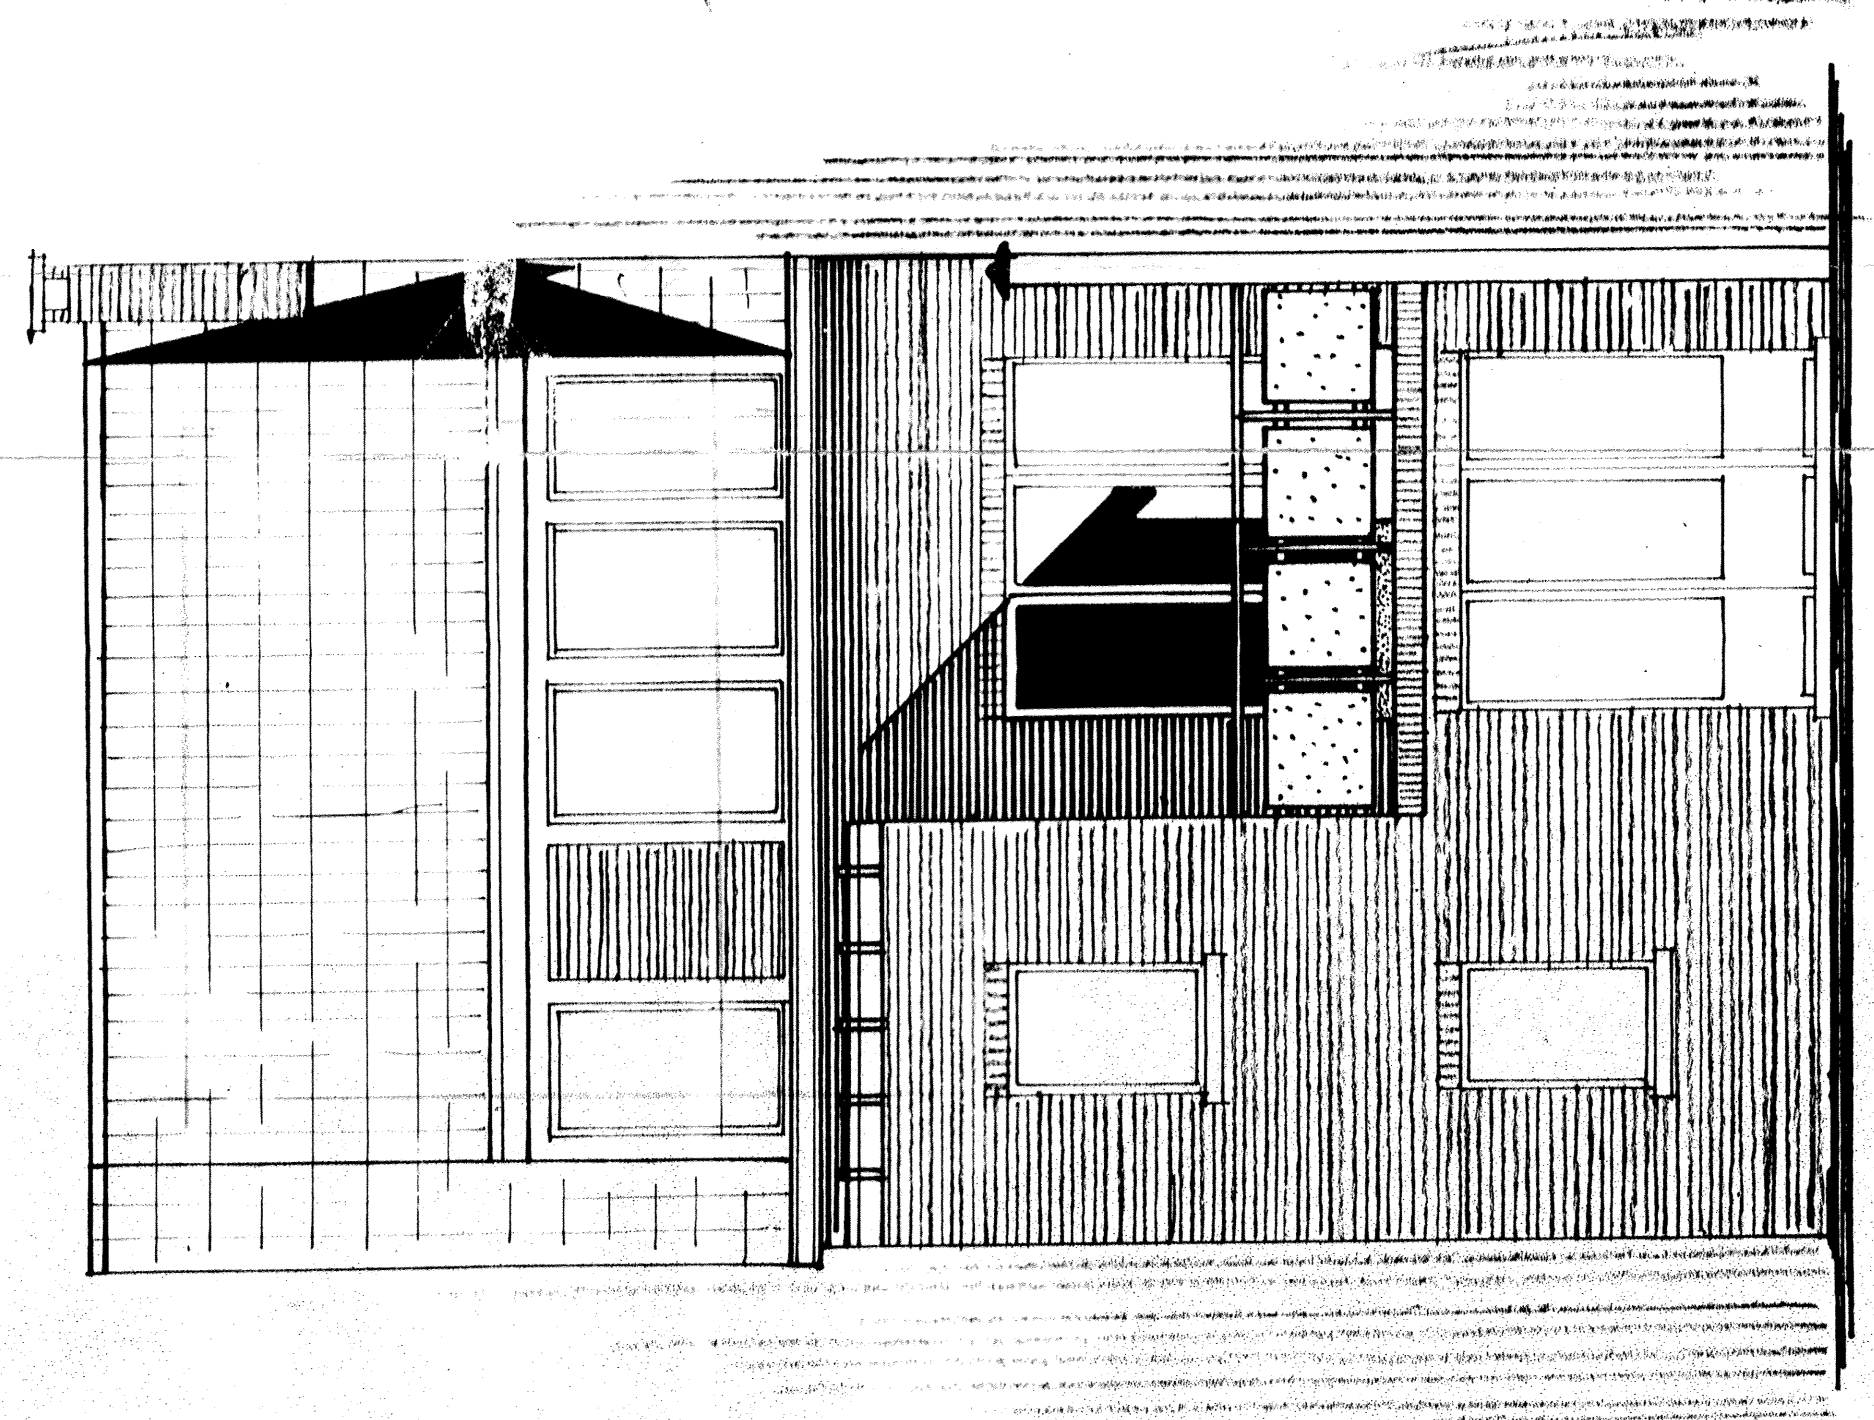


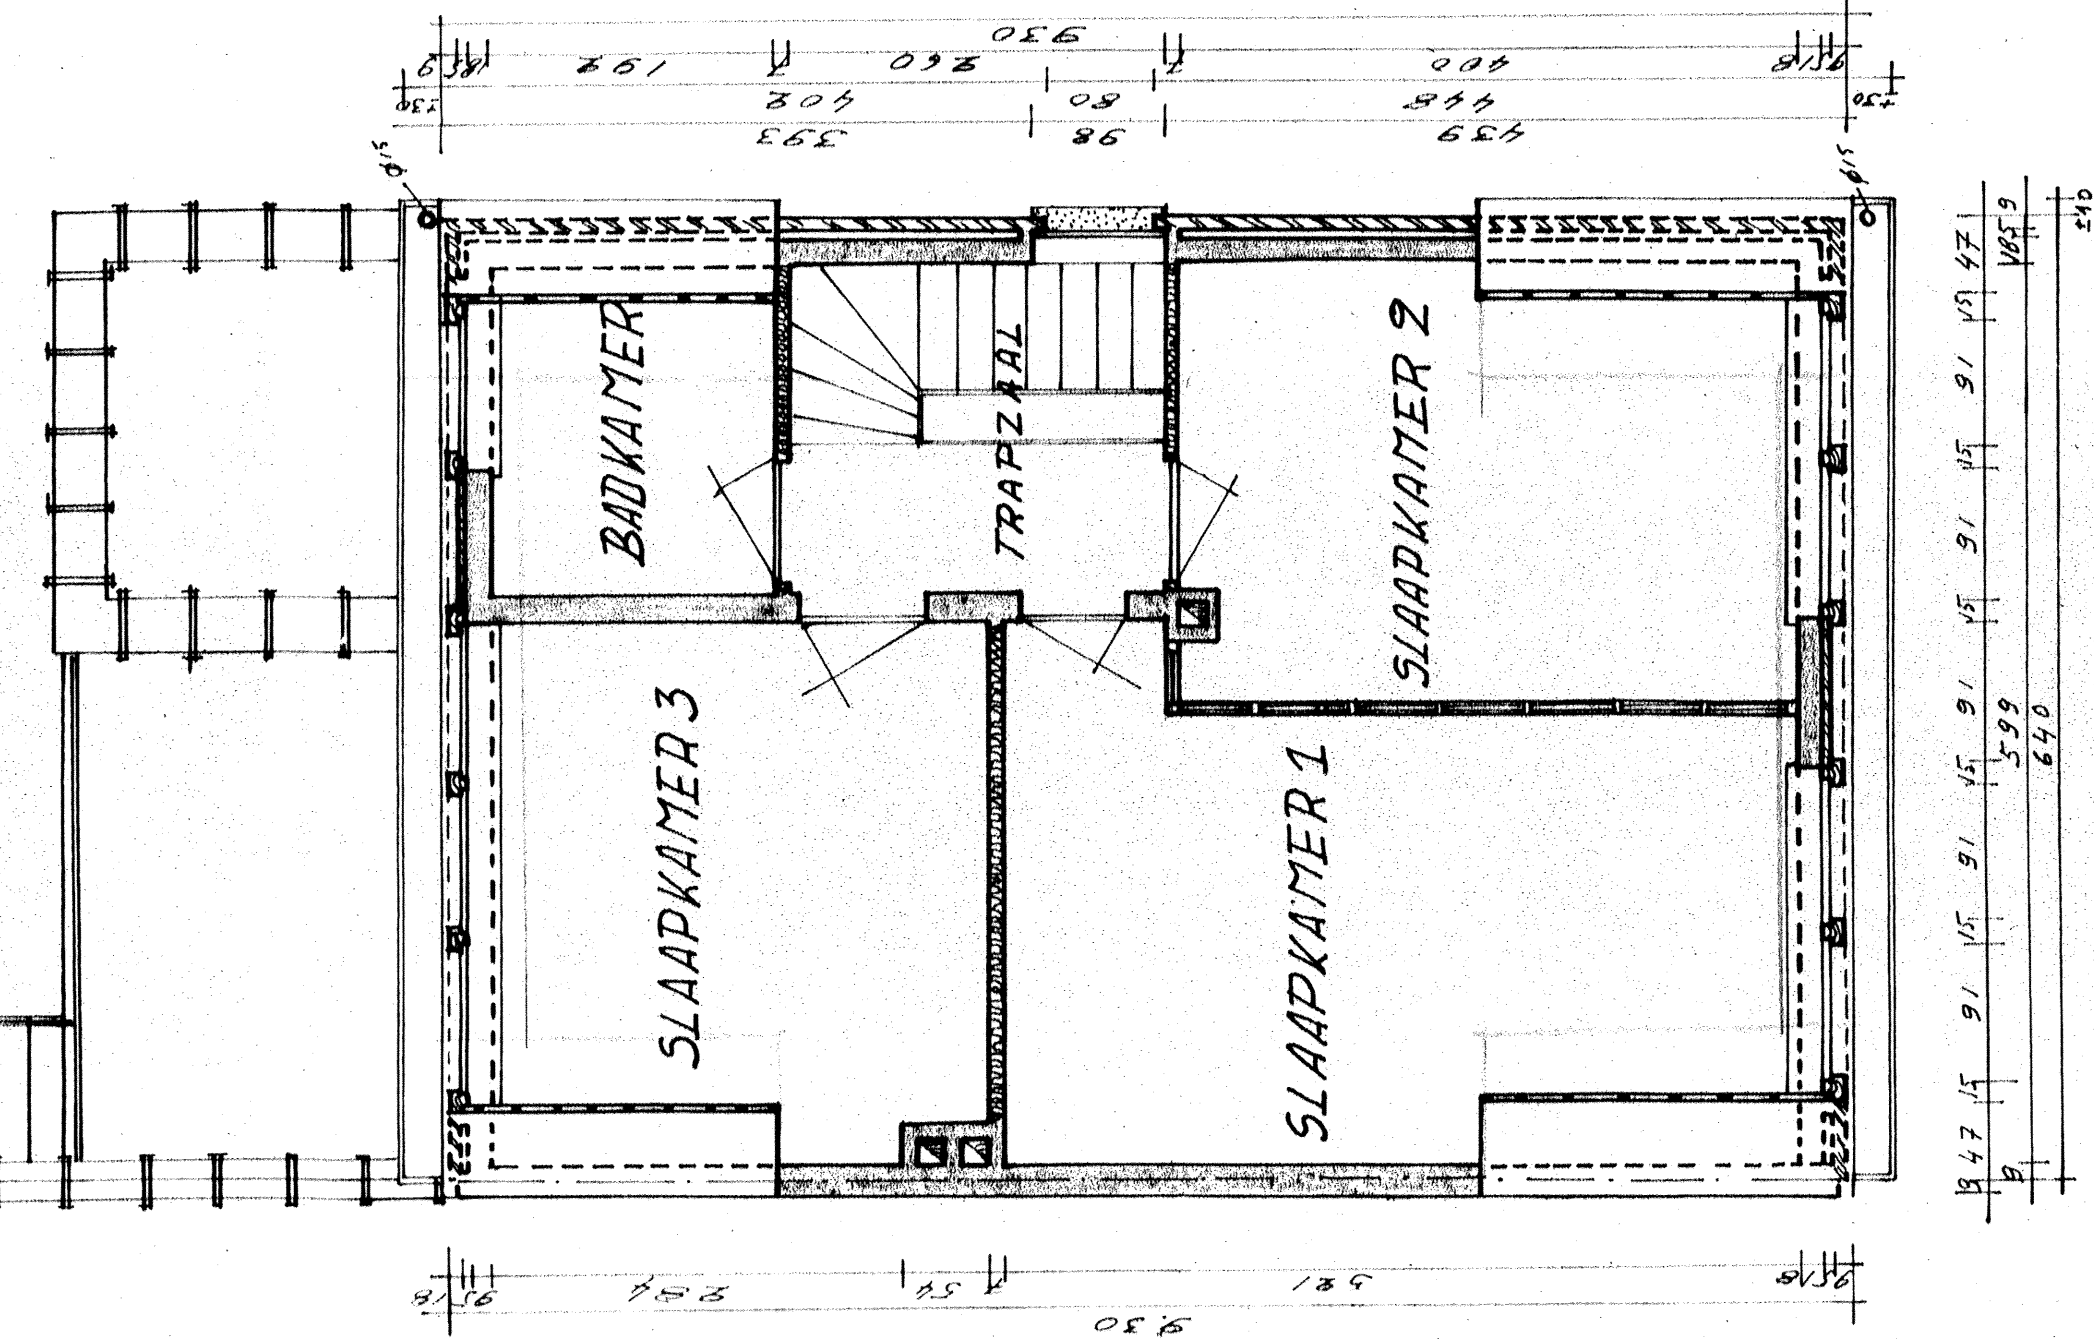

ACHTERGEVEL

[illegible]

ZOLDER KAMERS

63/1	VON HENDRICKX ARCHITEKT 34-0355 RICHARD NEUBERGLIANT 198 BRUSSEL 2
OPDRACHT:	24/7/53 <u>DOWEN VAN EEN</u> <u>WONING</u> Gebruikswaarschuwing TOEHOUT
GELEGEN:	OUDE DUKSTERSTRAAT KADASTRAAL: 421 N plan van N° 349 x 349 g
Voor REKENING:	M ^r s M ^e CORNELIUS ANNA DEBACKER-PEETERS WOONDE: IEPER STRAAT N° 33 TOEHOUT
DE EIGENAARS	Handwritten signature
DE AANNEMER	DE ARCHITECT Handwritten signature Gedrukt door Lombard