


DE BOWNESTER
Dramatic

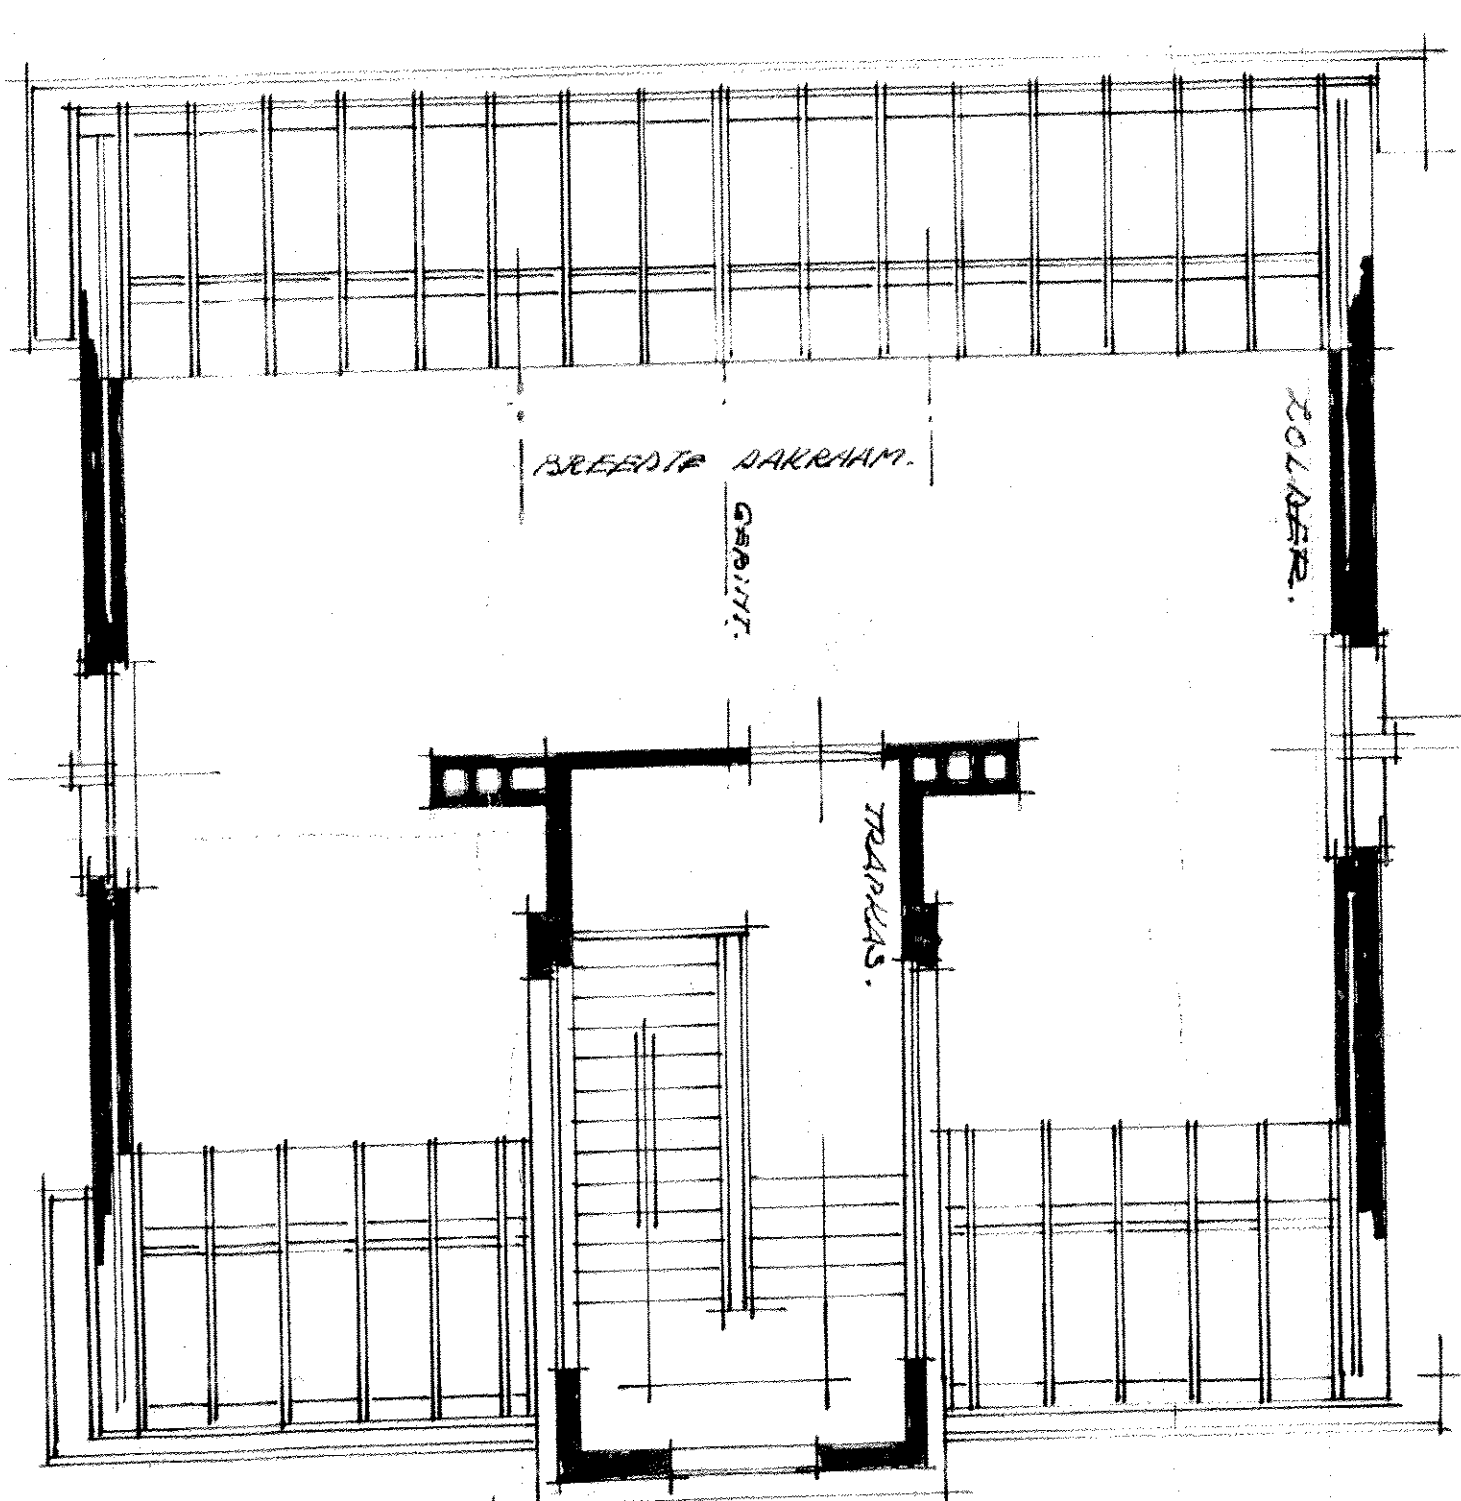

ONTWERP - TOT LIET - BOUWEN - EFTER - BURGERSWONING - IN DE - RIJSCHOWSLAAT - TE
BEERGE - VOOR - BEKEHNING - V.D. H. - A. GRAUWEN - MICHIELSEN - TE - BEERGE - SCH 1002