



Turnhout Afd. 2 Sect. N Nr. 30v²

2a 28ca


Plannreferentie ...

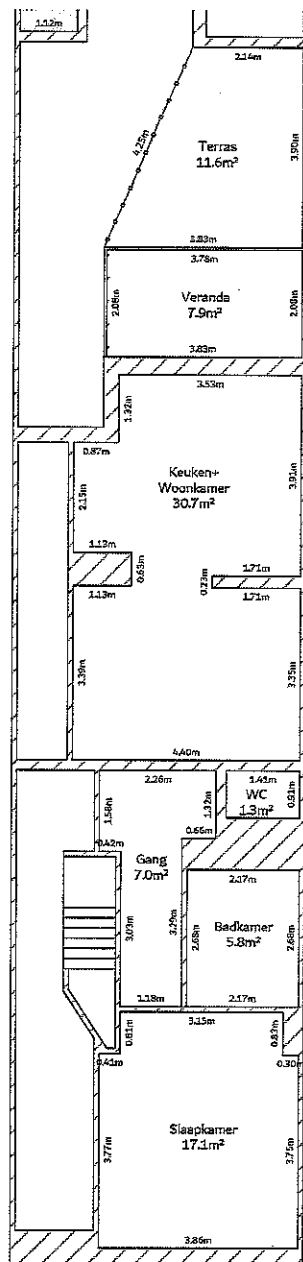


Gelijkvloers

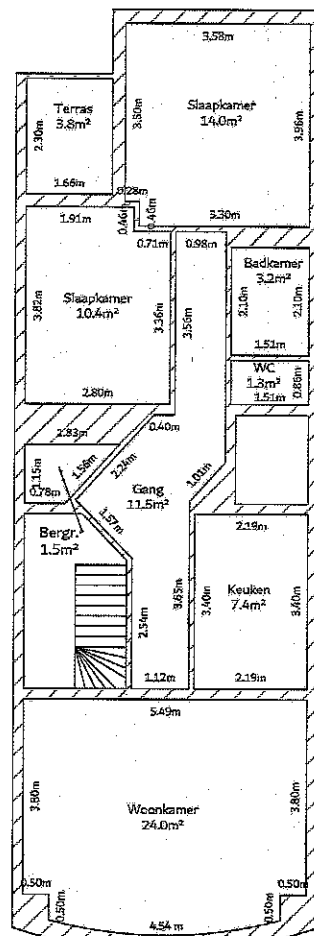


Verdieping +1

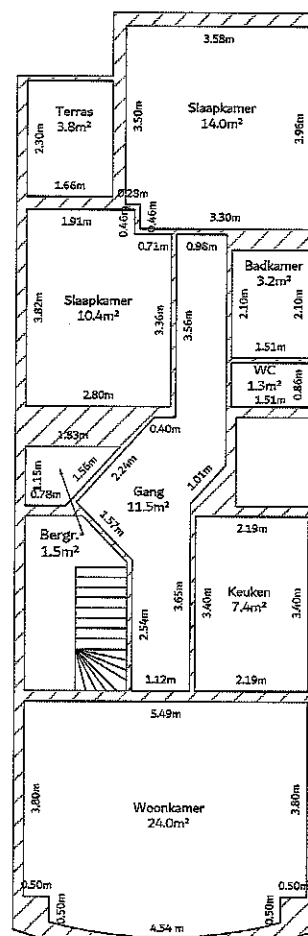

Verdieping +2

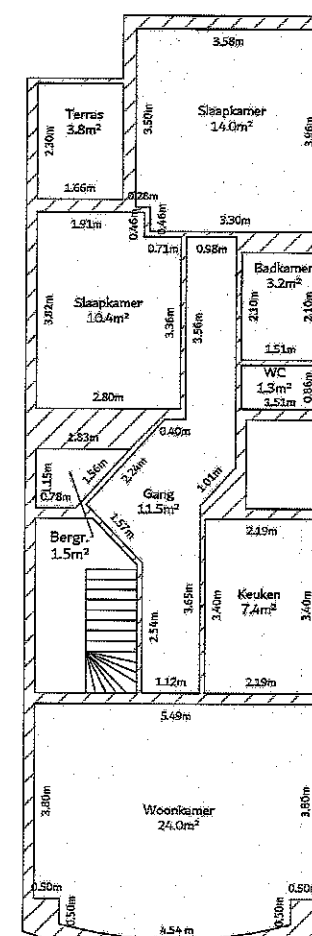

Verdieping +3

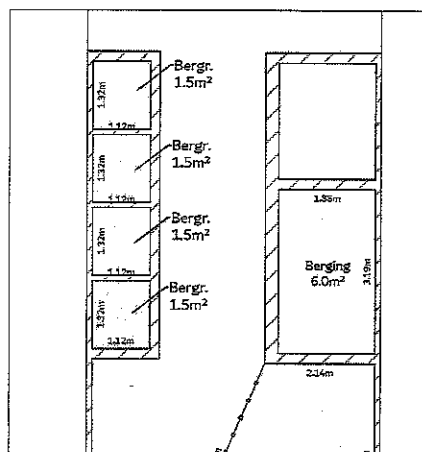

Verdeling:


- ☐ Lot 1: Appartement gelijkvloers
- ☐ Lot 2: Appartement verdieping 1
- ☐ Lot 3: Appartement verdieping 2
- ☐ Lot 4: Appartement verdieping 3
- ☐ Lot 5: Bergruimte 1
- ☐ Lot 6: Bergruimte 2
- ☐ Lot 7: Bergruimte 3
- ☐ Lot 8: Bergruimte 4

Bruto

87.4m²
77.1m²
77.1m²
77.1m²
1.3m²
1.3m²
1.3m²
1.3m²

Netto

69.8m²
73.3m²
73.3m²
73.3m²
1.3m²
1.3m²
1.3m²
1.3m²

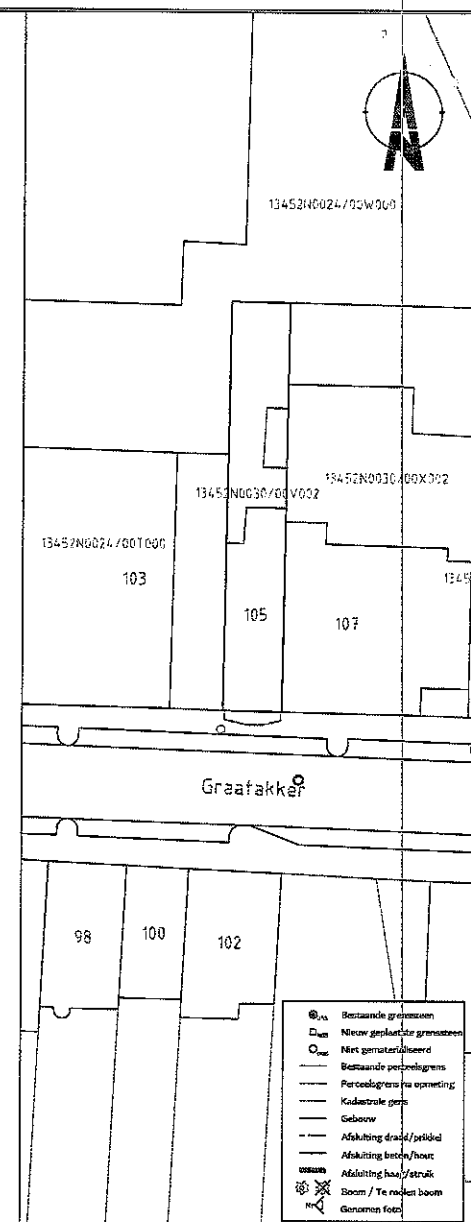

- ☐ Bestaande gronswaai
- ☐ Nieuw geplaatste gronswaai
- ☐ Niet gesloten/afgeleid
- ☐ Bestaande perceelsgrens
- ☐ Perceelsgrens na opmeting
- ☐ Kadastrale grens
- ☐ Gebouw
- ☐ Afsluiting draad/peildraad
- ☐ Afsluiting beton/hout
- ☐ Afsluiting haag/struik
- ☐ Boom / Te roeien boom
- ☐ Geometrische figuur

Titot:

Project 23069 Turnhout Graafakker 105

Opdrachtgever: Home-ID Lauwers

Schaal 1:100 (Links) 1:500 (Rechts)

Gemeten en opgesteld door ondergetekende Landmeter-Expert

Landmeter-Expert

SAM PAESEN

Tel: +32 473/41.39.77

E-mail: sam@landmeterpaesen.be

Adres: Keitelweg 2115 - 3990 Peer