




VOORGEVEL GARAGE NIEUW

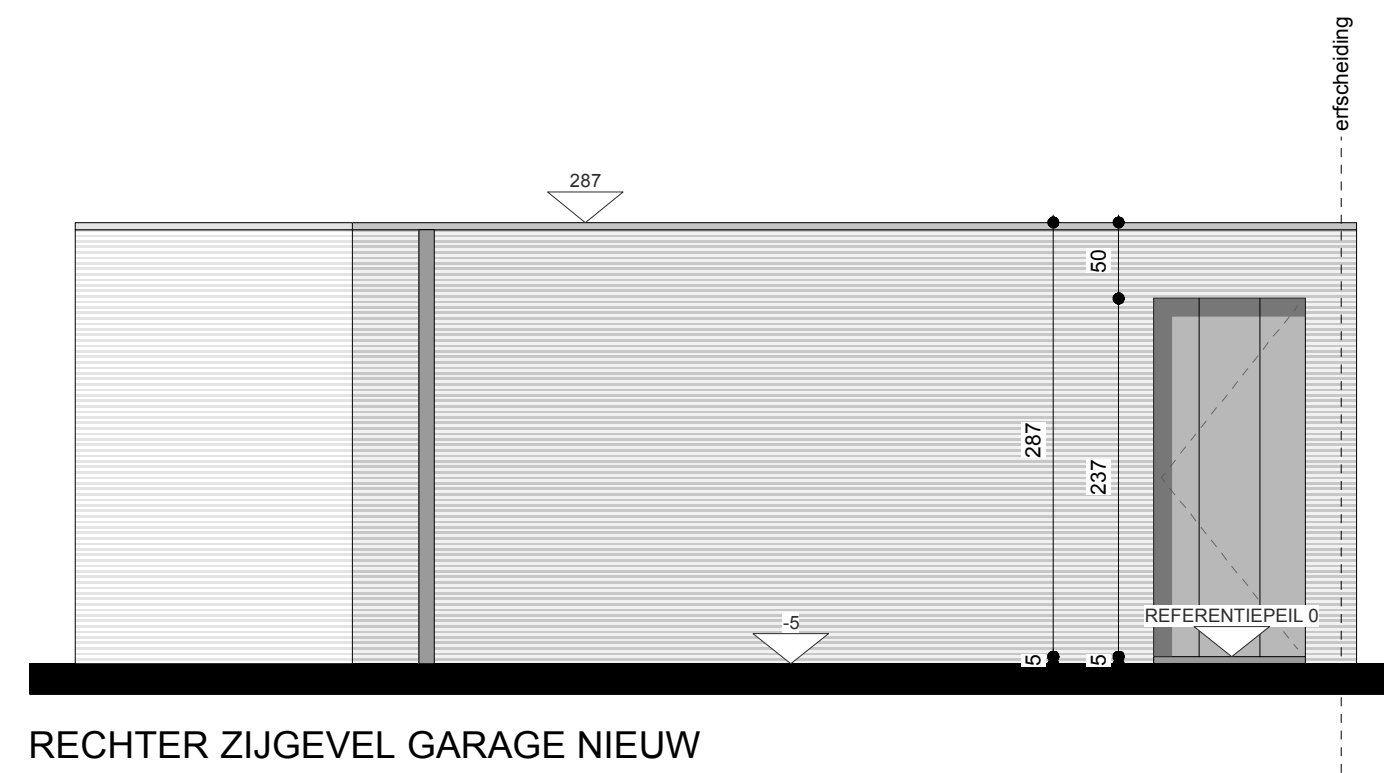


RECHTER ZIJEVEL GARAGE NIEUW

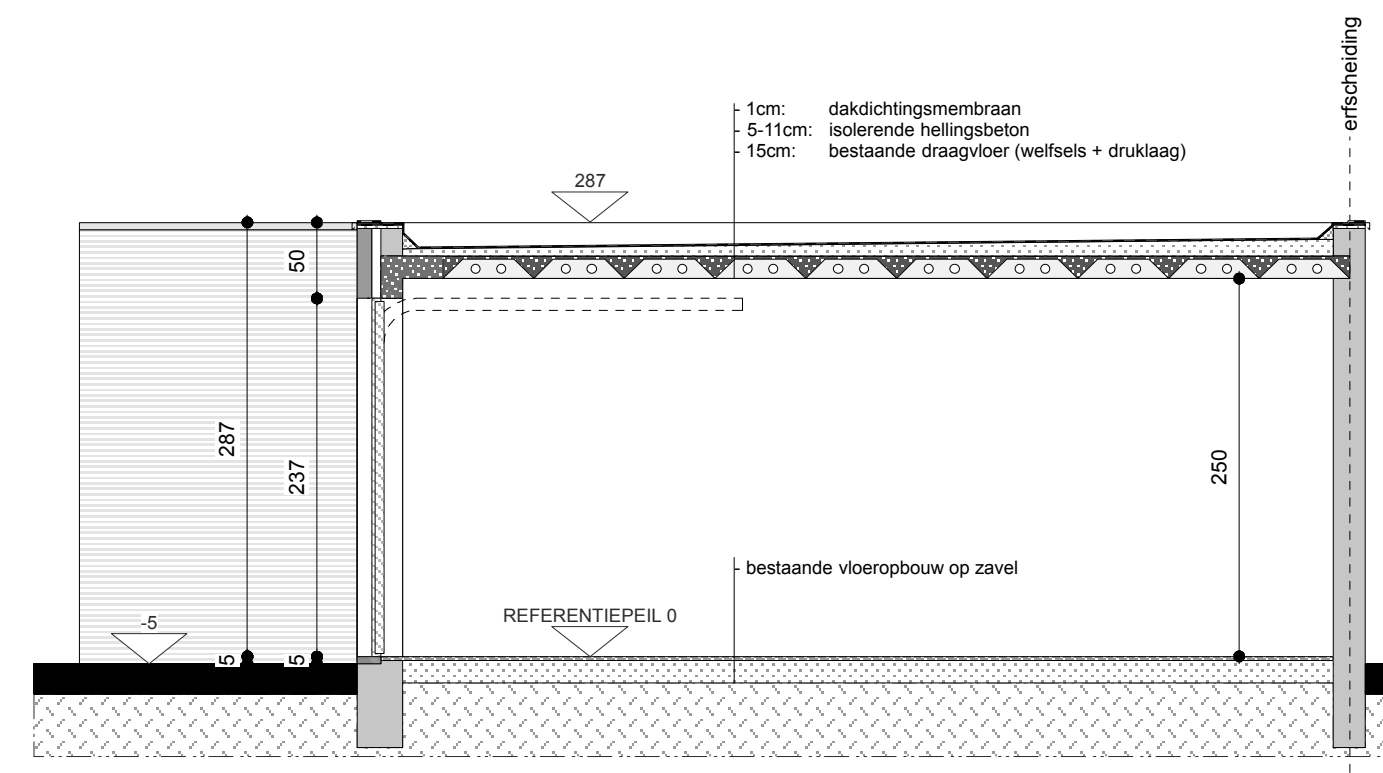


PRINCIPESNEDE GARAGE NIEUW

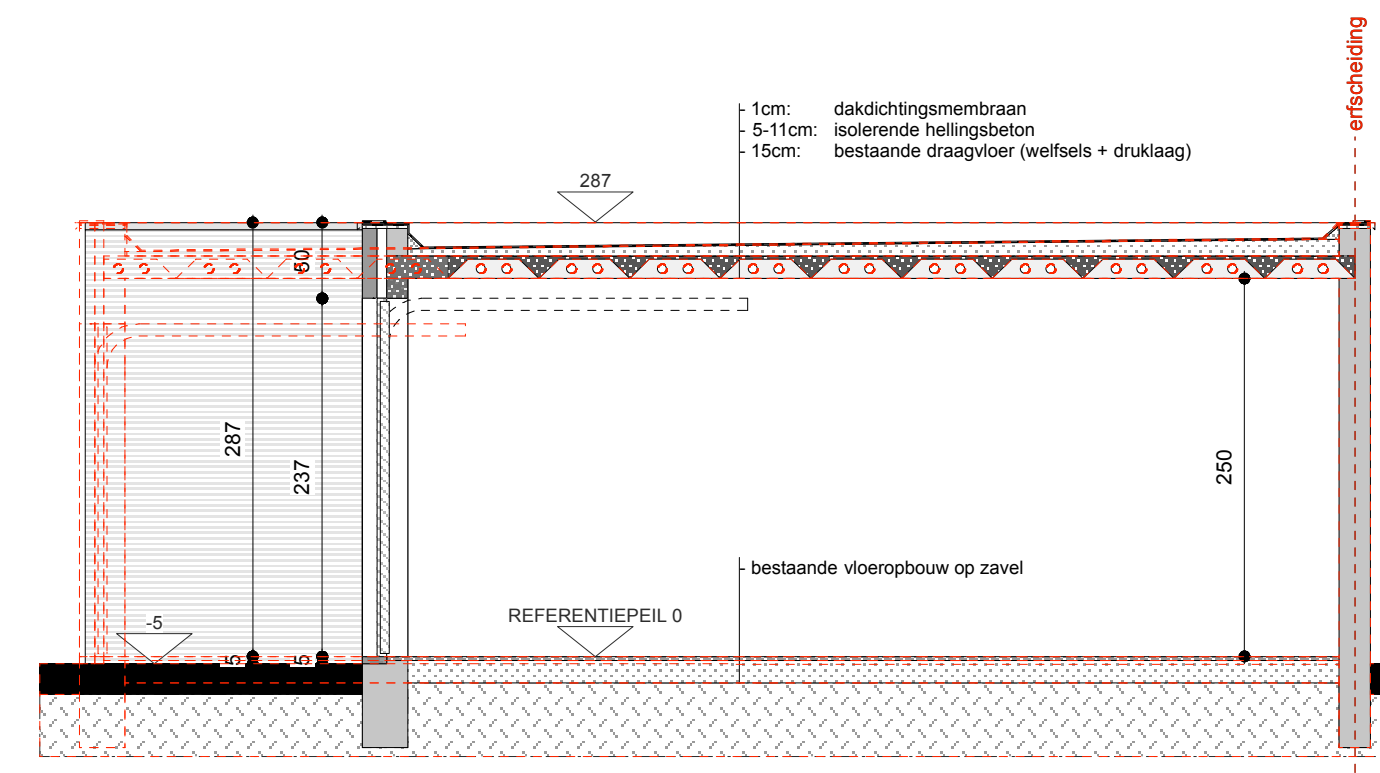


PRINCIPESNEDE GARAGE OVERLAY

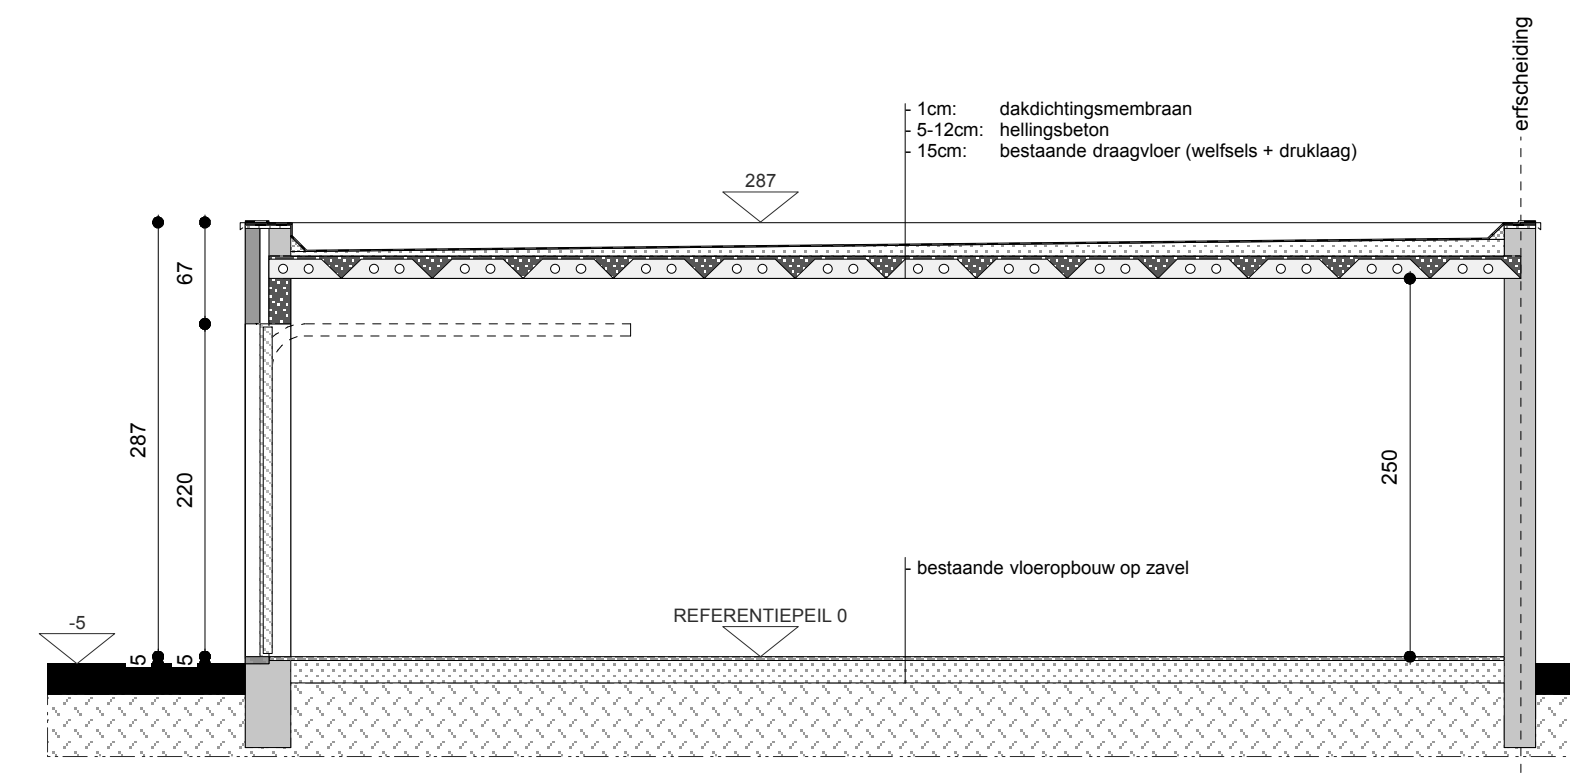


PRINCIPESNEDE GARAGE BESTAAND

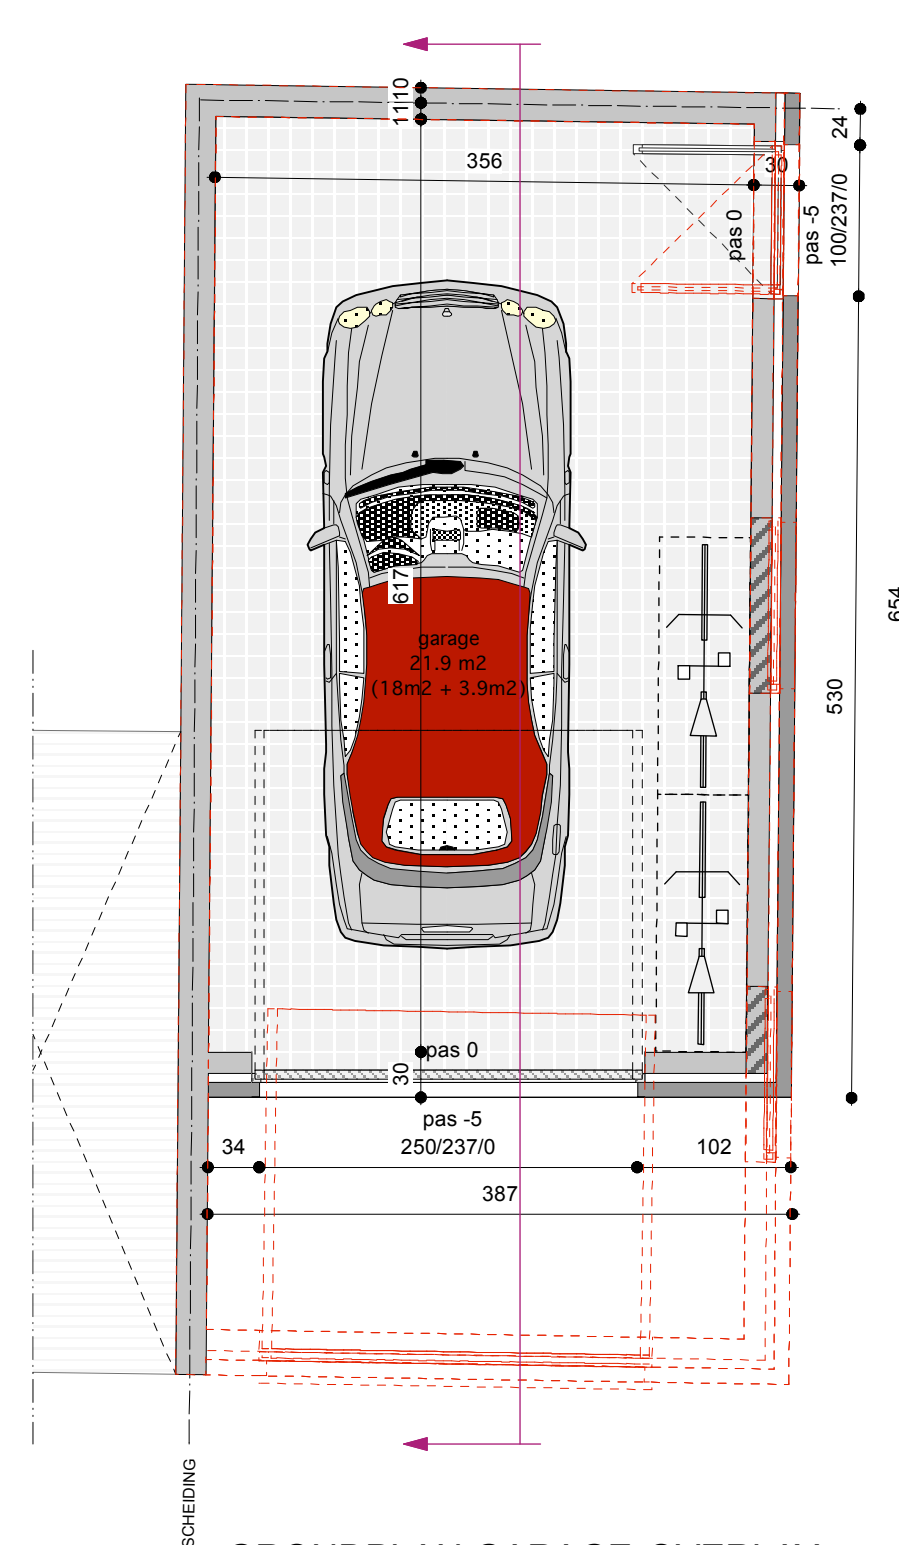


GRONDPLAN GARAGE OVERLAY

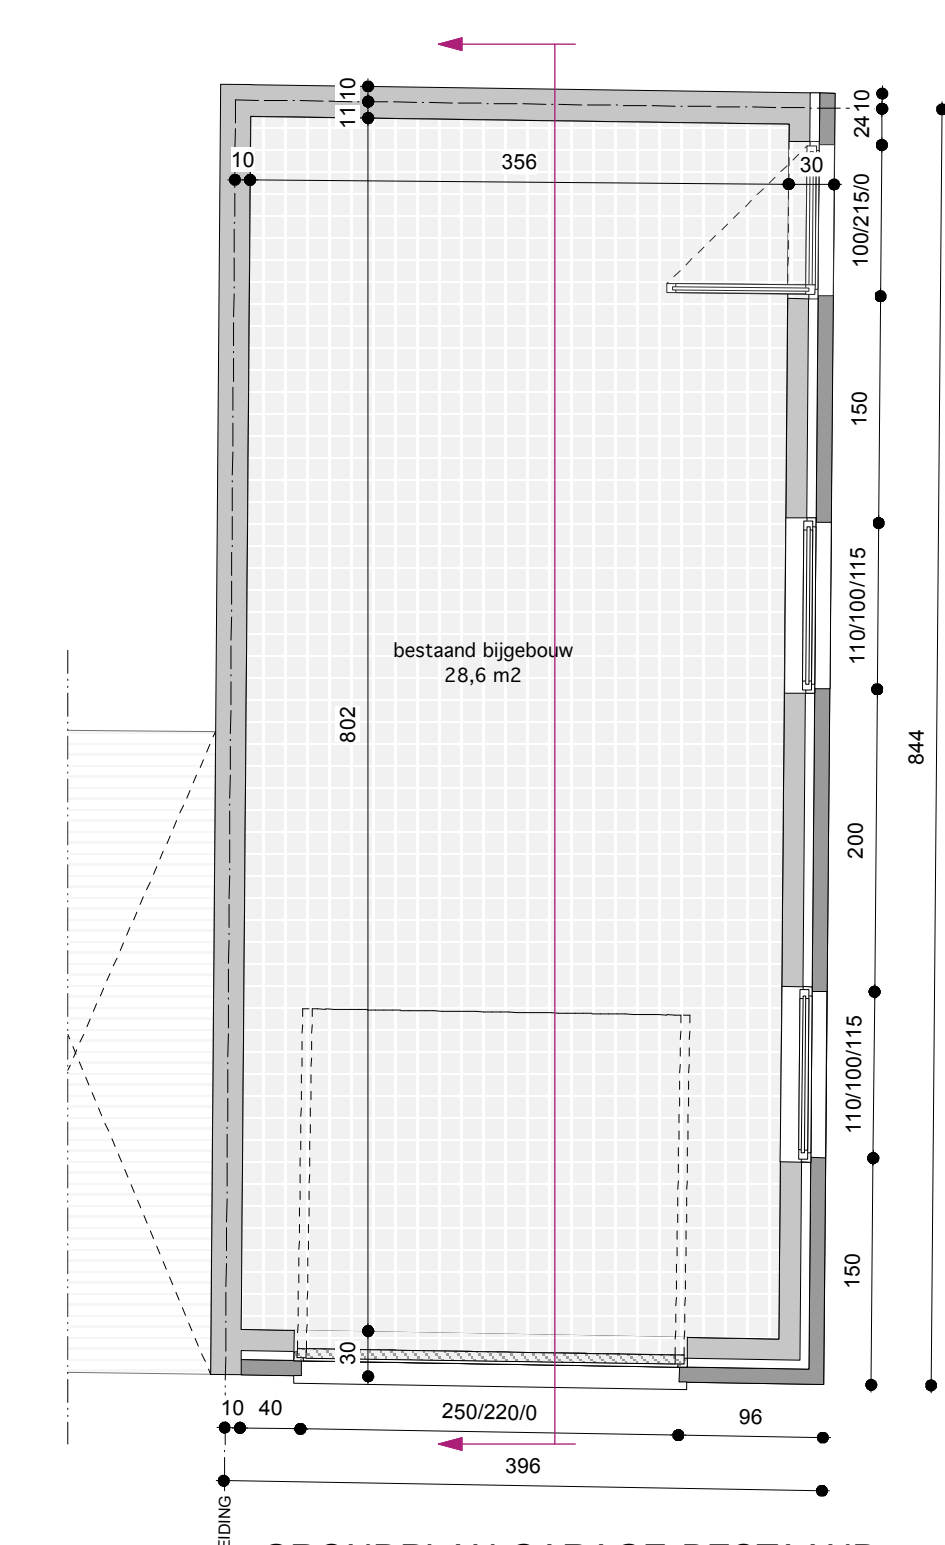

GRONDPLAN GARAGE BESTAAND

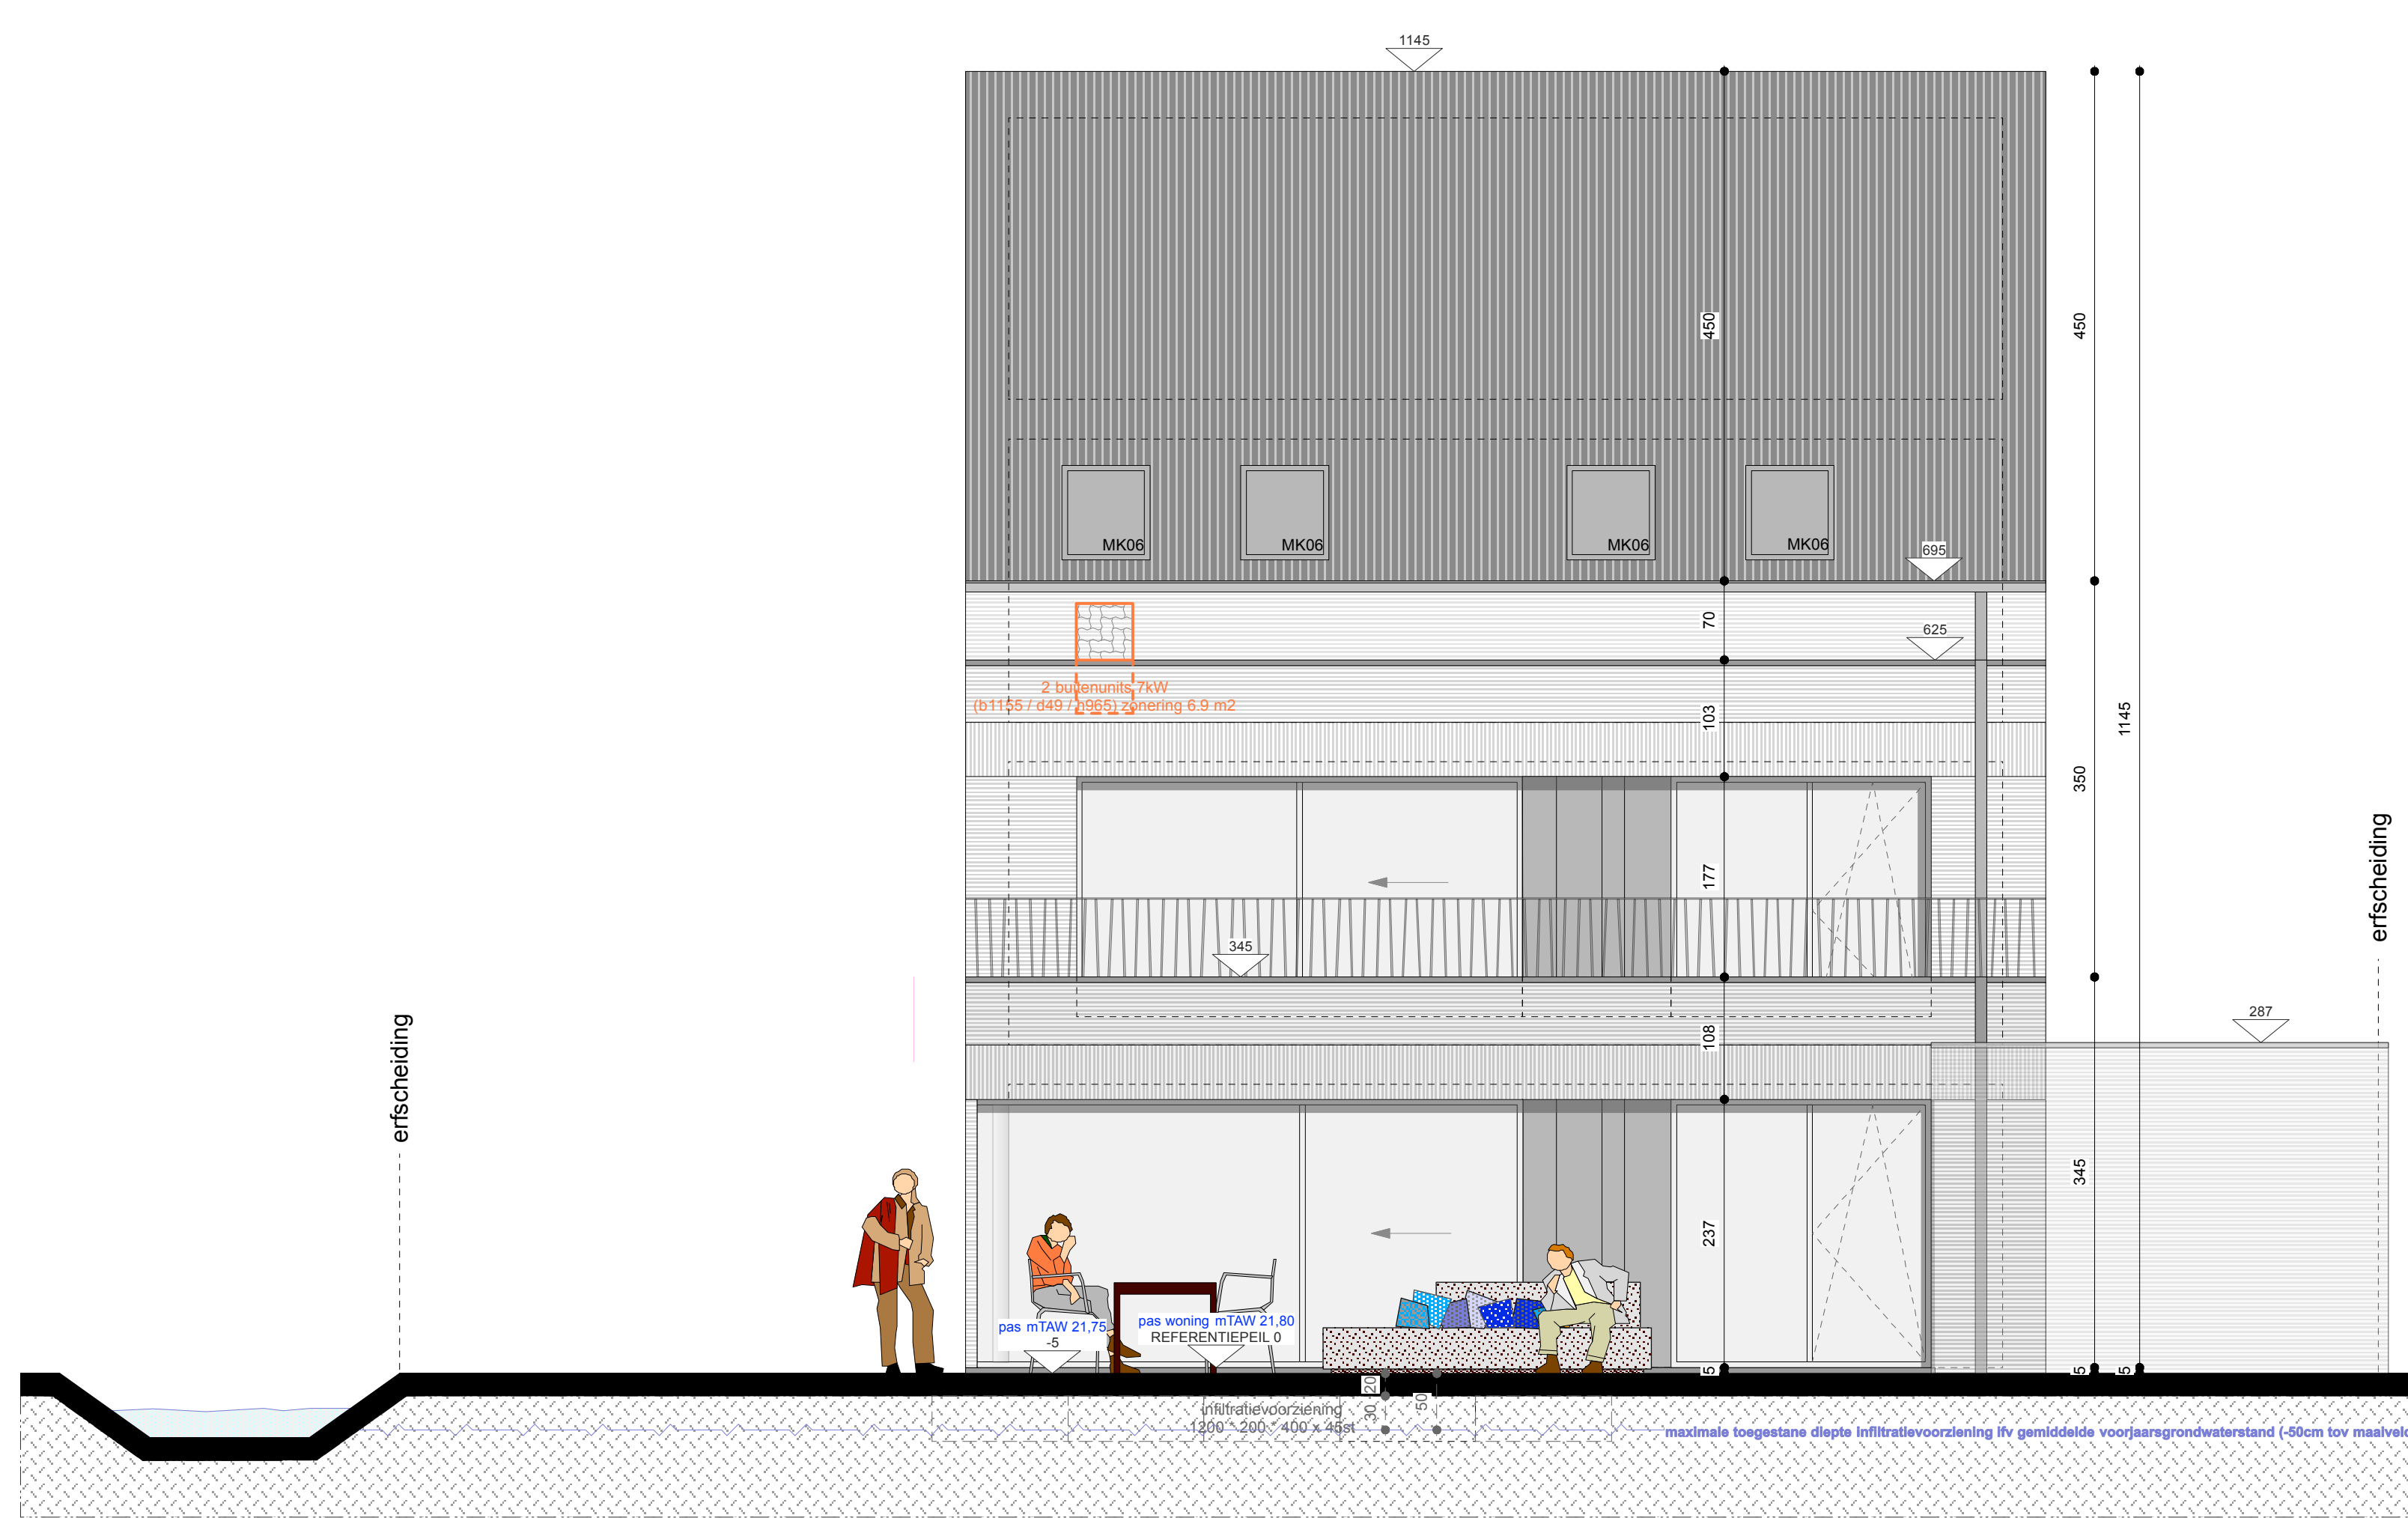

ACHTERGEVEL

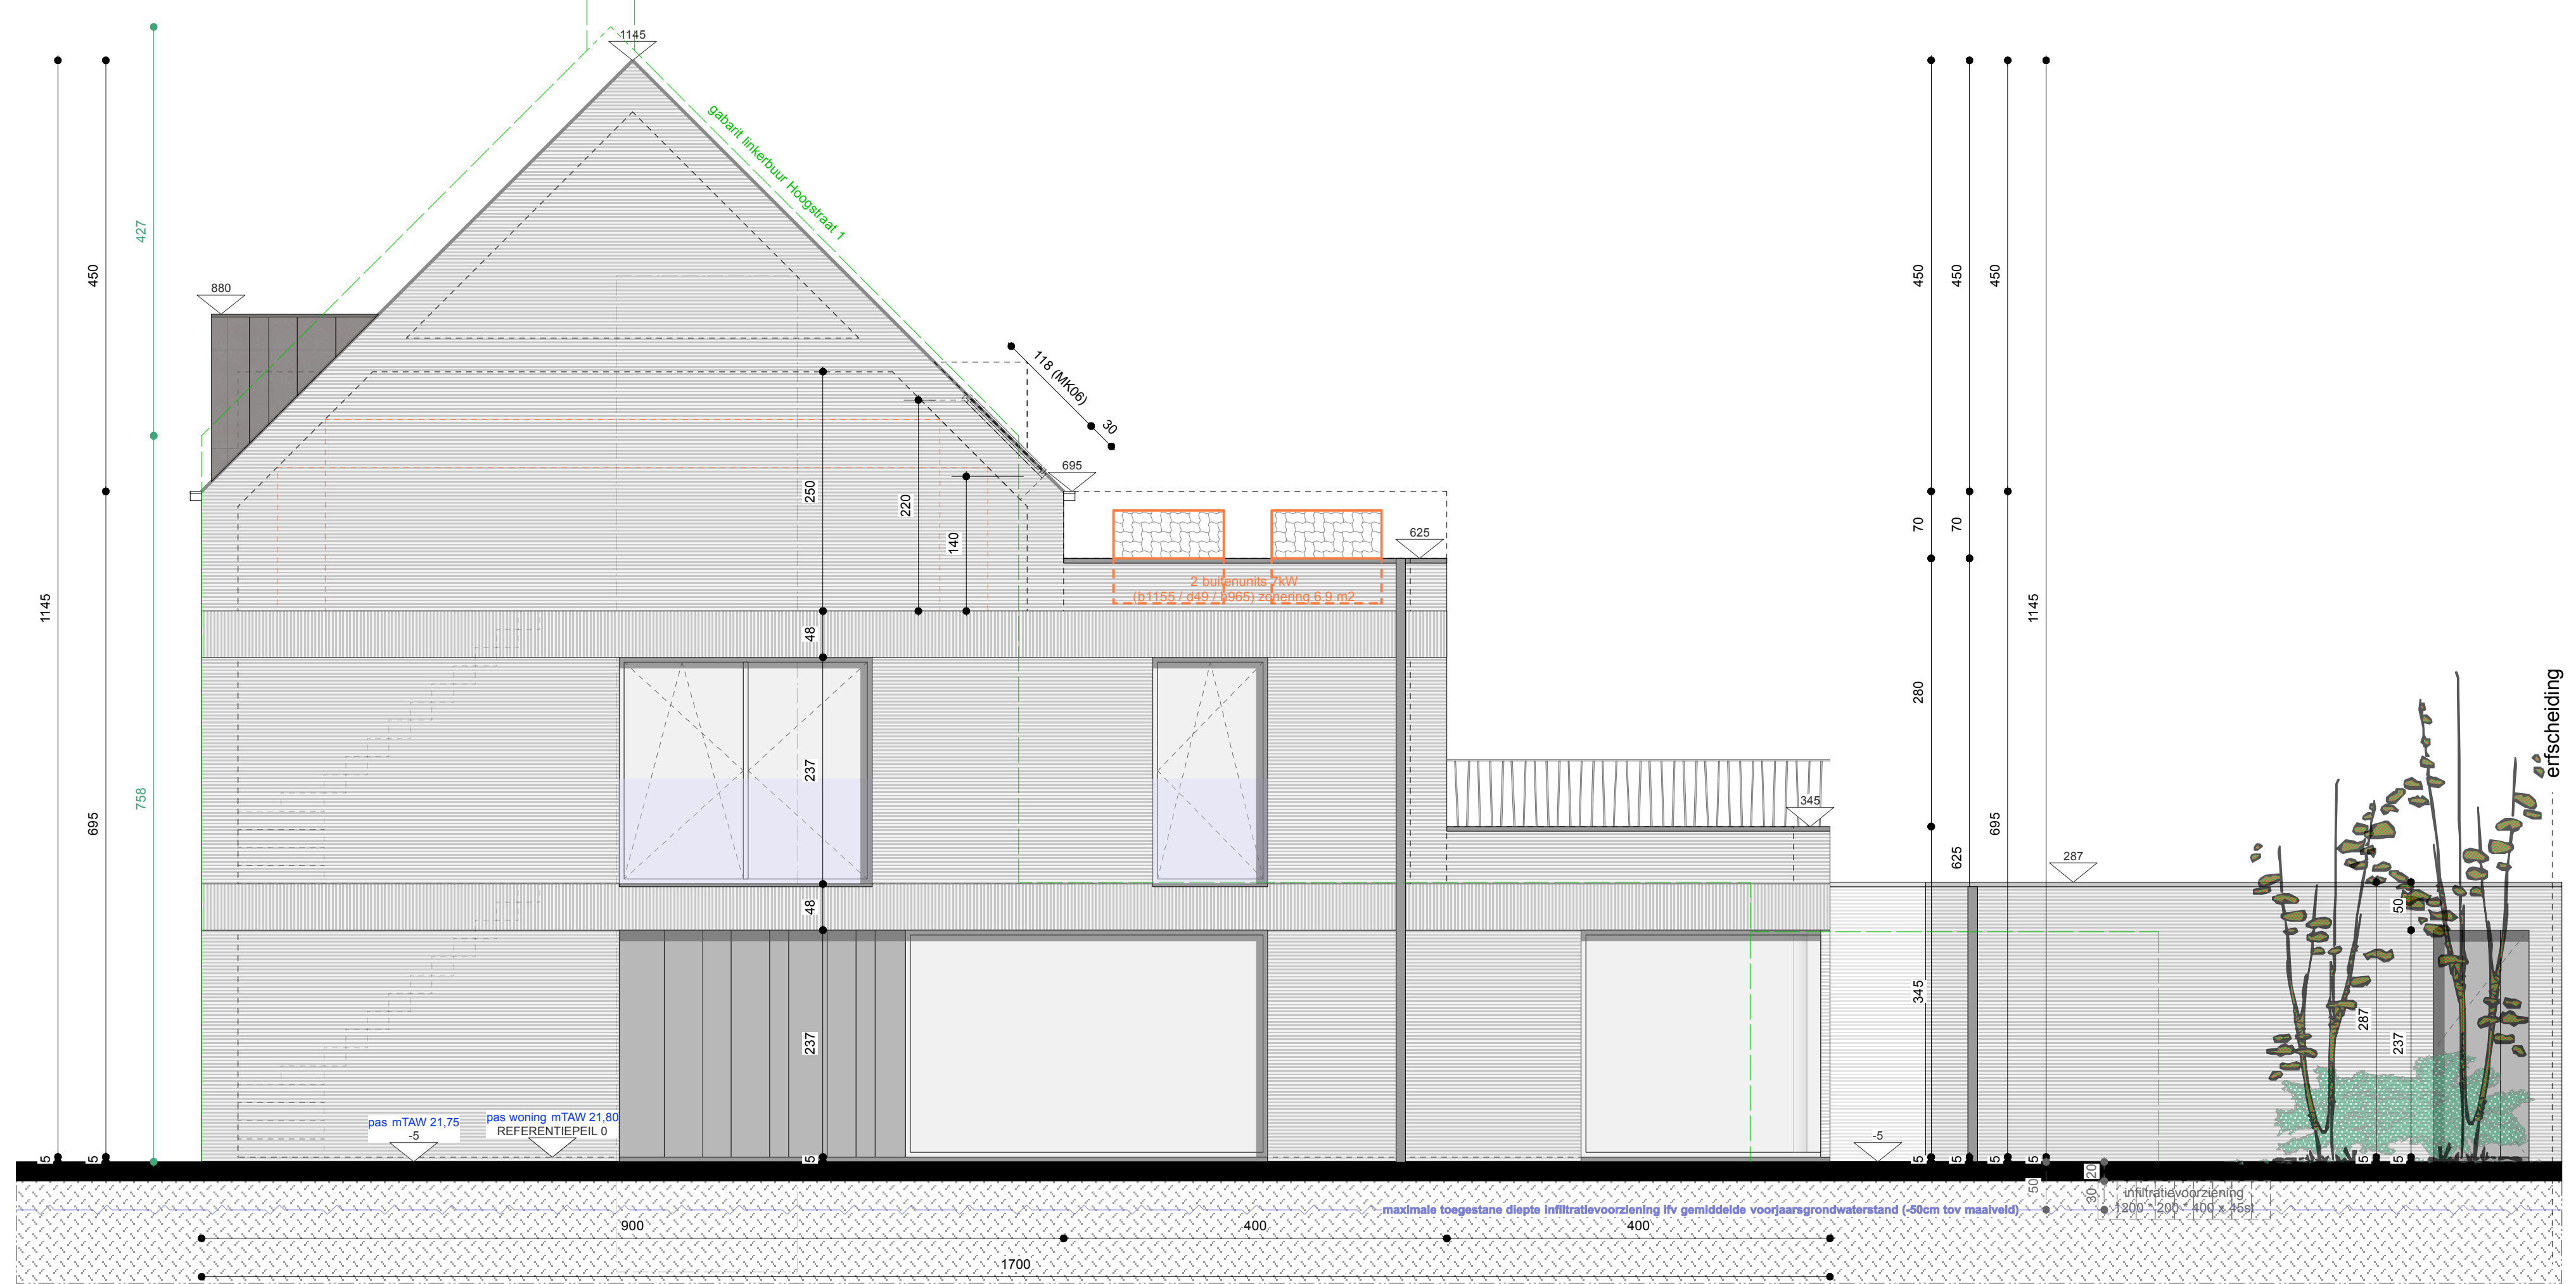

RECHTER ZIJEVEL



VOORGEVEL



LINKER ZIJEVEL

- BRANDTECHNISCHE VOORSCHRIFTEN:**
- rookdetectoren per bouwlaag minimum 1 stuk per 80 m² vloeroppervlakte (voorkeur circulatiezone) naar richtlijn KB (bijlage I) en brandverlag te voorzienpostionen
 - wandstructuren evacuatielwegen en compartimentscheiding - Rf 1h
 - deuren evacuatielwegen - Rf 1/2h
 - vloerstructuren - Rf 1h
 - valse plafonds - Rf 1/2h

MAATVOERING
RULEN en SANITAIR
FUNDERINGEN, BETON-en/of STAALECONSTRUCTIE
AARDINGSLUS

LEGENDE	MATERIAALGEBRUIK
funderingsmetselwerk	GEVELAFWERKING: geplind gevelparement lichtkleurig (Eignia Greige Silvia) antraciet hardkernbeplating met wisselende baarbreedte
beton	BUITENSCHRIJNWERK: ramen en dakrandprofielen alu RAL9008 antraciet grijs aluminium terras alu RAL9008 antraciet grijs borstwelingen ramen in glas
bestaand opgaand metselwerk	DORPELS / PLINTEN: belloopbare dorpels (gfv + terras) blauwe hardsteen dorpels op hoogte alu poisdorpel RAL9008 antraciet
nieuw opgaand metselwerk	DAK- EN REGENWATERAFVOER: dakafwerking naar ovars geplaatste alternatie - antraciet erker geprepatineerd antraciet wisselende baarbreedte riw-afvoeren in geprepatineerd antraciet
thermisch verbetard metselwerk	
parement	
isolatiemateriaal	
plaatbedekking	
uitvalingslaag / regelwerk	
te slopen	

OPDRACHTGEVER: Afrino BV
 Dhr. Nico Wouters
 Rubenslaan 13 - 2980 Zoersel

ONTWERP: Het bouwen van een meergezinswoning (2 entiteiten), het verbouwen van een bijgebouw en het slopen van het bestaande hoofdgebouw.

BOUWPLAATS: Hoogstraat 3 - 2340 Vilmeren (Beerse)
 2^e afd. Vilmeren - Sectie B nrs. 113m

ALGEMEEN PLAN

Voorgevel: 1/50
 Achtergevel: 1/50
 Linker zijgevel: 1/50
 Rechter zijgevel: 1/50
 Grondplan garage bestaand: 1/50
 Grondplan garage overlay: 1/50
 Sneede garage bestaand: 1/50
 Sneede garage overlay: 1/50
 Sneede garage nieuw: 1/50
 Gevels garage nieuw: 1/50

dossier 17/96
 blad nr. 2/2

Getekend:
 09/05/2023

Wijzigingen:

ARCHITECTEN MOORS MOORS

Terheidelaan 3
 2960 BRECHT
 TEL.: 03/636.22.89
 FAX: 03/636.02.32
 BE (0)508.404.615

Architect
 Aannemer
 Bouwheer

voor gelijkvormige uitvoering
 voor akkoord

ALLE KONSTRUKTIES DIENEN DOOR EEN ERKEND IR. BEREKEND TE WORDEN !