

**Keuringsverslag van een elektrische laagspanning- en zeer lage spanningsinstallatie**

**CONFORM**

**Datum keuring:** 13/08/2019      **Inspecteur:** Jef Haest      **Mentor:**      **Installateur:** VP elektriciteit  
**ID-label:** LS Caers      **Client reference:** -  
B.T.W. nr.: BE 671 581 676      IK. nr.:  
Merk en type meettoestel: Metrel      Serie Nr.: 17470016  
ET61557

**Plaats van het onderzoek:**

**Straatnaam:** Koning bouwdewijnlaan  
**Huisnummer:** 6  
**Postcode:** 2360  
**Gemeente:** Oud Turnhout  
**Type:** woning


**Eigenaar:**

**Naam:** Caers  
**Straatnaam:** Koning Bouwdewijnlaan  
**Huisnummer:** 6  
**Postcode:** 2360  
**Gemeente:** Oud-Turnhout

**EAN :** 54      **Teller Nr. :** 34765495

**Aard onderzoek:** Herkeuring van huishoudelijke installaties van voor 1981 die bij het gelijkvormigheids- onderzoek of het controlebezoek in overtreding zijn met de voorschriften volgens AREI artikels 274, 278 en 86.

**Netbeheerder:** FLUVIUS      **Spanning:** 3N400V      **Meter / bord verbinding:** 10 mm<sup>2</sup>      **Max beveiliging:** 40 A  
**Aantal borden:** 4      **Aantal kringen:** 10+7+14+6      **Isolatie:** 0.81 MΩ  
**Aardelektrode:** Aardingslus RE: 27.7 Ω

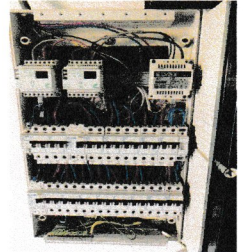

**DIFFERENTIEELSCHAKELAAR**

iΔ (mA)	In (A)	In - andere (A)	I <sub>t</sub>	Type	Beveiligde kringen	Test	x 2,5
<b>BESCHRIJVING INSTALLATIE</b>							
Aantal kringen		Curve	Bescherming IN (A)	(andere)	P	Sectie (mm <sup>2</sup> )	
Zie schema's							

<b>Visueel nazicht (algemeen)</b>	<input checked="" type="radio"/> OK	<input type="radio"/> NOK	<b>Directe aanraking</b>	<input checked="" type="radio"/> OK	<input type="radio"/> NOK	<b>Indirecte aanraking</b>	<input checked="" type="radio"/> OK	<input type="radio"/> NOK
<b>Aansluitingen</b>	<input checked="" type="radio"/> OK	<input type="radio"/> NOK	<b>Correcte schema's</b>	<input checked="" type="radio"/> OK	<input type="radio"/> NOK	<b>schema in bijlage door Aceg vzw</b> <input type="checkbox"/>		
<b>Equipotentiale verbindingen</b>	<input type="radio"/> OK	<input type="radio"/> NOK	<input checked="" type="radio"/> niet van toepassing <input type="radio"/> in afwachting					
<b>Continuïteit</b>	<input checked="" type="radio"/> OK	<input type="radio"/> NOK	<b>Verlichting / toestellen</b>	<input checked="" type="radio"/> OK	<input type="radio"/> NOK	<input type="radio"/> NVT		

**OPMERKINGEN - INBREUKEN - NOTA'S**


O2 Geen inbreuken vastgesteld.

**BESLUIT**

- De elektrische installatie voldoet aan de voorschriften van het AREI. De volgende periodieke keuring is te voorzien voor 27/5/2044
- De nodige maatregelen werden genomen, zodat de ingangsklemmen van de automatische differentieelstroominrichting, geplaatst aan het begin van de installatie, toegankelijk zijn gemaakt door verzegeling.
- Het (de) ééndraads- en opstellingsschema(s) werden door het erkend organisme voor gezien getekend.
- De elektrische installatie voldoet niet aan de voorschriften van het AREI. Een aanvullend bezoek moet door hetzelfde organisme worden uitgevoerd. De werken, nodig om de inbreuken te doen verdwijnen die opgemerkt werden tijdens het controlebezoek, moeten zonder vertraging uitgevoerd worden en alle maatregelen moeten getroffen worden opdat de in overtreding zijnde installatie, indien zij in dienst blijft, geen gevaar vormt voor de personen of goederen. Datum:
- De elektrische installatie voldoet niet aan de voorschriften van het AREI. Het controlebezoek voorzien door art. 276bis van het AREI, moet plaats hebben uiterlijk 18 maanden na de datum van de verkoopakte. De gegevens van de nieuwe eigenaar worden ons bezorgd na het verlijden van de akte. Indien de herkeuring gebeurt door een ander erkend organisme, dient deze ons hiervan op de hoogte te brengen. Datum:

Deze pdf-versie van het keuringsverslag is de originele versie en mag worden verspreid..

Aantal bijlage(n): 9

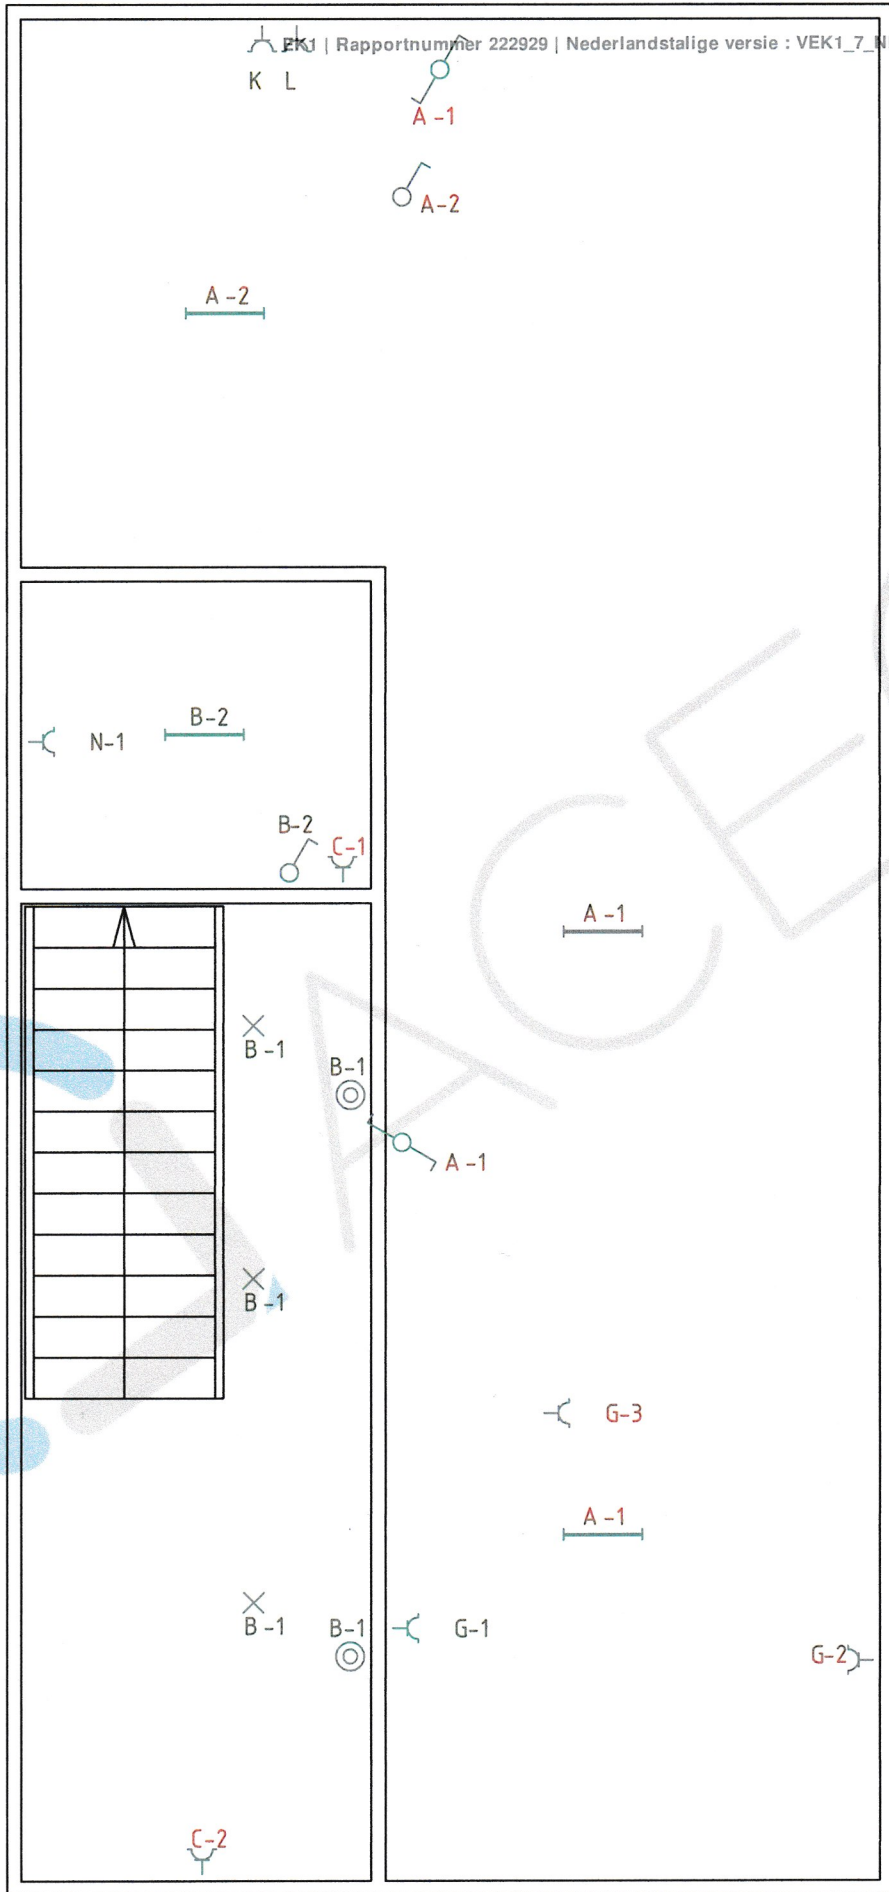


Datum: 14/08/19

Get. door: Pieter

Project:  
Caers

Adres:  
Koning Bouwdewijnlaan 6  
2360 Oud-Turnhout



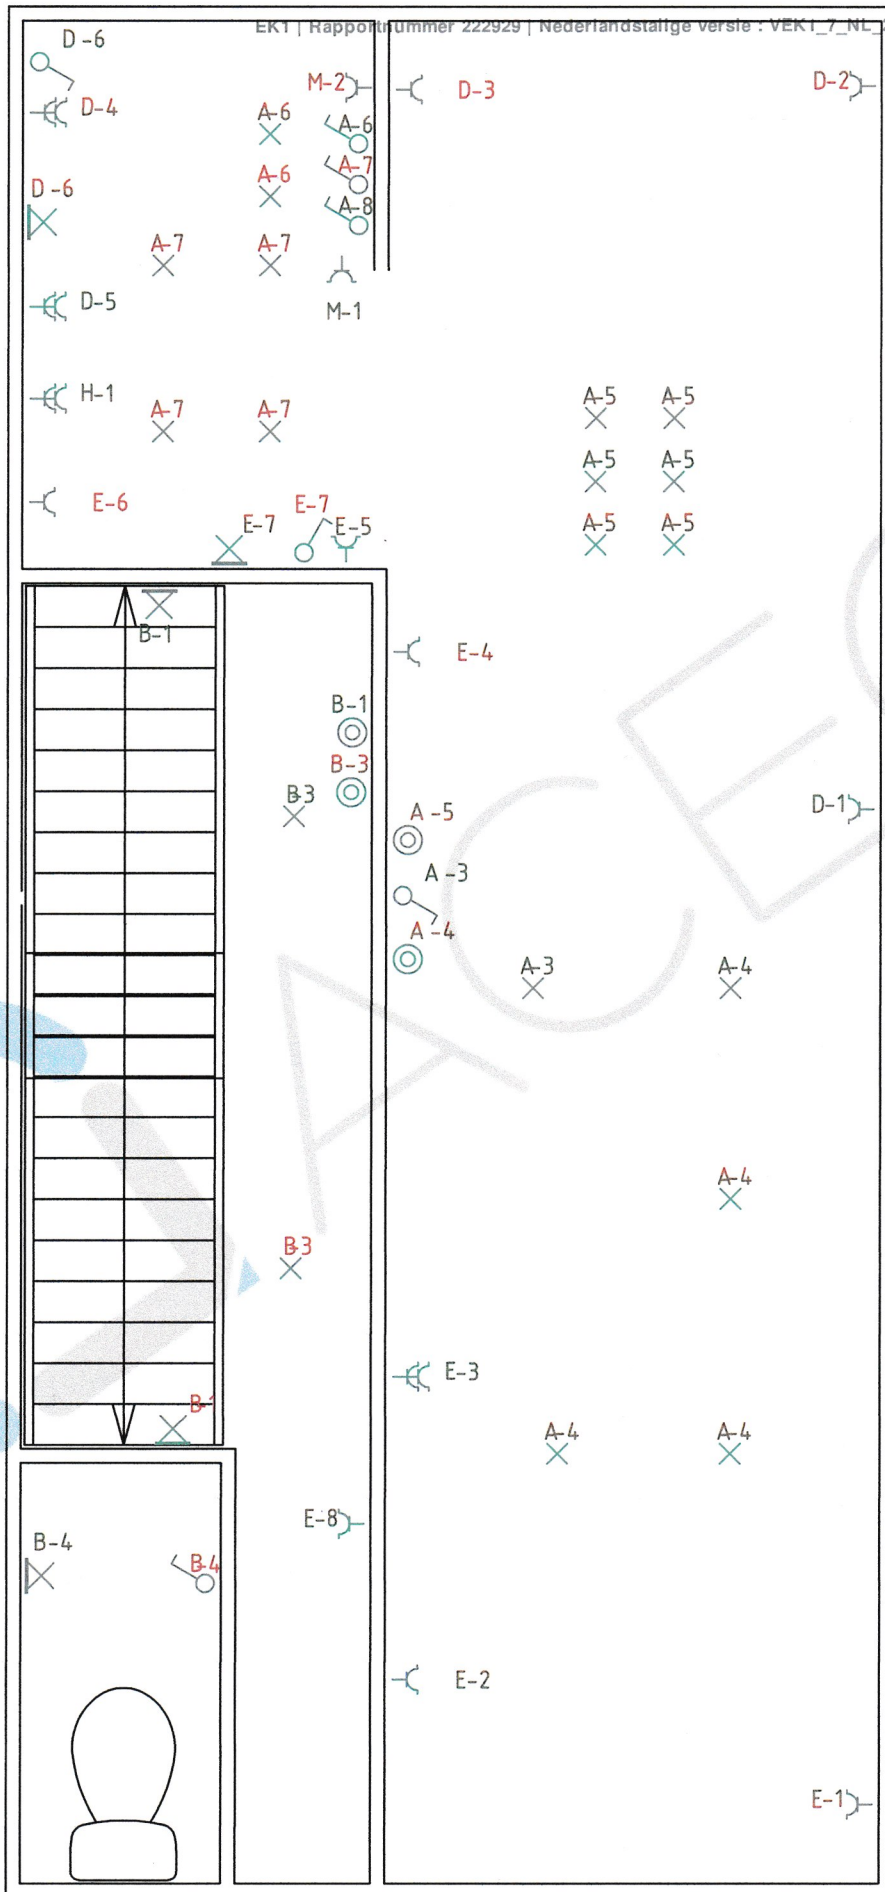


Datum: 14/08/19

Get. door: Pieter

Project:  
Caers

Adres:  
Koning Bouwdewijnlaan 6  
2360 Oud-Turnhout



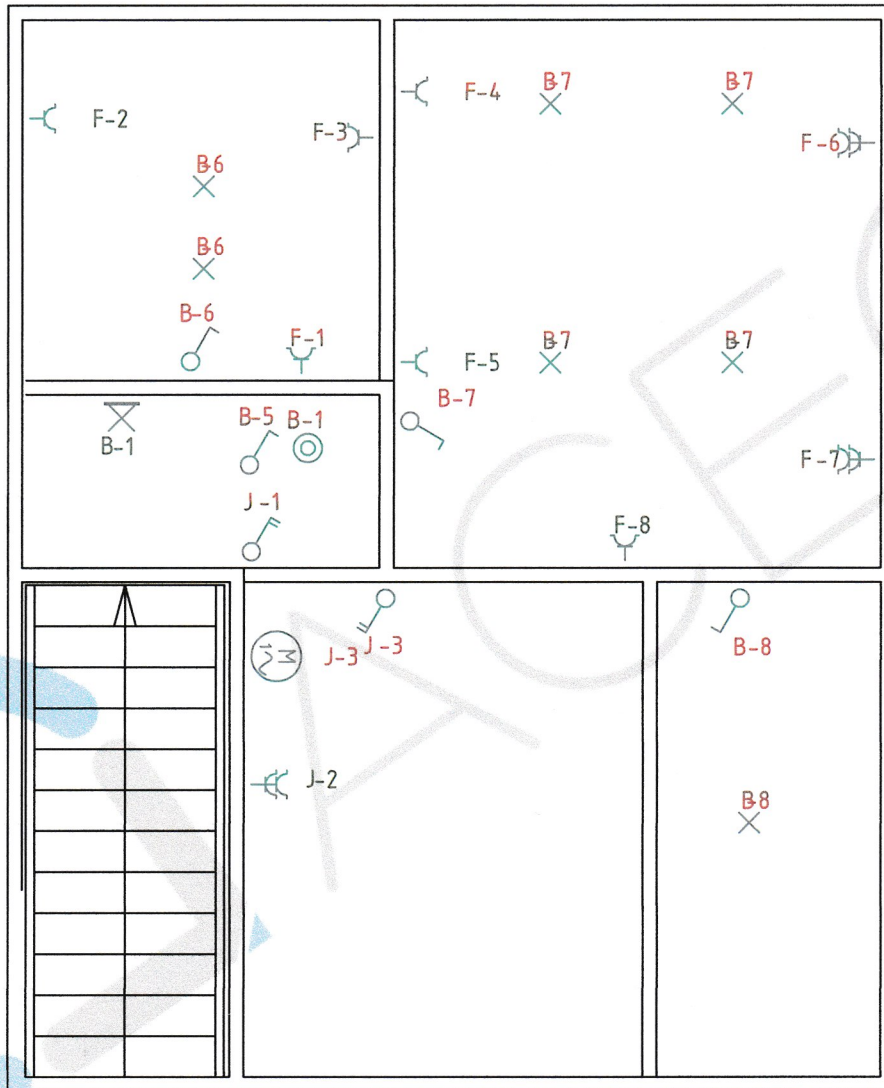

Datum: 14/08/19

Get. door: Pieter

Project:  
Caers

Adres:  
Koning Bouwdewijlaan 6  
2360 Oud-Turnhout

