


LILLE  
3de afdeling  
Sectie A  
Nr. 6Z19


OPMETINGSPLAN

Grensbepaling conform opmetingsplan Landmeter-Expert Klaus Raeymaekers dd. 14.09.1987.

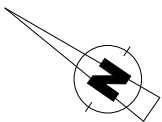

- LEGENDE
- : Perceelsgrens
  - : Draadafsluiting
  - : Grenspaal
  - : Meetsticker
  - : Hoogtepunt (lokaal)
  - : Plaats van foto's
  - : Bouwzone

- max. 60m² vloeroppervlakte
- hoogte = max. 4m
- max. 180m³
- groen dak verplicht
- terras max. 12m²
- geen bijgebouwen toegestaan
- IBA verplicht
- ontbossing max. 300m²
- materiaal: massief hout of houtskelet
- geen permanente plaatsing van caravans en derg.
- max. 1 verblijf
- geen reliëfwijzigingen zijn toegestaan
- geen vertuining van de beboste opp.
- afsluitingen max. 1.5m hoog, grootmazig of nat. haag

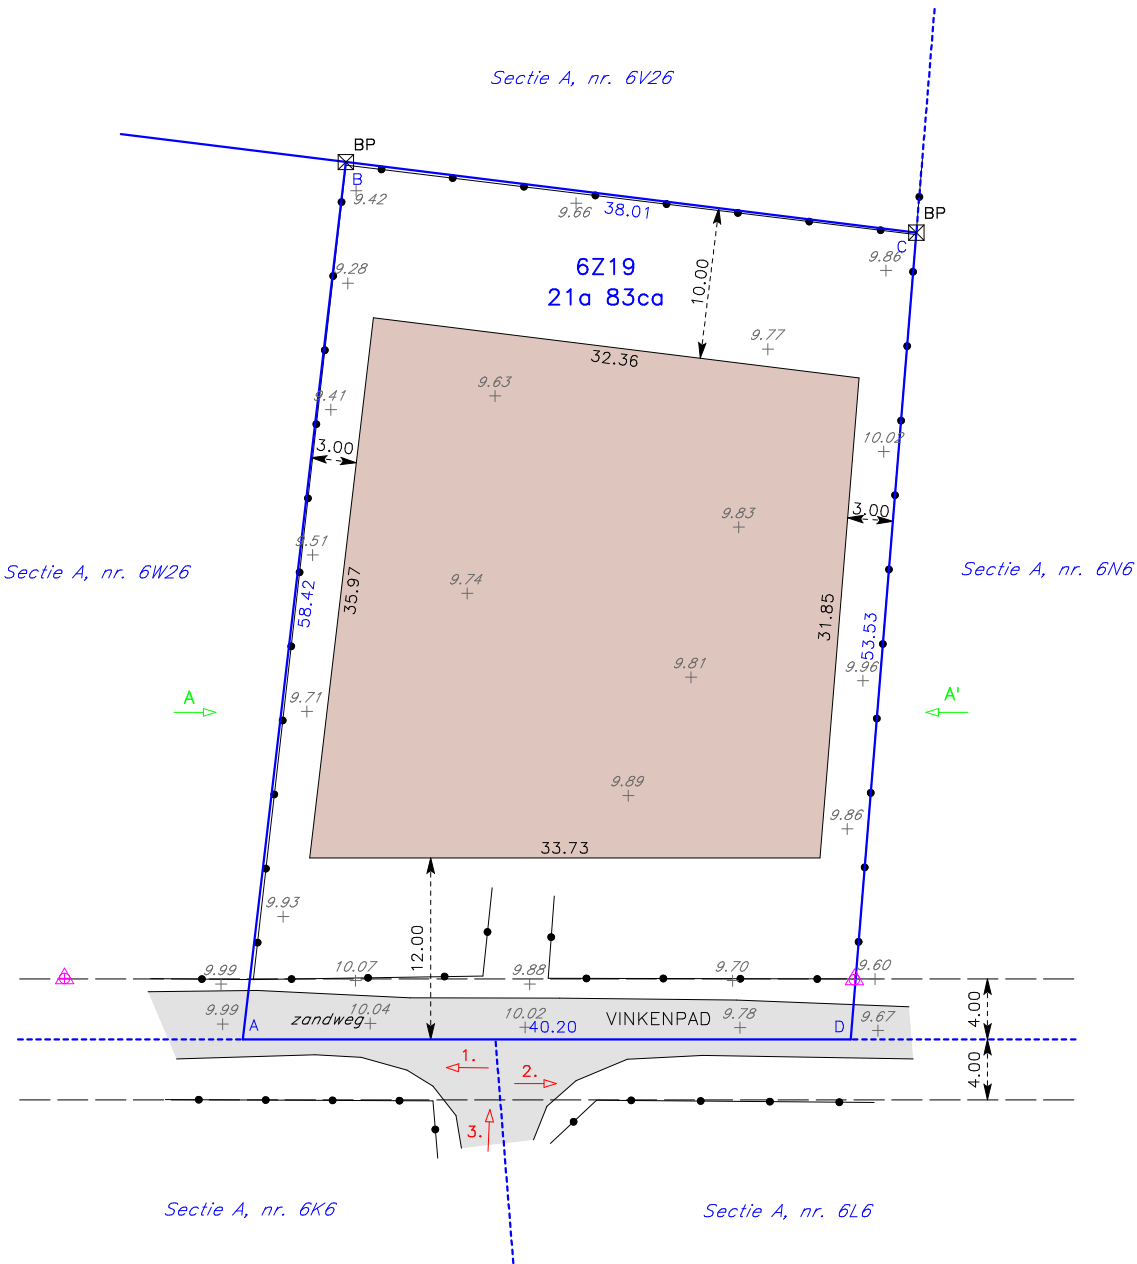

- Op het perceel zijn er voor een 80% naaldbomen en 20% loofbomen aanwezig, volledig bebost.
- Het perceel is niet belast met bekende erfdienstbaarheden, rechten van doorgang, buurtwegen, voetwegen, grachten, beken of waterlopen, vaste ondergrondse installaties of leidingen en dergelijke buiten deze van de wegenis, aangeduid op plan.
- Het volledige perceel zal deel uitmaken van de aanvraag tot stedenbouwkundig attest.
- Het betreft een perceel dat geen markante reliëfverschillen vertonen.
- Het perceel is volledig gelegen in gebied voor verblijfsrecreatie.
- Er is geen te slopen constructie aanwezig op het perceel.

Lengteprofiel A-A'

|                       |              |       |       |       |       |
|-----------------------|--------------|-------|-------|-------|-------|
| Samengestelde afstand | 6.84<br>6.90 | 23.71 | 31.01 | 34.63 | 43.38 |
| Hoogte                | 9.71<br>9.71 | 9.83  | 9.83  | 9.82  | 9.94  |

| LOKAAL | X      | Y      |
|--------|--------|--------|
| A      | 20.043 | 37.304 |
| B      | 26.861 | 95.325 |
| C      | 64.578 | 90.659 |
| D      | 60.243 | 37.304 |

Nog niet gematerialiseerd  
Bestaande betonnen grenspaal  
Bestaande betonnen grenspaal  
Nog niet gematerialiseerd

bvba Landmeter- & Expertisekantoor Verbeeck  
Vincent Verbeeck LAN101423  
Landmeter-Expert, beëdigd door de  
Rechtbank van Eerste Aanleg te Turnhout

Adres: Nieuwstraat 107  
2200 Herentals  
GSM: 0499/20.51.36  
vincent.verbeeck@telenet.be



Schaal: 1/500 (A3)

Datum:  
30 juni 2020

