


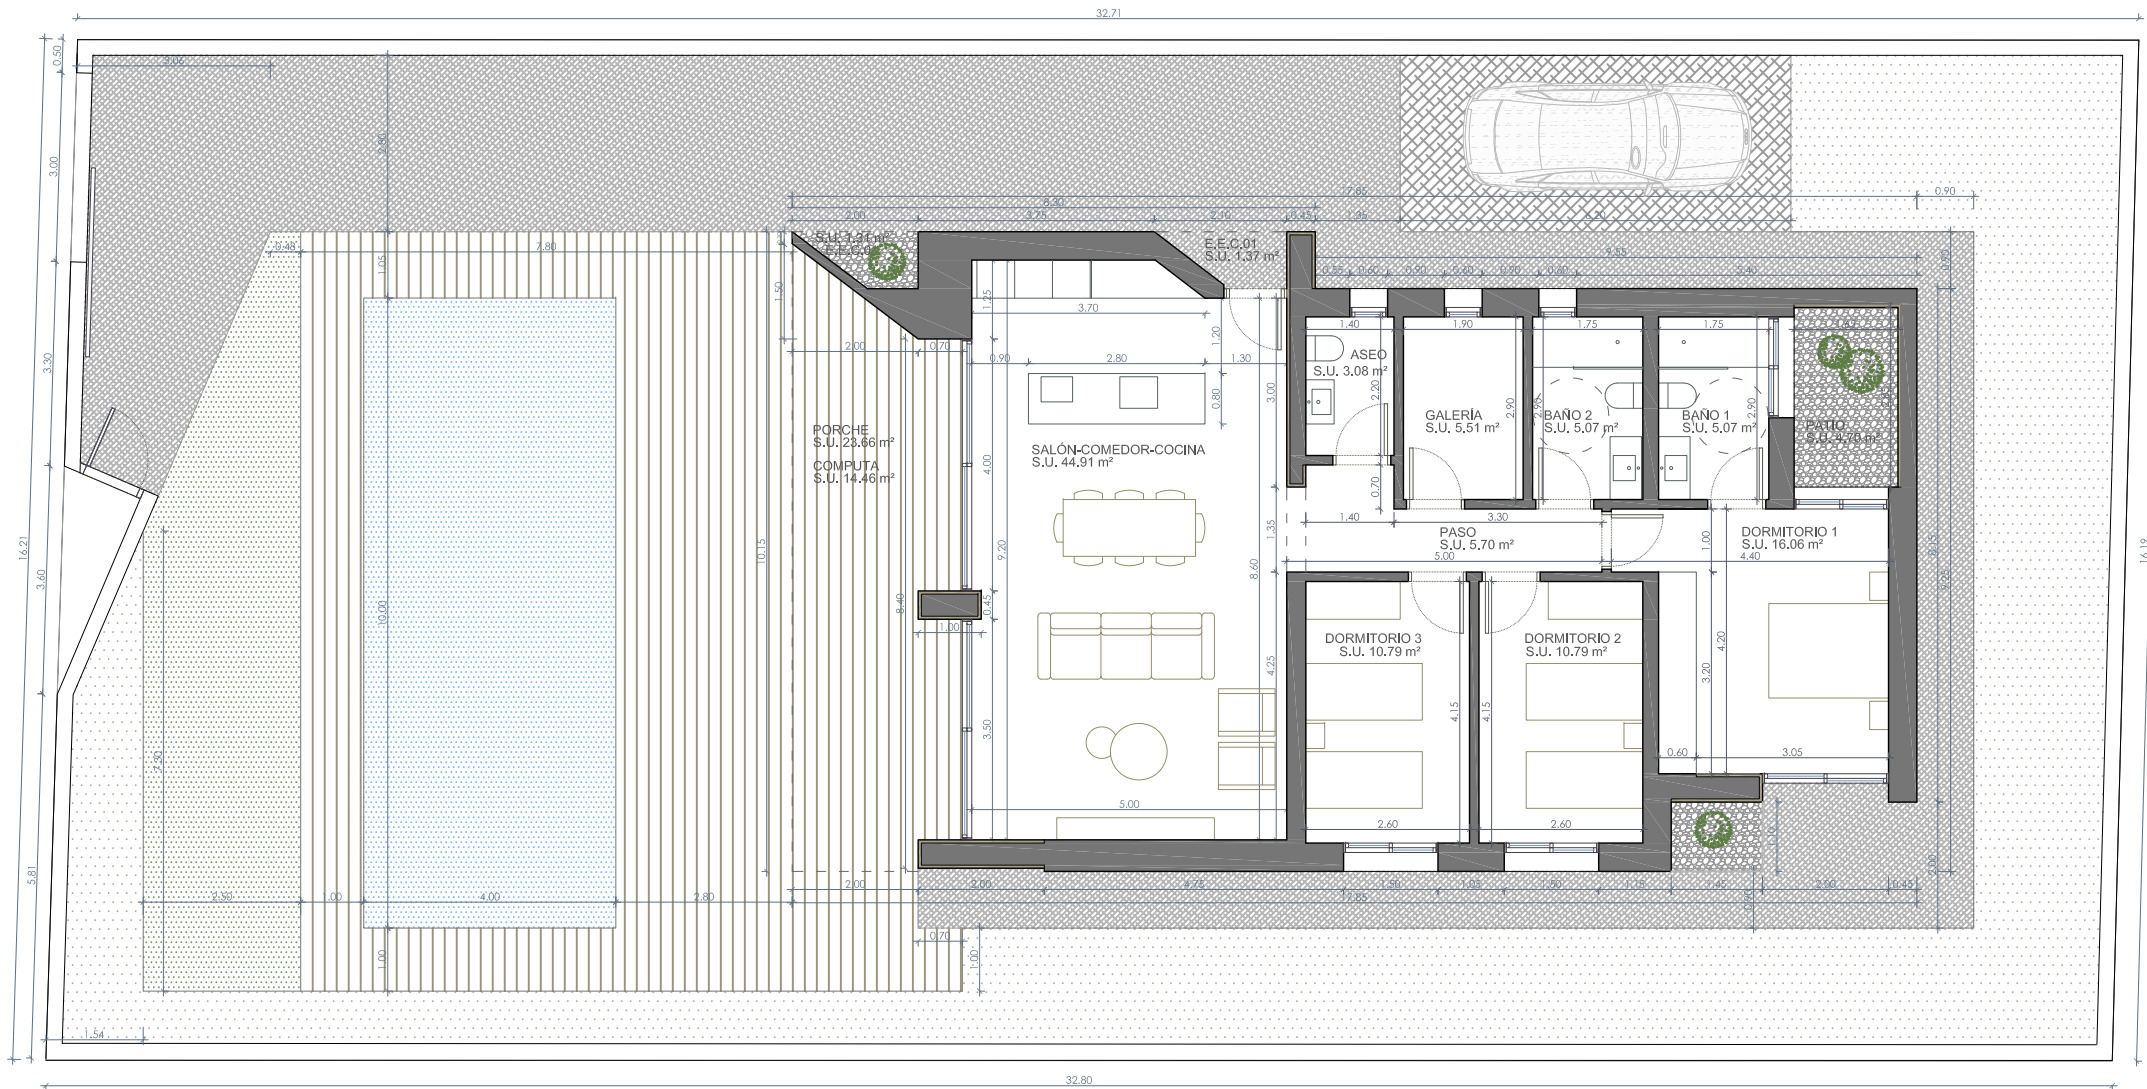

SUPERFICIE UTIL DE VIVIENDA (COMP.)	123,33 m ²	SUPERFICIE CONSTRUIDA DE VIVIENDA	154,29 m ²
OCUPACIÓN EN PLANTA DE VIVIENDA	163,29 m ²	SUPERFICIE DE LÁMINA DE AGUA DE PISCINA	40,00 m ²
SUPERFICIE DE PARCELA:	530,60 m ²		

