
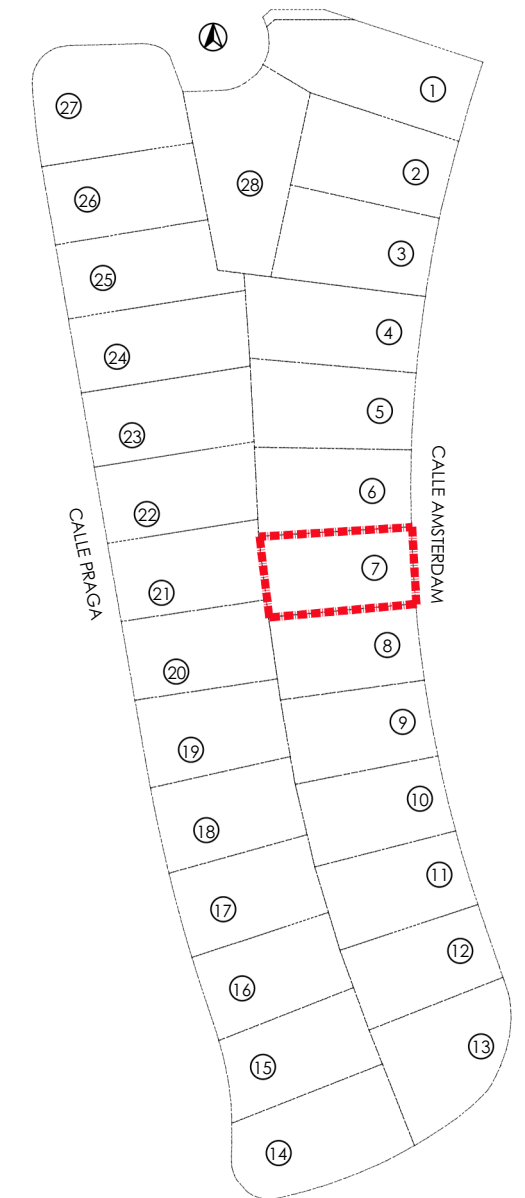
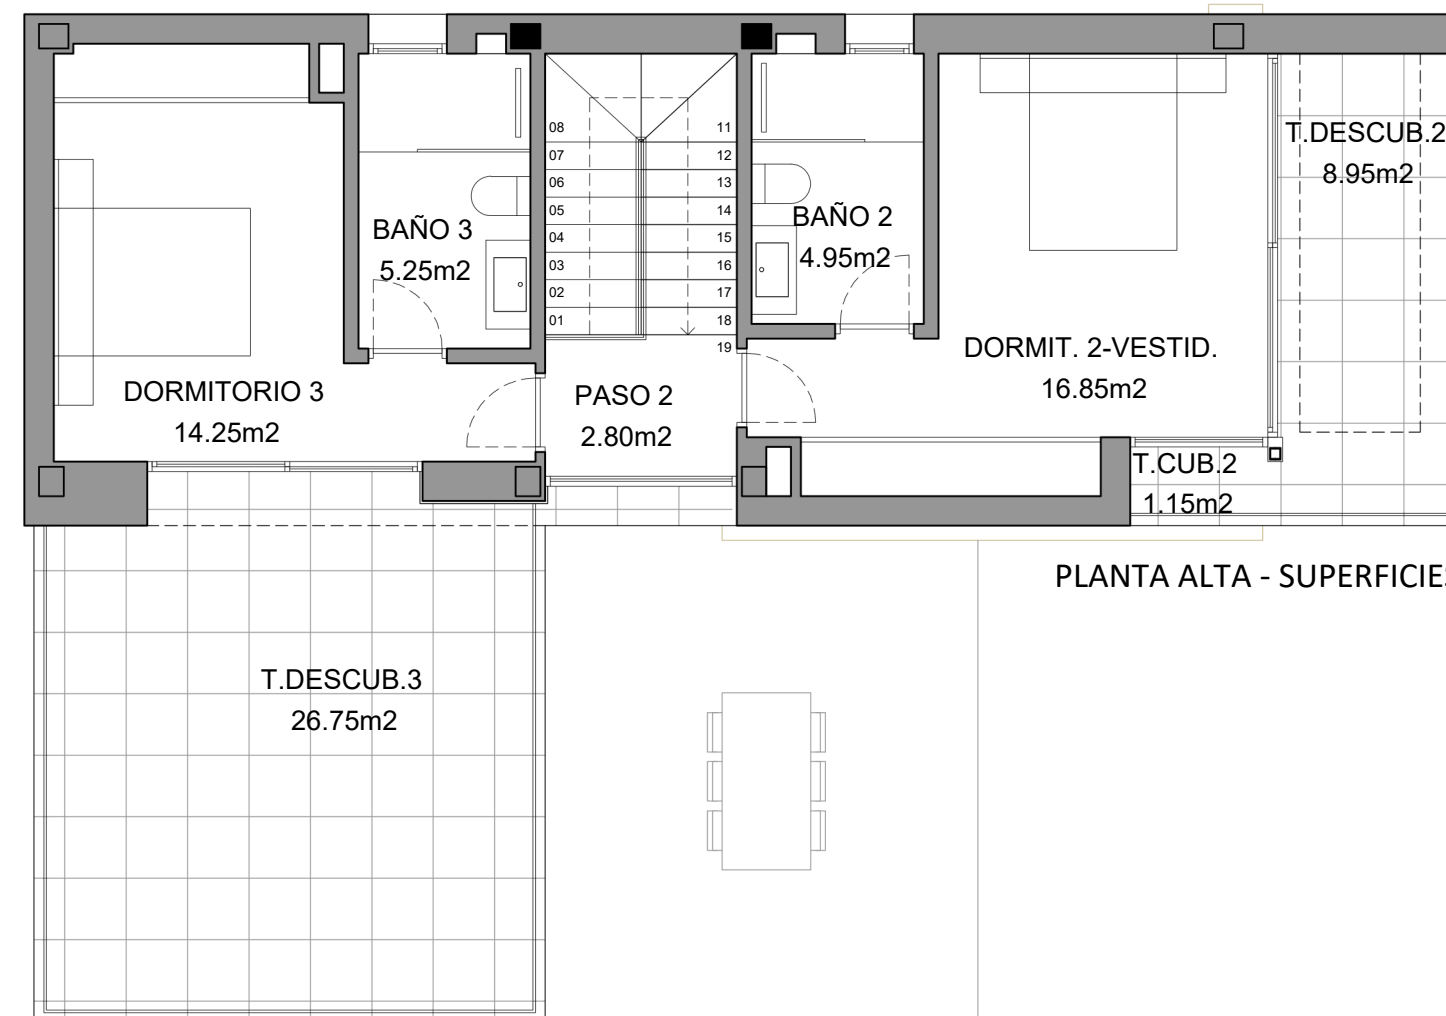


VILLA 7


SUPERFICIE DE PARCELA	491.05 m ²
SUPERFICIE CONSTRUIDA VIVIENDA	155.05 m ²
SUPERFICIE CONSTRUIDA PLANTA BAJA	87.60 m ²
SUPERFICIE CONSTRUIDA PLANTA PRIMERA	55.45 m ²
SUPERFICIE TERRAZA CUBIERTA SP.BAJA (100%)	10.85 m ²
SUPERFICIE TERRAZA CUBIERTA P.1 (100%)	1.15 m ²
SUPERFICIE TERRAZA DESCUBIERTA P.B.	22.45 m ²
SUPERFICIE TERRAZA DESCUBIERTA P.1	35.60 m ²
PISCINA - LÁMINA DE AGUA	28.00 m ²
TOTAL	241.10 m ²

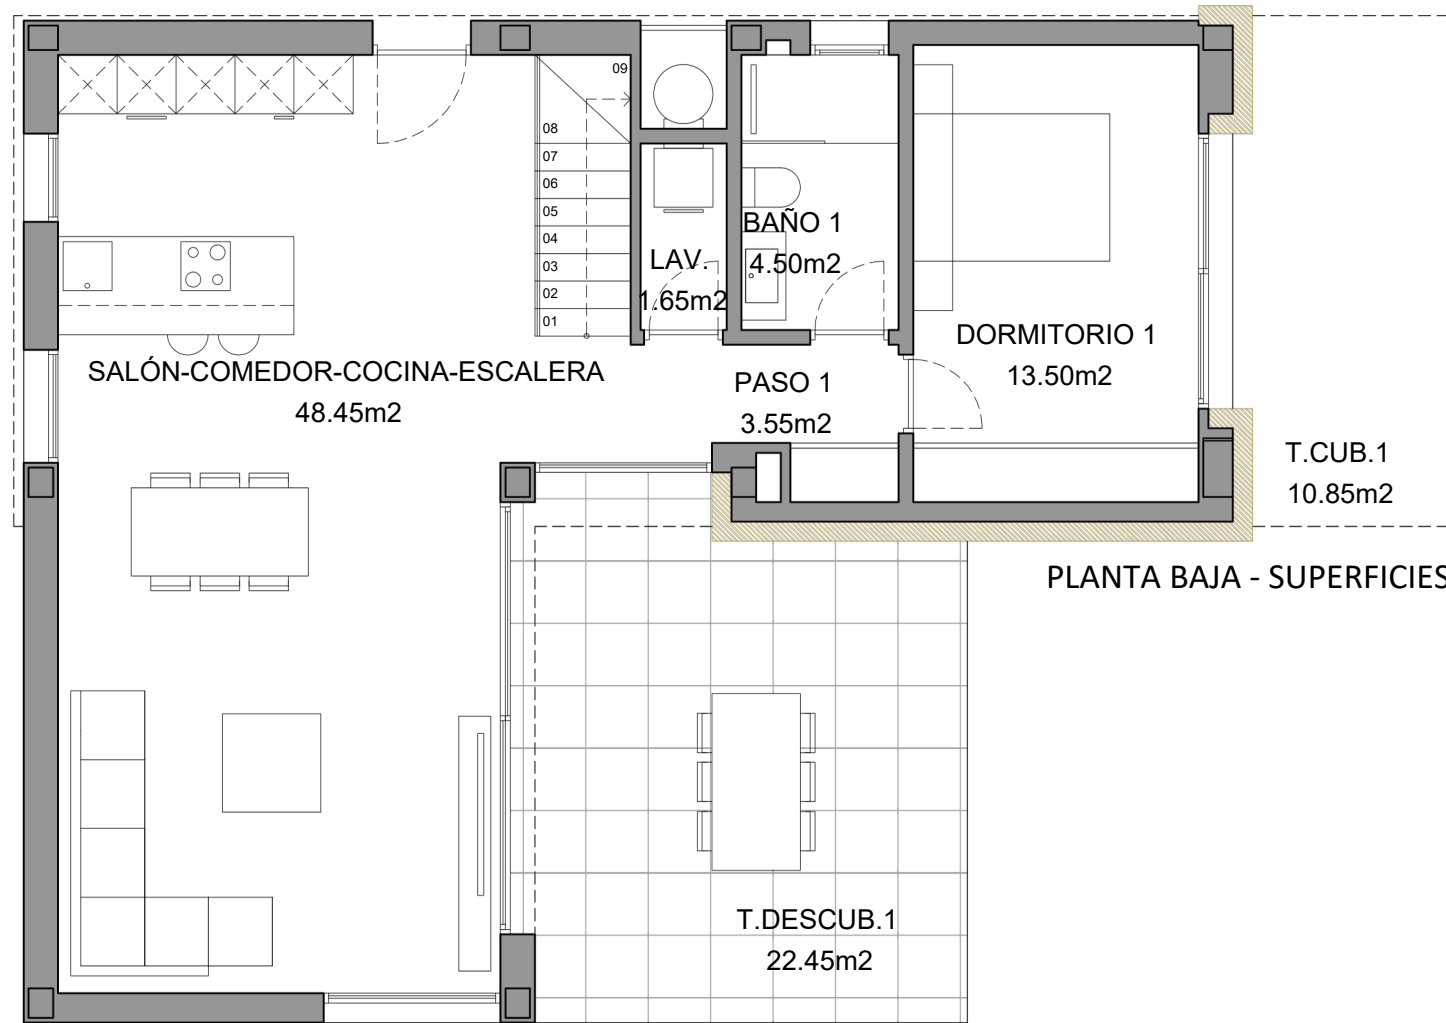


PARCELA 7

VILLA 7


SUPERFICIE DE PARCELA	491.05 m ²
SUPERFICIE CONSTRUIDA VIVIENDA	155.05 m ²
SUPERFICIE CONSTRUIDA PLANTABAJA	87.60 m ²
SUPERFICIE CONSTRUIDA PLANTA PRIMERA	55.45 m ²
SUPERFICIE TERRAZA CUBIERTA SP.BAJA(100%)	10.85 m ²
SUPERFICIE TERRAZA CUBIERTA P.1(100%)	1.15 m ²
SUPERFICIE TERRAZA DESCUBIERTA P.B.	22.45 m ²
SUPERFICIE TERRAZA DESCUBIERTA P.1	35.60 m ²
PISCINA - LÁMINA DE AGUA	28.00 m ²
TOTAL	241.10 m ²

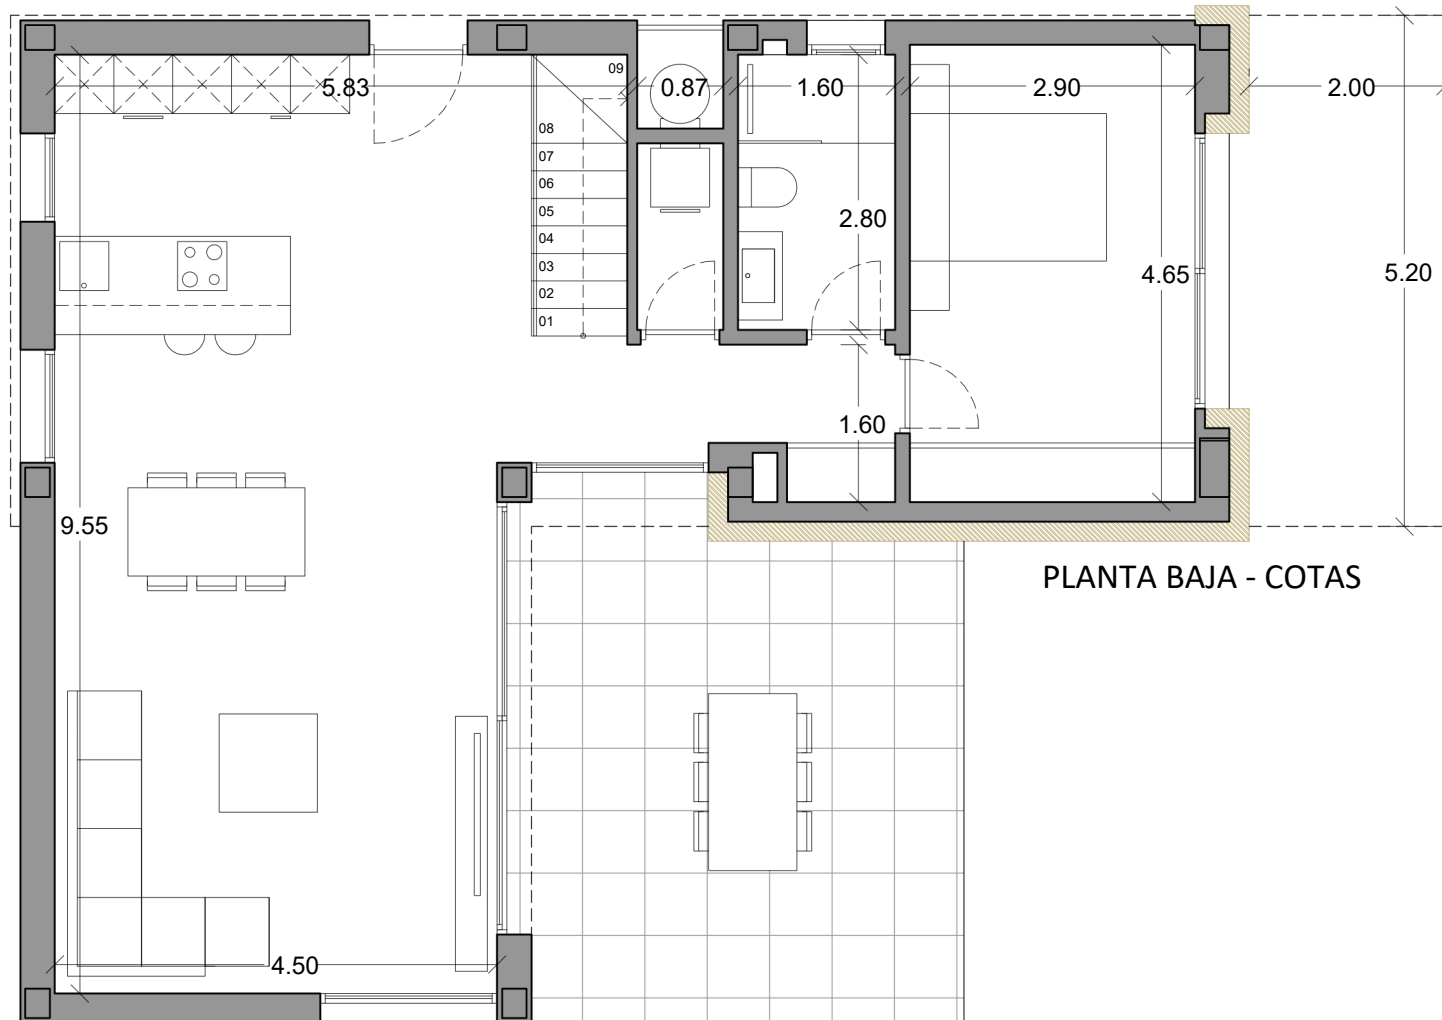

PLANTA BAJA - COTAS

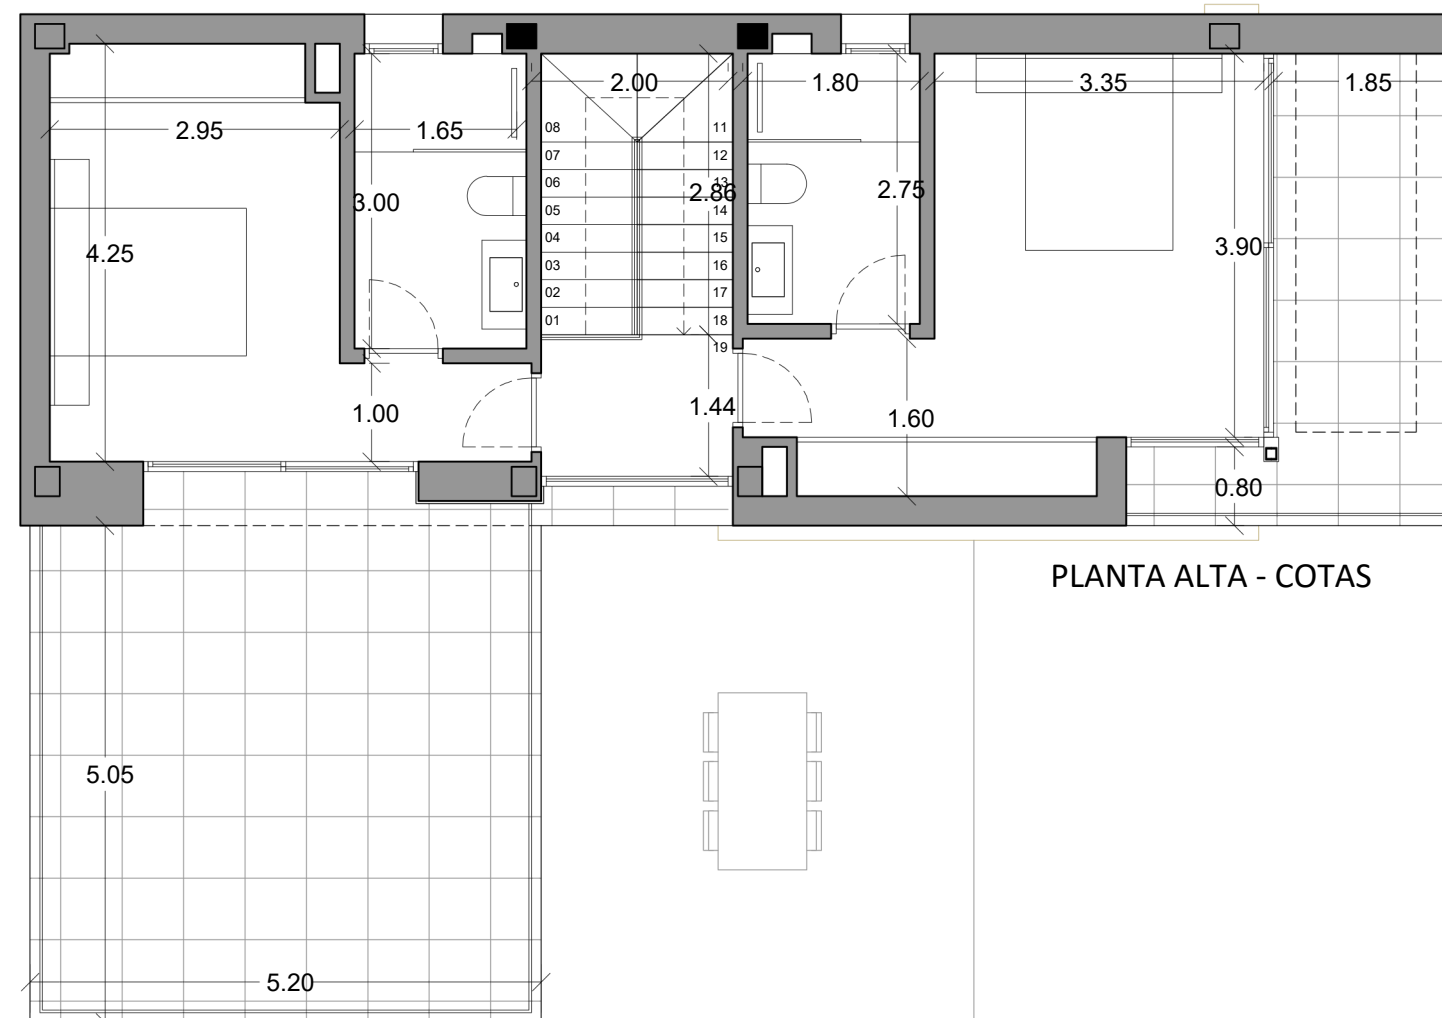

PLANTA ALTA - COTAS

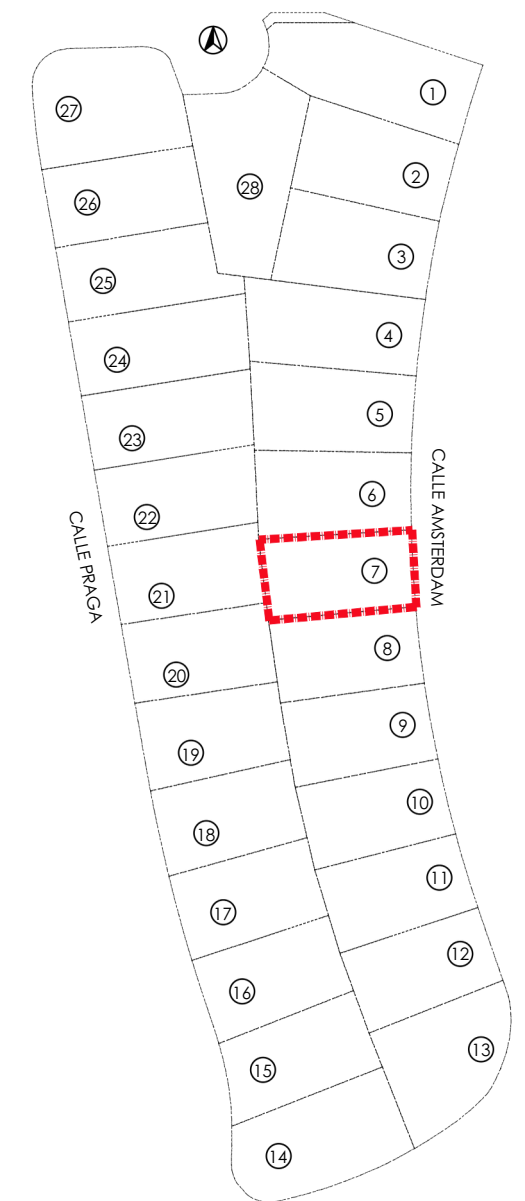


PARCELA 7

VIVIENDA UNIFAMILIAR C/ AMSTERDAM - SIERRA CORTINA - FINESTRAT

VILLA 7

SUPERFICIE DE PARCELA	491.05 m ²
SUPERFICIE CONSTRUIDA VIVIENDA	155.05 m ²
SUPERFICIE CONSTRUIDA PLANTABAJA	87.60 m ²
SUPERFICIE CONSTRUIDA PLANTA PRIMERA	55.45 m ²
SUPERFICIE TERRAZA CUBIERTA SP.BAJA (100%)	10.85 m ²
SUPERFICIE TERRAZA CUBIERTA P.1 (100%)	1.15 m ²
SUPERFICIE TERRAZA DESCUBIERTA P.B.	22.45 m ²
SUPERFICIE TERRAZA DESCUBIERTA P.1	35.60 m ²
PISCINA - LÁMINA DE AGUA	28.00 m ²
TOTAL	241.10 m ²

PARCELA

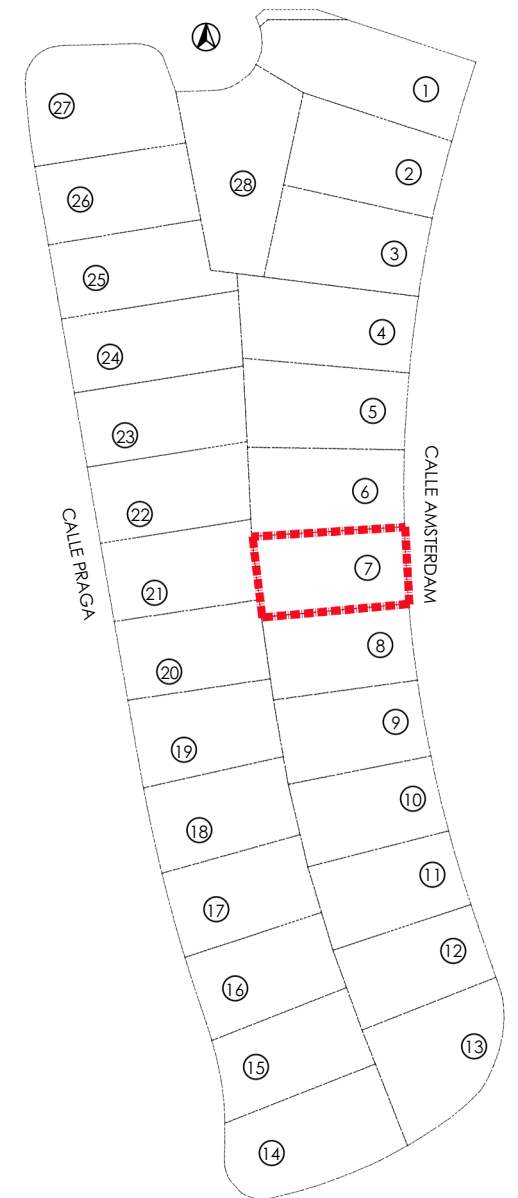

PARCELA 7

VIVIENDA UNIFAMILIAR C/ AMSTERDAM - SIERRA CORTINA - FINESTRAT