



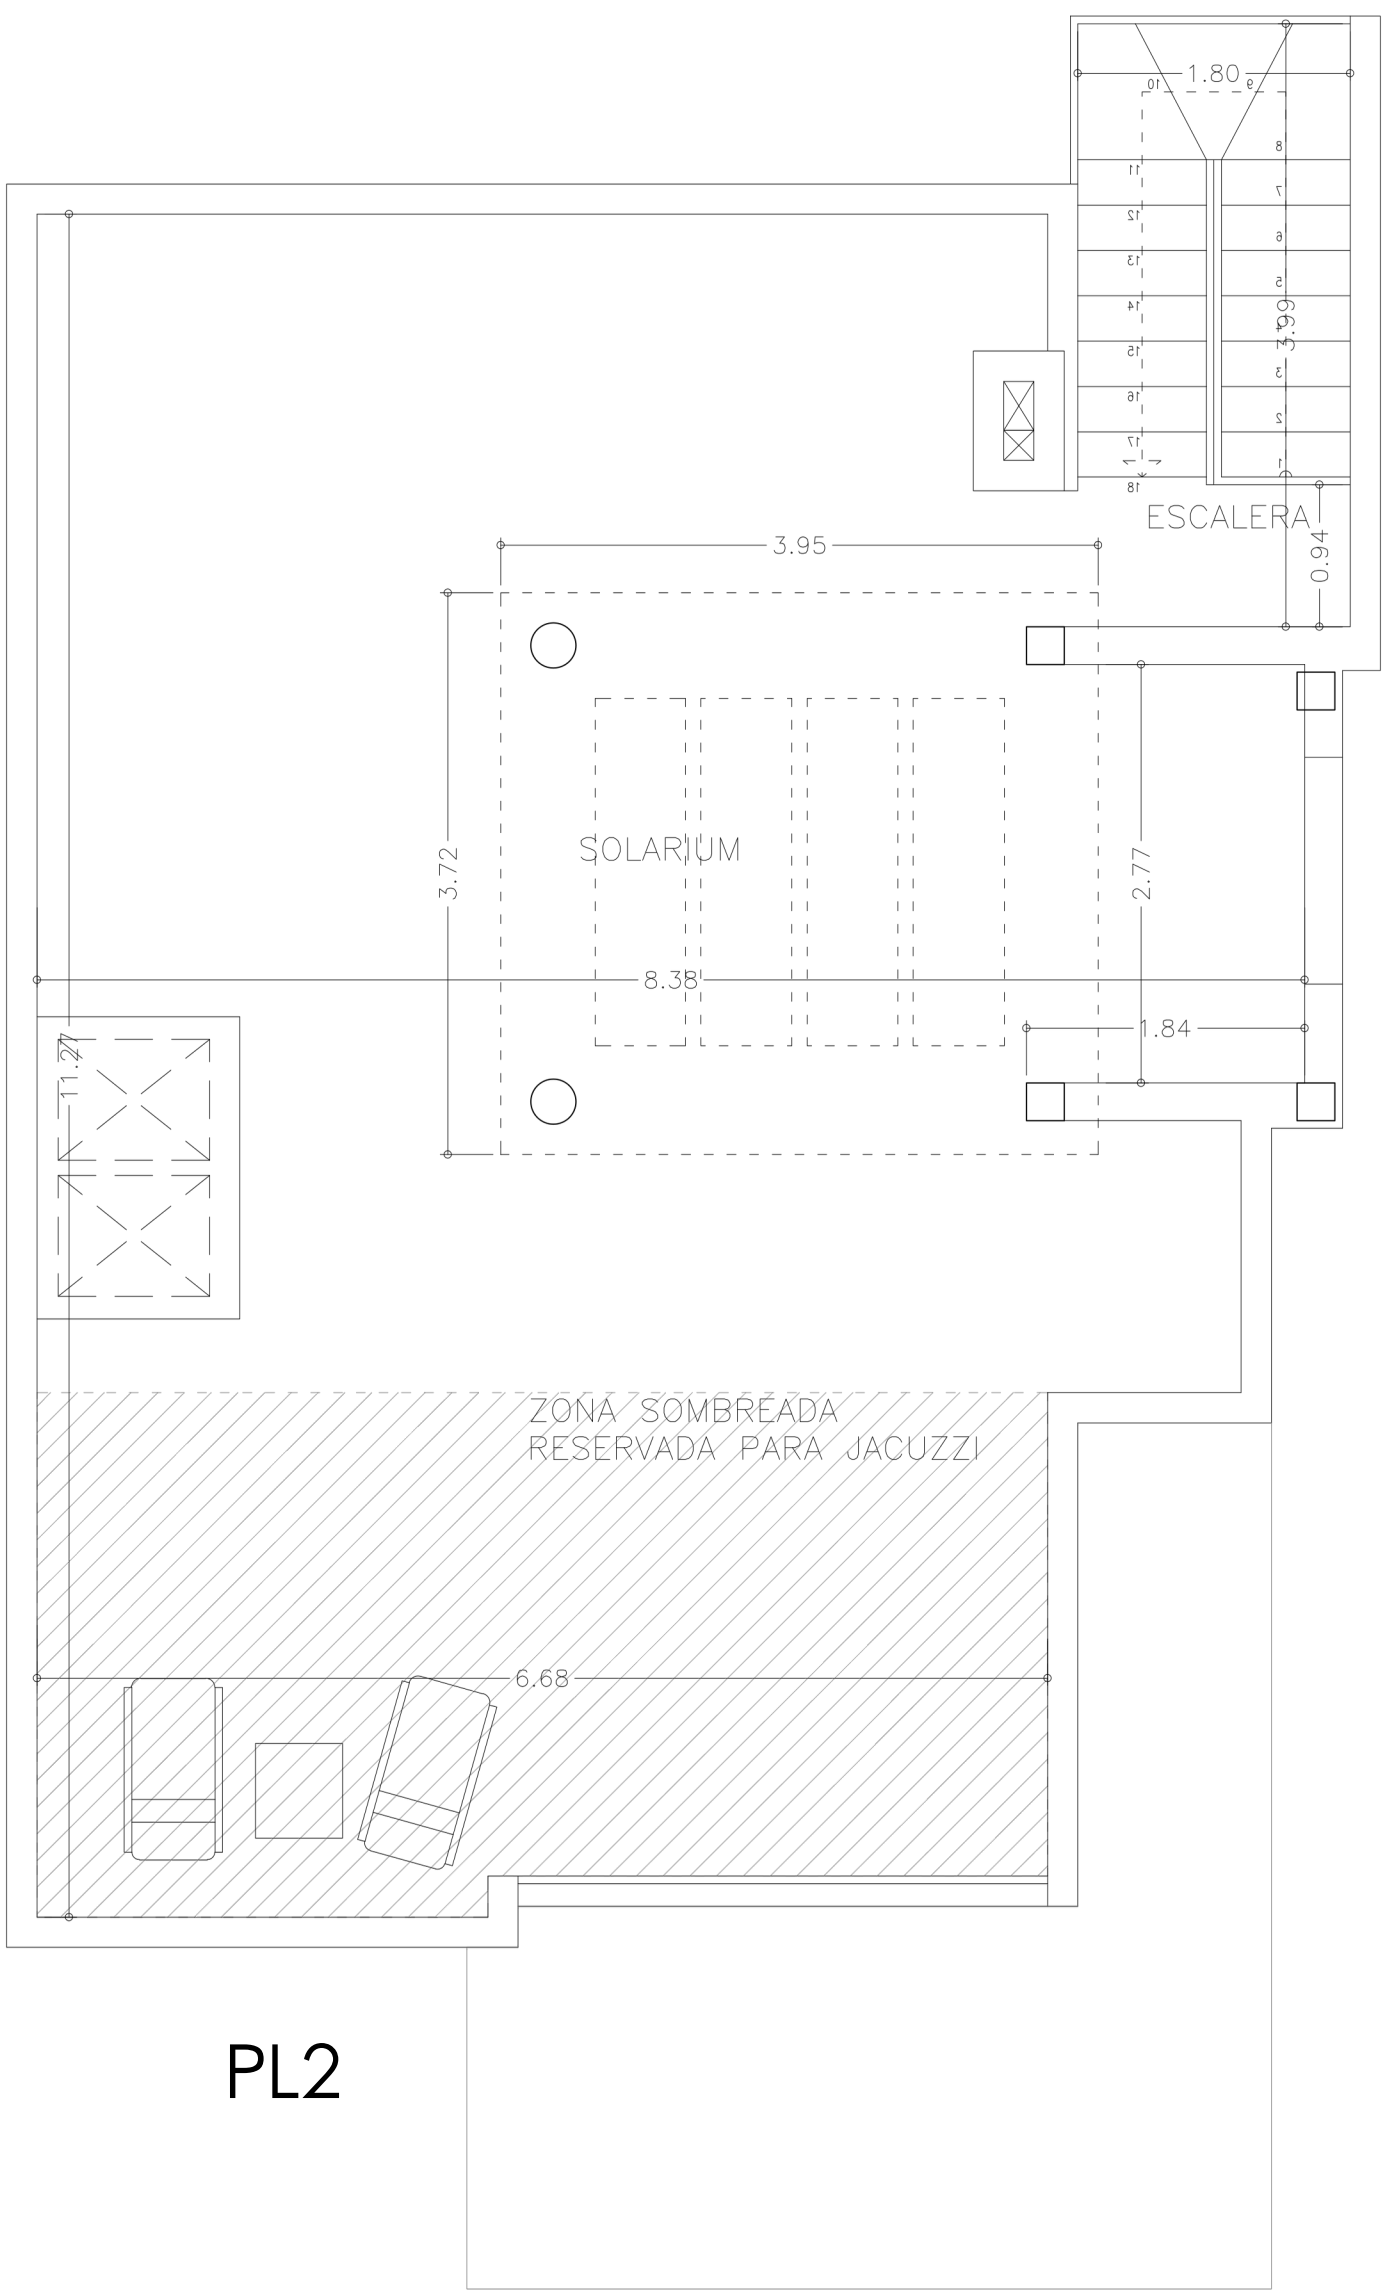

PARCELA 34, VIVIENDA U (FASE II)

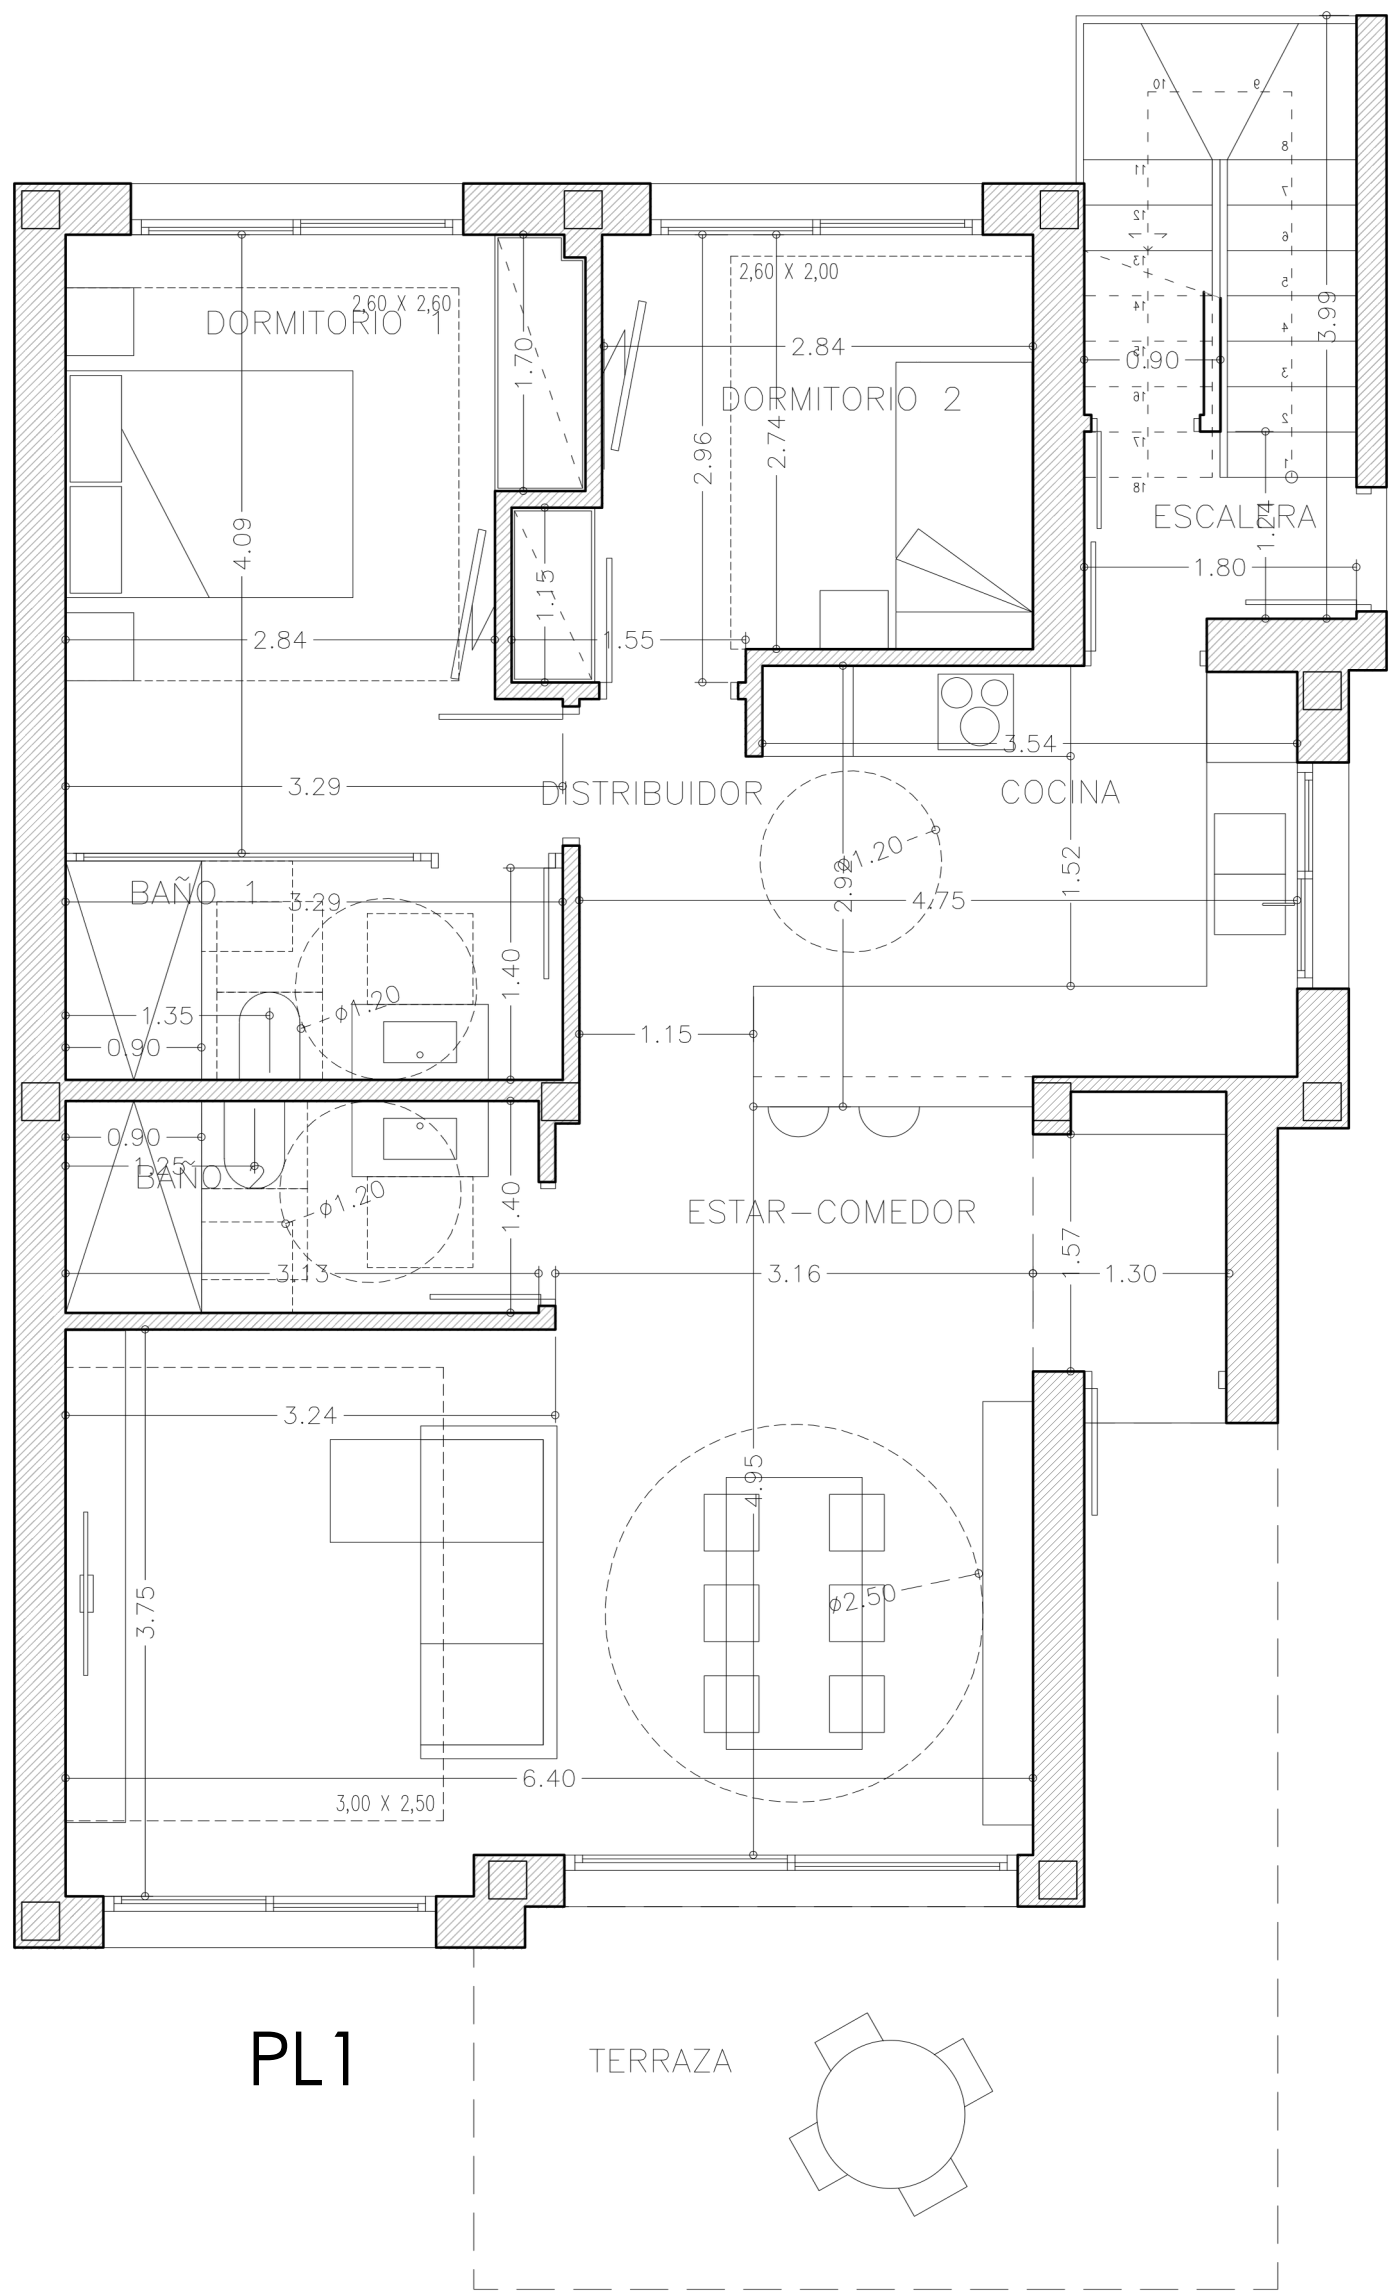

CUADRO DE SUPERFICIES MODELO G20 - 2 dormitorios	
PLANTA BAJA	
ESTAR-COMEDOR	30,50 m²
COCINA	9,70 m²
DISTRIBUIDOR	2,70 m²
DORMITORIO 1	13,05 m²
BAÑO 1	4,75 m²
DORMITORIO 2	8,70 m²
BAÑO 2	4,35 m²
TERRAZA (50%)	7,05 m²
TOTAL ÚTIL PB	
TOTAL CONSTRUÍDA PB	

TOTALES	
TOTAL ÚTIL	80,80 m²
TOTAL CONSTRUÍDA	115,60 m²
OCUPACIÓN	
EDIFICABILIDAD	

SUPERFICIES NO COMPUTABLES MODELO G20 - 2 dormitorios	
TERRAZAS DESCUBIERTAS	
ESCALERA EXT.	6,55 m²
SOLARIUM	78,25 m²

LEYENDA:

SUELOS

- S1 Gres porcelánico
- S2 Gres porcelánico, antideslizante C3
- S3 Grava blanca
- S4 No transitable, acabado grava blanca

ANTEPECHOS

- A1 Bloque de termoarcilla, acabado ext. según fachada
- A2 Vidrio Templado 8+8

TECHOS

- te1 Falso techo continuo, escayola
- te2 Falso techo registrable, escayola

CERRAMIENTOS

- C1 Mortero monocapa blanco, e=1,5cm
Bloque cerámico de Termoarcilla, e=11cm, recibido con mortero de cemento
Aislamiento térmico (ver plano DB-HE)
Ladrillo hueco, e=9cm
Enlucido de yeso, e=1,5cm
Pintura plástica, color blanco
Rodapié, gres porcelánico

- C1'= C1+Alicatado porcelánico

- C2 Revestimiento porcelánico o piedra
Bloque cerámico de Termoarcilla, e=11cm, recibido con mortero de cemento
Aislamiento térmico (ver plano DB-HE)
Ladrillo hueco, e=9cm
Enlucido de yeso
Pintura plástica, color blanco
Rodapié, gres porcelánico

- C2'= C2+Alicatado porcelánico

- C3 Mortero monocapa blanco, e=1,5cm
Bloque cerámico de Termoarcilla, e=19cm, recibido con mortero de cemento
Enlucido de yeso
Pintura plástica, color blanco
Rodapié, gres porcelánico

TABIQUERIAS

- T1 Pintura plástica, color blanco
Mortero de cemento, e=1,5cm
Ladrillo acústico, e=9cm
Mortero de cemento, e=1,5cm
Pintura plástica, color blanco
- T2 Pintura plástica, color blanco
Mortero de cemento, e=1,5cm
Ladrillo acústico, e=9cm
Mortero de cemento, e=1,5cm
Azulejo porcelánico, e=2,5cm

VALLADO PARCELA

- V1 Bloque visto blanco, h=0,80m
Malla electrosoldada con malla de ocultación, h=1,00m