


Planta 1ª

3 dormitorios

2 unidades por bloque. Total 14 ud.

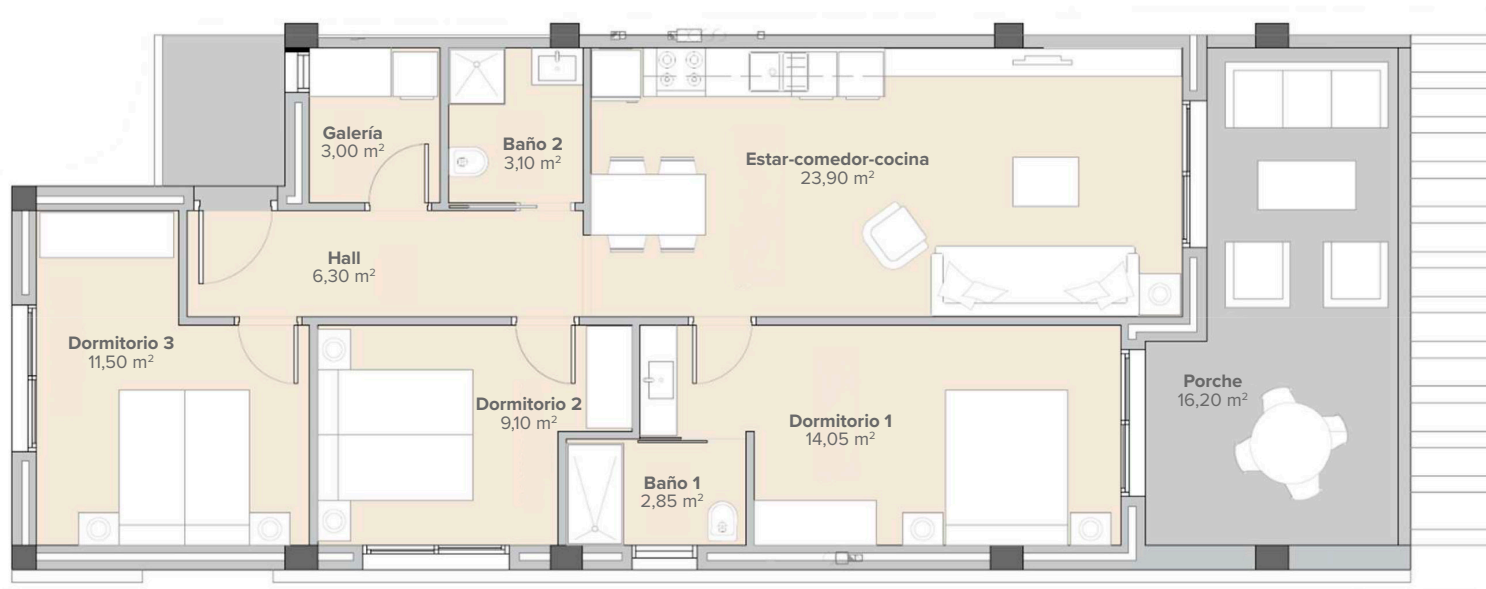

	Útil	Construida
Hall	6,30 m²	
Estar-comedor-cocina	23,90 m²	
Galería	3,00 m²	
Dormitorio 1	14,05 m²	
Baño 1	2,85 m²	
Dormitorio 2	9,10 m²	
Dormitorio 3	11,50 m²	
Baño 2	3,10 m²	
Total Interior Vivienda	73,80 m²	87,65 m²
Terraza		16,20 m²
Total Construida Vivienda		103,85 m²