




superficie cerrada planta primera 28,30 m2
superficie cerrada planta baja 108,65 m2
superficie porche 100% 12,36 m2
superficie porche 100% 1,80 m2

PROYECTO BÁSICO Y DE EJECUCIÓN

PLANO DE:
PLANTA BAJA
MOBILIARIO

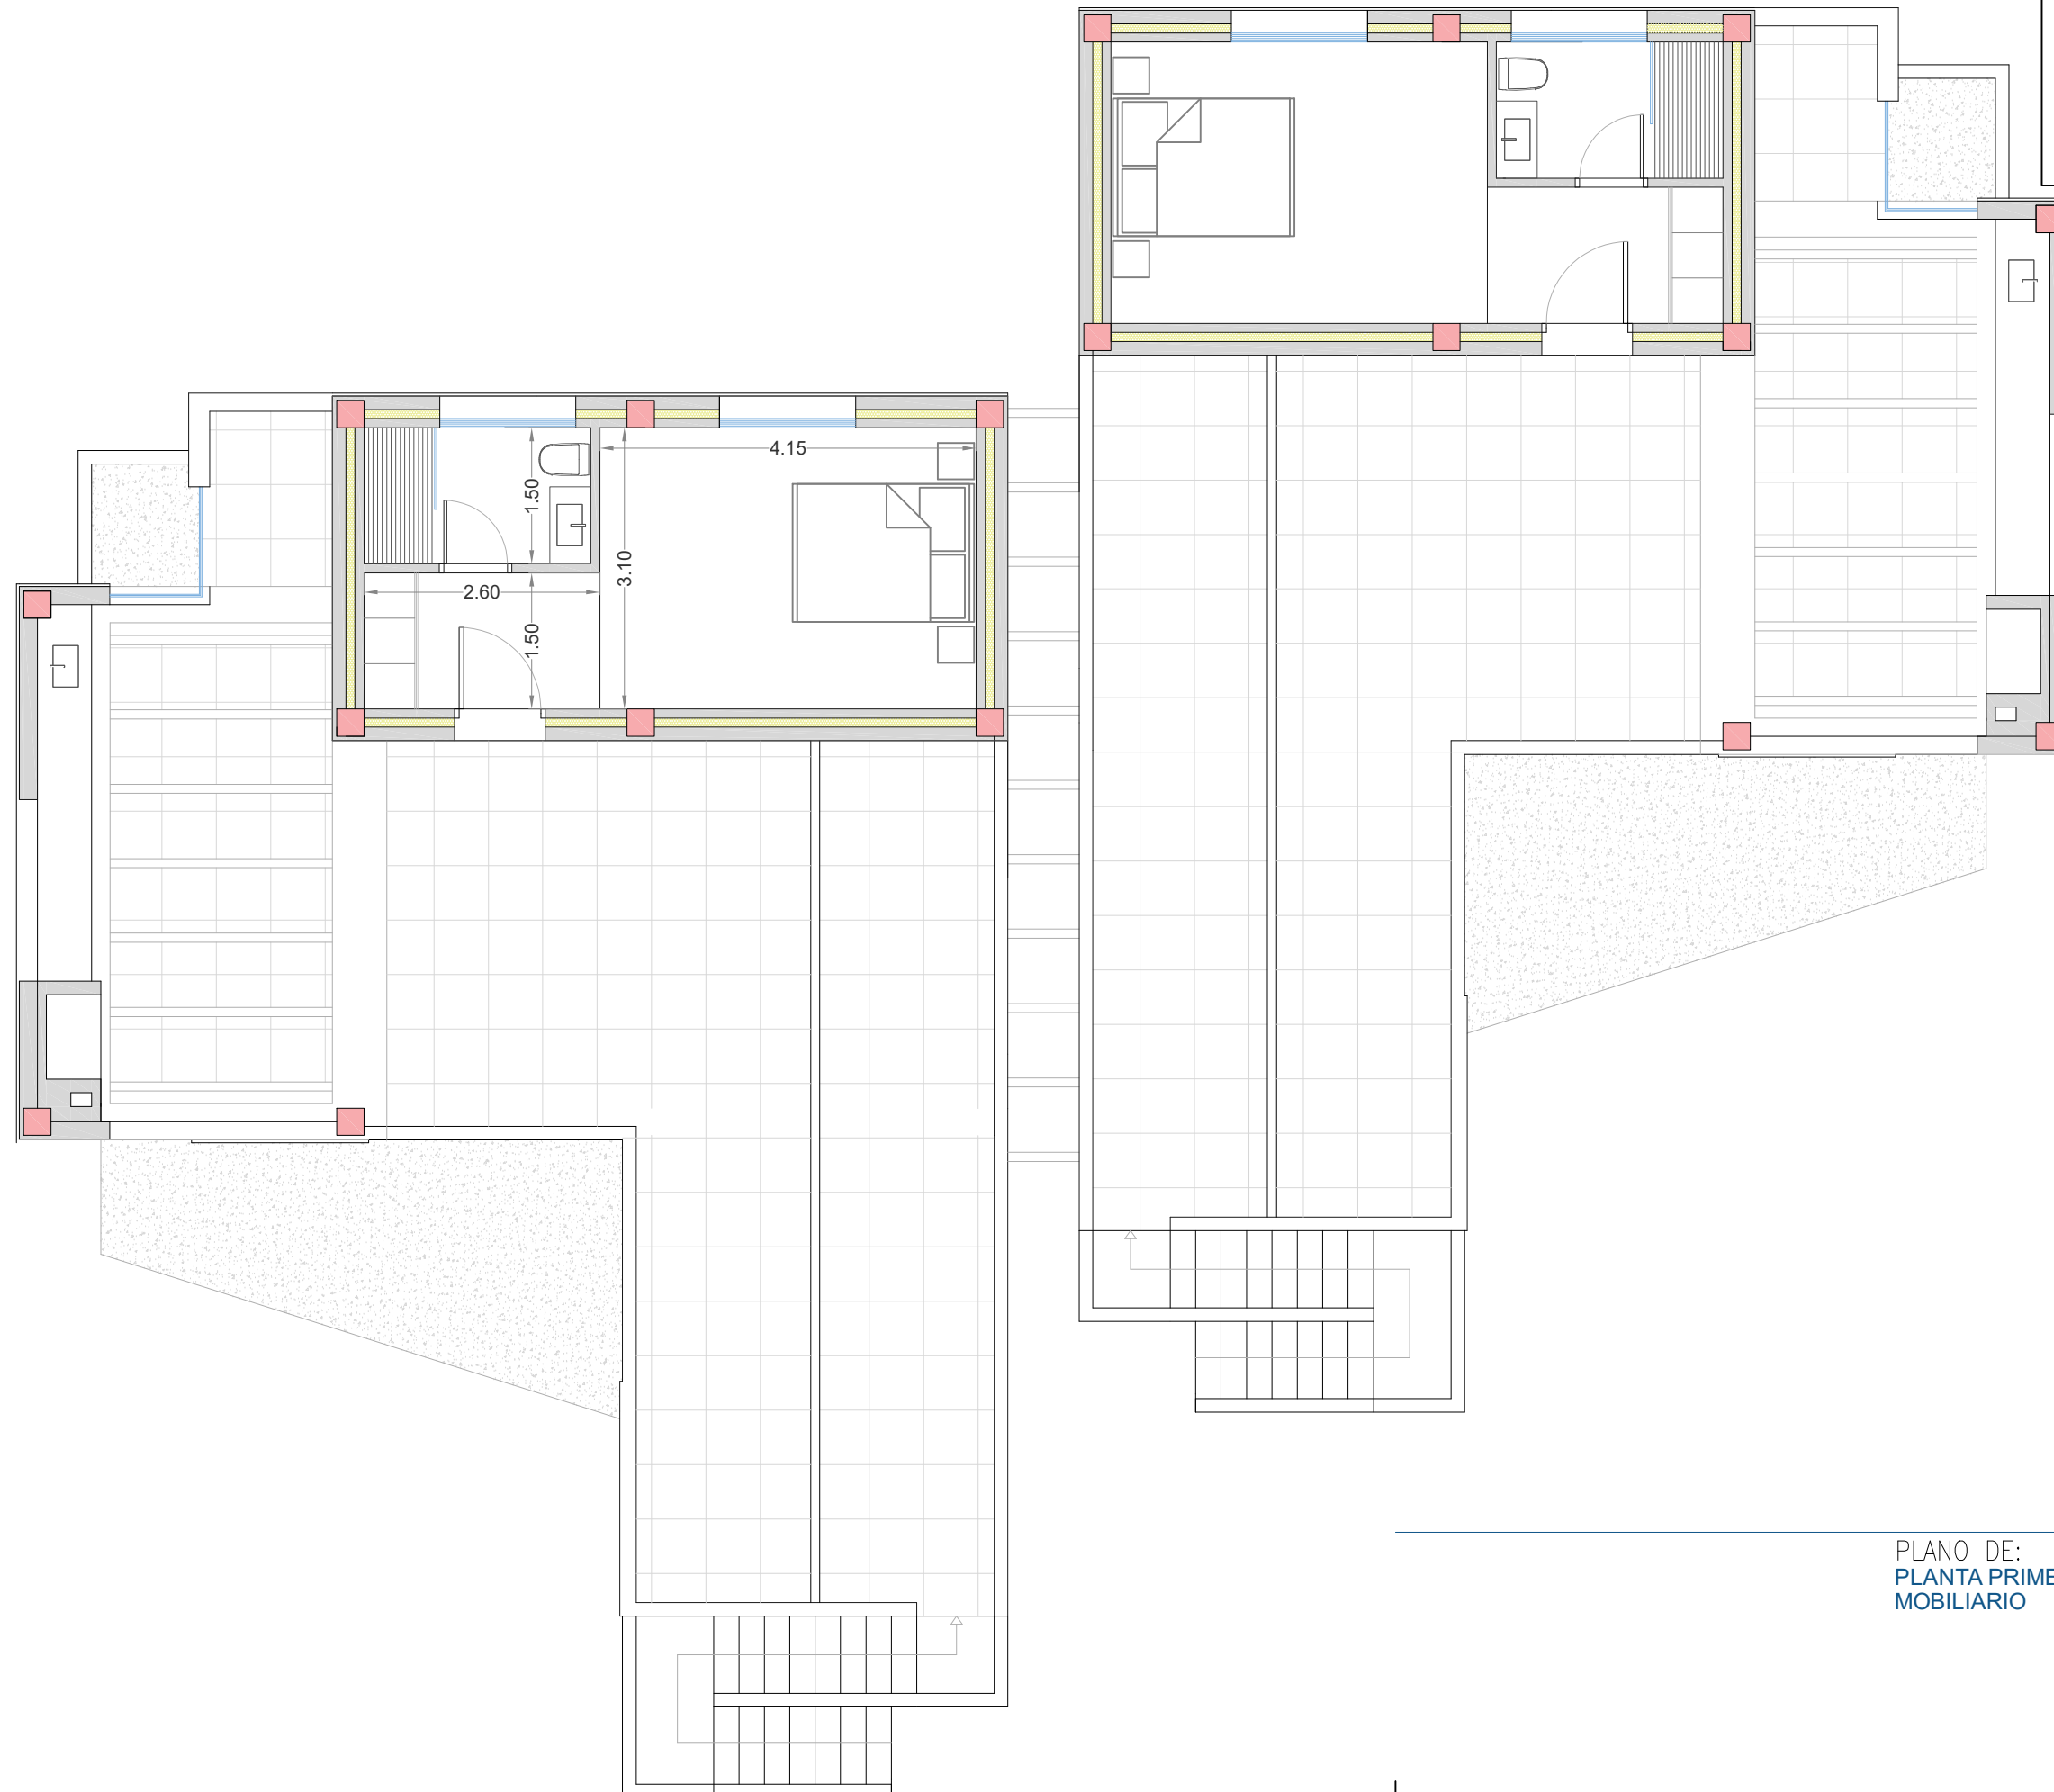

PLANO DE:
PLANTA PRIMERA
MOBILIARIO