


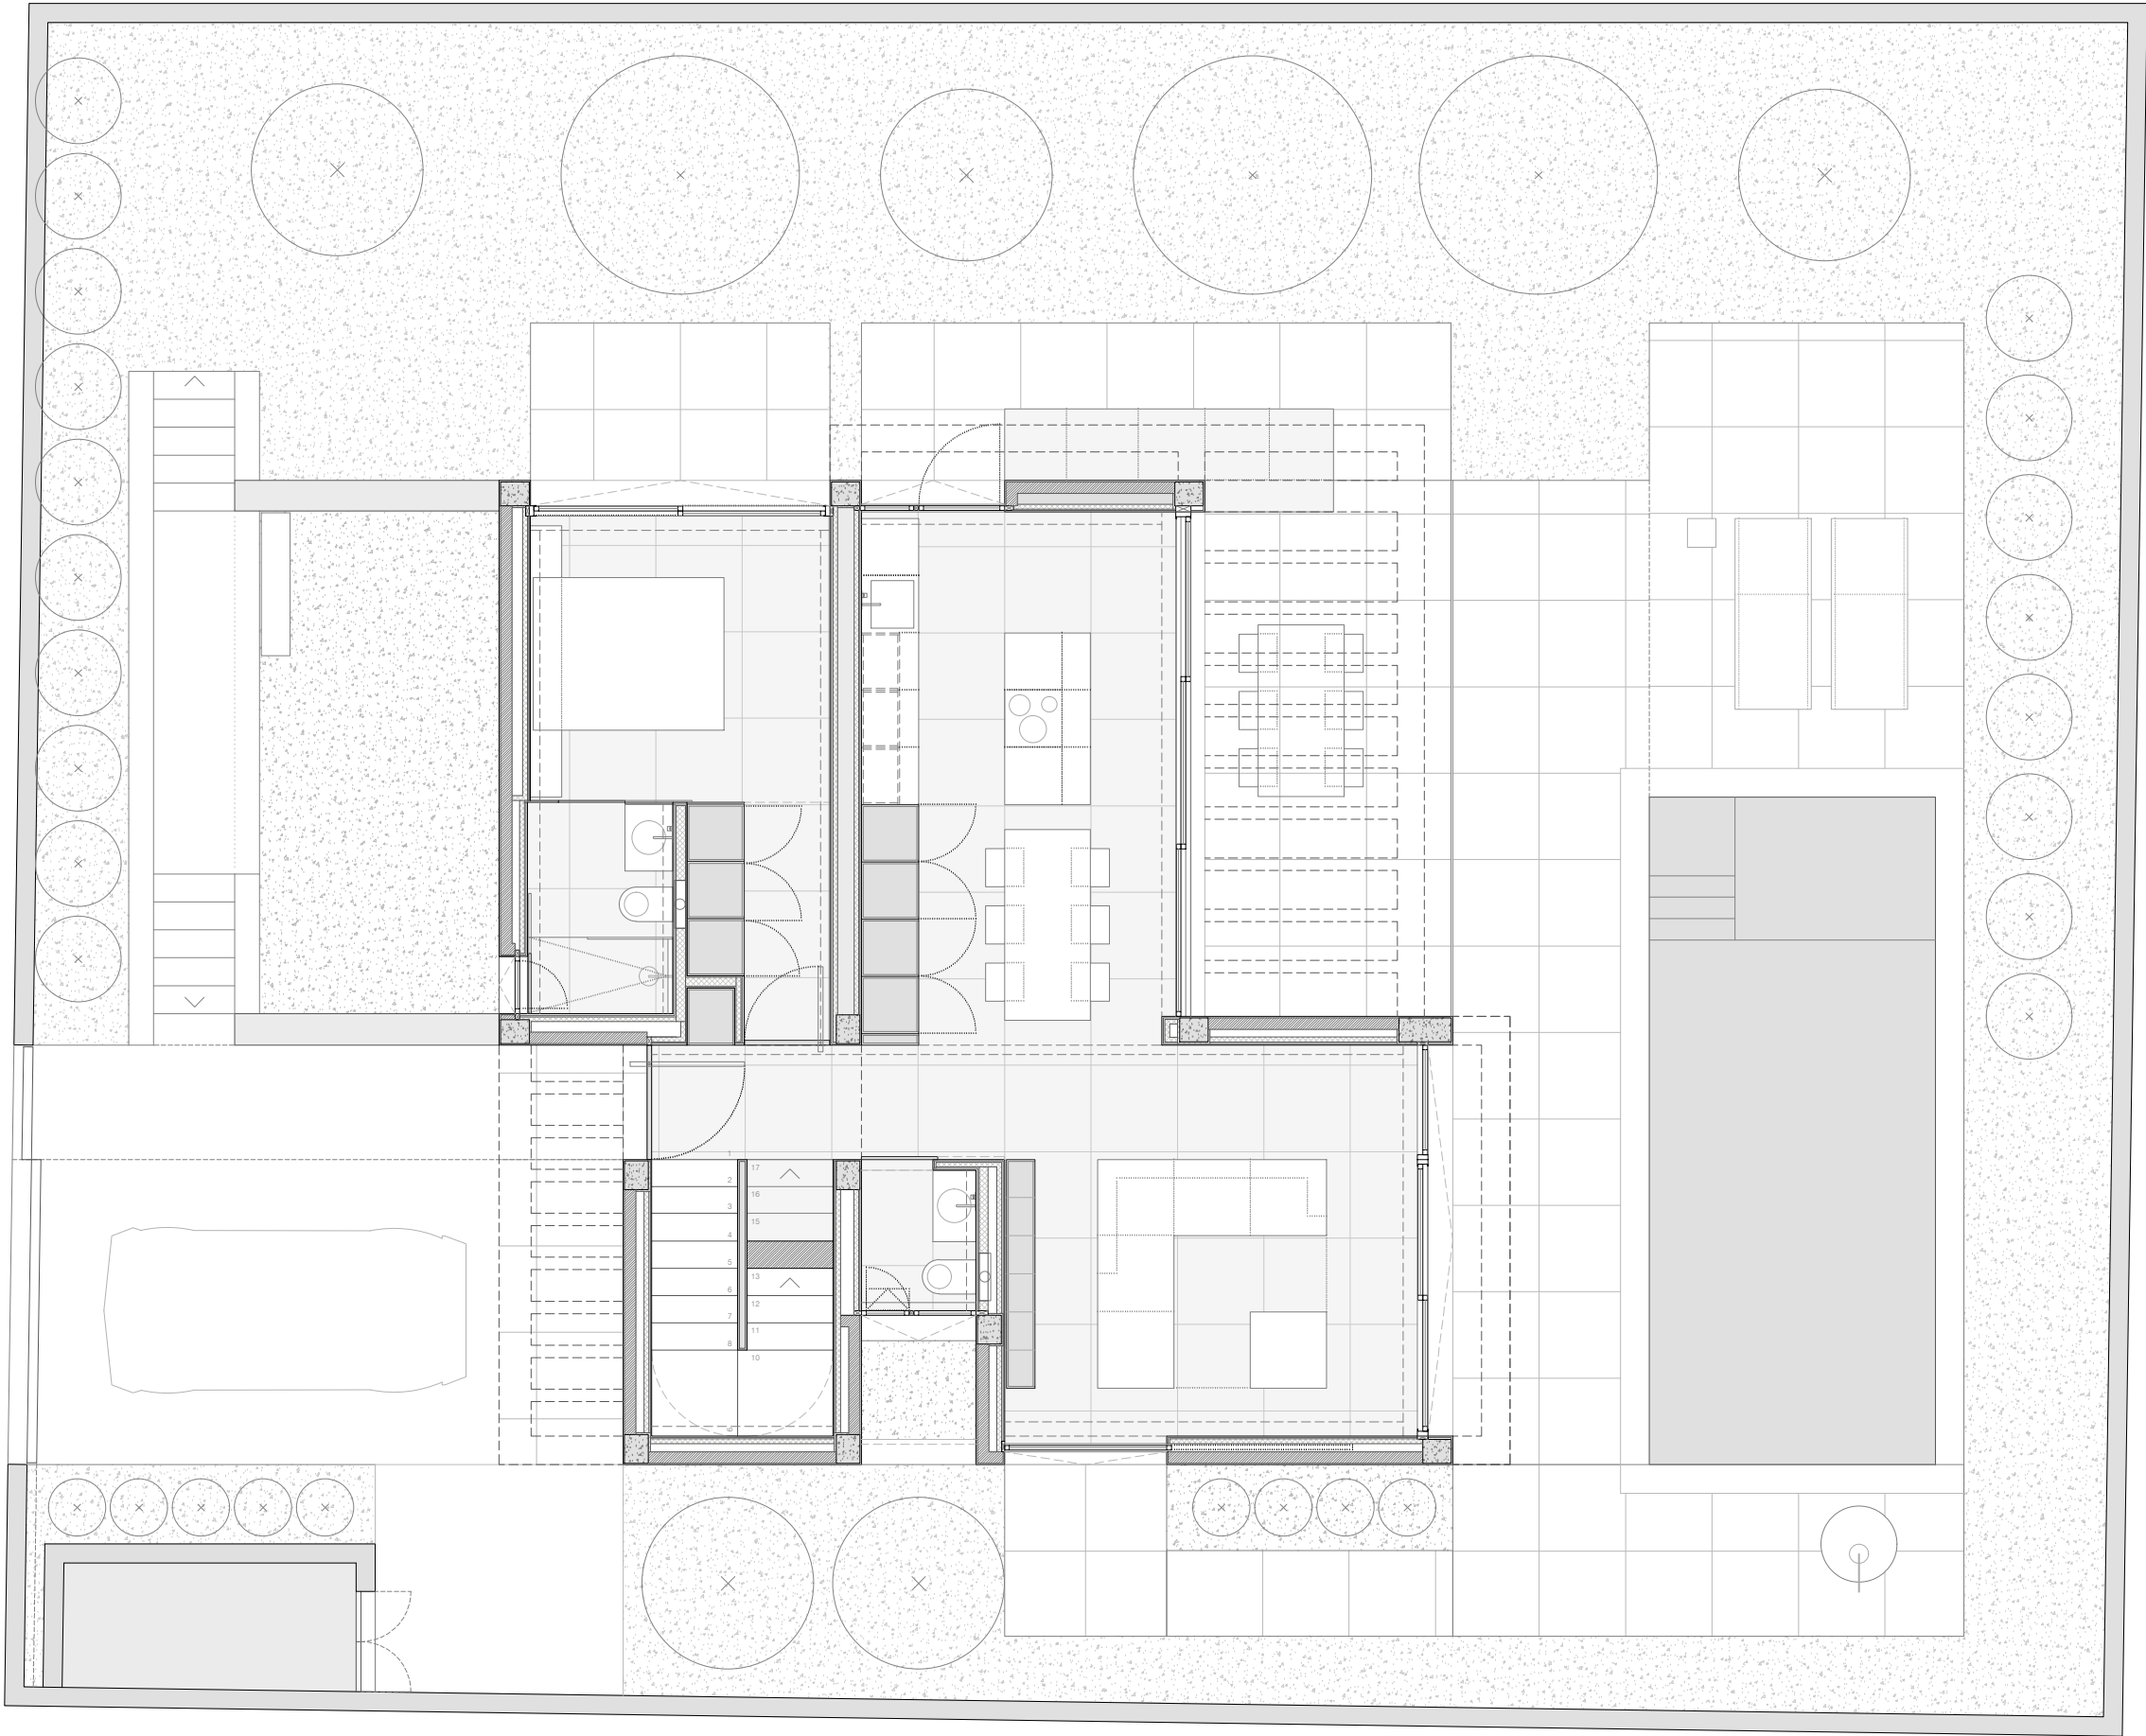

PARCELA	
SUPERFICIE DE PARCELA	400.00 m ²
FRENTE MÍNIMO DE PARCELA	12.00 m
CIRCULO INSCRITO MÍNIMO	12.00 m
POSICIÓN de la edificación	
DISTANCIA LINDE FRONTAL	5.00 m
DISTANCIA RESTO DE LINDES	2.50 m
ENTRE EDIFICACIONES	5.00 m
INTENSIDAD	
ÍNDICE DE EDIFICABILIDAD	0'25 m ² /m ²
COEFICIENTE OCUPACIÓN	30 %
COEFICIENTE PONDERACIÓN	1.00
SUPERFICIE EDIFICABLE	100.00 m ²
VOLUMEN Y FORMA	
Nº MAXIMO DE PLANTAS	2
ALTURA MÁXIMA PLANTAS	7.50 m
ALTURA MÁXIMA TOTAL	10.50 m

PLANO:
Parcela
Planta Baja

P.0.4

ESCALA:
1.75

FECHA:
FEBRERO 2024

